





Bauvorhaben Neubau von 11 Wohneinheiten für Mitarbeiter	Maßstab 1:200 m, cm	Datum 15.04.2021	Index Datum
Raiffeisenstraße 32 26180 Rastede Rastede Flur: 21 Flurstück: 229/3-229/4	Gezeichnet de Haan	Projekt Nr. 18-706 V4	Plan Nr. 10
Entwurf	Bauherr Jan-Christoph Egner Alter Kirchweg 2 26215 Wiefelstede / Bokel Telefon 04422 98680	JAN-GERD GRAFE ARCHITEKTUR <small>Jan-Gerd Grafe, Architekt/Dipl.-Ing. August-Henrich-Strasse 2, 26215 Wiefelstede Telefon 04422/98685-0 Telefax 04422/98680 info@grafe-architektur.de</small>	
Dachaufsicht	Bauherrin/Bauherr	Architekt	

H/B = 297 / 420 (0.12m²)

Allplan 2020

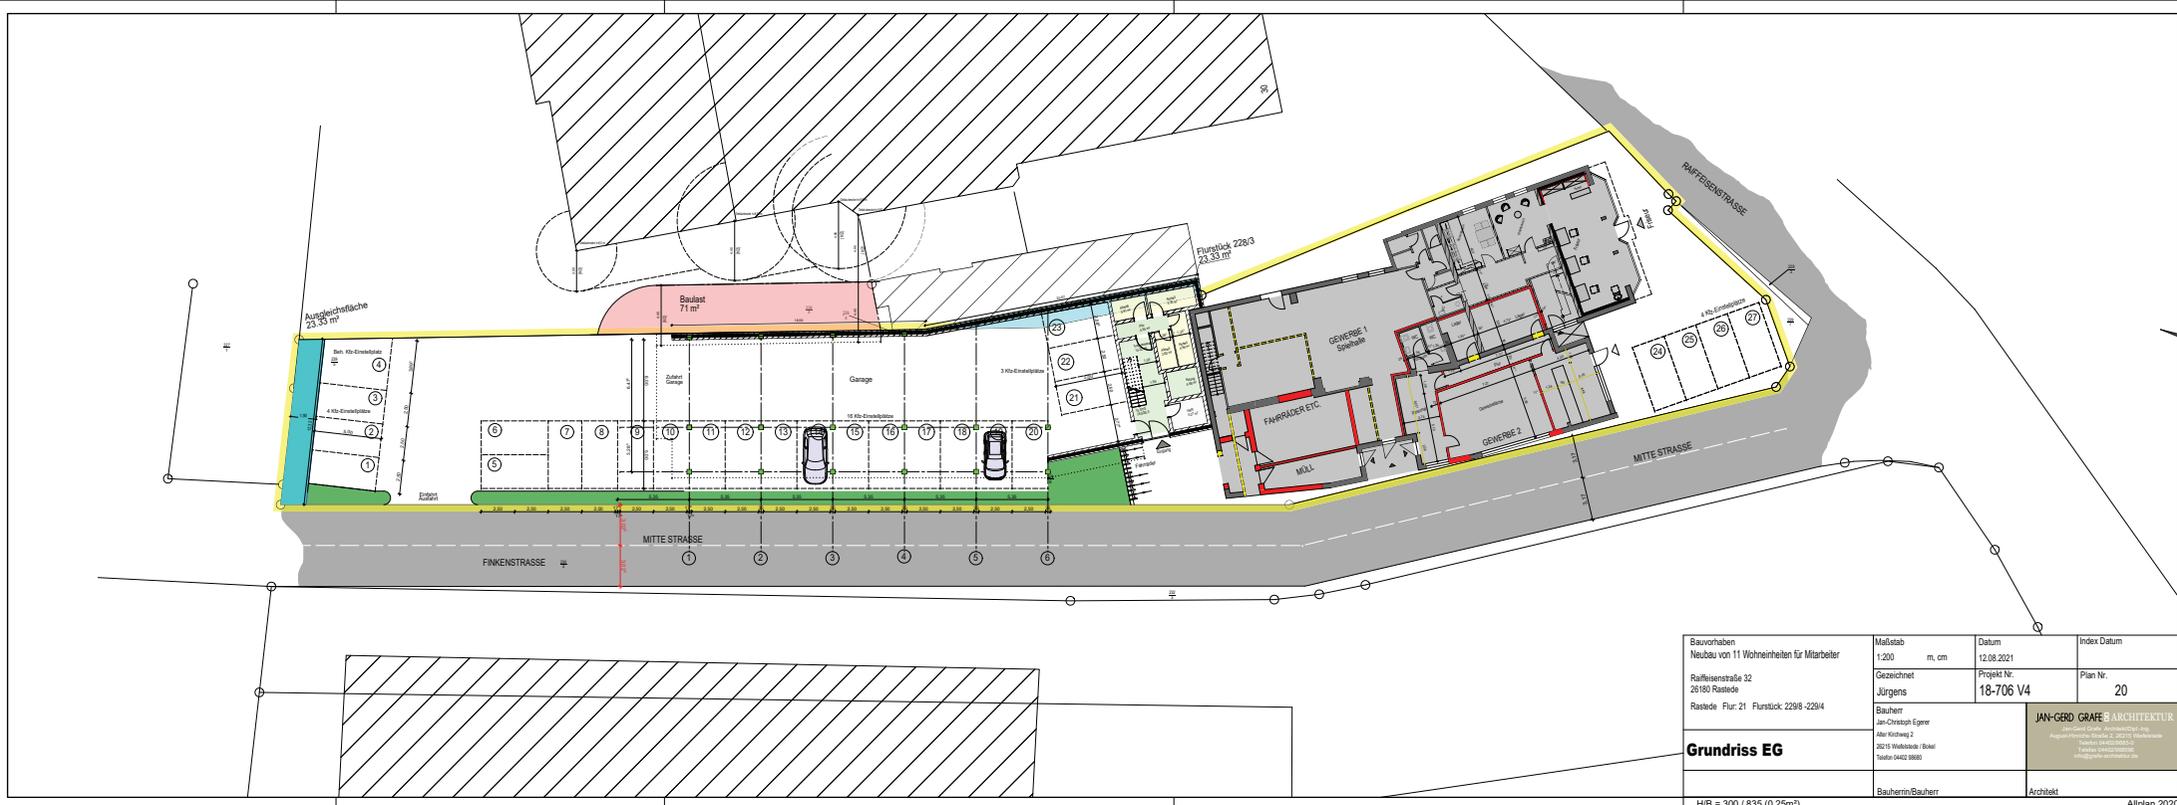


Bauvorhaben Neubau von 11 Wohneinheiten für Mitarbeiter	Maßstab 1:200 m, cm	Datum 12.08.2021	Index Datum
Raffersstraße 32 28180 Rastede	Gezeichnet Jürgens	Projekt Nr. 18-706 V4	Plan Nr. 20
Rastede Flur 21 Flurstück 2298-2294	Bauherr Jan-Christoph Egner Alber Kirchweg 2 30515 Wehndorf / Bielefeld Telefon 0402 9895	JAN-GERD GRAFE ARCHITEKTUR <small>Jan-Gerd Grafe, Architekt/Dipl.-Ing. Hermann-Hofmann-Str. 2, 30559 Hannover Telefon 0513103030 www.jan-gerd-grafe.de</small>	
Grundriss EG		Bauherr/Bauherrin	Architekt
HfB = 300 / 835 (0,25m²)		Allplan 2020	

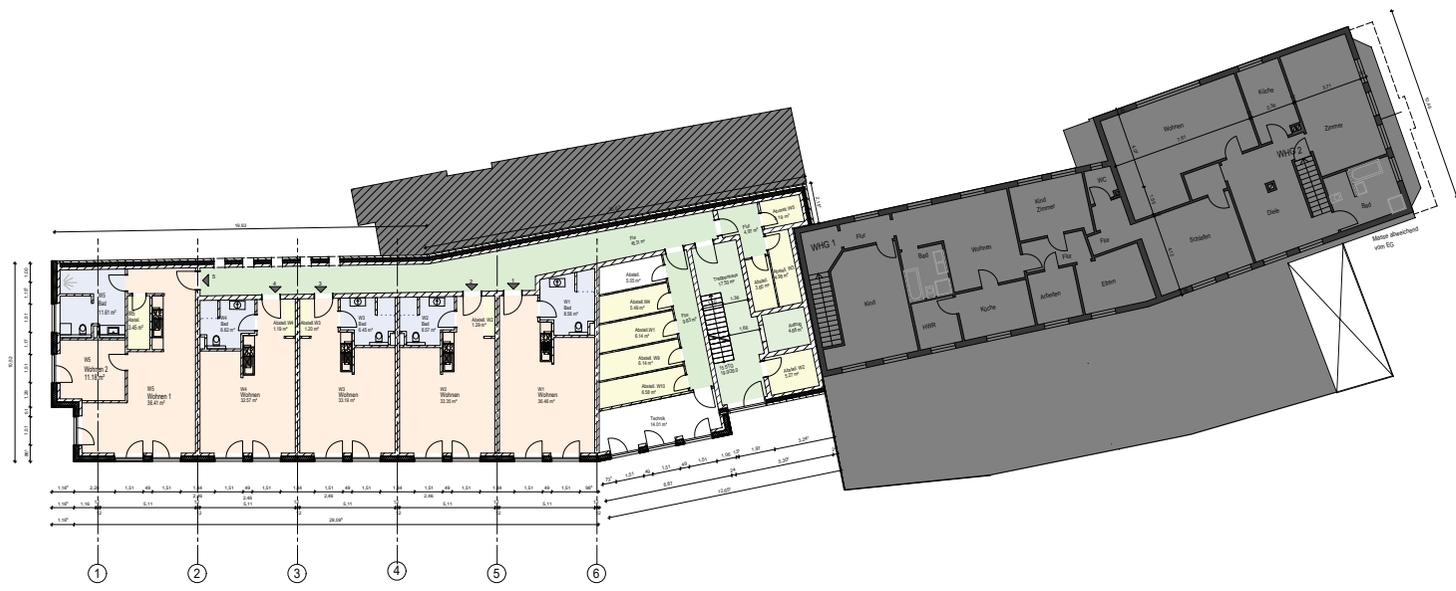

Obergeschoss

Bauvorhaben Neubau von 11 Wohneinheiten für Mitarbeiter	Maßstab 1:200 m, cm	Datum 12.08.2021	Index Datum
Raiffeisenstraße 32 26180 Rastede Rastede Flur. 21 Flurstück: 229/8 - 229/4	Gezeichnet Jürgens	Projekt Nr. 18-706 V4	Plan Nr. 21
Grundriss OG	Bauherr Jan-Christoph Eggers Alter Kirchweg 2 26215 Wiefelstede / Bokel Telefon 04402 98680	JAN-GERD GRAFE ARCHITEKTUR Jan-Gerd Grafe, Architekt/Dipl.-Ing. August-Hornstra-Str. 2, 26215 Wiefelstede Telefon 04402 98686-0 Telefax 04402 986898 info@jgrafe-architektur.de	
	Bauherrin/Bauherr	Architekt	
H/B = 300 / 600 (0.18m²)		Allplan 2020	

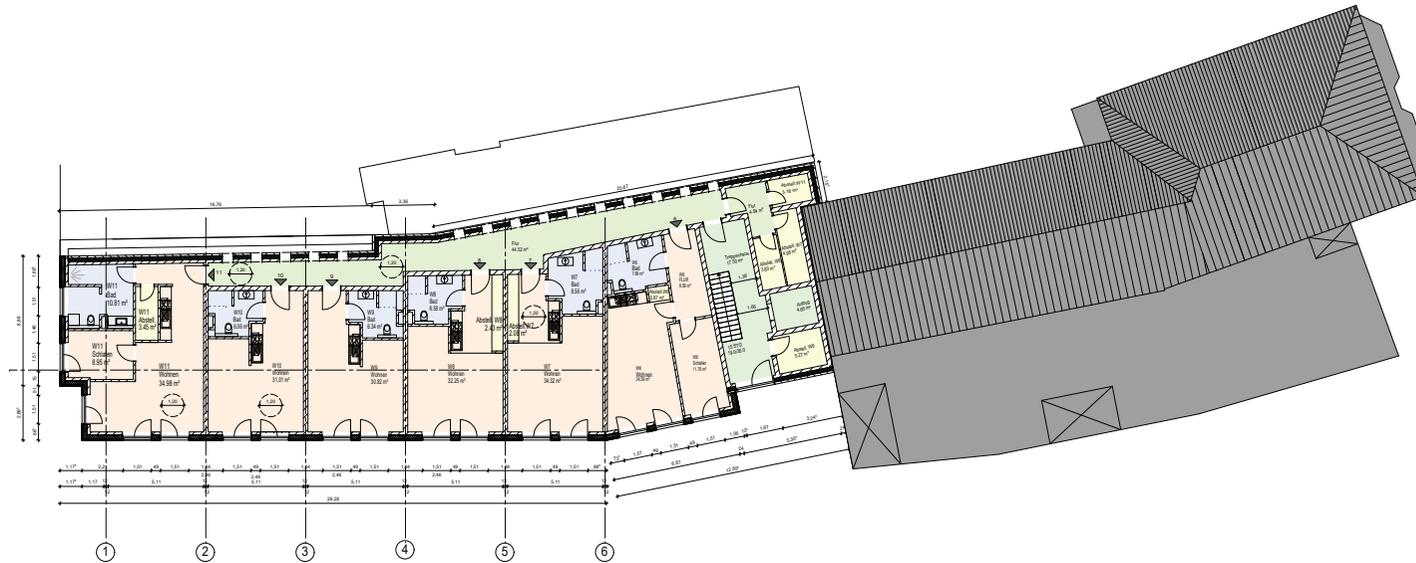

Dachgeschoss

Bauvorhaben Neubau von 11 Wohneinheiten für Mitarbeiter	Maßstab 1:200 m, cm	Datum 12.08.2021	Index Datum
Raiffeisenstraße 32 26180 Rastede Rastede Flur: 21 Flurstück: 229/8 - 229/4	Gezeichnet Jürgens	Projekt Nr. 18-706 V4	Plan Nr. 22
Grundriss DG	Bauherr Jan-Christoph Egener Alter Kirchweg 2 26215 Wiefelstede / Bokel Telefon 04402 96880	JAN-GERD GRAFE ARCHITEKTUR <small>Jan-Gerd Grafe, Architekt/Dipl.-Ing. August-Henning-Straße 2, 20215 Wiefelstede Telefon 04402 96885-0 Telefax 04402 96889 info@grafe-architektur.de</small>	
	Bauherrin/Bauherr	Architekt	


H/B = 300 / 600 (0.18m²)

Allplan 2020




Ansicht Norden

Ansicht Westen

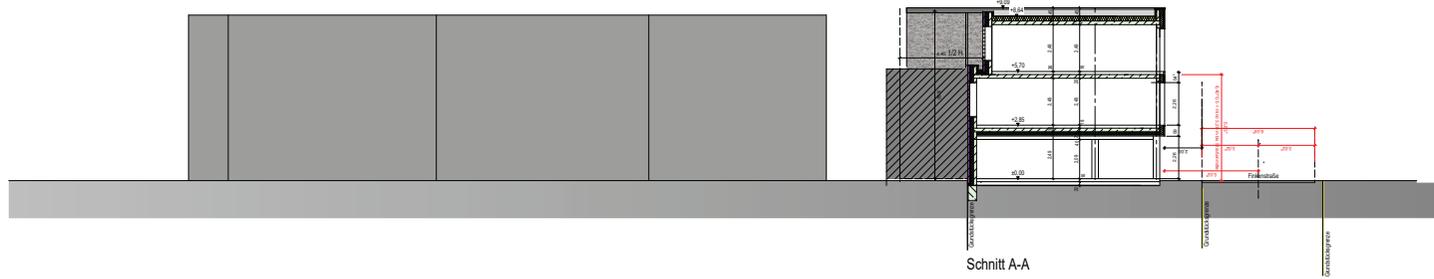

Schnitt A-A

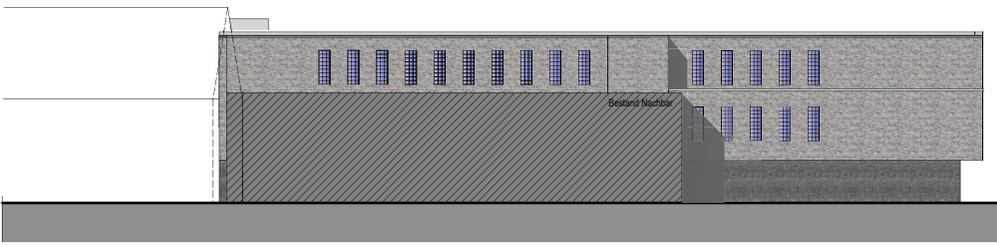

Ansicht Osten

Bauvorhaben Neubau von 11 Wohneinheiten für Mitarbeiter	Maßstab 1:200 m, cm	Datum 12.08.2021	Index Datum
Raiffeisenstraße 32 26180 Rastede	Gezeichnet Jürgens	Projekt Nr. 18-706 V4	Plan Nr. 23
Rastede Flur: 21 Flurstück: 229/8 -229/4	Bauherr Jan-Christoph Egerer Alter Kirchweg 2 26215 Wiefelstede / Bokel Telefon 04402 96880	JAN-GERD GRAFE ARCHITEKTUR <small>Jan-Gerd Grafe, Architekt/Dipl.-Ing. August-Henning-Str. 2, 26215 Wiefelstede Telefon 04402 96885-0 Telefax 04402 96889 info@jgrafe-architektur.de</small>	
Ansichten, Schnitte		Bauherrin/Bauherr	Architekt
H/B = 300 / 600 (0.18m²)		Allplan 2020	