

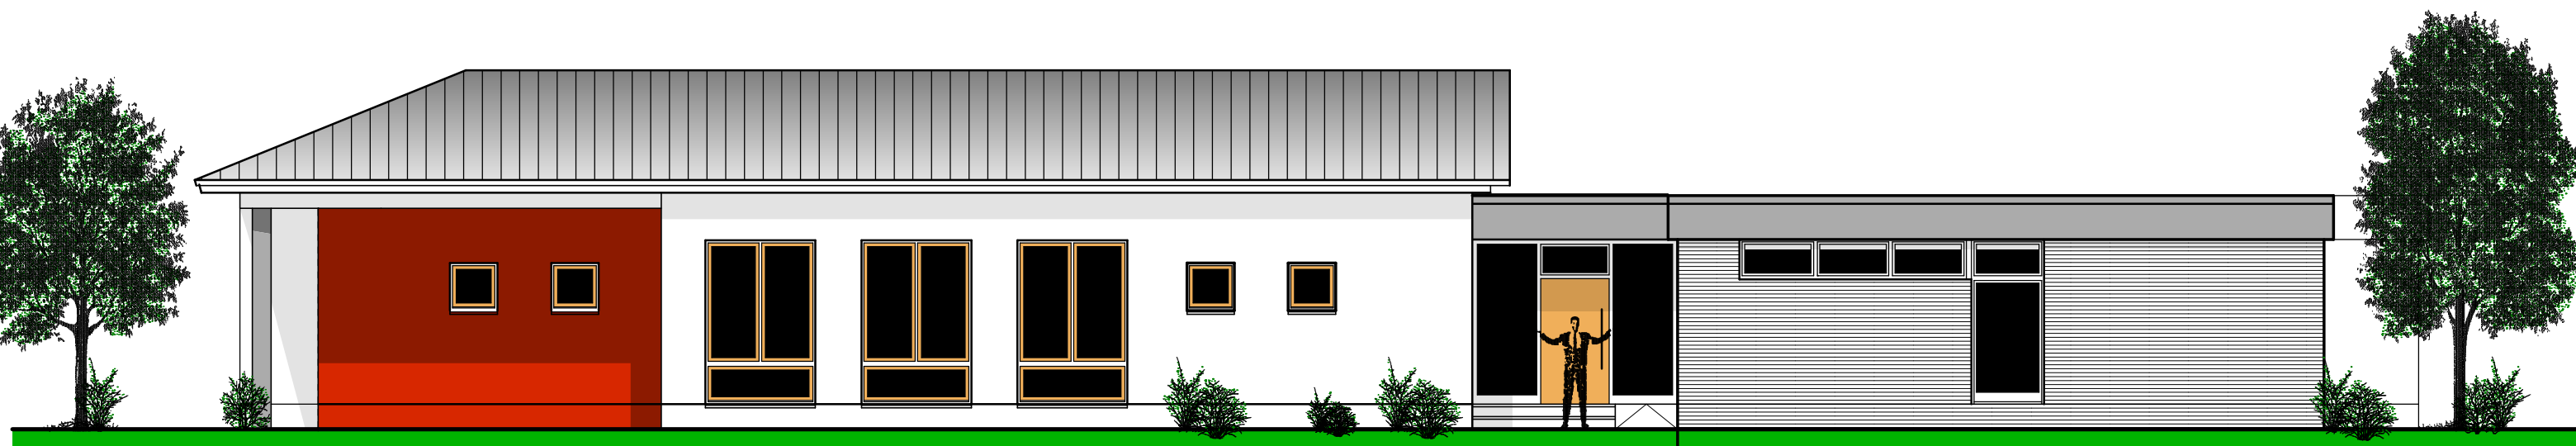
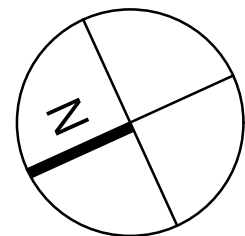
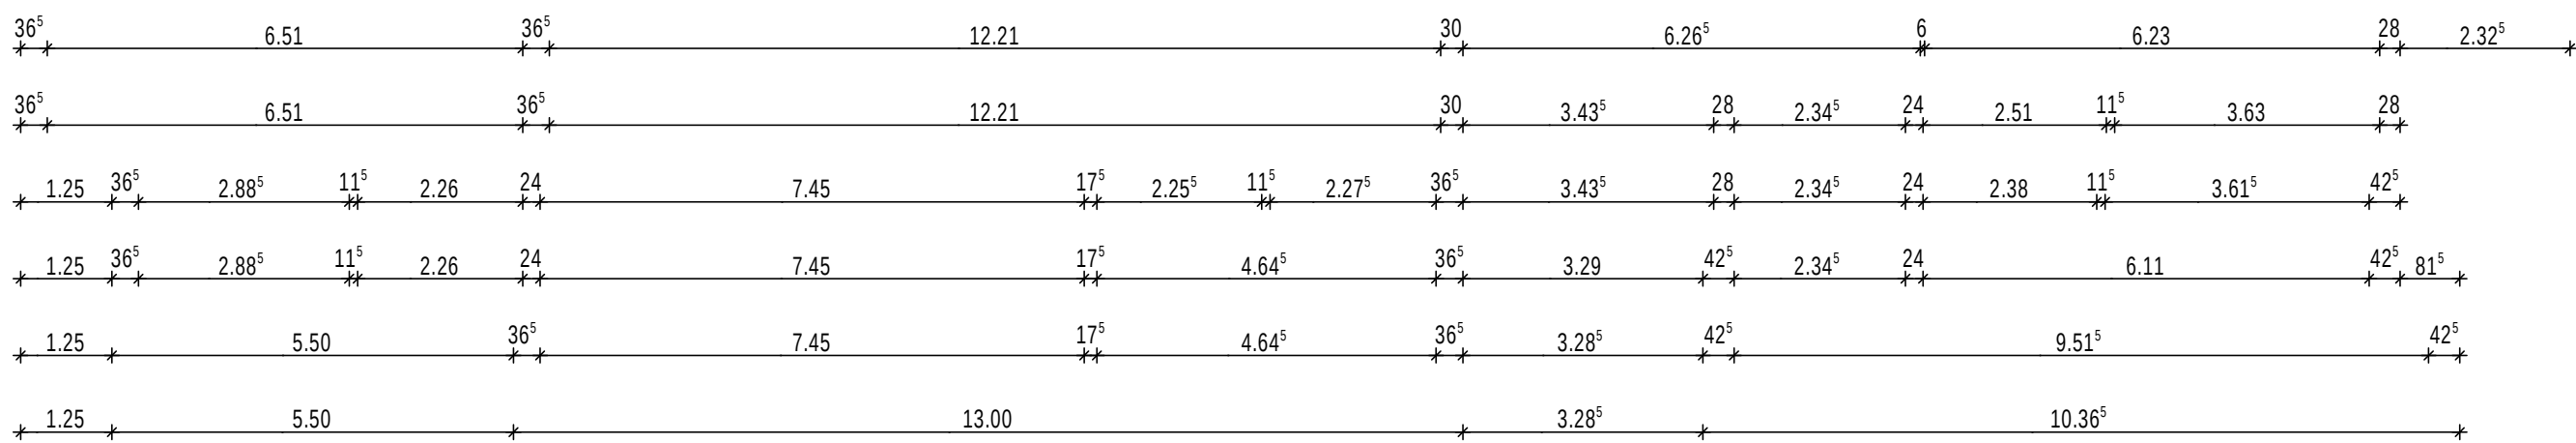
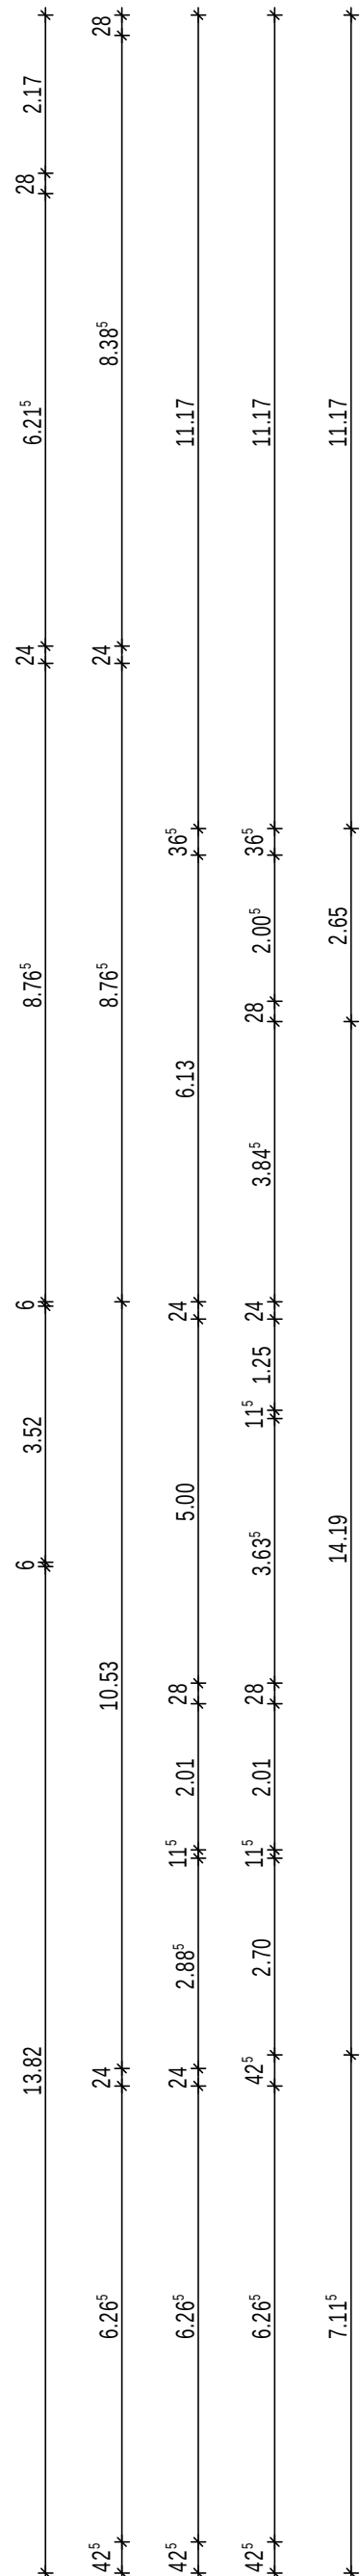
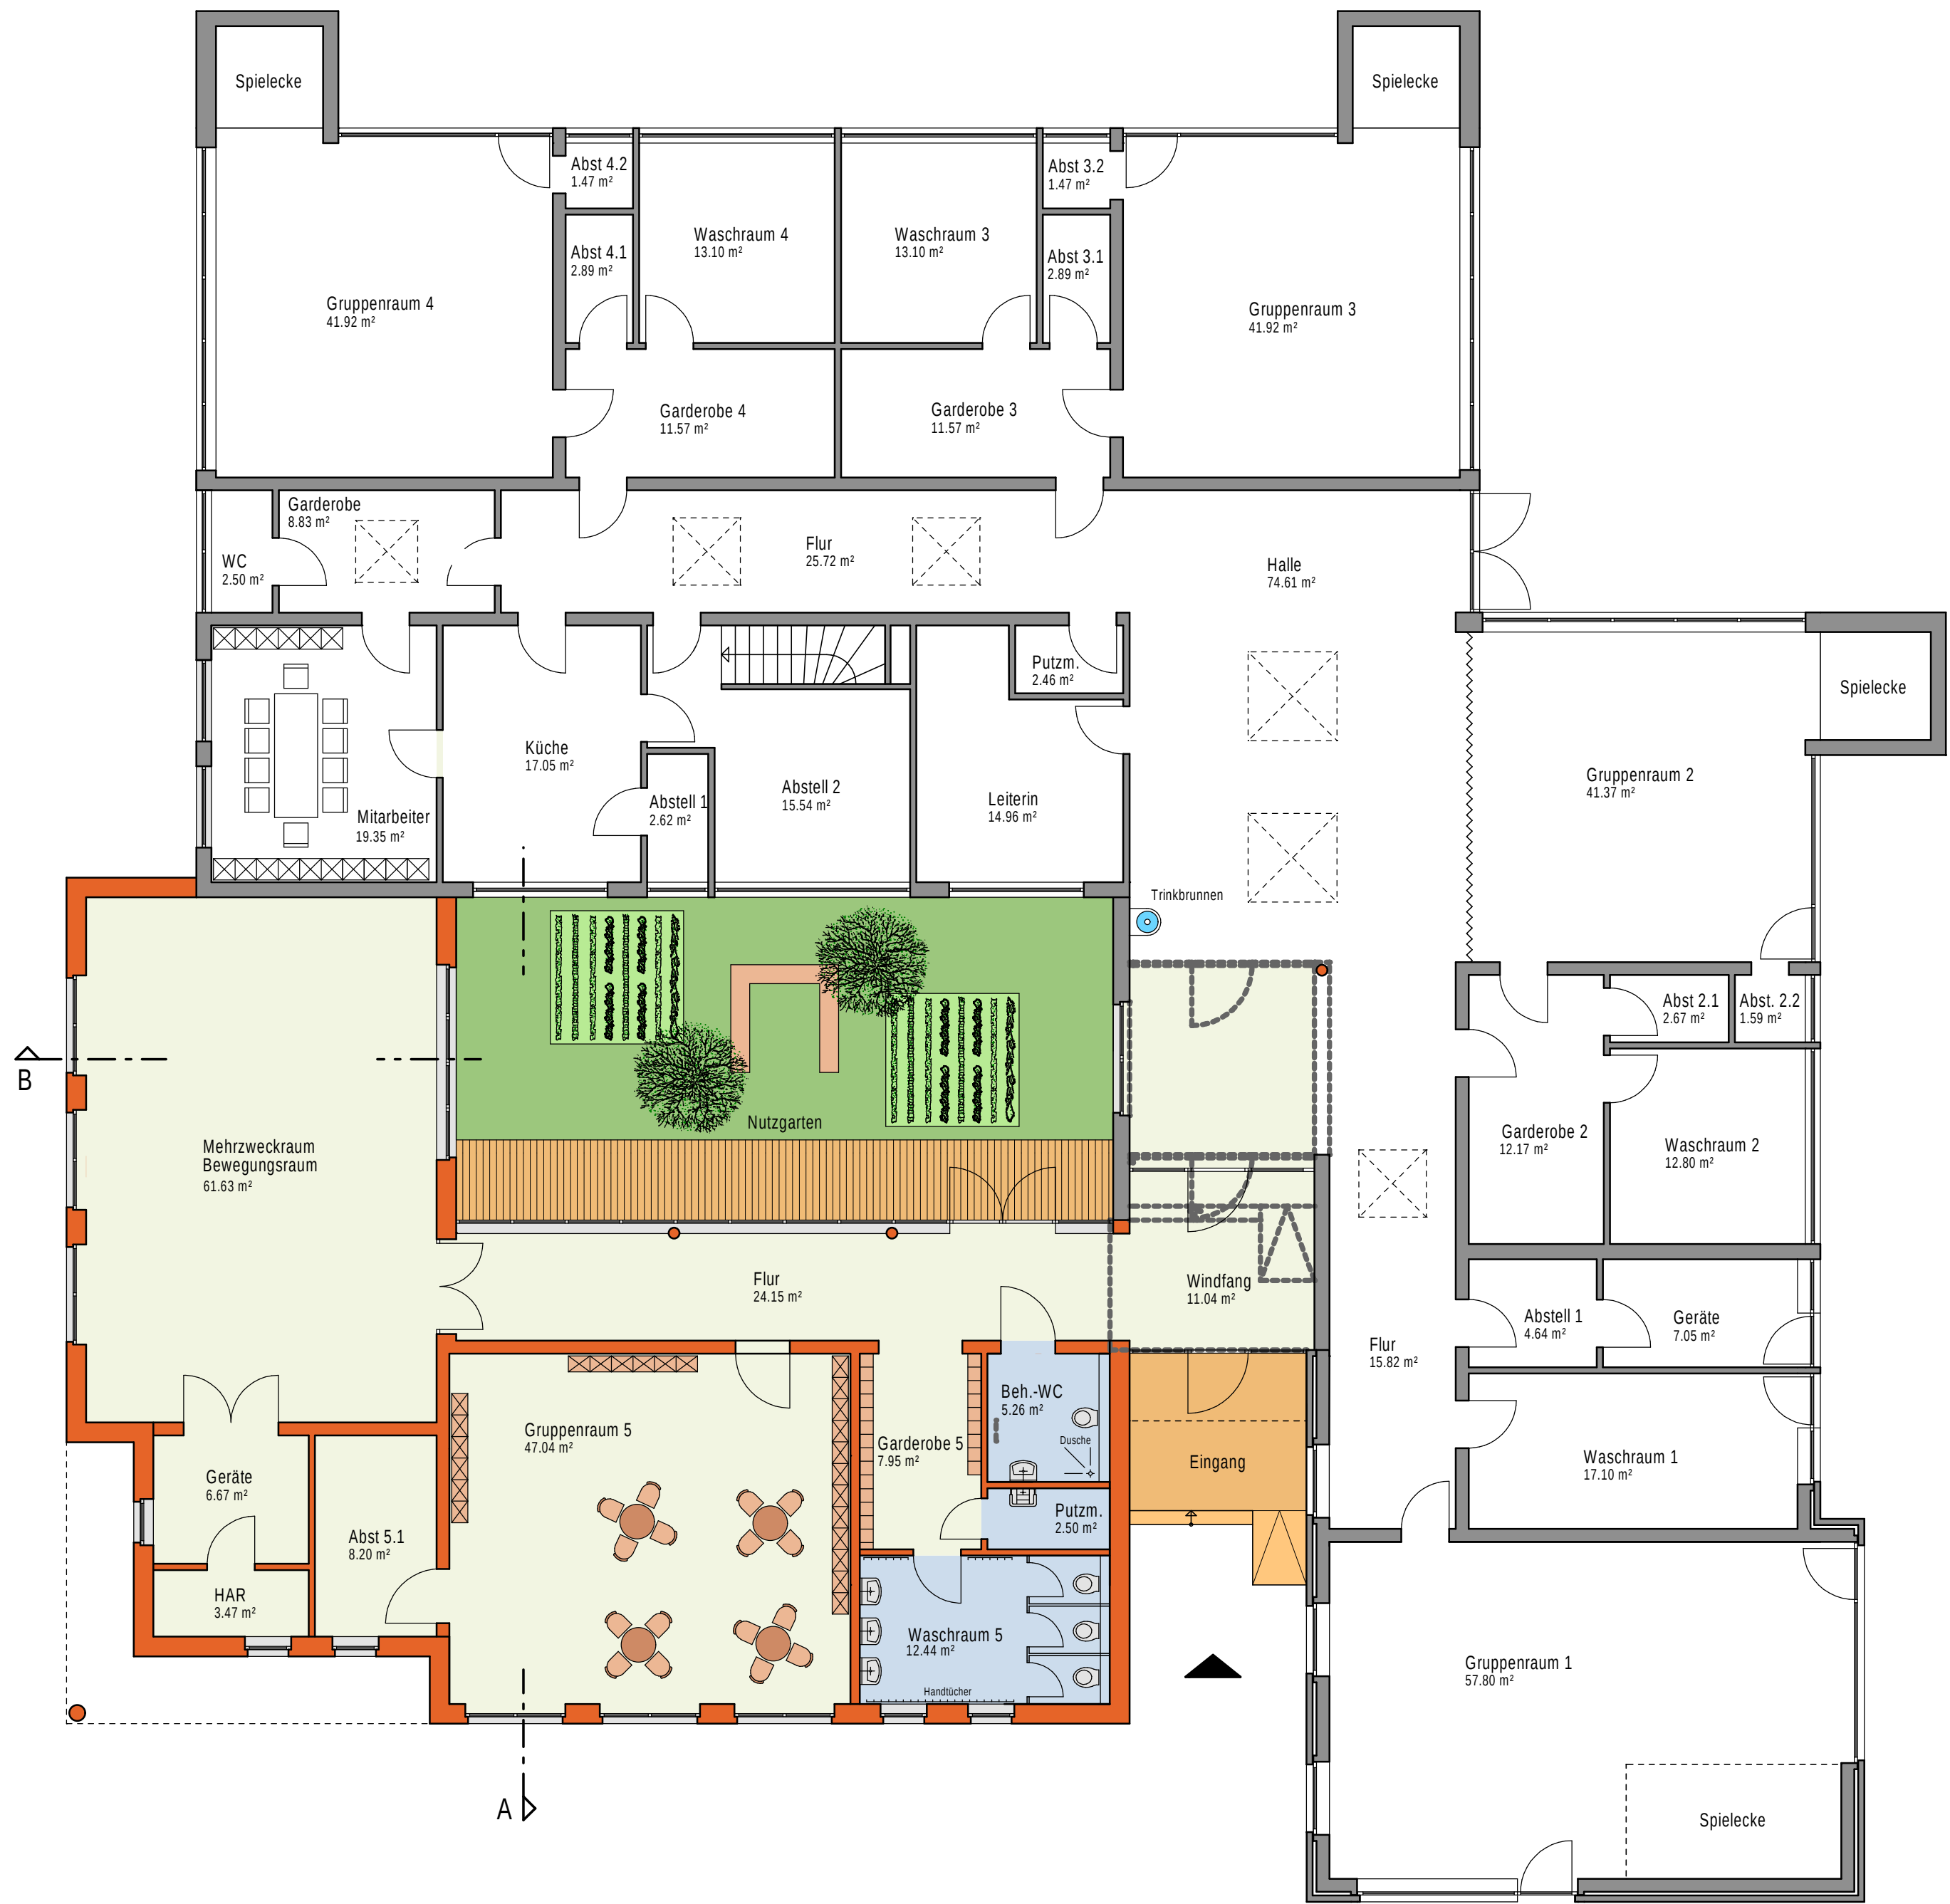


Ansicht Westen

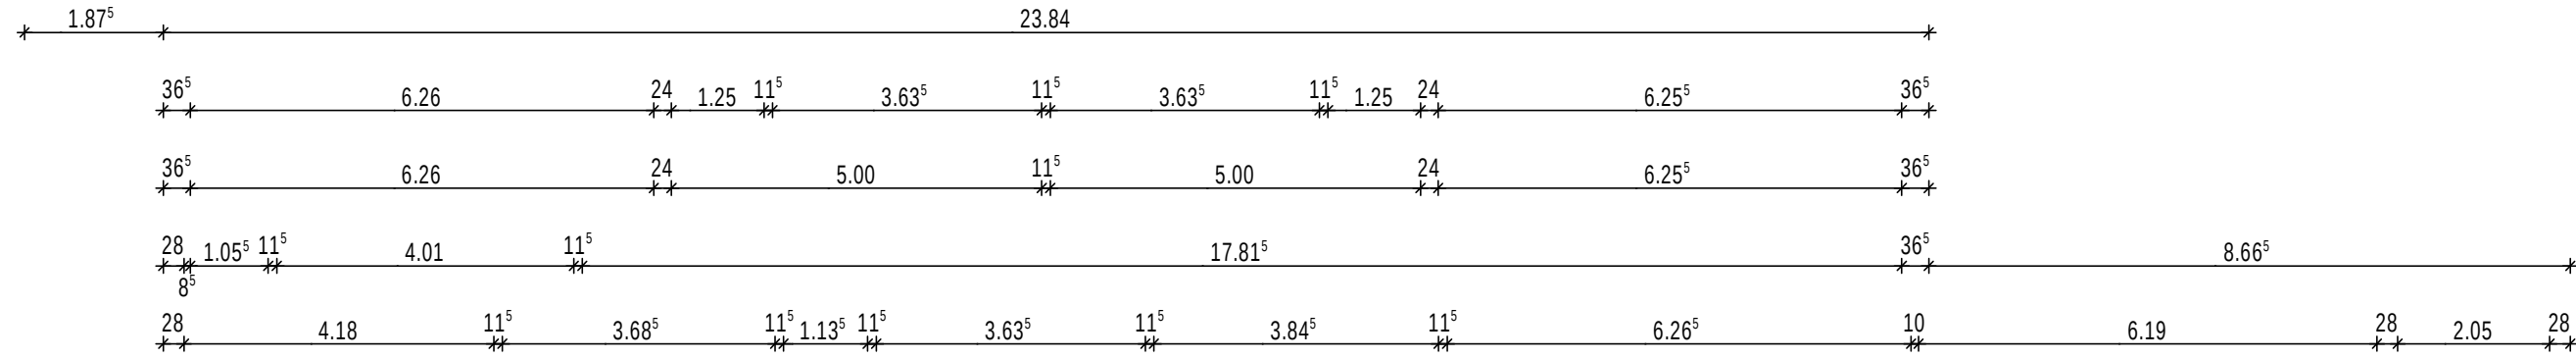

Ansicht Norden

Eingang

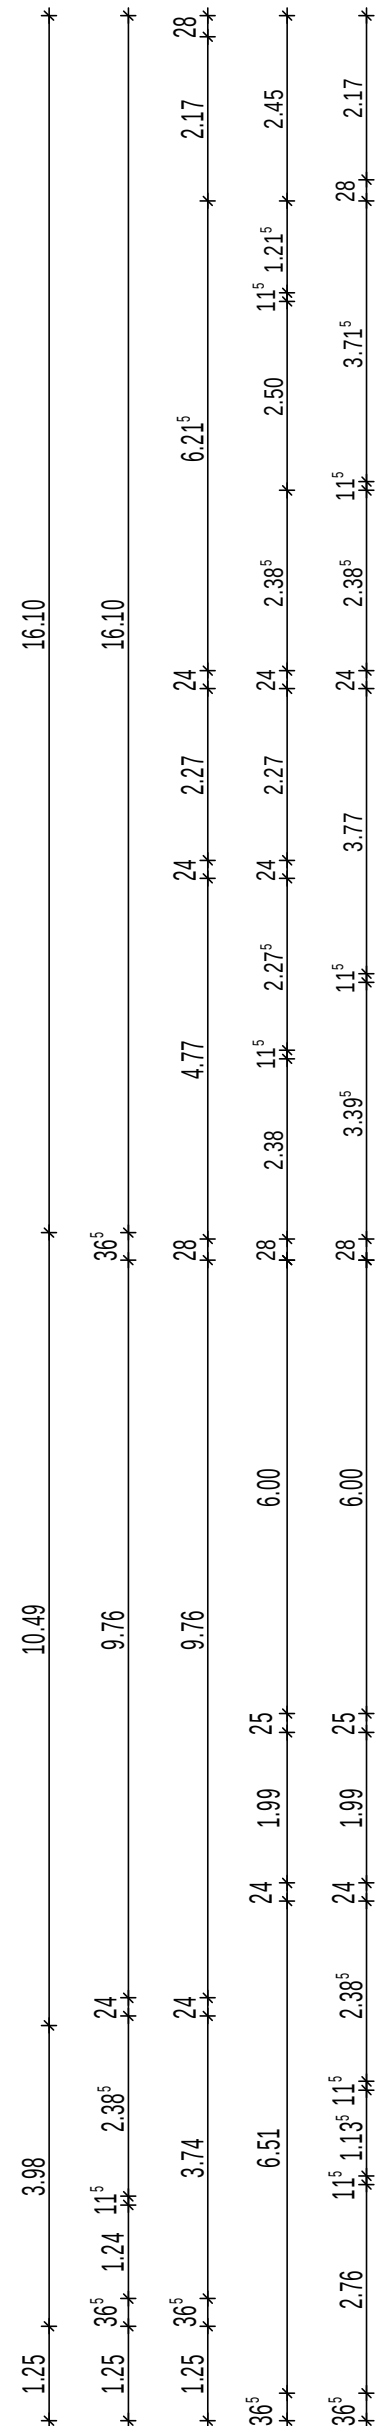

- Legende**
- Bestand
 - Neu
 - Abbruch

Dipl.-Ing. Manfred Burrichter
Raiffeisenstrasse 15
26180 Rastede
Tel.: 04402-82037
Fax.: 04402-1378

Dipl.-Ing. Gerd Finke
Holjestrassse 8
26188 Edewecht

Projekt: Erweiterung des Kindergartens Wahnbek
Butjadinger Straße 66
26180 Rastede-Wahnbek

Bauherr: Diakonisches Werk Wahnbek e.V.
Butjadinger Straße 66
26180 Rastede-Wahnbek

Bauteil: Variante 3 Grundriss EG	Maßstab: 1:100
bearbeitet: Schulte	Projekt-Nr.: 06 536
Datum: 18.01.2007	Blatt: 1

Variante 3
Grundriss EG

Architekt: Bauherr: