

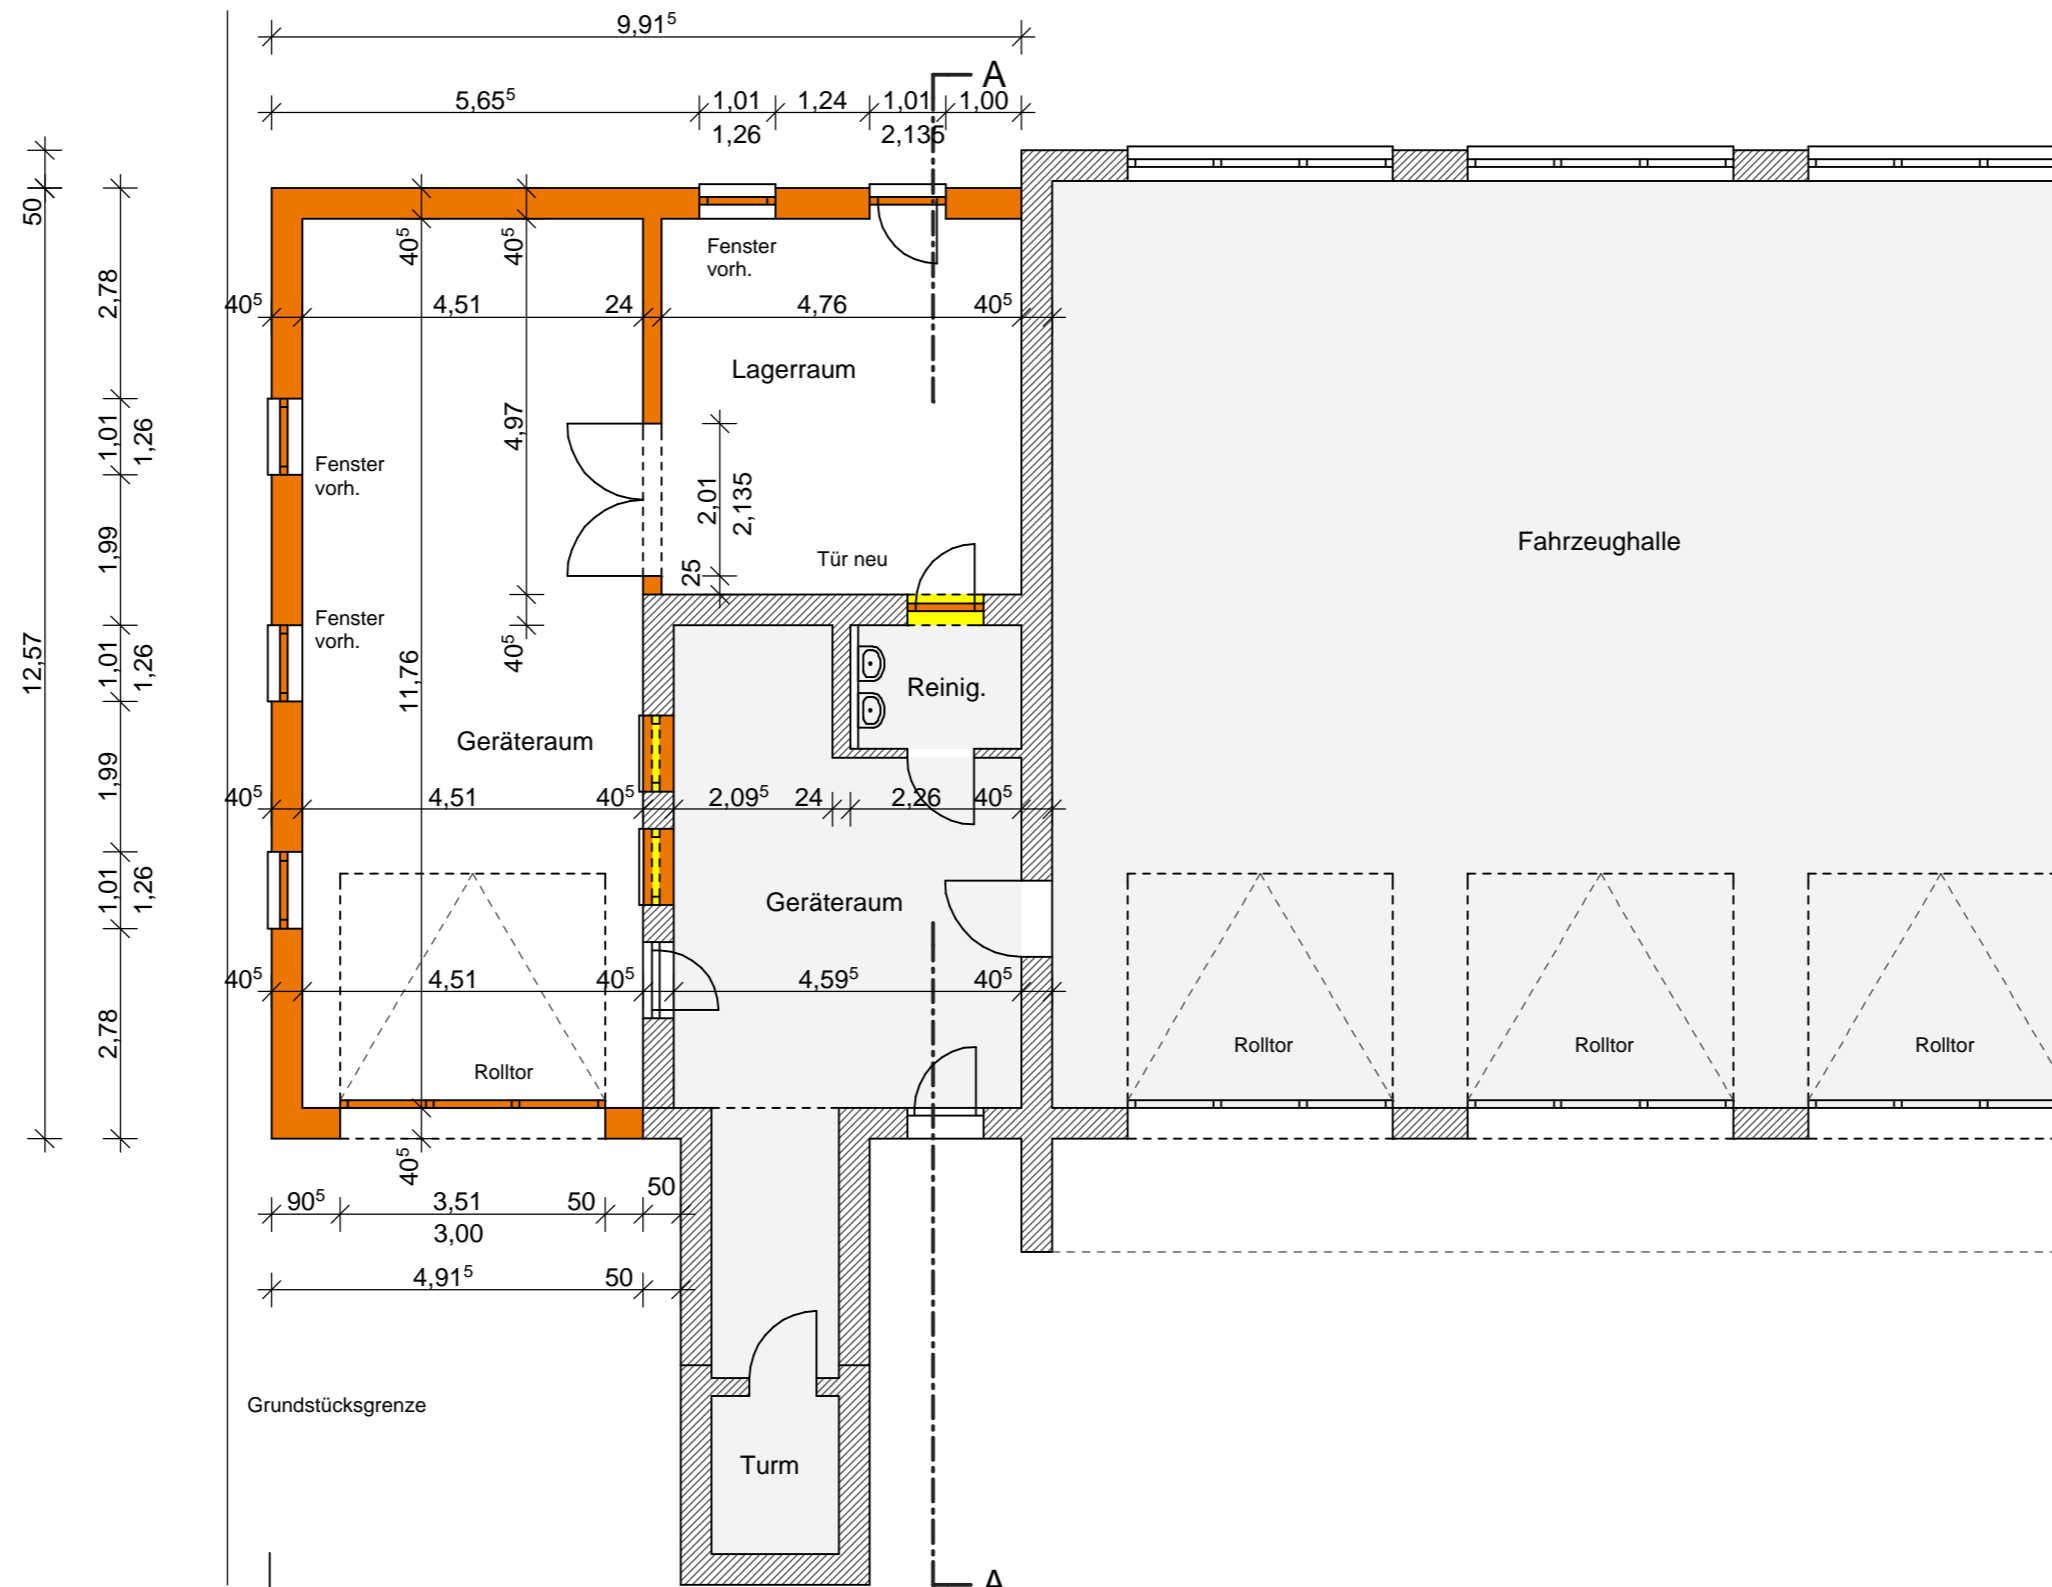
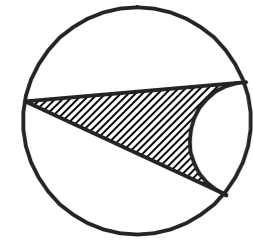


ERDGESCHOSS-GRUNDRISS
M. 1 : 100

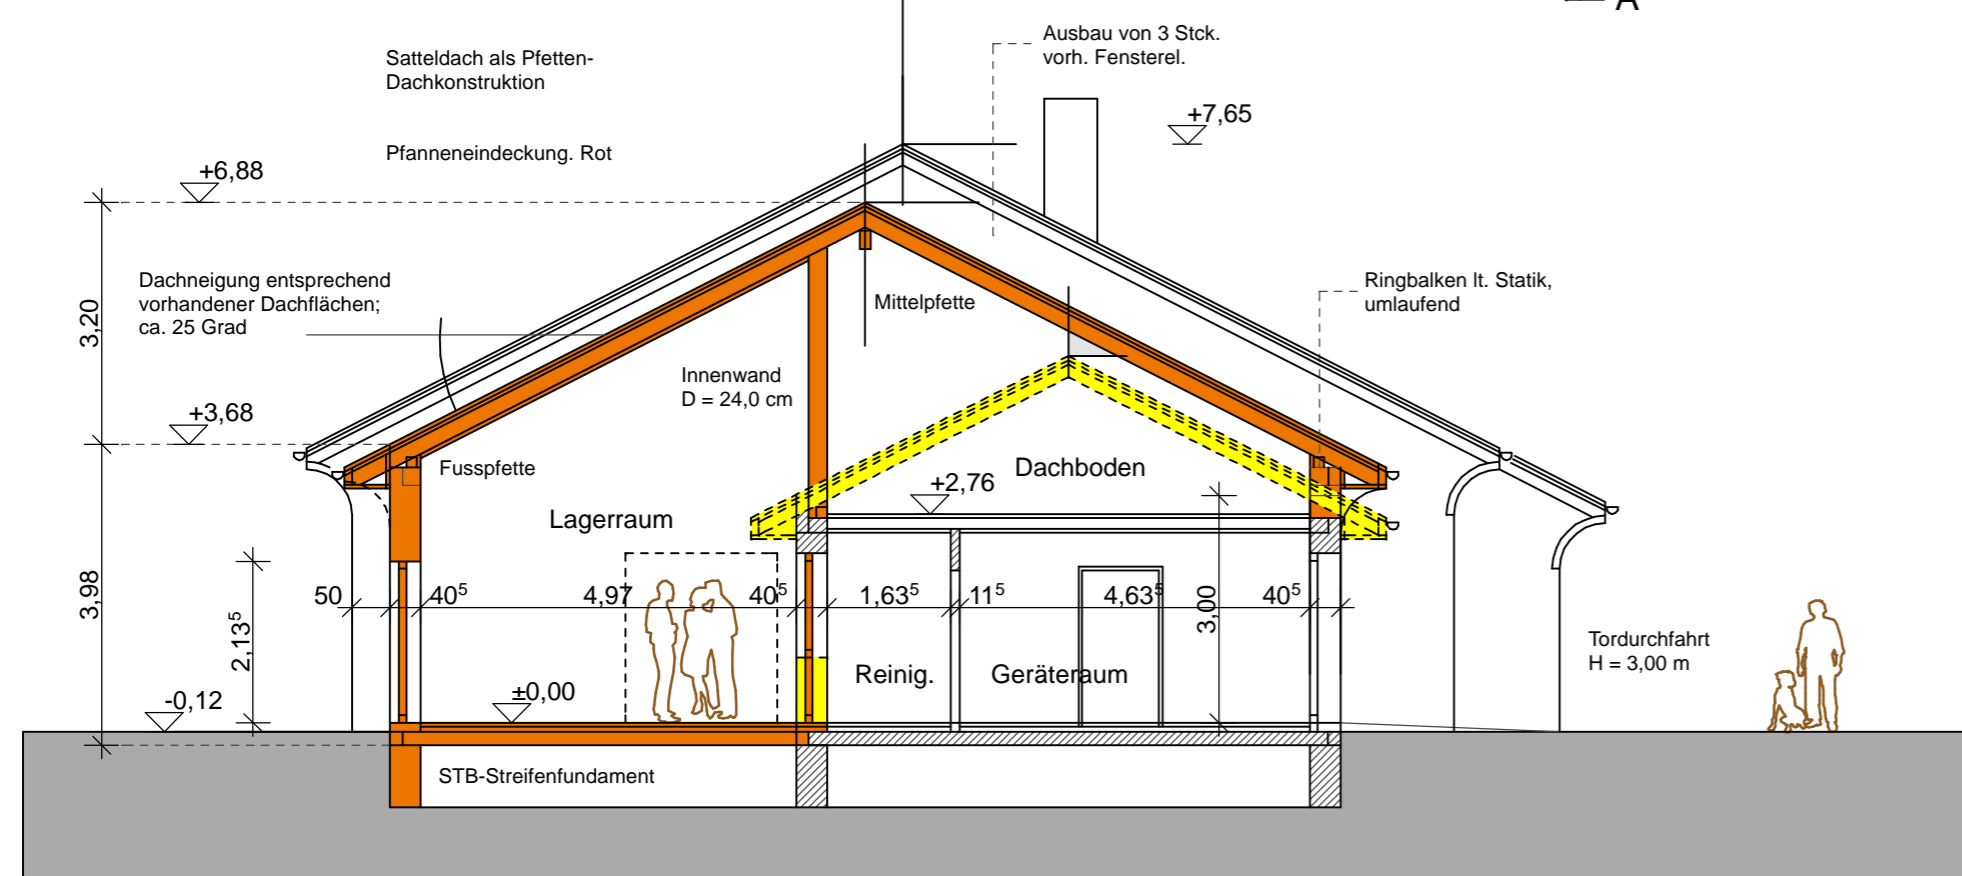

LAGEPLAN M. 1 : 500

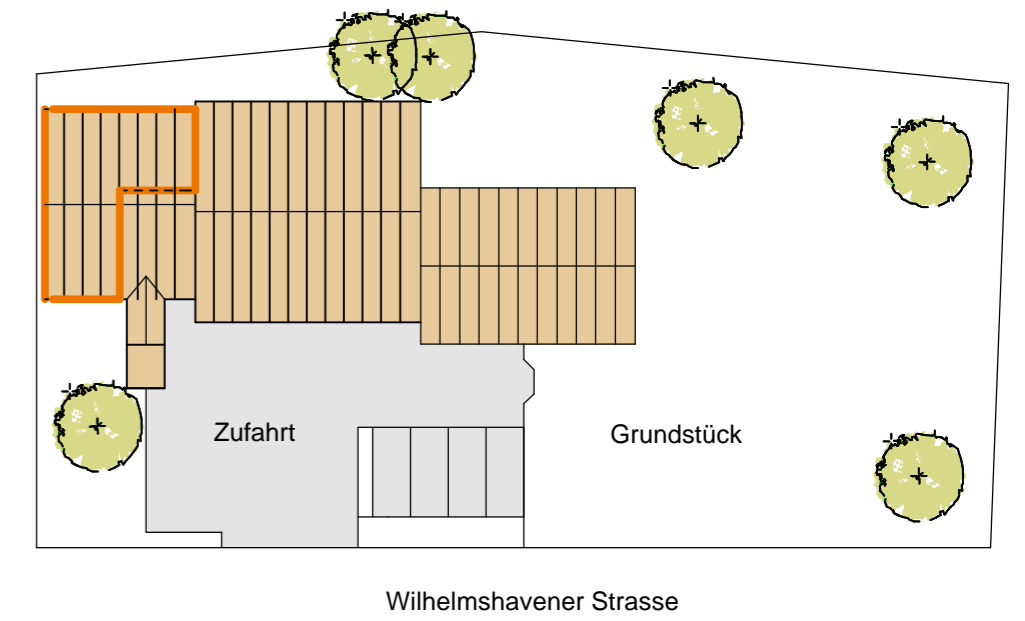

SCHNITT A - A
M. 1 : 100

- VORHANDEN**
- ABBRUCH**
- NEU**

ENTWURFSPLANUNG M. 1:100

PLAN: ERDGESCHOSS-GRUNDRISS, SCHNITT A - A LAGEPLAN	BLATT-NR. 01
BAUVORHABEN: ERWEITERUNG DES FEUERWEHR-GEBÄUDES HAHN-LEHMEN	MAßSTAB 1 : 100 1 : 500
BAUHERR: GEMEINDE RASTEDE, SOPHIENSTRASSE 27, 26180 RASTEDE	
PLANUNG: gruppeomp architekten BDA OLDENBURGER STRASSE 123 26180 RASTEDE	TEL.: 04402 - 69 55 40 FAX.: 04402 - 69 55 39 www.gruppeomp.de
GEZ: DIPL.-ING. ARCHITEKT OLIVER OHLENBUSCH	DATUM: 27. MÄRZ 2008

Die statischen Angaben beziehen sich auf die Vorbemessung.
Sämtliche Maßangaben als Grundlage für die Baugenehmigung.
Alle Maße und Materialangaben sind zu überprüfen !