


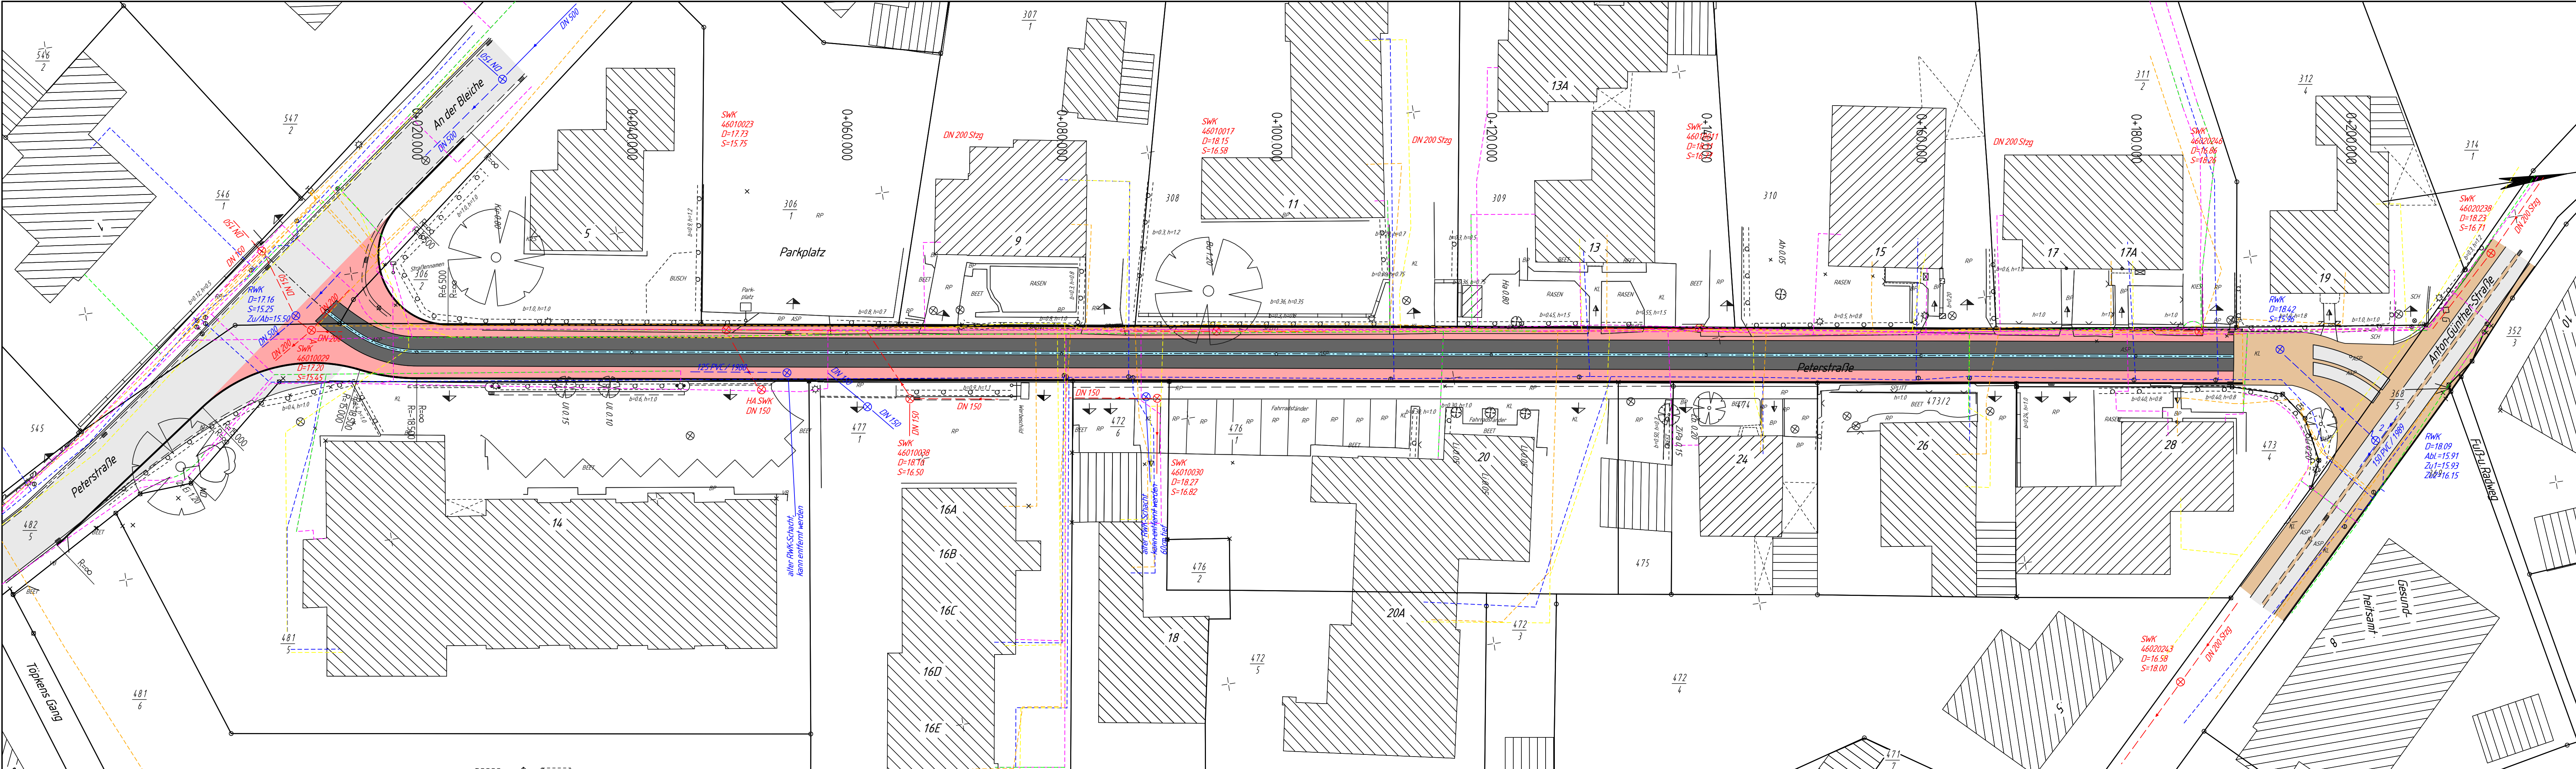

Legende Planung

- Fahrbahn, bit
- Fahrbahn, Pflaster
- Pflasterrinne
- Heckenrodung

Legende Bestand:

- Laub-/Nadelbaum mit Stammdurchmesser in m
- Aufnahmepunkt in mNN
- Verkehrsschild, allg.
- Kilometer-Tafel/-Stein
- Straßenablauf
- Schacht Regen-/Schmutzwasserkanal
- Schieber
- Hydrant Unterflur/Überflur
- Zufahrt/Zugang, befestigt
- Zufahrt/Zugang, unbefestigt
- Laterne

Unterirdische Ver- u. Entsorgungsleitungen	Lage der erdabgedeckten Leitungen (nicht vollständig, Eintragungen hinsichtlich der Lage sind unverbindlich)
Elektroleitung	Trinkwasserleitung
Gasleitung	Fernwärme/Telekommunikation

INGENIEURBÜRO HORST PRANTE DIPL.-ING.

STRASSEN- UND VERKEHRSWESEN
SIEDLUNGSWASSERWIRTSCHAFT
VERMESSUNGSWESEN
UMWELTSCHUTZ
LANDESPFLEGE

AM STRATJEBUSCH 105 - 26180 RASTEDE
POSTFACH 1220 - 26170 RASTEDE

TELEFON (0 44 02) 9 16 76-0
TELEFAX (0 44 02) 9 16 76-6
E-MAIL mail@ing-prante.de

Projekt:	07-06	geprüft:	
bearbeitet:	29.05.2008	Pra.	
gezeichnet:	29.05.2008	Pra.	

Datum: .2008

Auftraggeber: RESIDENZORT **RASTED E**

Gemeinde Rastede
Der Bürgermeister

Projekt: **Ausbau der Peterstraße
von der Straße An der Bleiche bis zur Anton-Günther-Straße**

Gemeinde Rastede Bauamt Sophienstraße 27 26180 Rastede Rastede, den 2008	Maßstab: 1 : 250 Unterlage 7	Lageplan
--	--	-----------------

Grundplan Grundriß / Höhe:
Topografische Aufnahme: 08/2008

Grundplan Kataster:
ALK, Stand: 08/2008