

# BÜ 6 Grafstraße. in Rastede km 7,89

## Lageplan Maßstab 1 : 250

# VORABZUG

Vom: 08.12.2009

554  
68




261  
62

171

365  
64

556  
58

344  
57

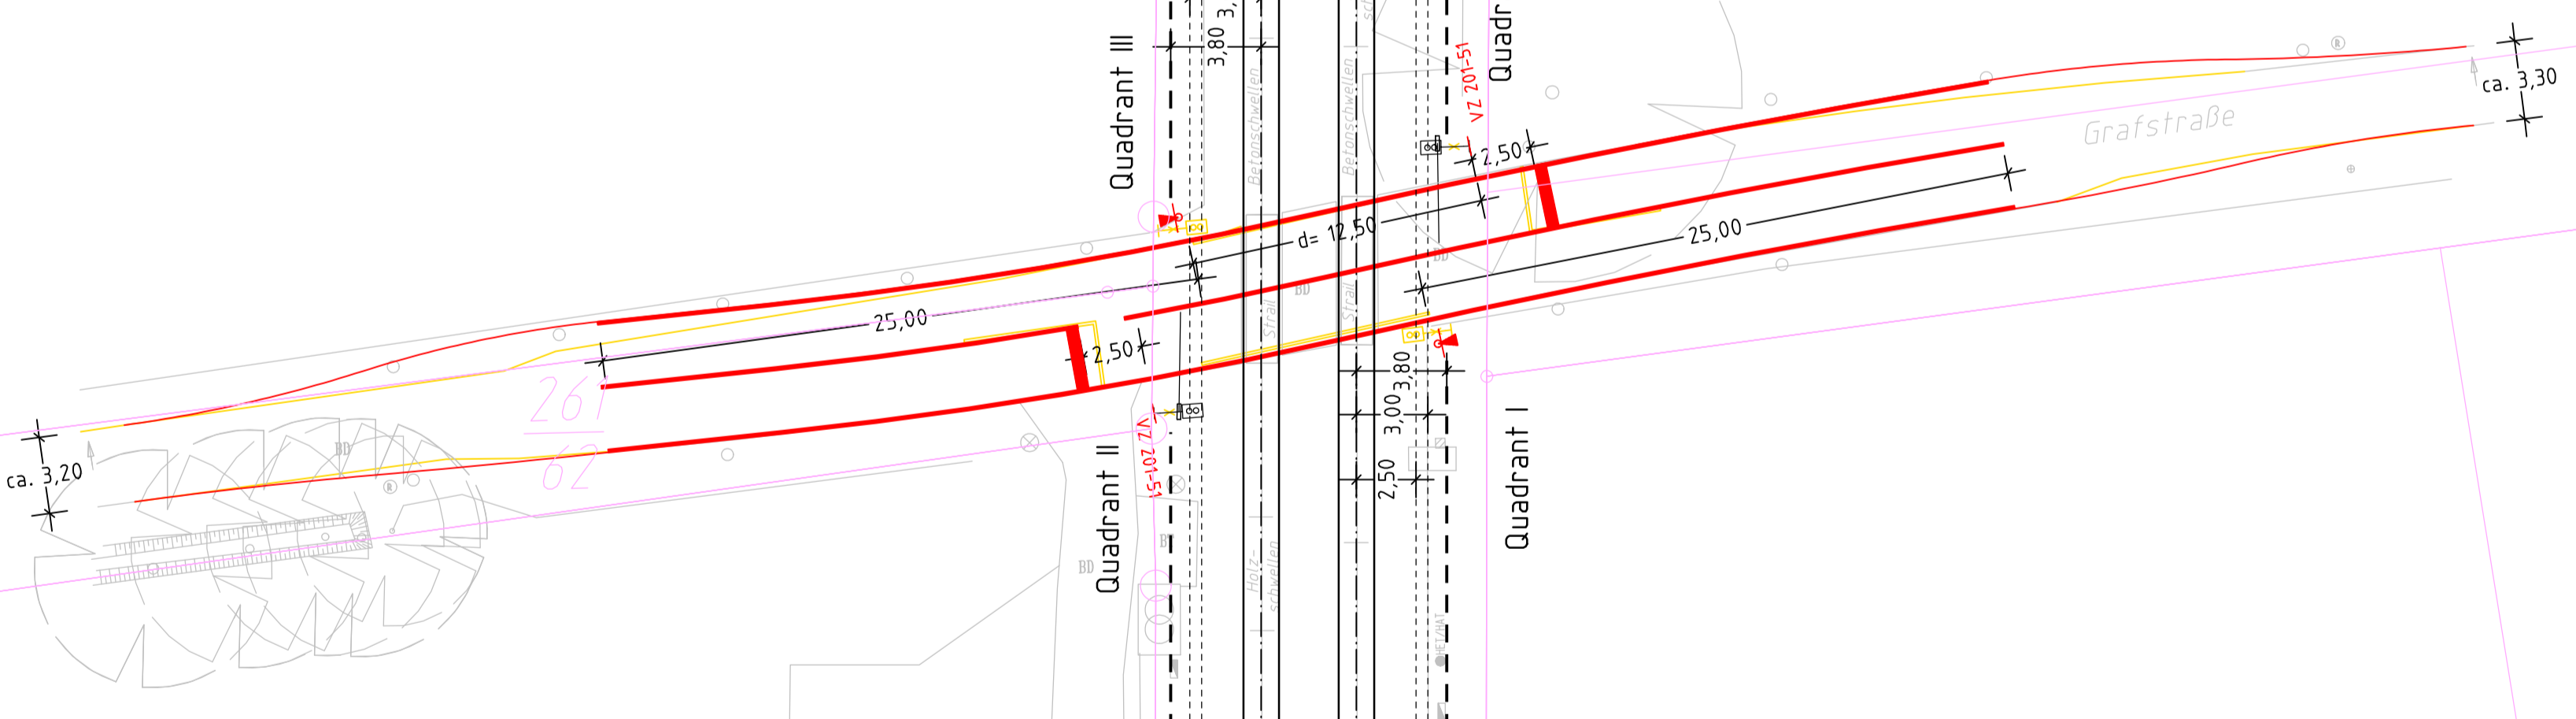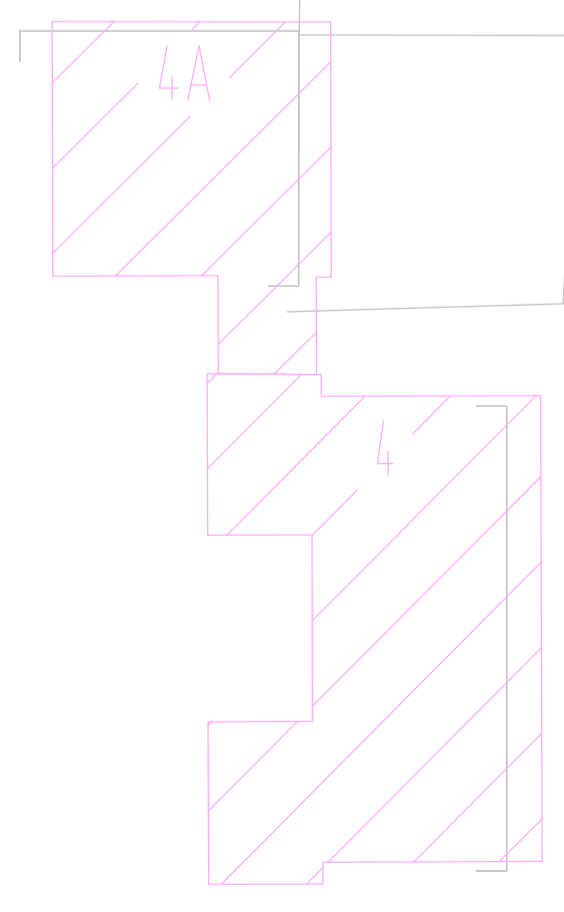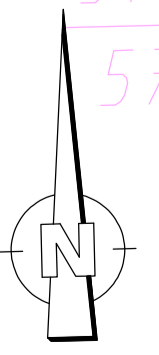

Quadrant III

Quadrant IV

Quadrant I

Quadrant II

Stf. 1522  
v. u. n. Wilhelmshaven (1522)  
Wilhelmshaven

Stf. 1522  
v. u. n. Oldenburg (1522)  
Oldenburg

Stf. 1522  
v. u. n. Wilhelmshaven (1522)  
Wilhelmshaven

Stf. 1522  
v. u. n. Oldenburg (1522)  
Oldenburg

Stf. 1522  
v. u. n. Oldenburg (1522)  
Oldenburg