


Y 3445001.444  
X 5905308.639

3445500

3446000

3446500

Y 3446871.444  
X 5905308.639

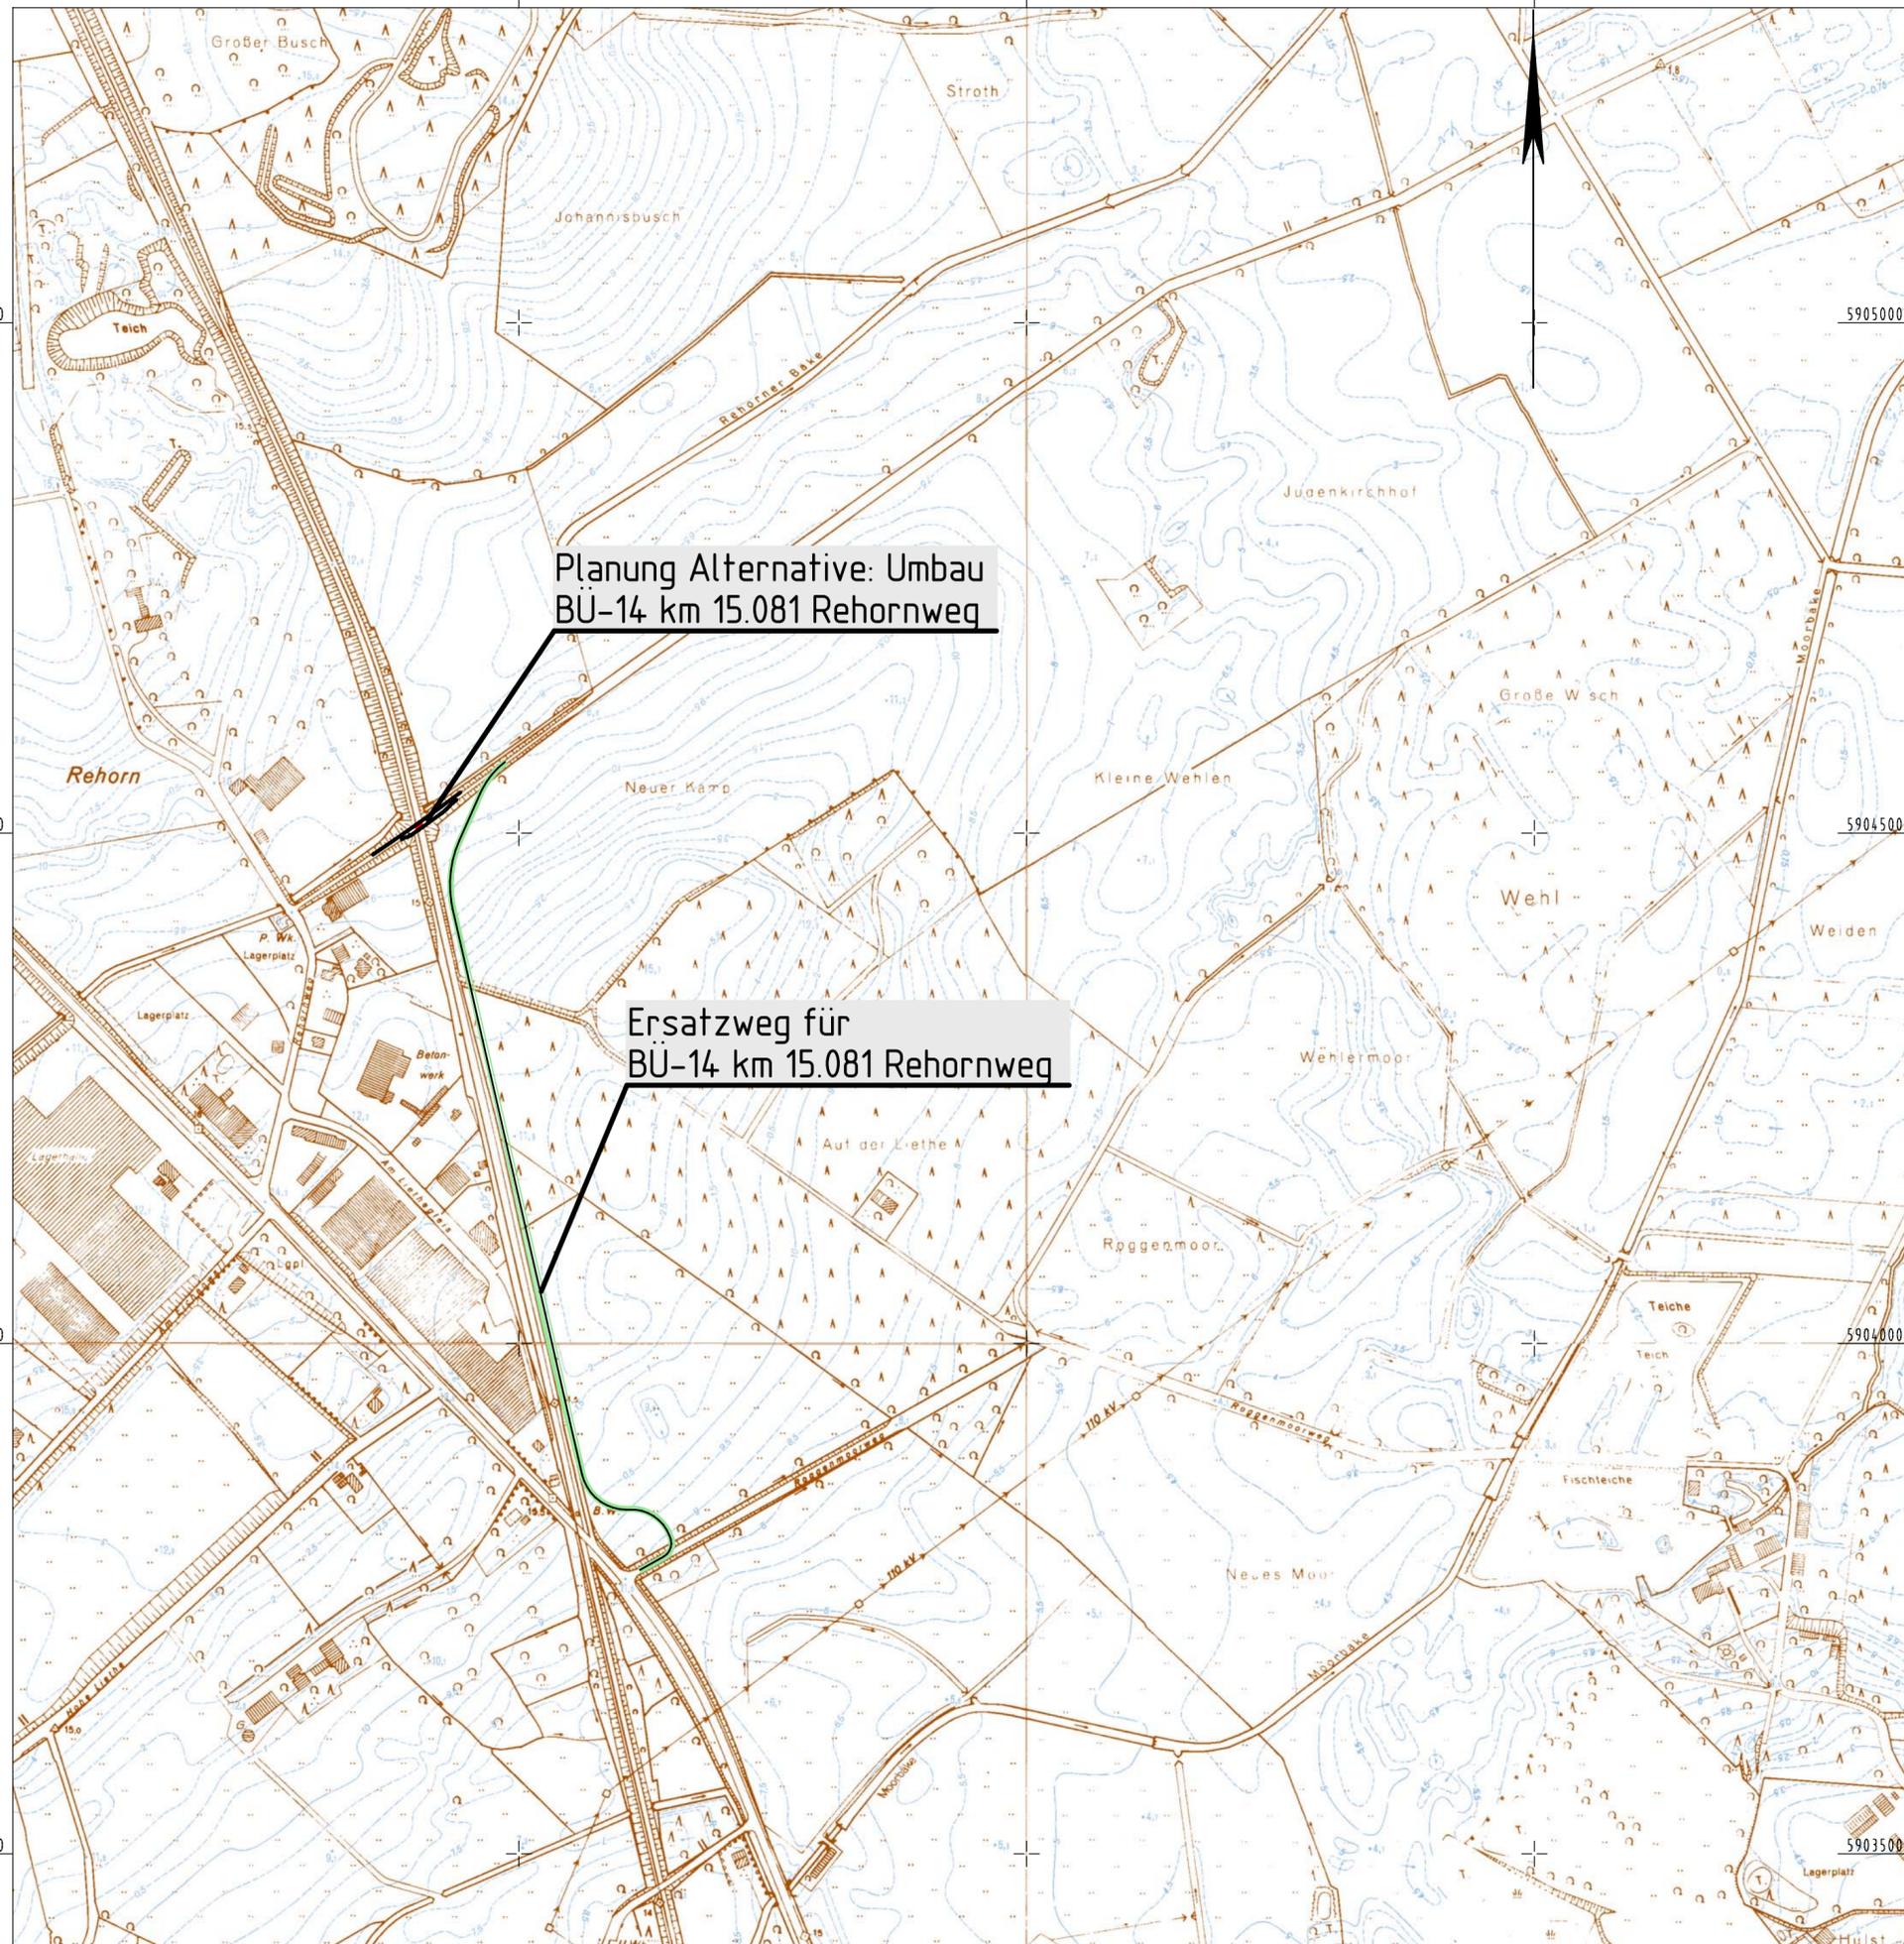

Planung Alternative: Umbau  
BU-14 km 15.081 Rehornweg

Ersatzweg für  
BU-14 km 15.081 Rehornweg

Index:	Änderungen bzw. Ergänzungen	Name:	Datum:
<b>Prüfvermerke</b>			
die Übereinstimmung der Zeichnung mit der Ausführung bestätigt:	gleichgestellt mit Prüfexemplaren	geprüft / genehmigt	
für den Auftragnehmer: .....	Datum		
Ort, Datum, Unterschrift	Prüfingenieur		
für die DB ProjektBau: .....	Ort, Datum, Unterschrift		
Interoperabilität geprüft (benannte Stelle)	Name		
Datum	geprüft / genehmigt		
Datum	geprüft / genehmigt	Eisenbahn-Bundesamt	
Datum	geprüft / genehmigt		
Datum	geprüft / genehmigt		
Lageskizze			
zur Vorlage beim EBA freigegeben:		Genehmigung zur Bauausführung	
Ort, Datum, Unterschrift		Ort, Datum, Unterschrift	
Auftragnehmer:	Planverfasser:	Auftrag-Nr.:	
Walterich Ingenieurtechnik GmbH u. Co. KG	DB ProjektBau GmbH Regionalbereich Nord Planung Bautechnik (I.BT-N-B (2)) Joachimstraße 8 30159 Hannover	Datum Name	
Langenbeckstraße 30 - 34121 Kassel Telefon 0561/9289-0 - Fax -199		gez. Nov. 2009	Konradi
Kassel, Datum, Unterschrift	Ort, Datum, Unterschrift	bearb. Nov. 2009	Konradi
Bauherr:	Planung:	gepr. Nov. 2009	Müller
DB ProjektBau GmbH Regionalbereich Nord Planung Bautechnik (I.BT-N-B (2)) Joachimstraße 8 30159 Hannover	DB ProjektBau GmbH Regionalbereich Nord Planung Bautechnik (I.BT-N-B (2)) Joachimstraße 8 30159 Hannover	Plan-Nr.:	
Ort, Datum, Unterschrift	Ort, Datum, Unterschrift	Planart:	
Maßstab: 1 : 5000	Ersatzwege für BU-14 km 15.081 Rehornweg - BU-13 km 14.372 K131 Whaverer Str.	Planzeichen:	
<b>Übersichtslageplan</b>			
Projekt: ABS Oldenburg - Wilhelmshaven, Ausbaustufe III, PFA 2			
Strecke: Str 1522 Oldenburg - Wilhelmshaven km 0.841 - km 53.351			
Bauwerksnummer		Brückennr.	
Strecke	Kilometer	Kennzahl	Barcode
*		*	

Y 3445001.444  
X 5903408.639

3445500

3446000

3446500

Y 3446871.444  
X 5903408.639