


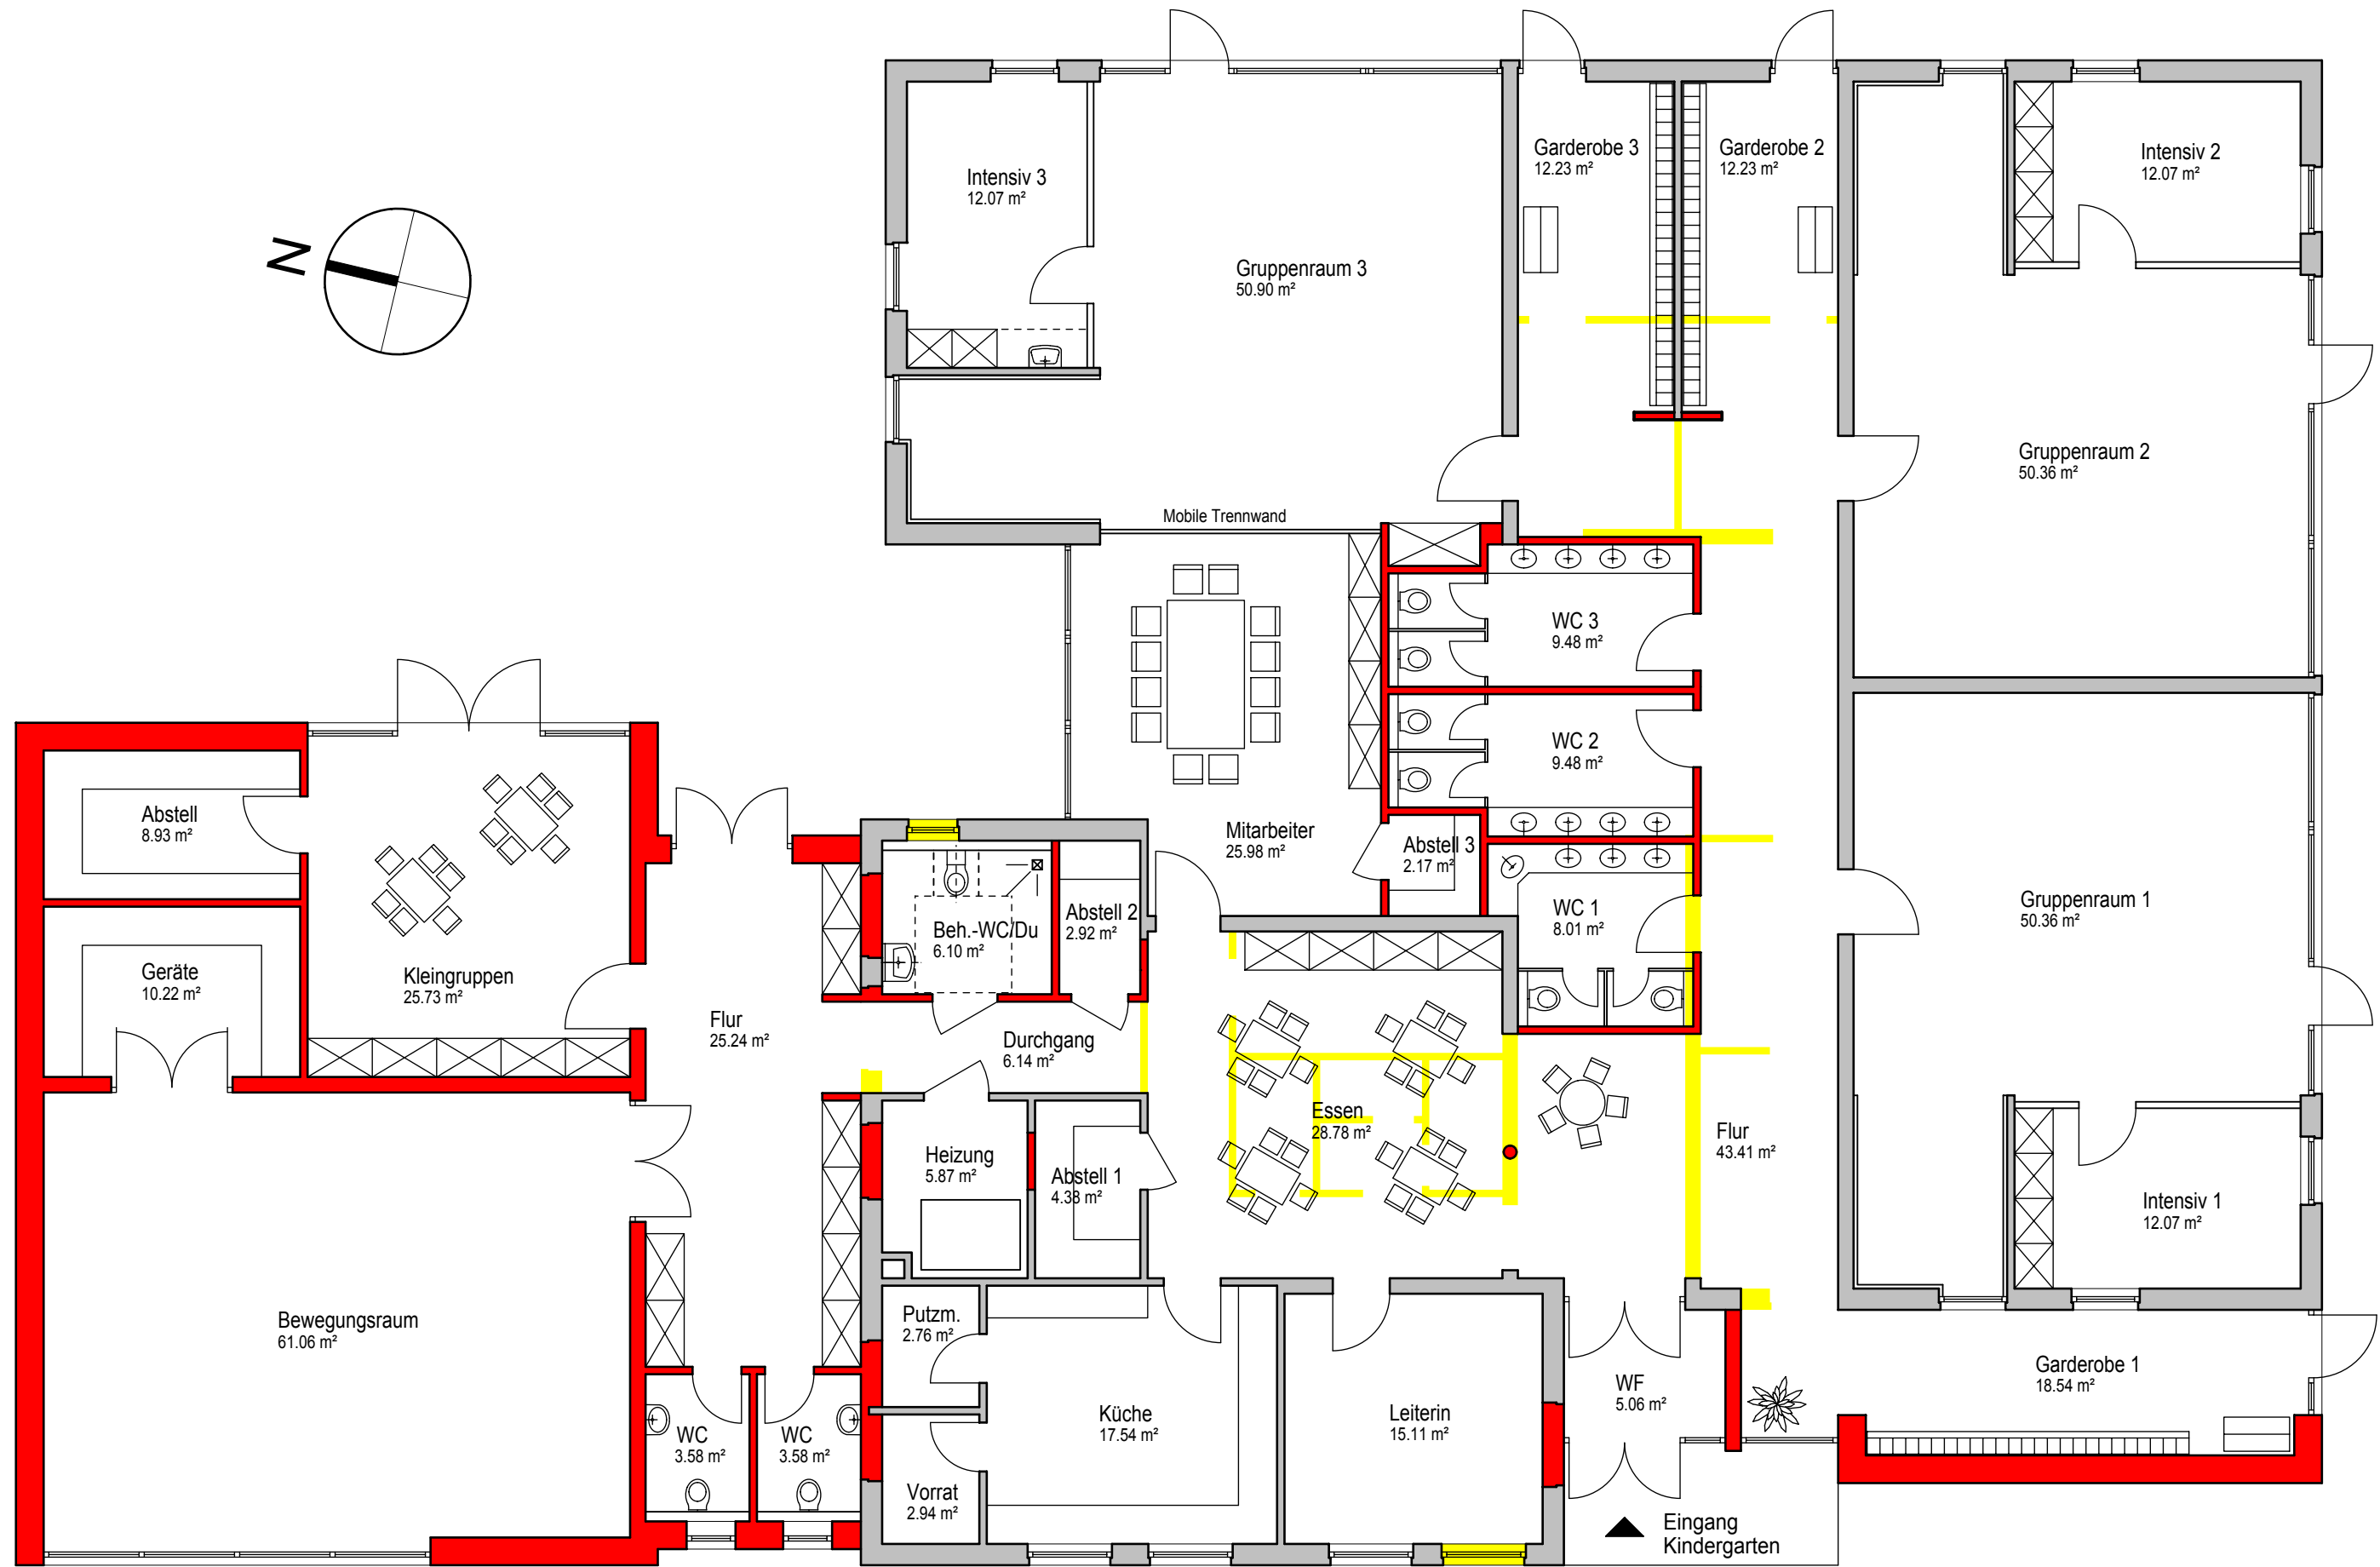

Grundriss Erdgeschoss



PLANUNGSGRUPPE
AMMERLAND

ARCHITEKT DIPL.-ING. MANFRED BURRICHTER
RAIFFEISENSTRASSE 15 26180 RASTEDE
TEL (0 44 02) 8 20 37 FAX (0 44 02) 13 78
E-MAIL pa-burrichter@t-online.de

Projekt: Sanierung und Erweiterung des
Kindergarten Hahn-Lehmden
Balsterhörn 7
26180 Rastede Hahn-Lehmden

Bauherr: Diakonisches Werk Hahn-Lehmden e.V.
Balsterhörn 7
26180 Rastede Hahn-Lehmden

Bauteil: Grundriss EG	Maßstab: 1:100
bearbeitet: Schulte	Projekt-Nr.: 11 675
Datum: 09.12.2011	Blatt: V 4b

Architekt:

Bauherr: