



STAB



- 1.0 STABSTELLE
- 2.0 PERSONAL + ORDNUNG
- 3.0 HAUSHALT + FINANZEN

GB 1



- 3.0 PLANUNG, TIEFBAU, VERKEHR
- 4.0 GEBÄUDEWIRTSCHAFT + LIEGENSCHAFTEN

GB 2



- 5.0 ARBEIT + SOZIALES
- 6.0 ÖFFENTLICHE ORDNUNG
- 7.0 KITAS, SCHULE, SPORT, KULTUR

ERWEITERUNG RATHAUS RASTEDE
Sophienstraße 27, 26180 Rastede

VORENTWURFSPLANUNG

Planbez.
V 01 - GRUNDRISS EG

Maßstab
1:200 (A3)

Datum
08.10.2019

Projektnr.
1913

V 01

janßen
bär
partner

janßen bär partnerschaft mbB
Architekten und Ingenieure
26160 Bad Zwischenahn
Telefon 0 44 03 / 92 81 - 0
Telefax 0 44 03 / 92 81 - 66



STAB

- 1.0 STABSTELLE
- 2.0 PERSONAL + ORDNUNG
- 3.0 HAUSHALT + FINANZEN

GB 1

- 3.0 PLANUNG, TIEFBAU, VERKEHR
- 4.0 GEBÄUDEWIRTSCHAFT + LIEGENSCHAFTEN

GB 2

- 5.0 ARBEIT + SOZIALES
- 6.0 ÖFFENTLICHE ORDNUNG
- 7.0 KITAS, SCHULE, SPORT, KULTUR

ERWEITERUNG RATHAUS RASTEDE
Sophienstraße 27, 26180 Rastede

VORENTWURFSPLANUNG


Planbez.
V01 - GRUNDRISS 1.OG

Maßstab
1:200 (A3)

Datum
08.10.2019


Projektnr.
1913

V 01

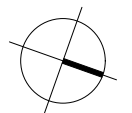


janßen
bär
partner

janßen bär partnerschaft mbB
Architekten und Ingenieure
26160 Bad Zwischenahn
Telefon 0 44 03 / 92 81 - 0
Telefax 0 44 03 / 92 81 - 66

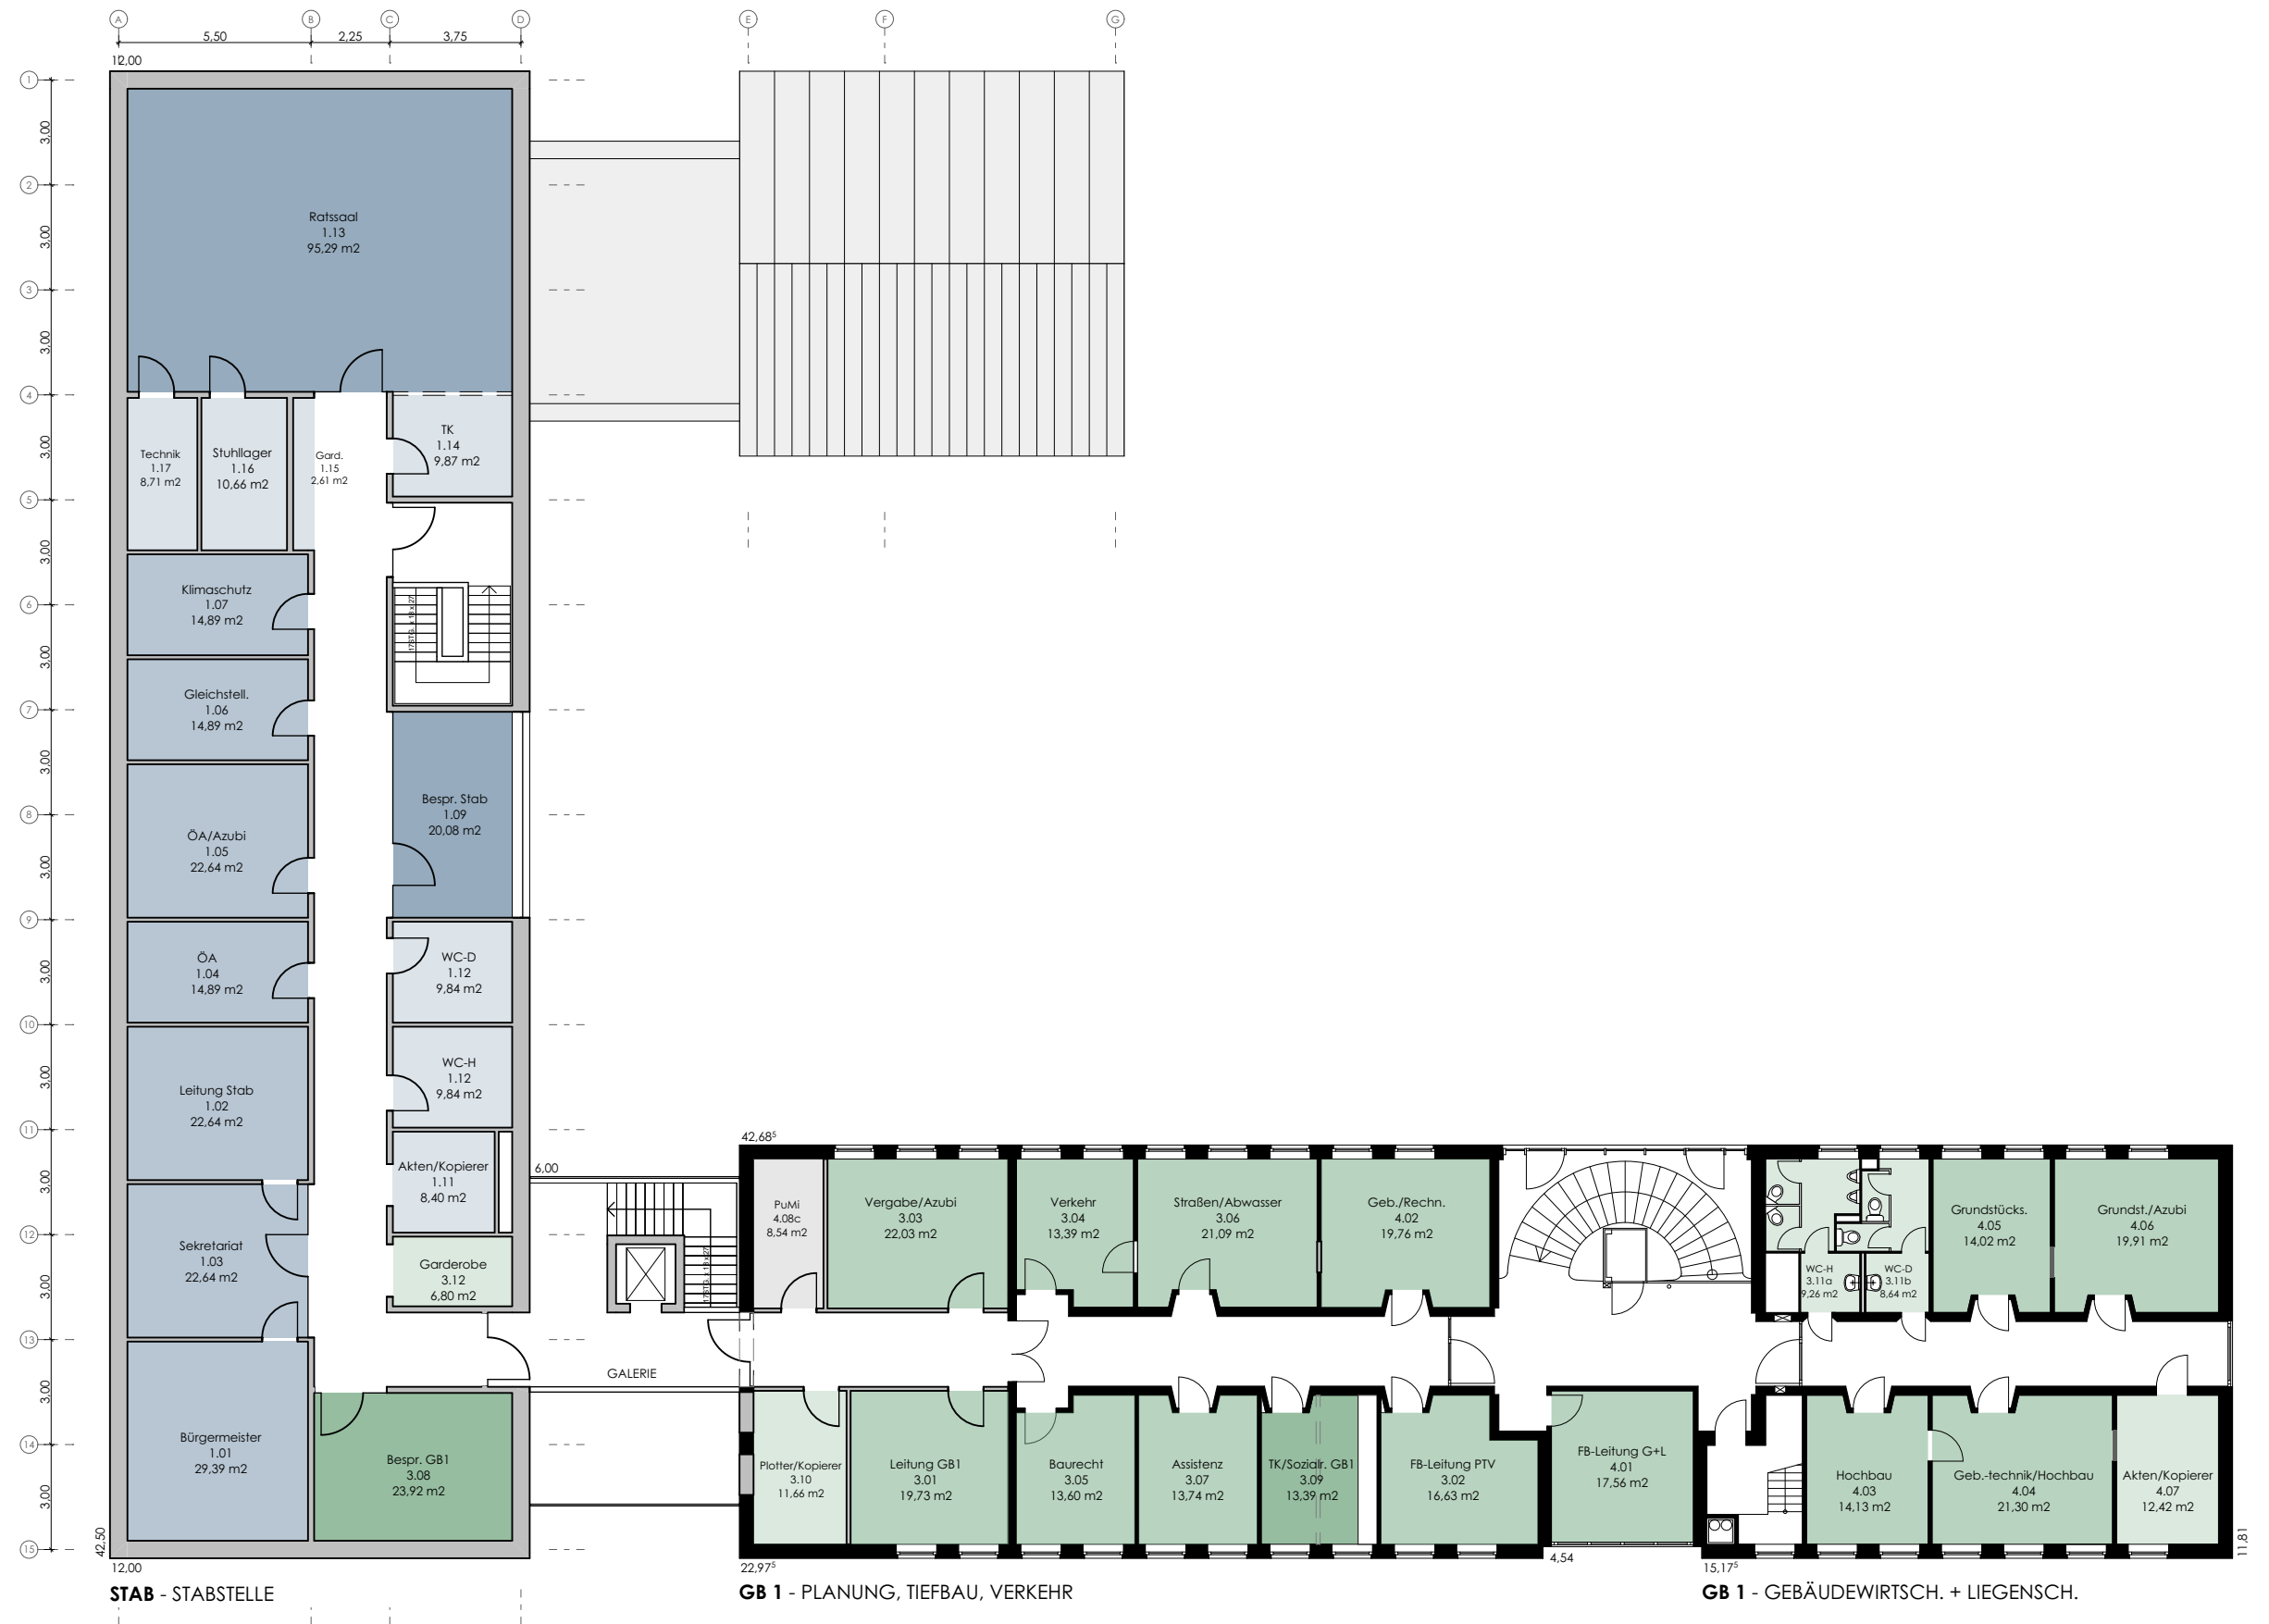

STAB

 

- 1.0 STABSTELLE
- 2.0 PERSONAL + ORDNUNG
- 3.0 HAUSHALT + FINANZEN

GB 1



- 3.0 PLANUNG, TIEFBAU, VERKEHR
- 4.0 GEBÄUDEWIRTSCHAFT + LIEGENSCHAFTEN

GB 2



- 5.0 ARBEIT + SOZIALES
- 6.0 ÖFFENTLICHE ORDNUNG
- 7.0 KITAS, SCHULE, SPORT, KULTUR

ERWEITERUNG RATHAUS RASTEDE
Sophienstraße 27, 26180 Rastede

VORENTWURFSPLANUNG

Planbez.
V01 - GRUNDRISS 2.OG

Maßstab
1:200 (A3)

Datum
08.10.2019

Projektnr.
1913

V 01

janßen
bär
partner

janßen bär partnerschaft mbB
Architekten und Ingenieure
26160 Bad Zwischenahn
Telefon 0 44 03 / 92 81 - 0
Telefax 0 44 03 / 92 81 - 66