



Variante 3 | heller Klinker | Ansicht Ost




Variante 3 | heller Klinker | Ansicht Nord




Variante 3 | roter Klinker | Ansicht Ost



Variante 3 | roter Klinker | Ansicht Nord

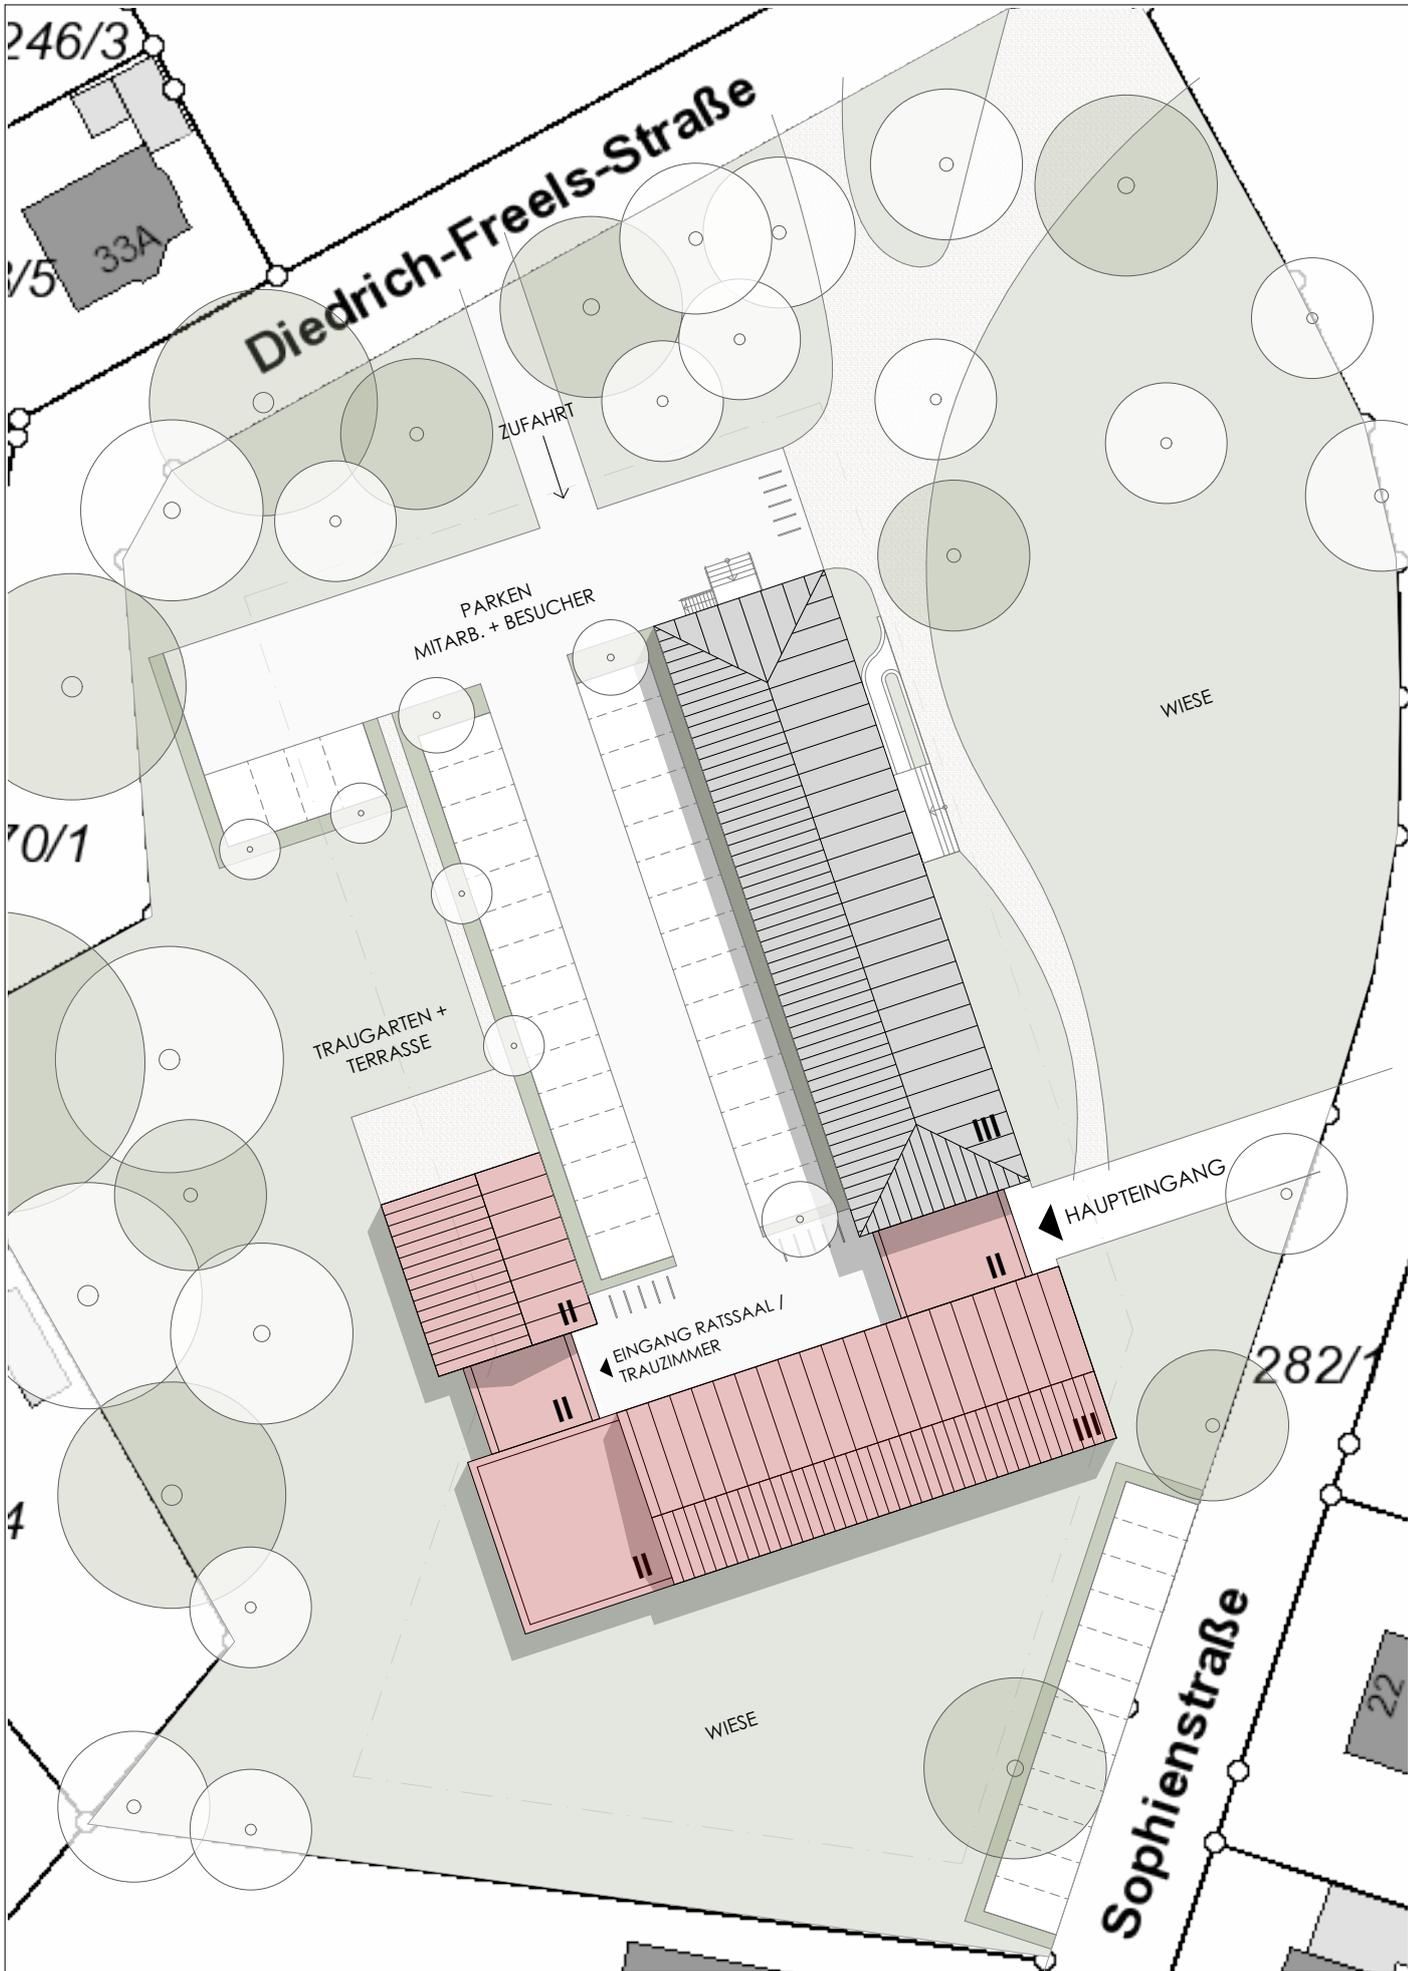

- BESTAND
- NEUBAU
- GRÜNFLÄCHE

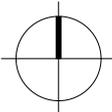


ERWEITERUNG RATHAUS RASTEDE
 Sophienstraße 27, 26180 Rastede

VORENTWURFSPLANUNG


Planbez. V03 - LAGEPLAN	Maßstab 1:500 (A4)	Datum 22.10.2019	Projekt. V 03 1913
----------------------------	-----------------------	---------------------	--------------------------



janßen bär partnerschaft mbB
 Architekten und Ingenieure
 26160 Bad Zwischenahn
 Telefon 0 44 03 / 92 81 - 0
 Telefax 0 44 03 / 92 81 - 66

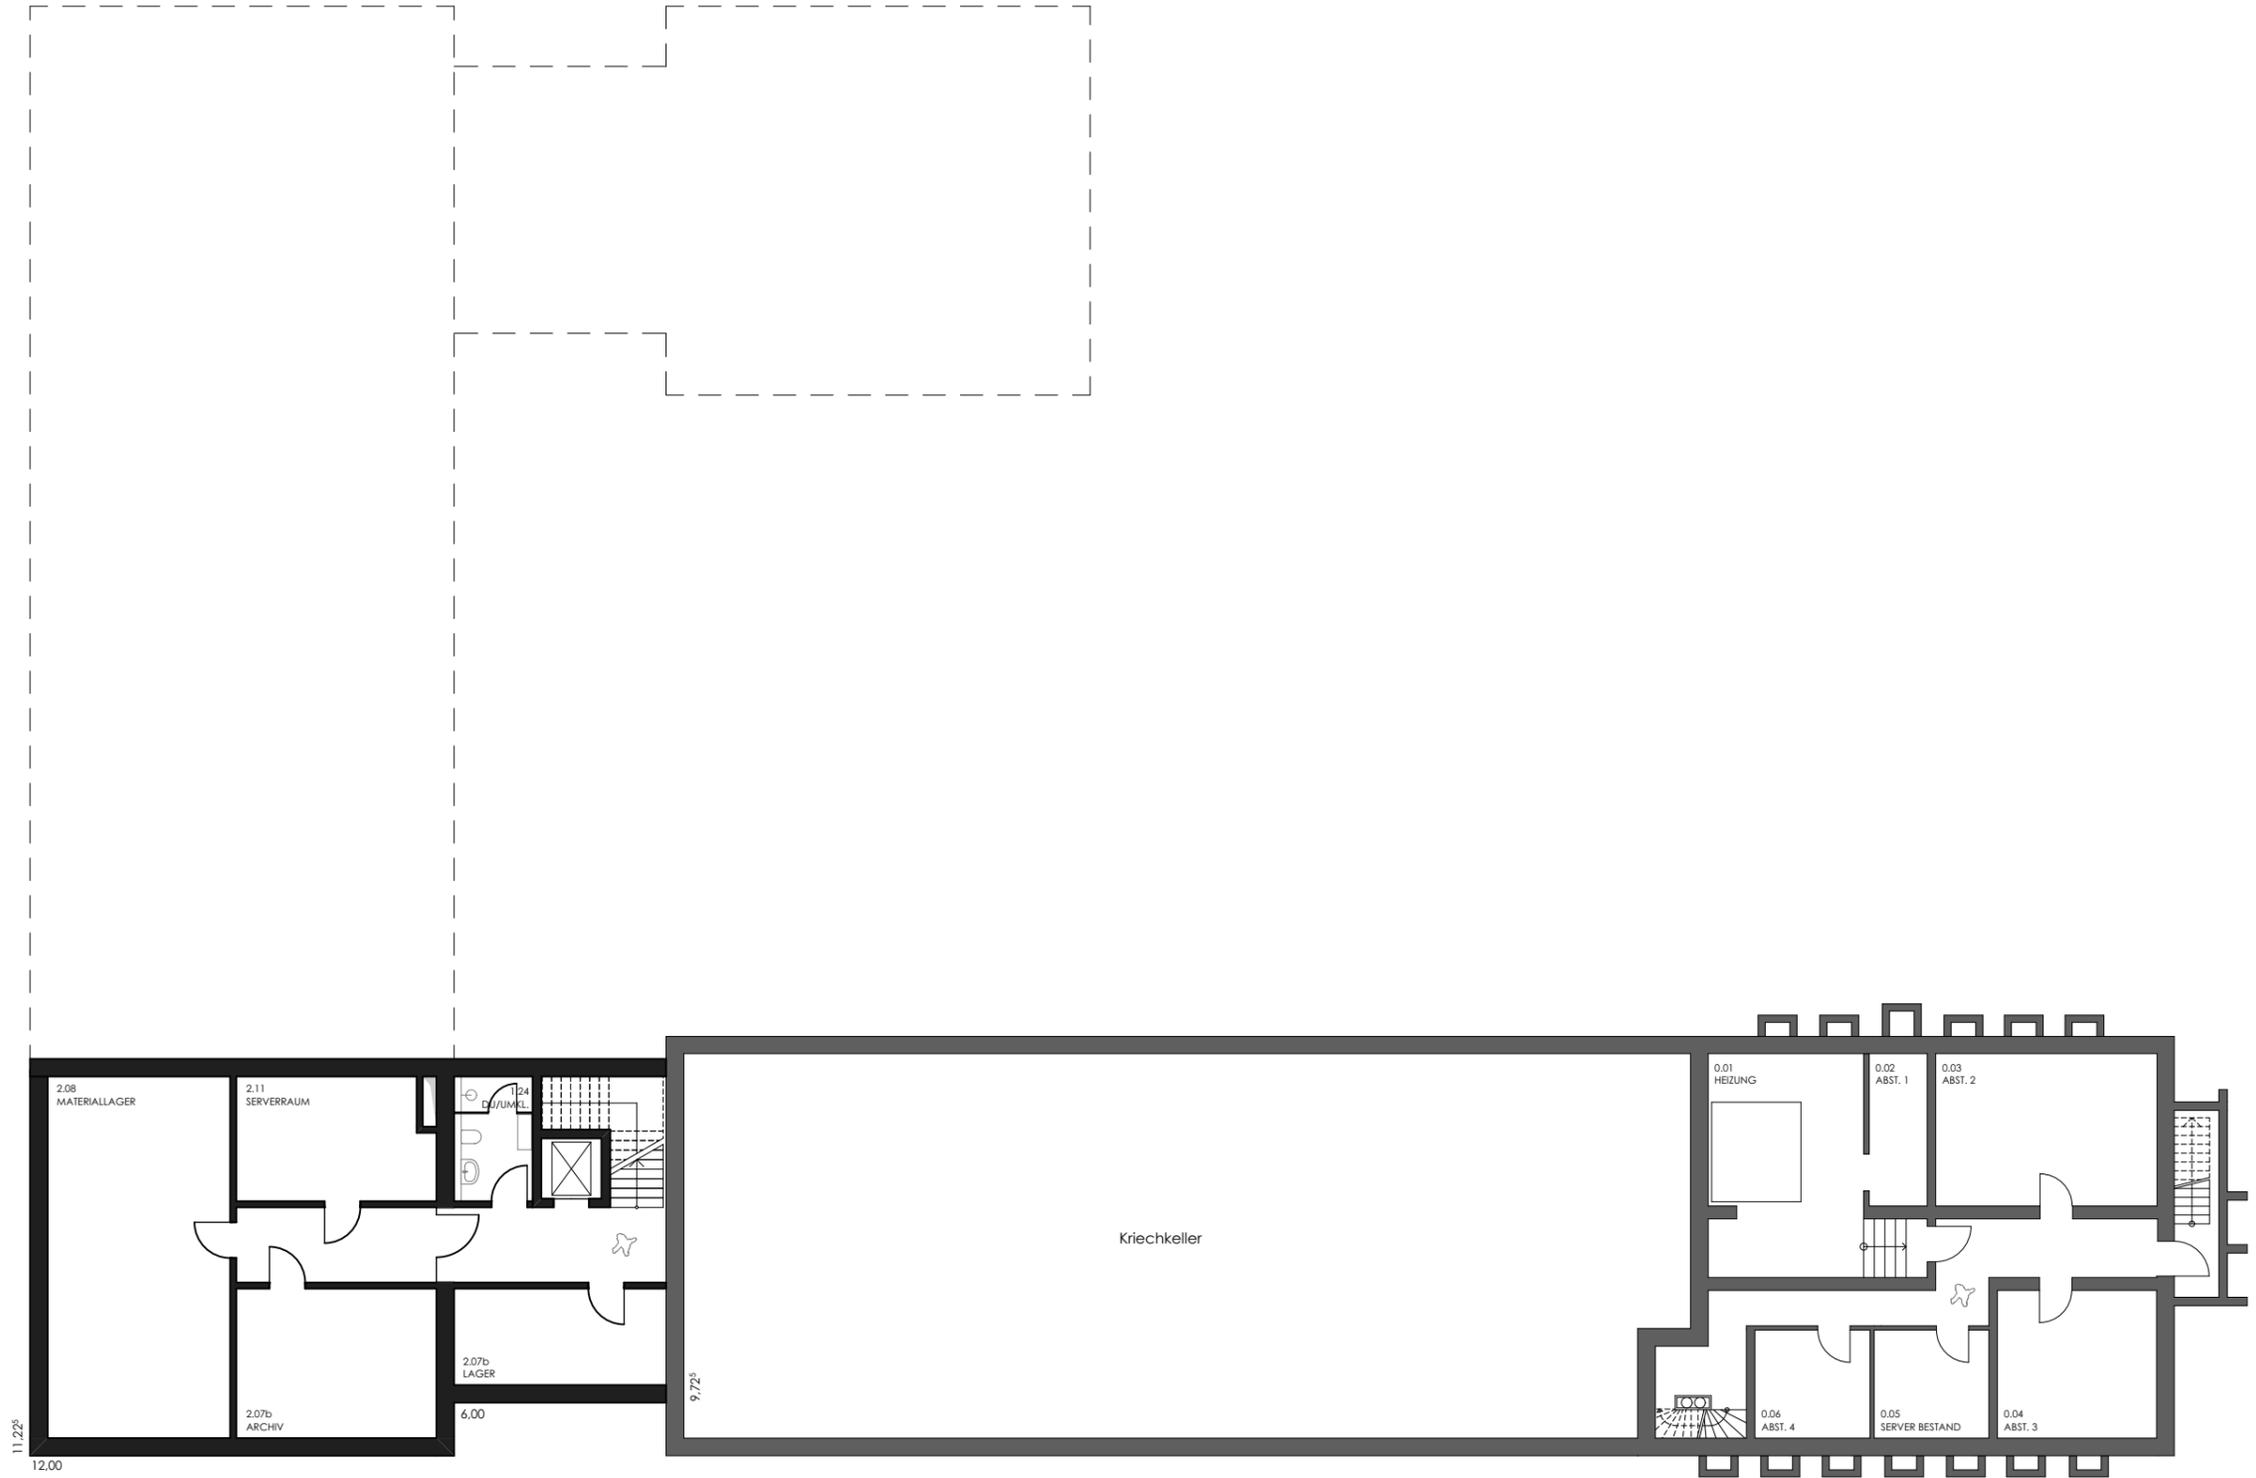

- BESTAND
- NEUBAU
- GRÜNFLÄCHE

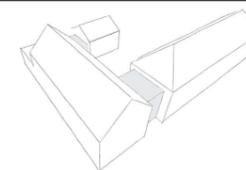

ERWEITERUNG RATHAUS RASTEDE
 Sophienstraße 27, 26180 Rastede

VORENTWURFSPLANUNG

V 03


Planbez: V03 - GRUNDRISS KG	Maßstab: 1:200 (A3)	Datum: 22.10.2019	Projektnr.: 1913
--------------------------------	------------------------	----------------------	---------------------

janßen
bär
partner

janßen bär partnerschaft mbB
 Architekten und Ingenieure
 26160 Bad Zwischenahn
 Telefon 0 44 03 / 92 81 - 0
 Telefax 0 44 03 / 92 81 - 66



- BESTAND
- NEUBAU
- GRÜNFLÄCHE

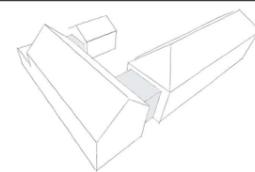

ERWEITERUNG RATHAUS RASTEDE
Sophienstraße 27, 26180 Rastede


VORENTWURFSPLANUNG

Planbez: V03 - GRUNDRISS EG	Maßstab: 1:200 (A3)	Datum: 22.10.2019	Projektnr.: 1913
--------------------------------	------------------------	----------------------	---------------------



V 03

janßen
bär
partner

janßen bär partnerschaft mbB
Architekten und Ingenieure
26160 Bad Zwischenahn
Telefon 0 44 03 / 92 81 - 0
Telefax 0 44 03 / 92 81 - 66

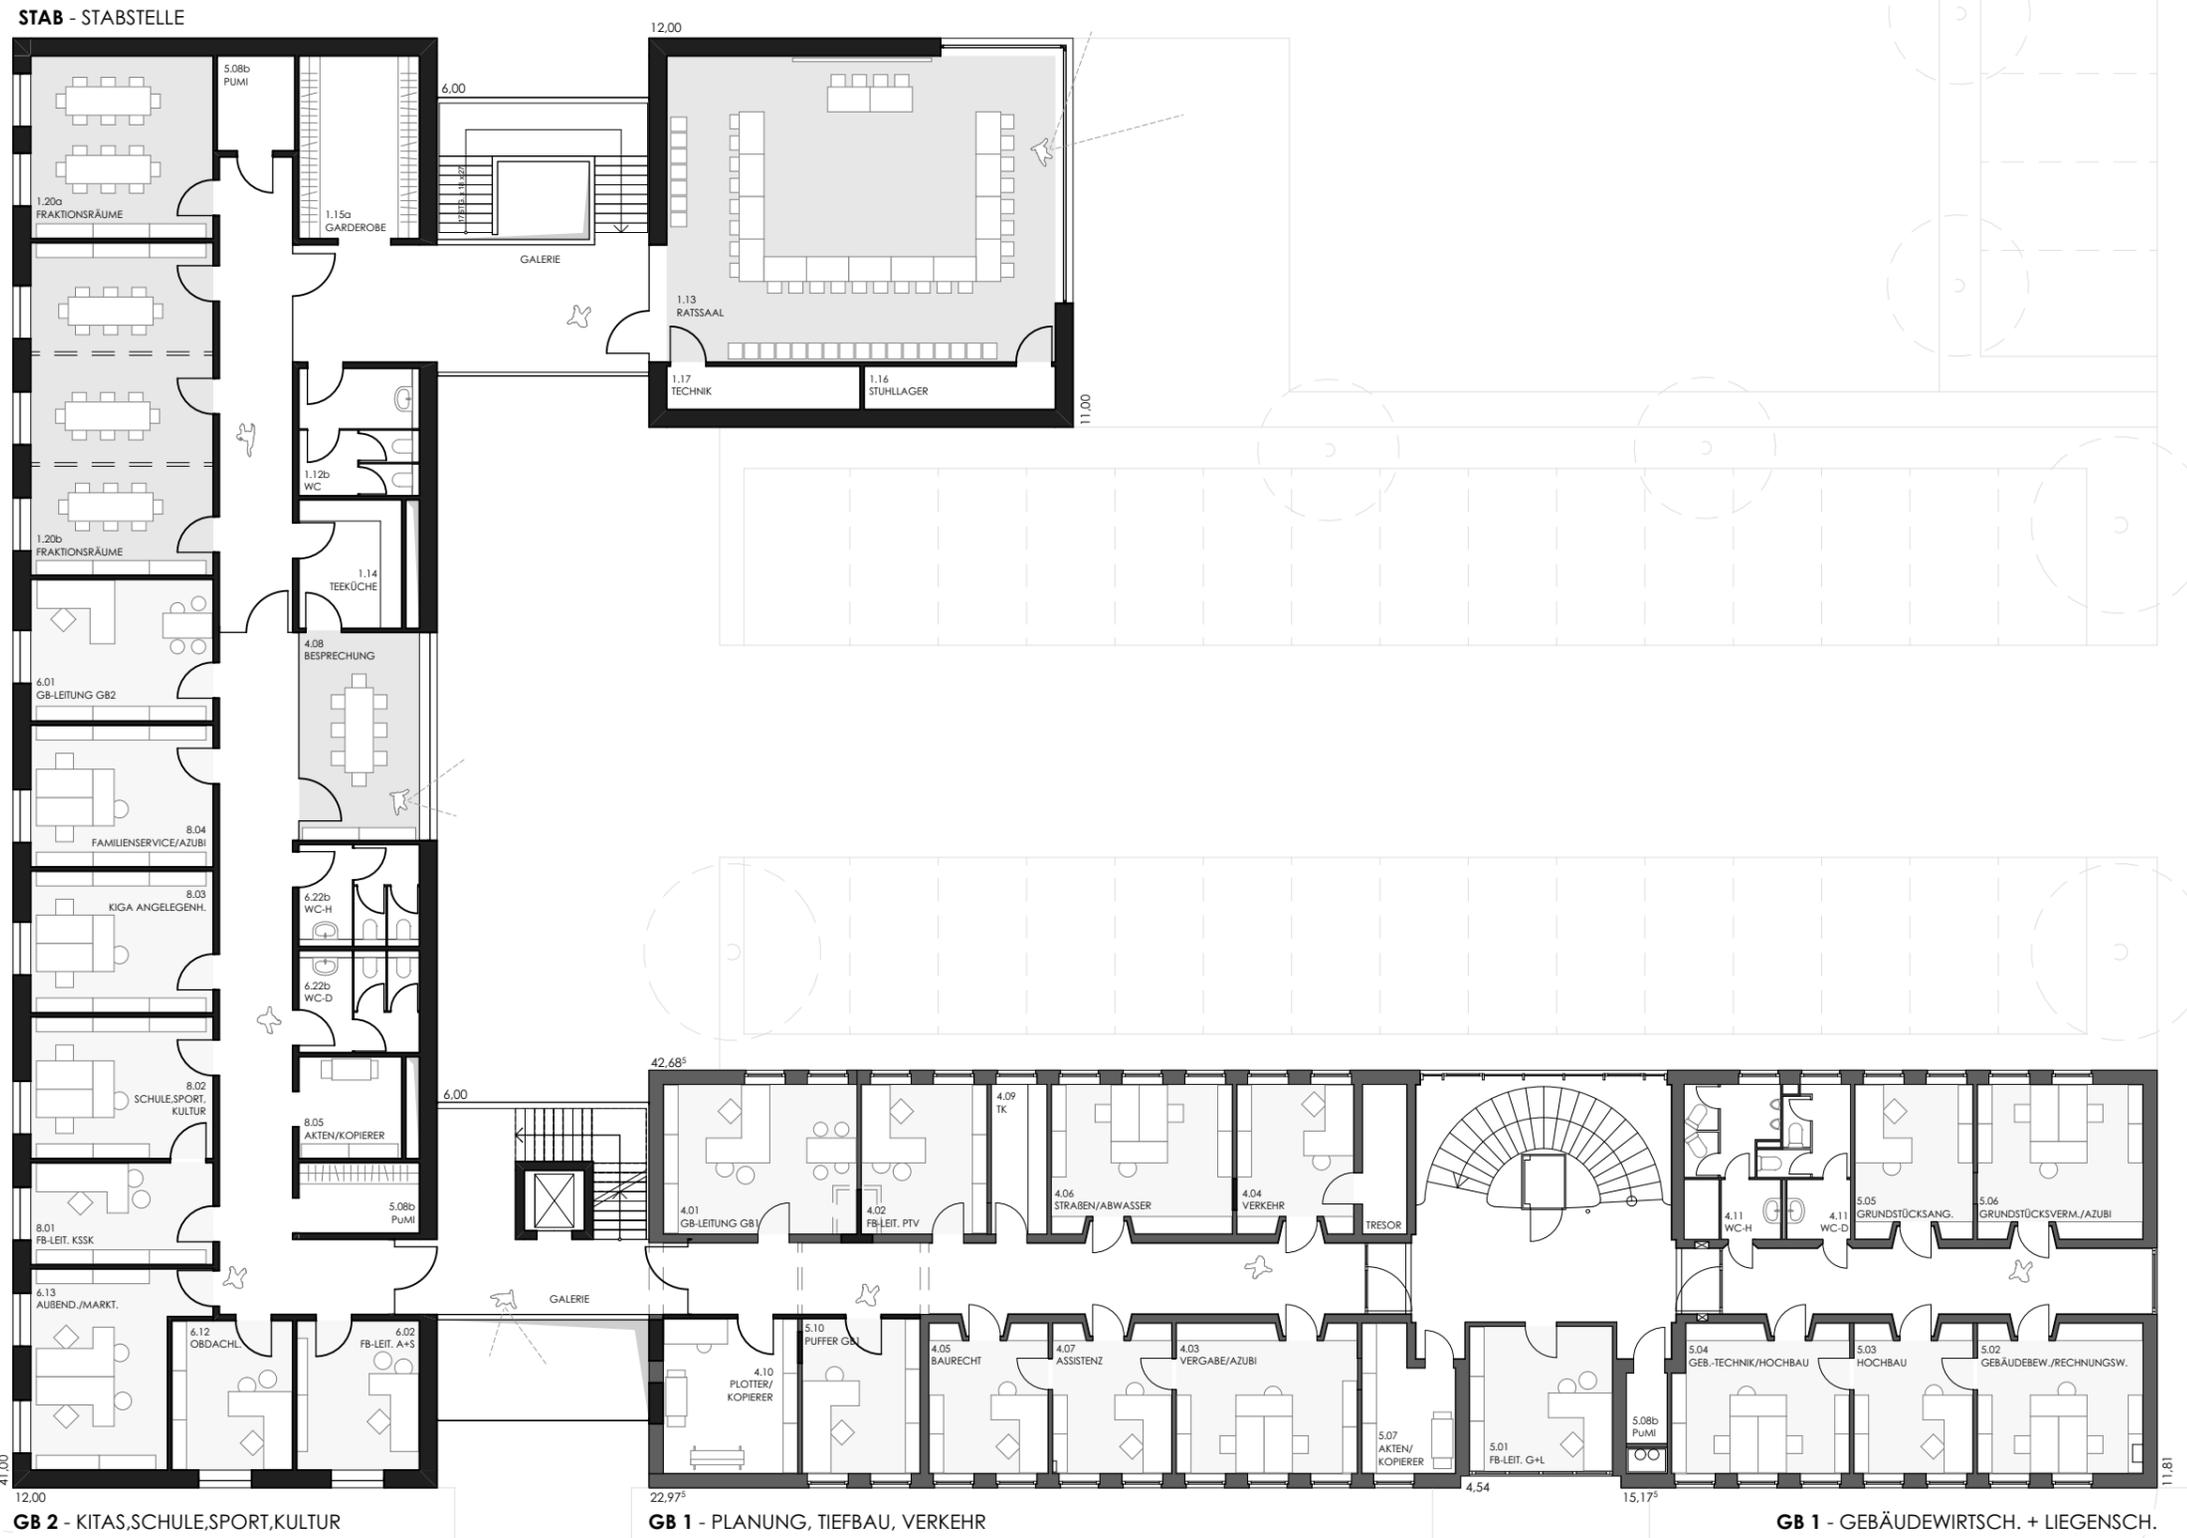

- BESTAND
- NEUBAU
- GRÜNFLÄCHE

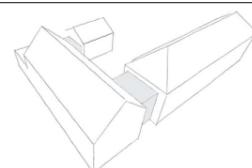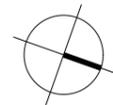


ERWEITERUNG RATHAUS RASTEDE
 Sophienstraße 27, 26180 Rastede

VORENTWURFSPLANUNG **V 03**


Planbez.: V03 - GRUNDRISS 1.OG	Maßstab: 1:200 (A3)	Datum: 22.10.2019	Projektr.: 1913
--------------------------------	---------------------	-------------------	-----------------

janßen
bär
partner

janßen bär partnerschaft mbB
 Architekten und Ingenieure
 26160 Bad Zwischenahn
 Telefon 0 44 03 / 92 81 - 0
 Telefax 0 44 03 / 92 81 - 66

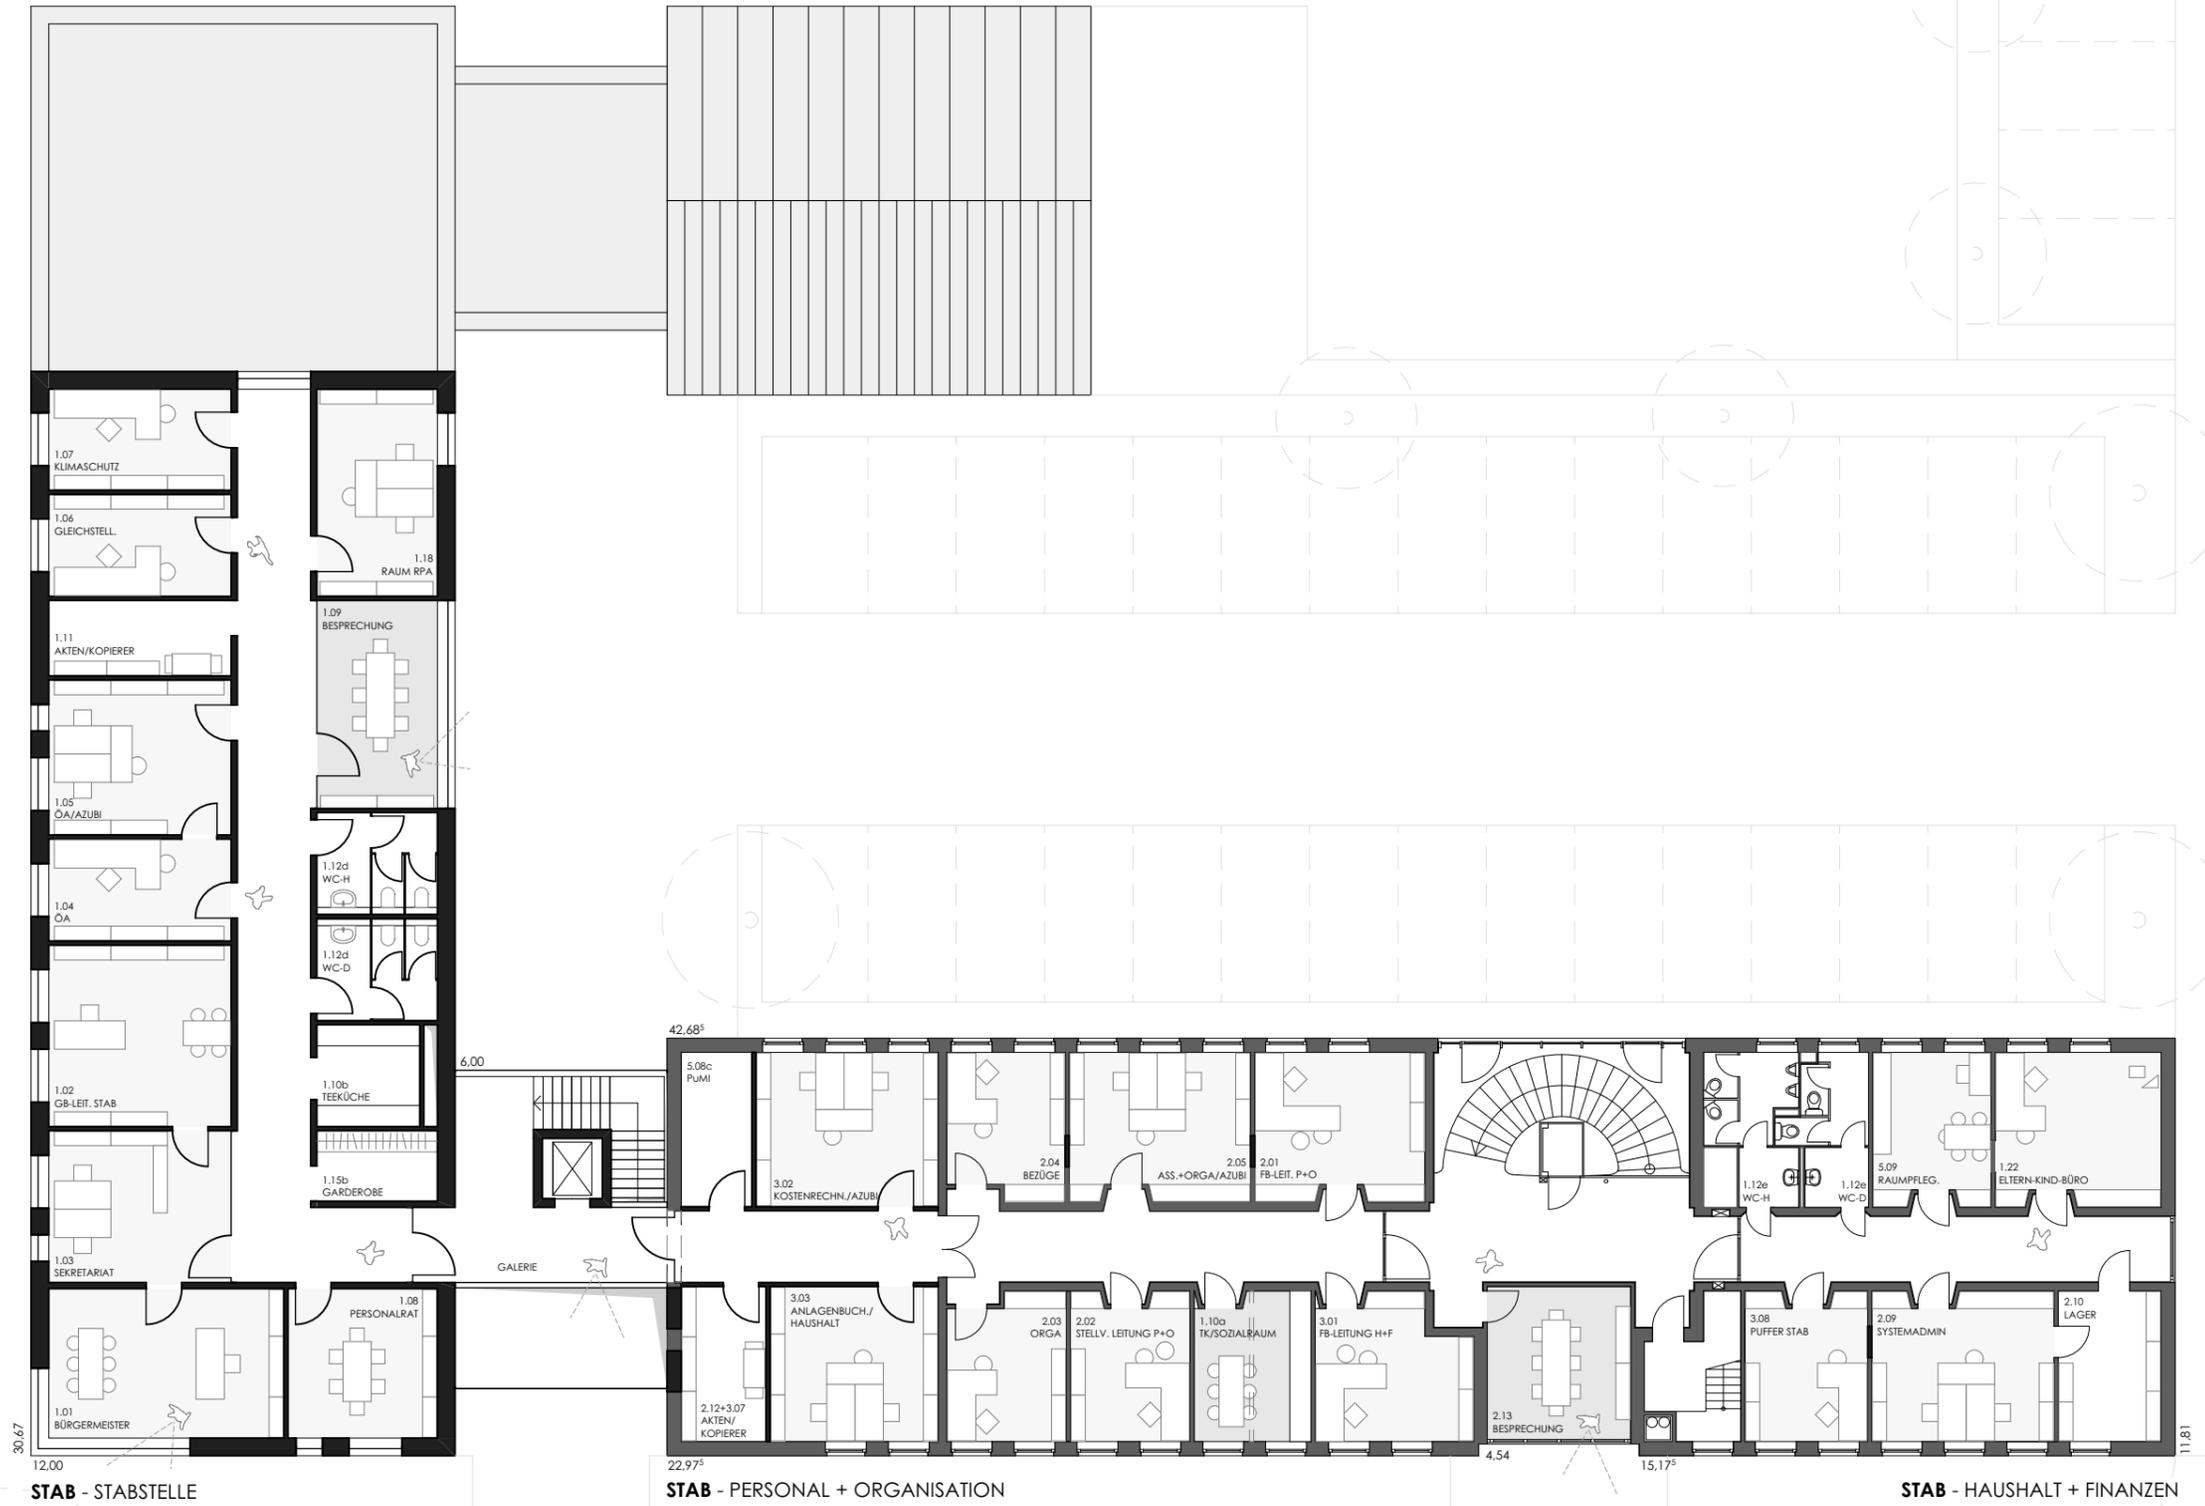

- BESTAND
- NEUBAU
- GRÜNFLÄCHE

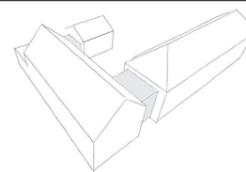

ERWEITERUNG RATHAUS RASTEDE
 Sophienstraße 27, 26180 Rastede

VORENTWURFSPLANUNG

Planbez: V03 - GRUNDRISS 2.OG	Maßstab: 1:200 (A3)	Datum: 22.10.2019	Projektr.: 1913
----------------------------------	------------------------	----------------------	--------------------

V 03

janßen
bär
partner

janßen bär partnerschaft mbB
 Architekten und Ingenieure
 26160 Bad Zwischenahn
 Telefon 0 44 03 / 92 81 - 0
 Telefax 0 44 03 / 92 81 - 66