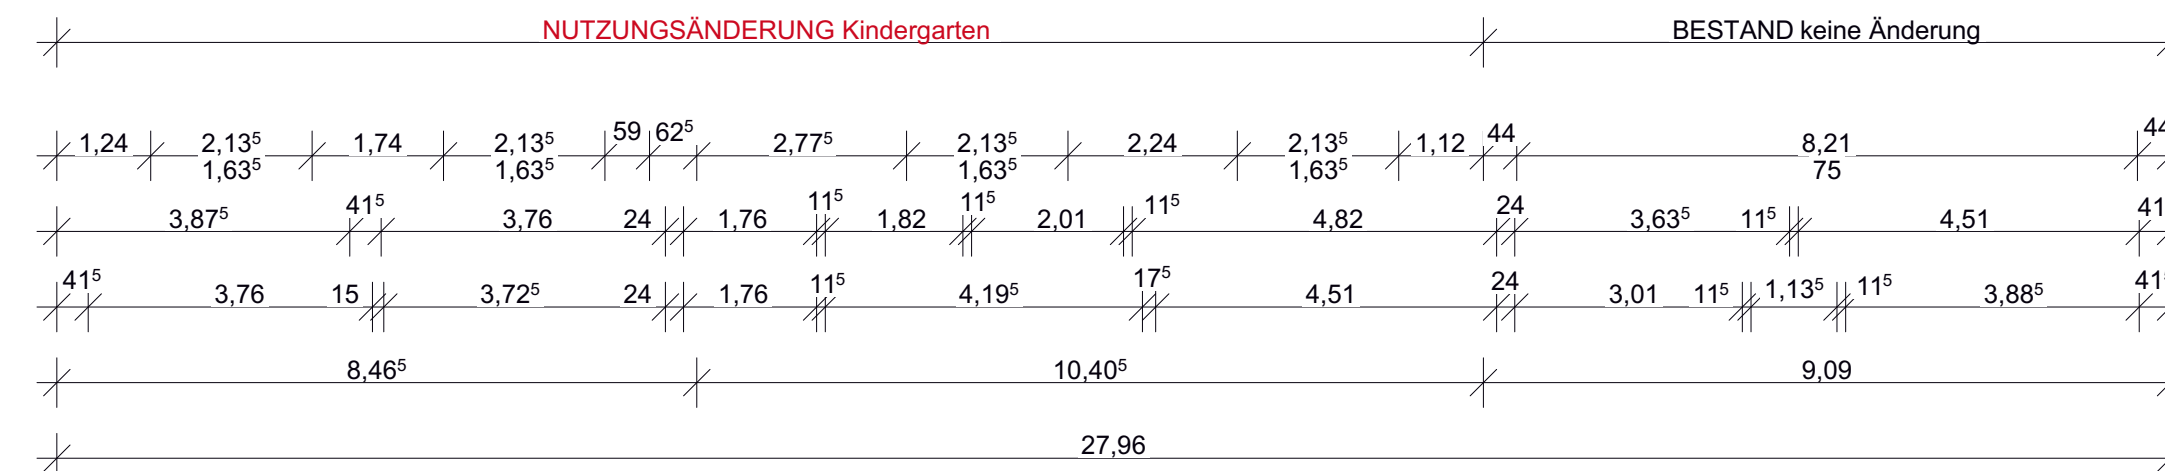
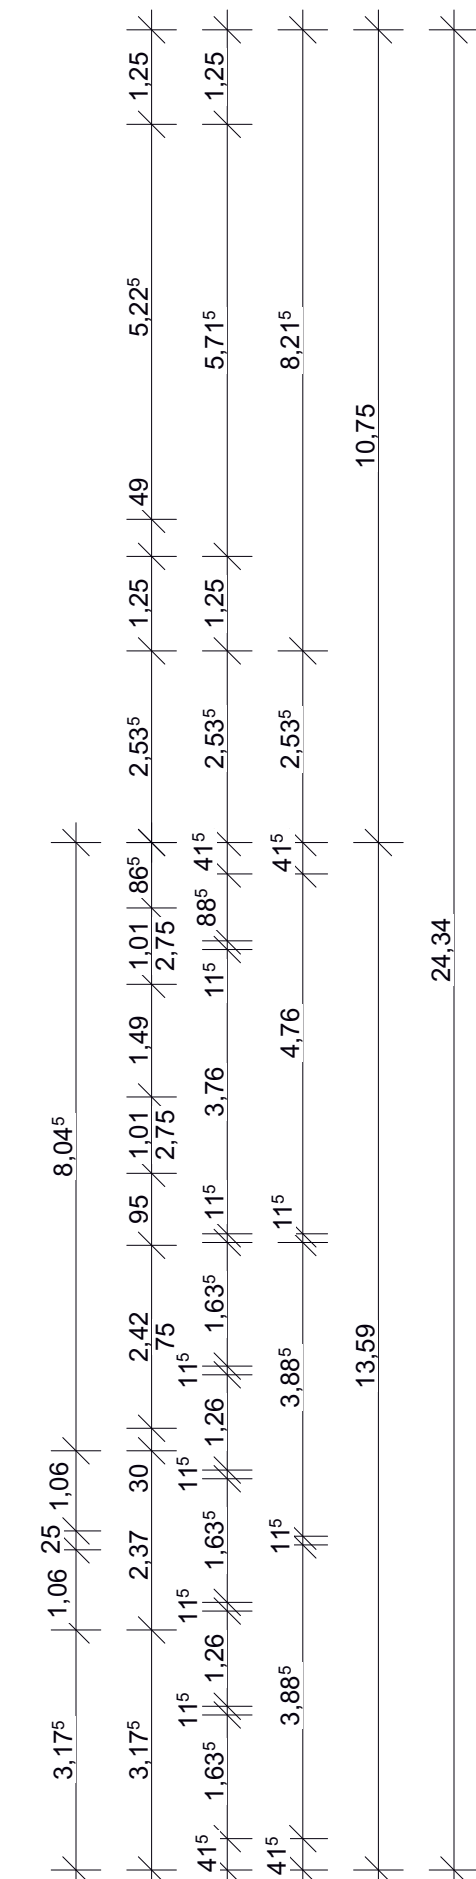
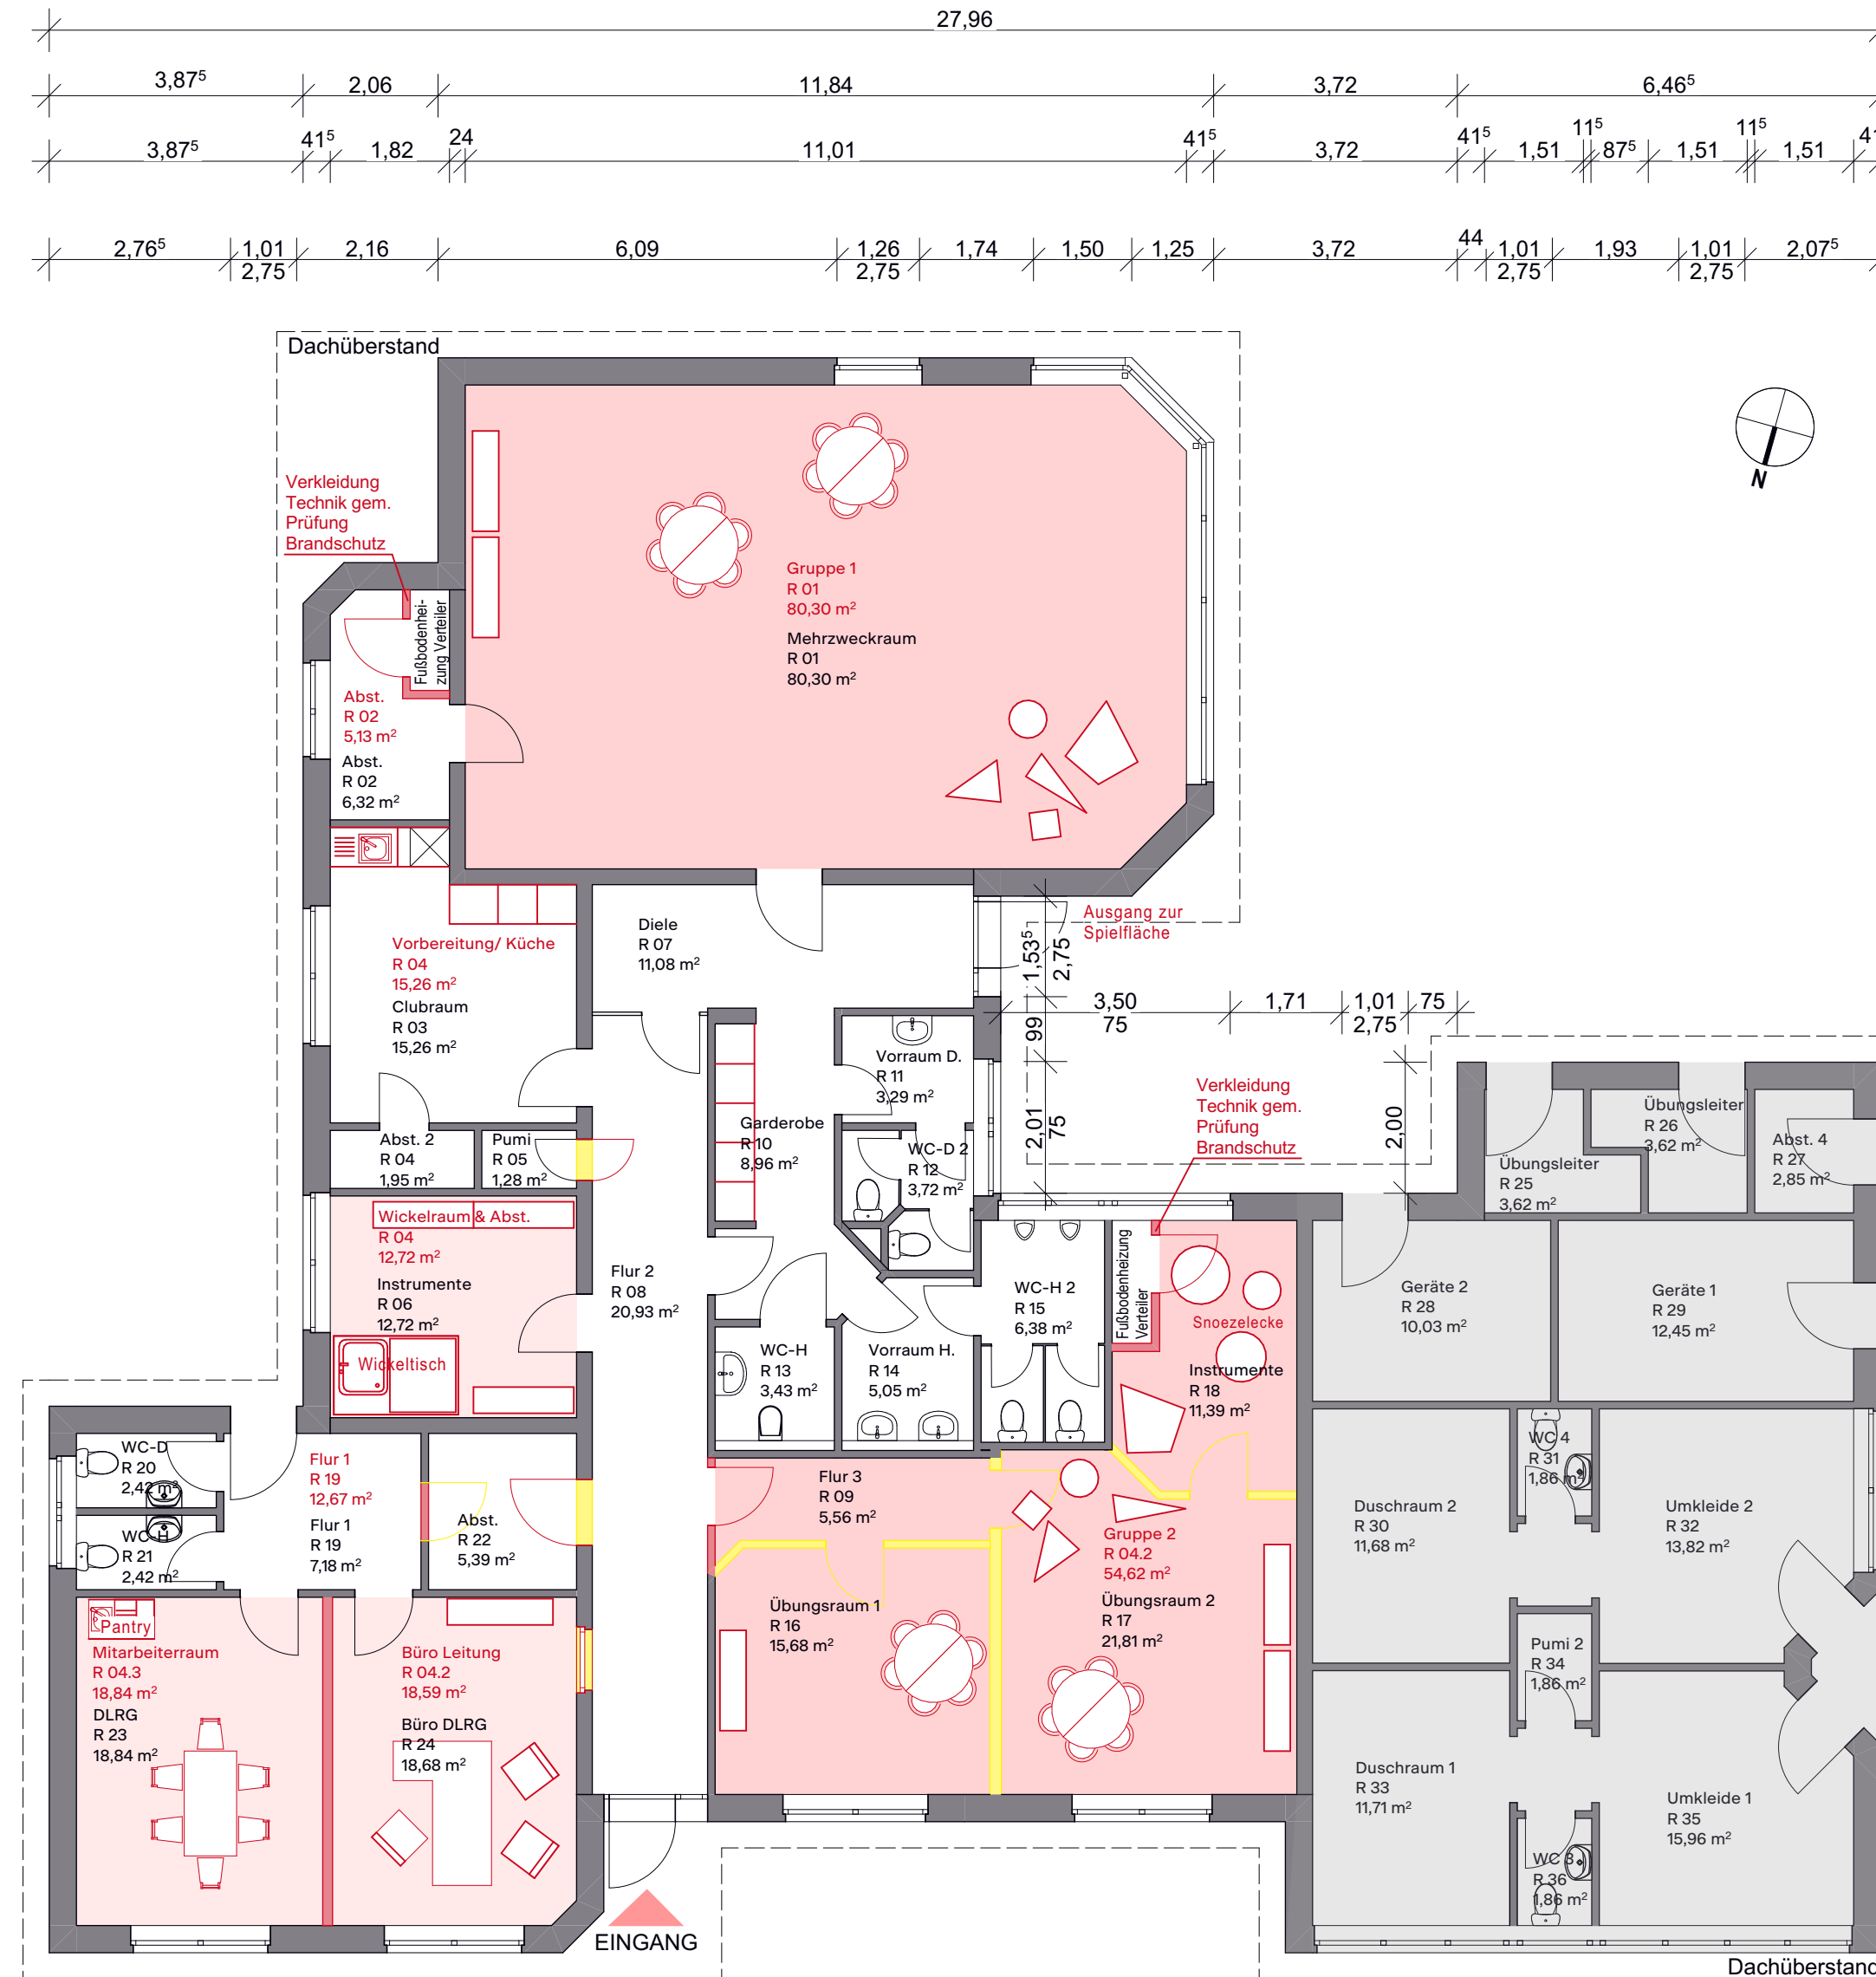
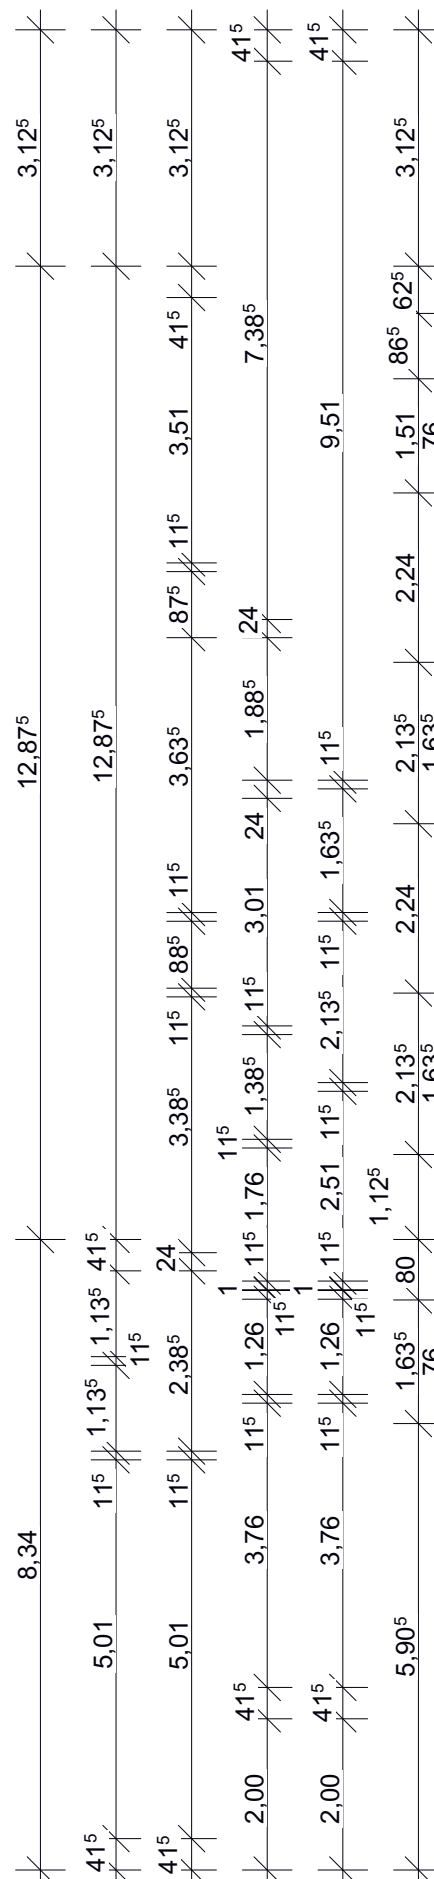


LEGENDE:  = Neubau  = Abbruch  = Bestand		OBJEKTPLANUNG: gruppeomp Architektengesellschaft mbH Rastede Oldenburger Straße 123, 26180 Rastede Tel. 04402 69 55 40 Hannover Kriegerstraße 40, 30161 Hannover Bremen Haltenstraße 3, 28217 Bremen		ENTWURFSVERFASSER: gruppeomp Architektengesellschaft mbH Dipl.-Ing. Architekt Oliver Ohlenbusch Oldenburger Straße 123 26180 Rastede		BAUHERR: Gemeinde Rastede FBL Geschäftsbereich 1 Günther Henkel, Erster Gemeinderat Sophienstraße 27 26180 Rastede		ÜKM Übergangskindergarten Rastede Nutzungsänderung und Umbau eines Mehrzweckgebäudes zu einem 2-zügigen Kindergarten mit einer auf max. 2 Jahre befristeten Nutzung Mühlenstraße 56, 26180 Rastede		PROJEKT: Nutzungsänderung und Umbau eines Mehrzweckgebäudes zu einem 2-zügigen Kindergarten mit einer auf max. 2 Jahre befristeten Nutzung PHASE: GENEHMIGUNGSPLANUNG VORABZUG ! ZEICHN.-NR.: Grundriss EG Umbauplanung PLANINHALT: 03_Grundriss EG Umbauplanung_20240530_V1		gezeichnet: MS Datum: 22.05.2024 Index: - Maßstab: 1:100 Blattgröße: 59,4 cm x 42,0 cm	
---	--	--	--	---	--	---	--	--	--	---	--	--	--