



Vermessungs- und Katasterverwaltung Niedersachsen

Gemeinde: Rastede
Gemarkung: Rastede
Flur: 21 Flurstück: 106/5


Anlage 1 zu Vorlage 2025/095 Lageplanvorlage 1:500

Erstellt am
Aktualität der Daten

09.01.2024
15.11.2023

N = 5900446

E = 32446468

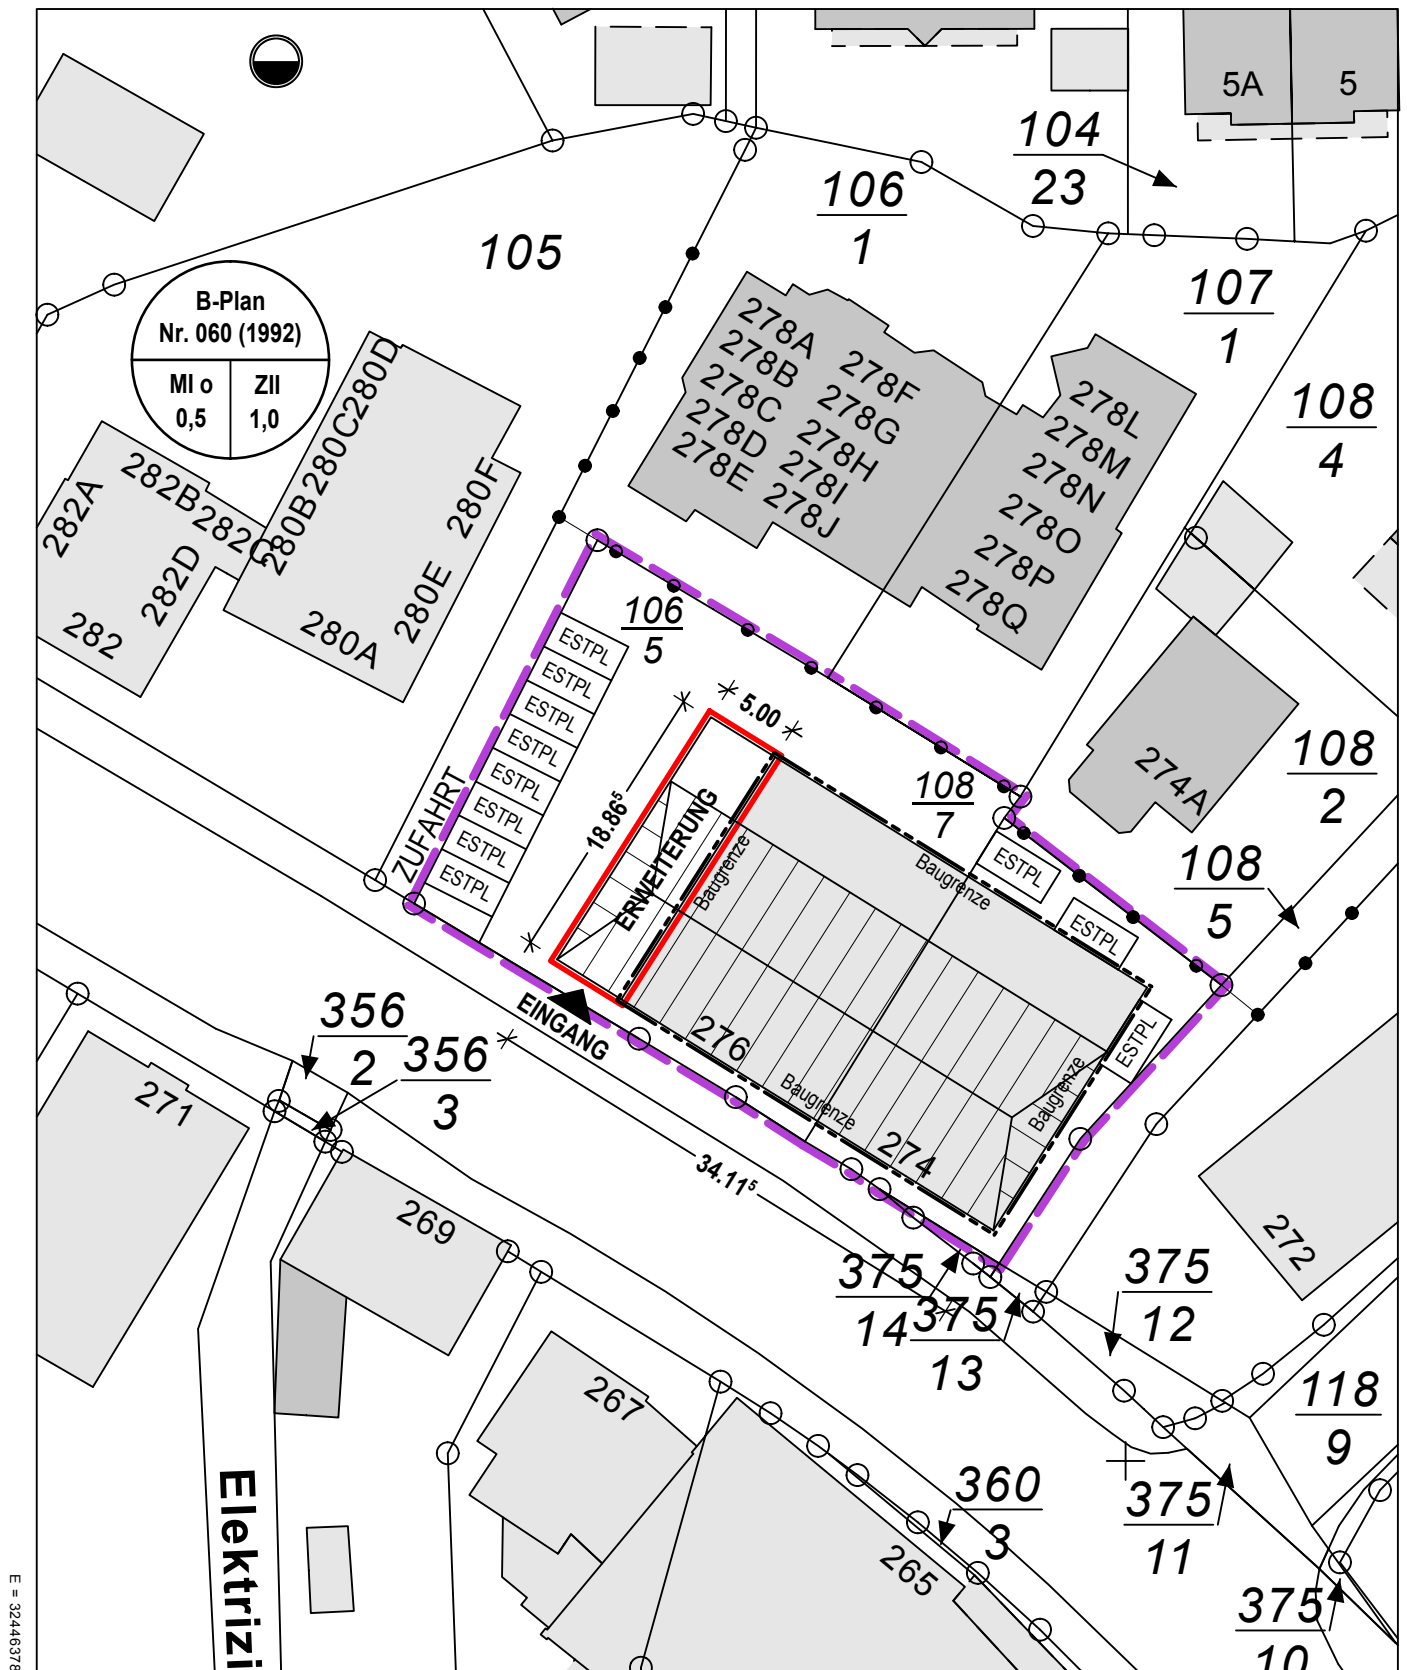

N = 5900336

Maßstab 1:500

0 5 10 15 Meter

Verantwortlich für den Inhalt:

Landesamt für Geoinformation und Landesvermessung Niedersachsen
Regionaldirektion Oldenburg-Cloppenburg - Katasteramt Westerstede -
Wilhelm-Geiler-Straße 11
26655 Westerstede

Bereitgestellt durch:

ObVI Helmut Wegner

Ofener Straße 40
26121 Oldenburg

Zeichen:

Entwurfsverfasser:
06.05.2025

MICHAEL HAMANN
Architekt Dipl. Ing. (FH)

Dateiname:

02_Architektenlageplan_20250506_V1

Bei einer Verwertung für nichtlegene oder wirtschaftliche Zwecke oder einer öffentlichen Wiedergabe sind die Allgemeinen Geschäfts- und Nutzungsbedingungen (AGNB) zu beachten; ggf. sind erforderliche Nutzungsrechte über einen zusätzlich mit der für den Inhalt verantwortlichen Behörde abzuschließenden Nutzungsvertrag zu erwerben.