


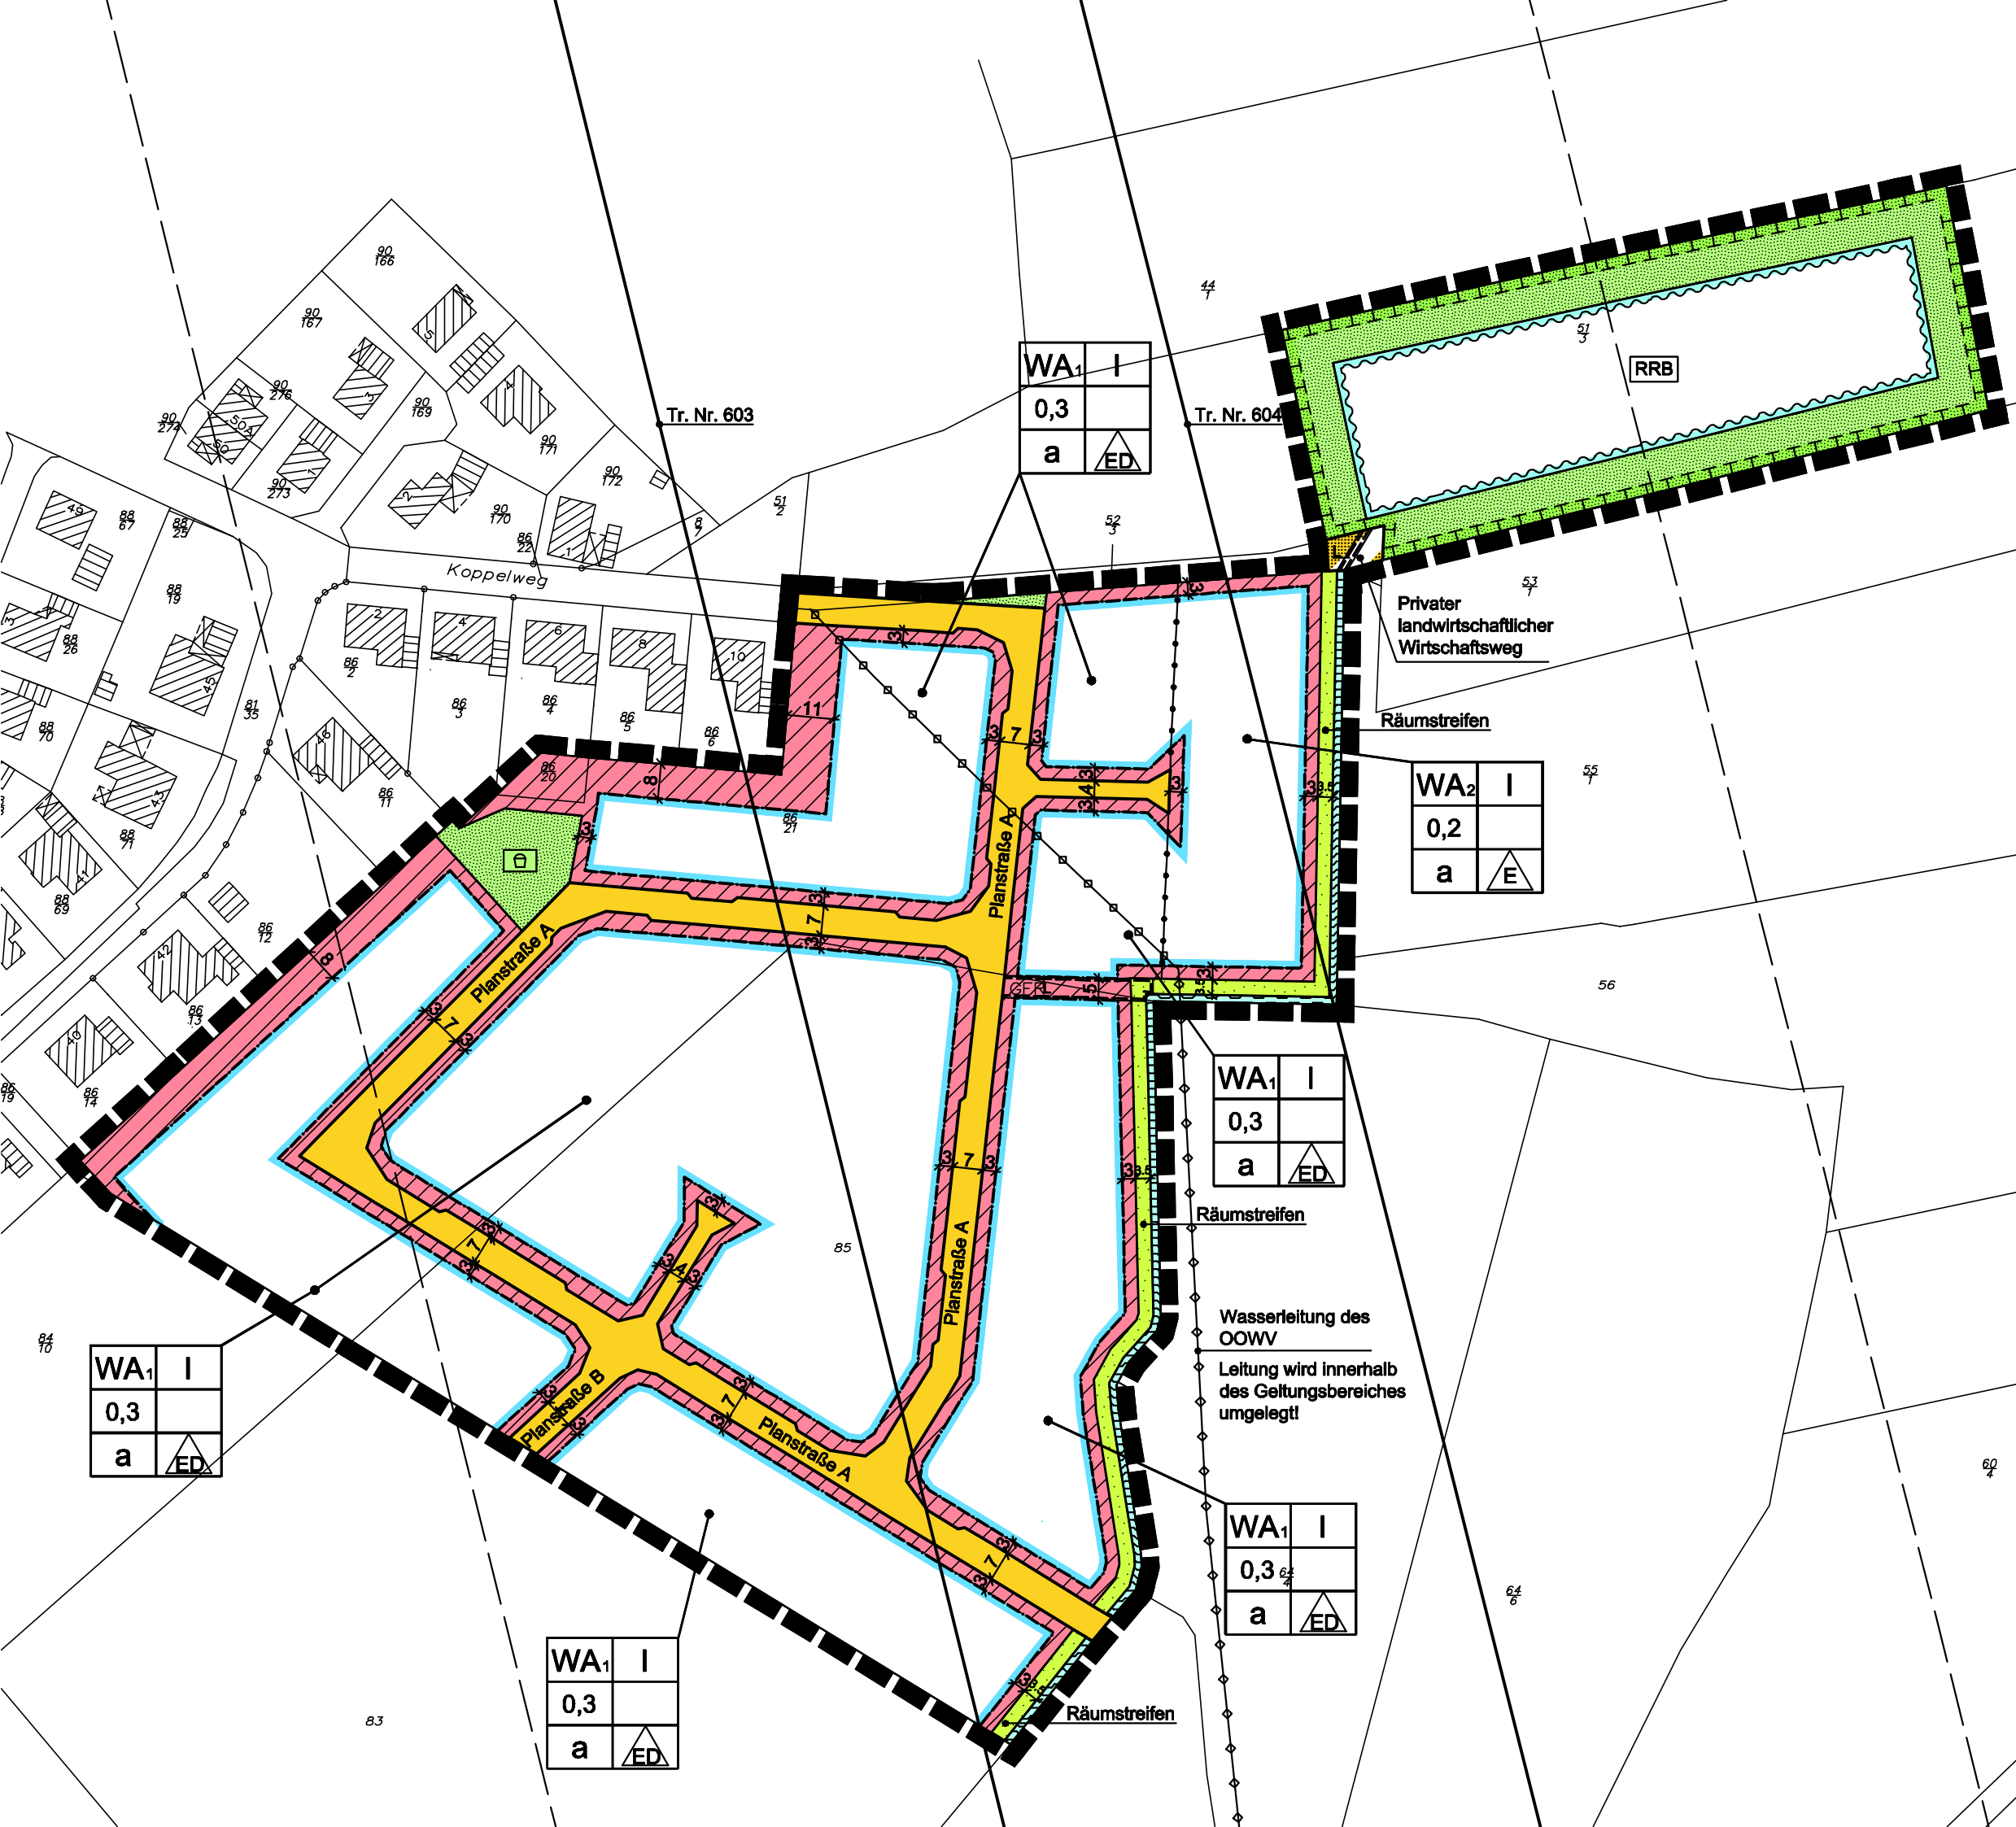

WA ₁	I
0,3	
a	ED

WA ₂	I
0,2	
a	E

WA ₁	I
0,3	
a	ED

WA ₁	I
0,3	
a	ED

WA ₁	I
0,3	
a	ED

WA ₁	I
0,3	
a	ED

Wasserleitung des OOWV
Leitung wird innerhalb des Geltungsbereiches umgelegt!

Privater landwirtschaftlicher Wirtschaftsweg

Räumstreifen

Räumstreifen

Räumstreifen

RRB

Koppelweg

Tr. Nr. 603

Tr. Nr. 604

Planstraße A

Planstraße A

Planstraße B

Planstraße A