


Städtebauliche Daten:	
Gesamtfläche	137.361 m ² (100%)
Erschließungsfläche	18.434 m ² (12,0%)
Grünfläche	252 m ² (0,2%)
Regenrückhaltung	8.252 m ² (5,9%)
Kinderspielfläche	606 m ² (0,4%)
Sonstige Flächen	11.635 m ² (8,5%)
Nettobaufläche	100.303 m ² (73,0%)
Anzahl d. Grundstücke	140

Anlage 1 zu Vorlage 2004/096

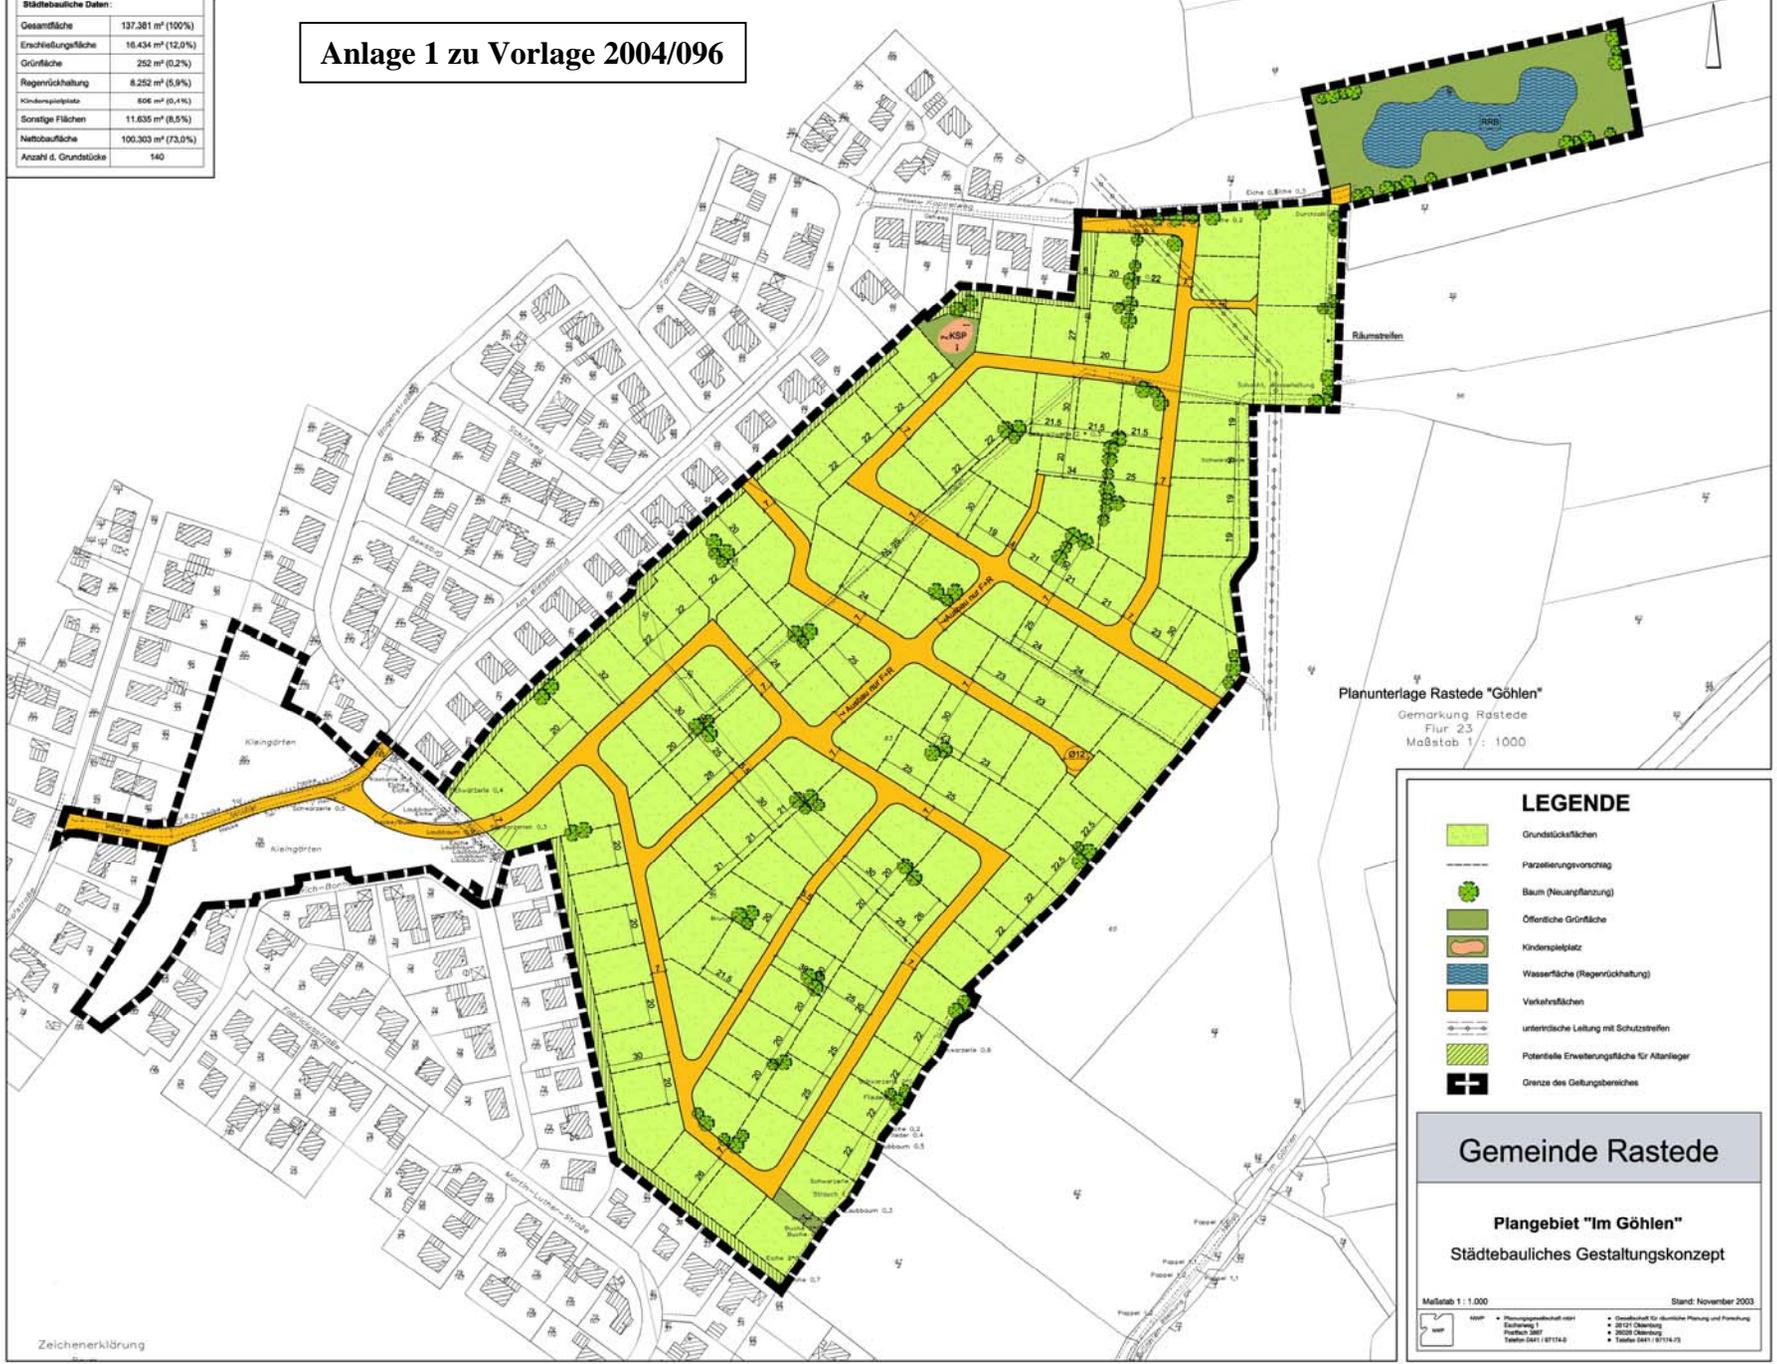

Planunterlage Rastede "Göhlen"
 Gemarkung Rastede
 Flur 23
 Maßstab 1 : 1000

LEGENDE

- Grundstücksflächen
- Parzellierungsvorschlag
- Baum (Neuimpflanzung)
- Öffentliche Grünfläche
- Kinderspielfläche
- Wasserfläche (Regenrückhaltung)
- Verkehrsflächen
- unterirdische Leitung mit Schutzstreifen
- Potenzielle Erweiterungsfäche für Altanlagen
- Grenze des Geltungsbereiches

Gemeinde Rastede

Plangebiet "Im Göhlen"
 Städtebauliches Gestaltungskonzept

Maßstab 1 : 1000
 Stand: November 2003

KSP
 • Planungsbüro
 • Entwurf
 • Prof. Dr. ...
 • Telefon: 0411 / 87114-0

• Stadtamt für städtische Planung und Forschung
 • 2012 Überarbeitung
 • 2018 Überarbeitung
 • Telefon: 0411 / 87114-25