


Anlage 2 zu Vorlage 2004/108

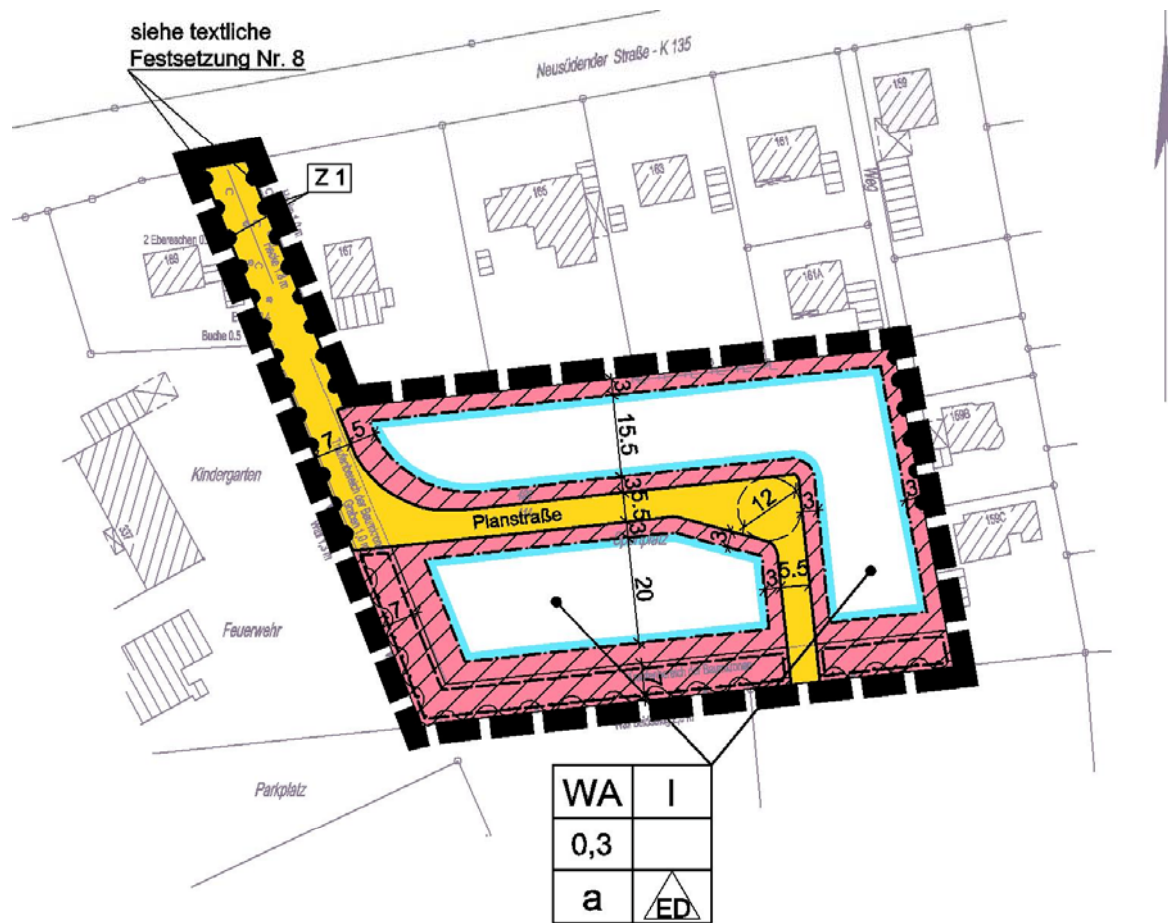

Katasteramt Westerstede Planunterlagen Gemeinde Rastdorf, Bebauungsplan Nr. 74 - Bereich Neusüdende, Sportplatz -											
Verwendungsbezeichnung Verwendungsbezeichnung Gemeinde Rastdorf, Flur 41				Maßstab 1: 1000				V&B Oldenburger Land Katasteramt Westerstede Wilhelm-Gaier-Strasse 11 28665 Westerstede Tel: 04486 - 836 300 Fax: 04486 - 836 303			
Feldvergleich u. Top-Aufnahme		19.09.03 24.09.03		U. Kroon Gramberg Beuth Gehr Altm						Datum Name Ranken	
Projekt 62223		Blatt		Bl							
Zust. Änderung		Datum Name		Umriss LA-125/03						Ers. f.: NWP GmbH, Oldenburg	