


Geltungsbereich Bebauungsplan „Sportanlage Nethen“

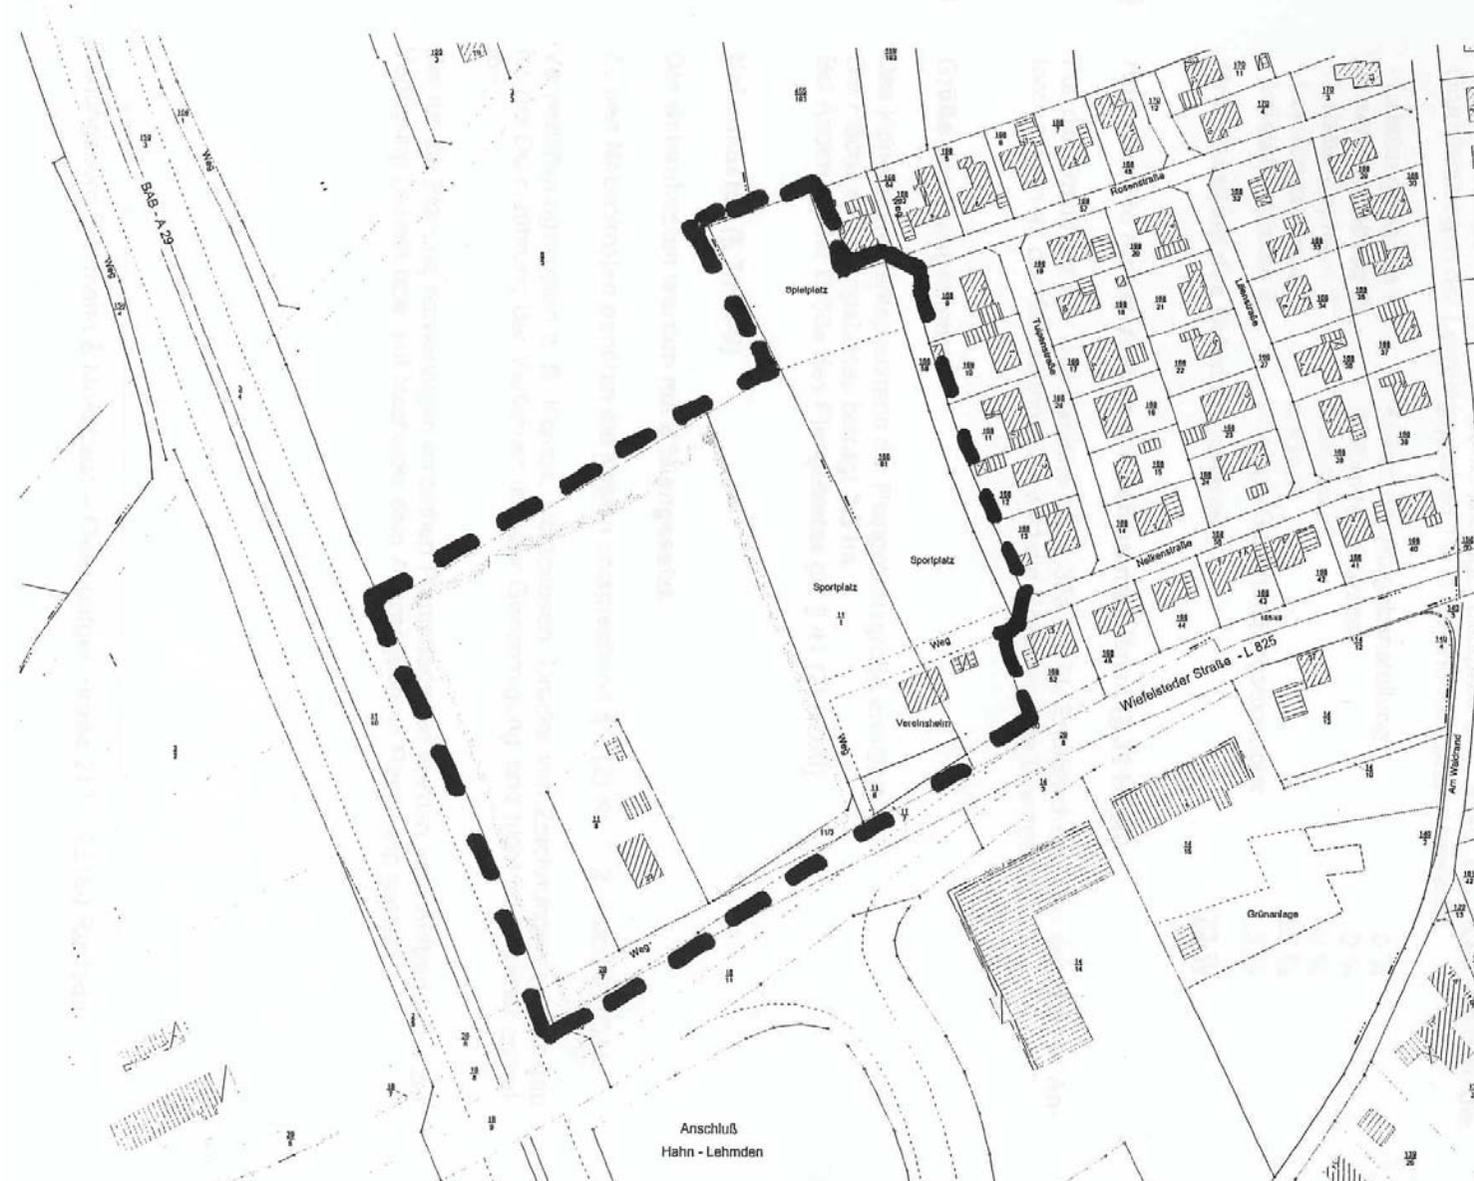

Anschluß
Hahn - Lehmden