


Städtebauliche Daten:

Gesamtfläche	12.258 m ² (100%)
Erschließungsfläche	798 m ² (6,5%)
Nettobaufläche	11.460 m ² (93,5%)
Anzahl d. Grundstücke	13

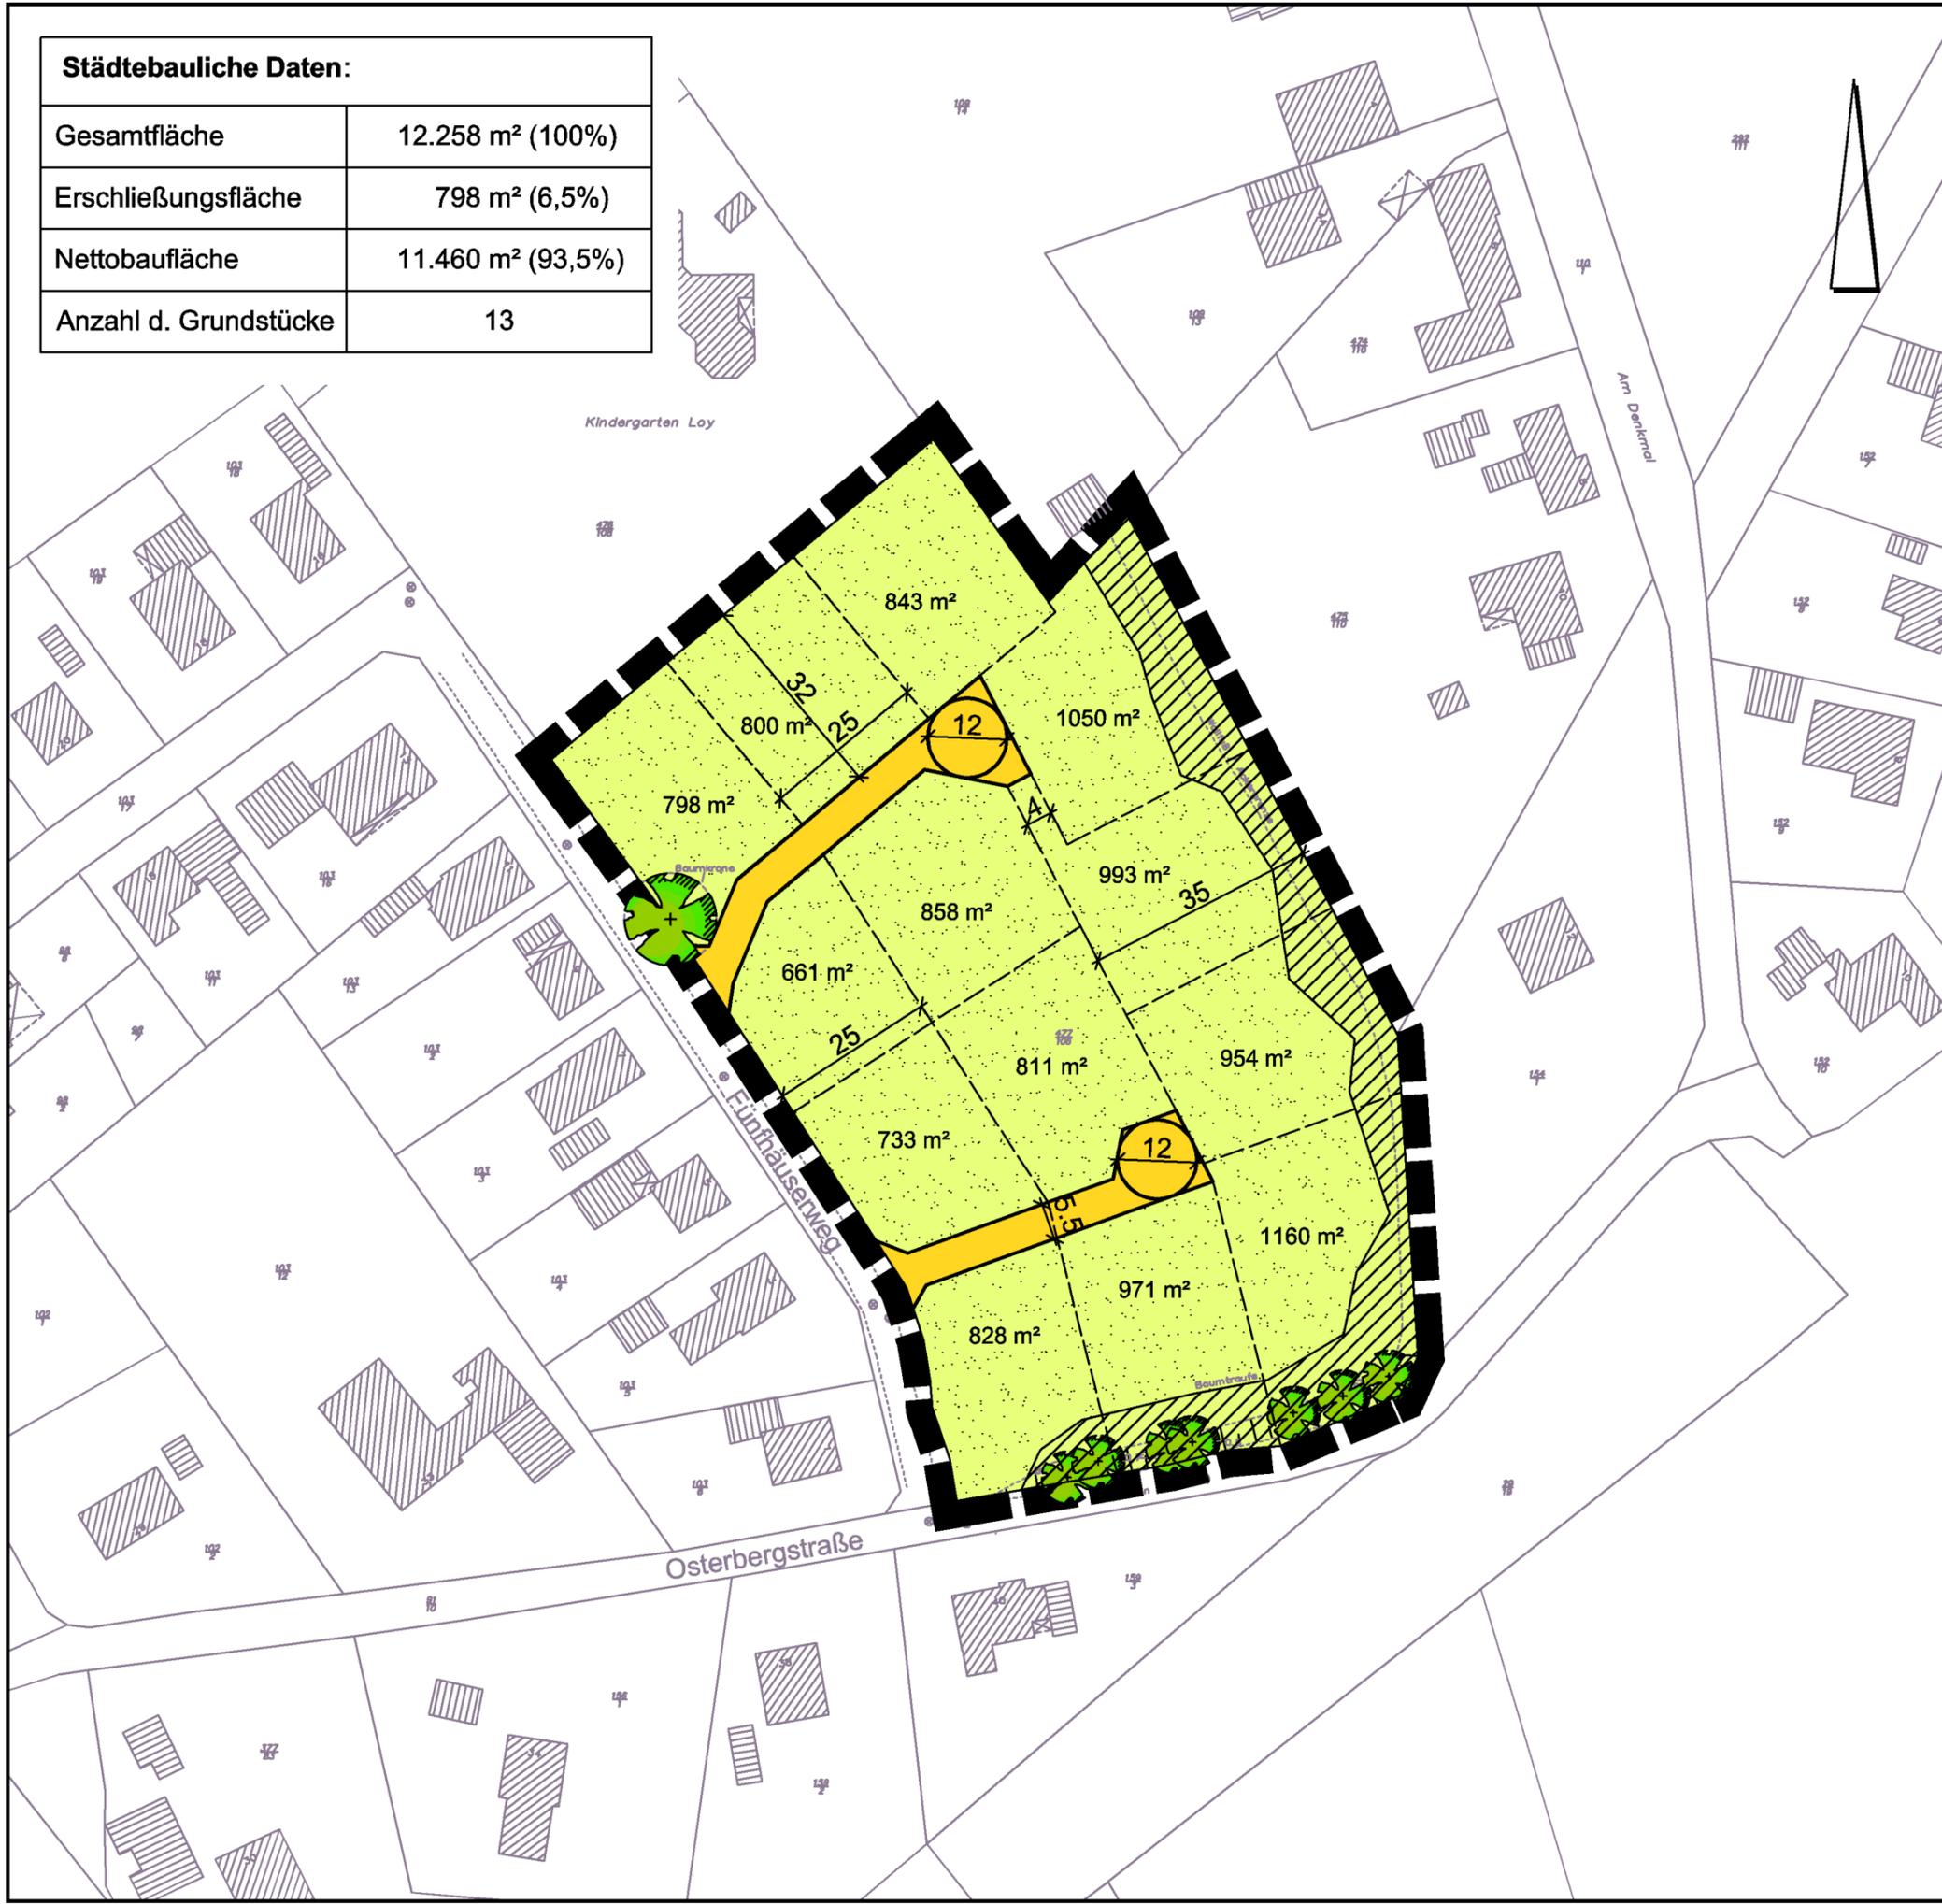

LEGENDE

-  Grundstücksflächen
-  Baumtraufe
-  Parzellierungsvorschlag
-  Baum
-  Verkehrsflächen
-  Grenze des Geltungsbereiches

Anlage 4 zu Vorlage 2004/230

Gemeinde Rastede

Plangebiet "Loy-Fünfhäuserweg"
Städtebauliches Gestaltungskonzept
zum Bebauungsplan Nr. 80

27. September 2004 M. 1 : 1.000



NWP Planungsgesellschaft mbH
Gesellschaft für räumliche Planung und Forschung
Escherweg 1, 26121 Oldenburg
Tel.: 0441 97174-0 Fax: 0441 97174-73