


Gemeinde Rastede

38. Änderung des Flächennutzungsplanes

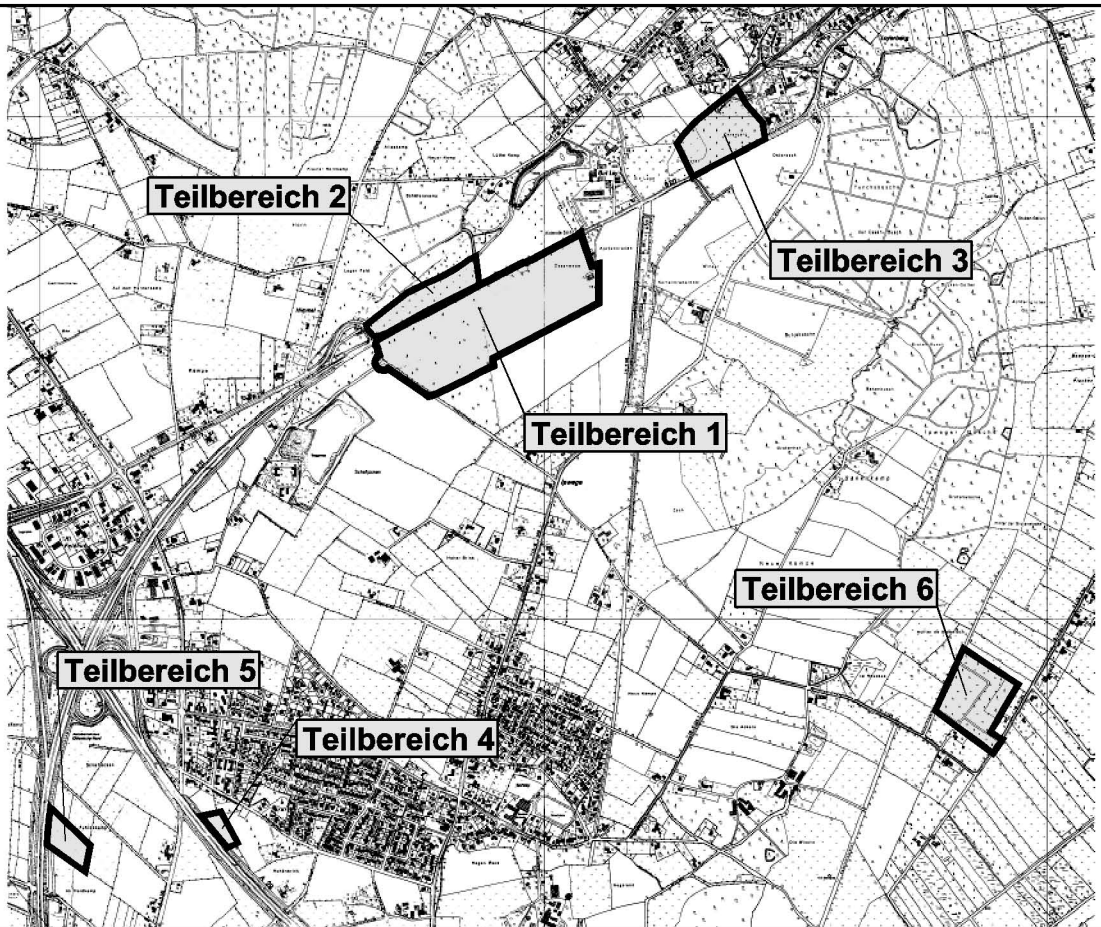

Übersichtsplan M 1 : 30.000

02. August 2007


M 1 : 5.000




NWP - Planungsgesellschaft mbH
Escherweg 1
Postfach 3867
Telefon 0441/ 97174-0
www.nwp-ol.de

• Gesellschaft für räumliche Planung und Forschung
• 26121 Oldenburg
• 26028 Oldenburg
• Telefax 0441/ 9717473
• info@nwp-ol.de



Teilbereich 3

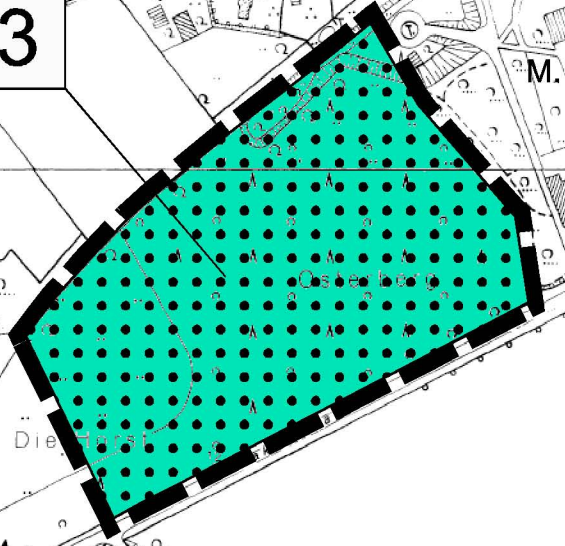


Teilbereich 2

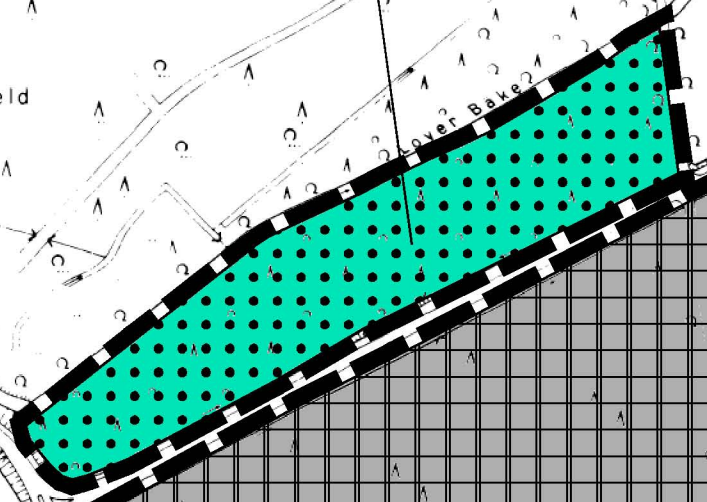


Teilbereich 1

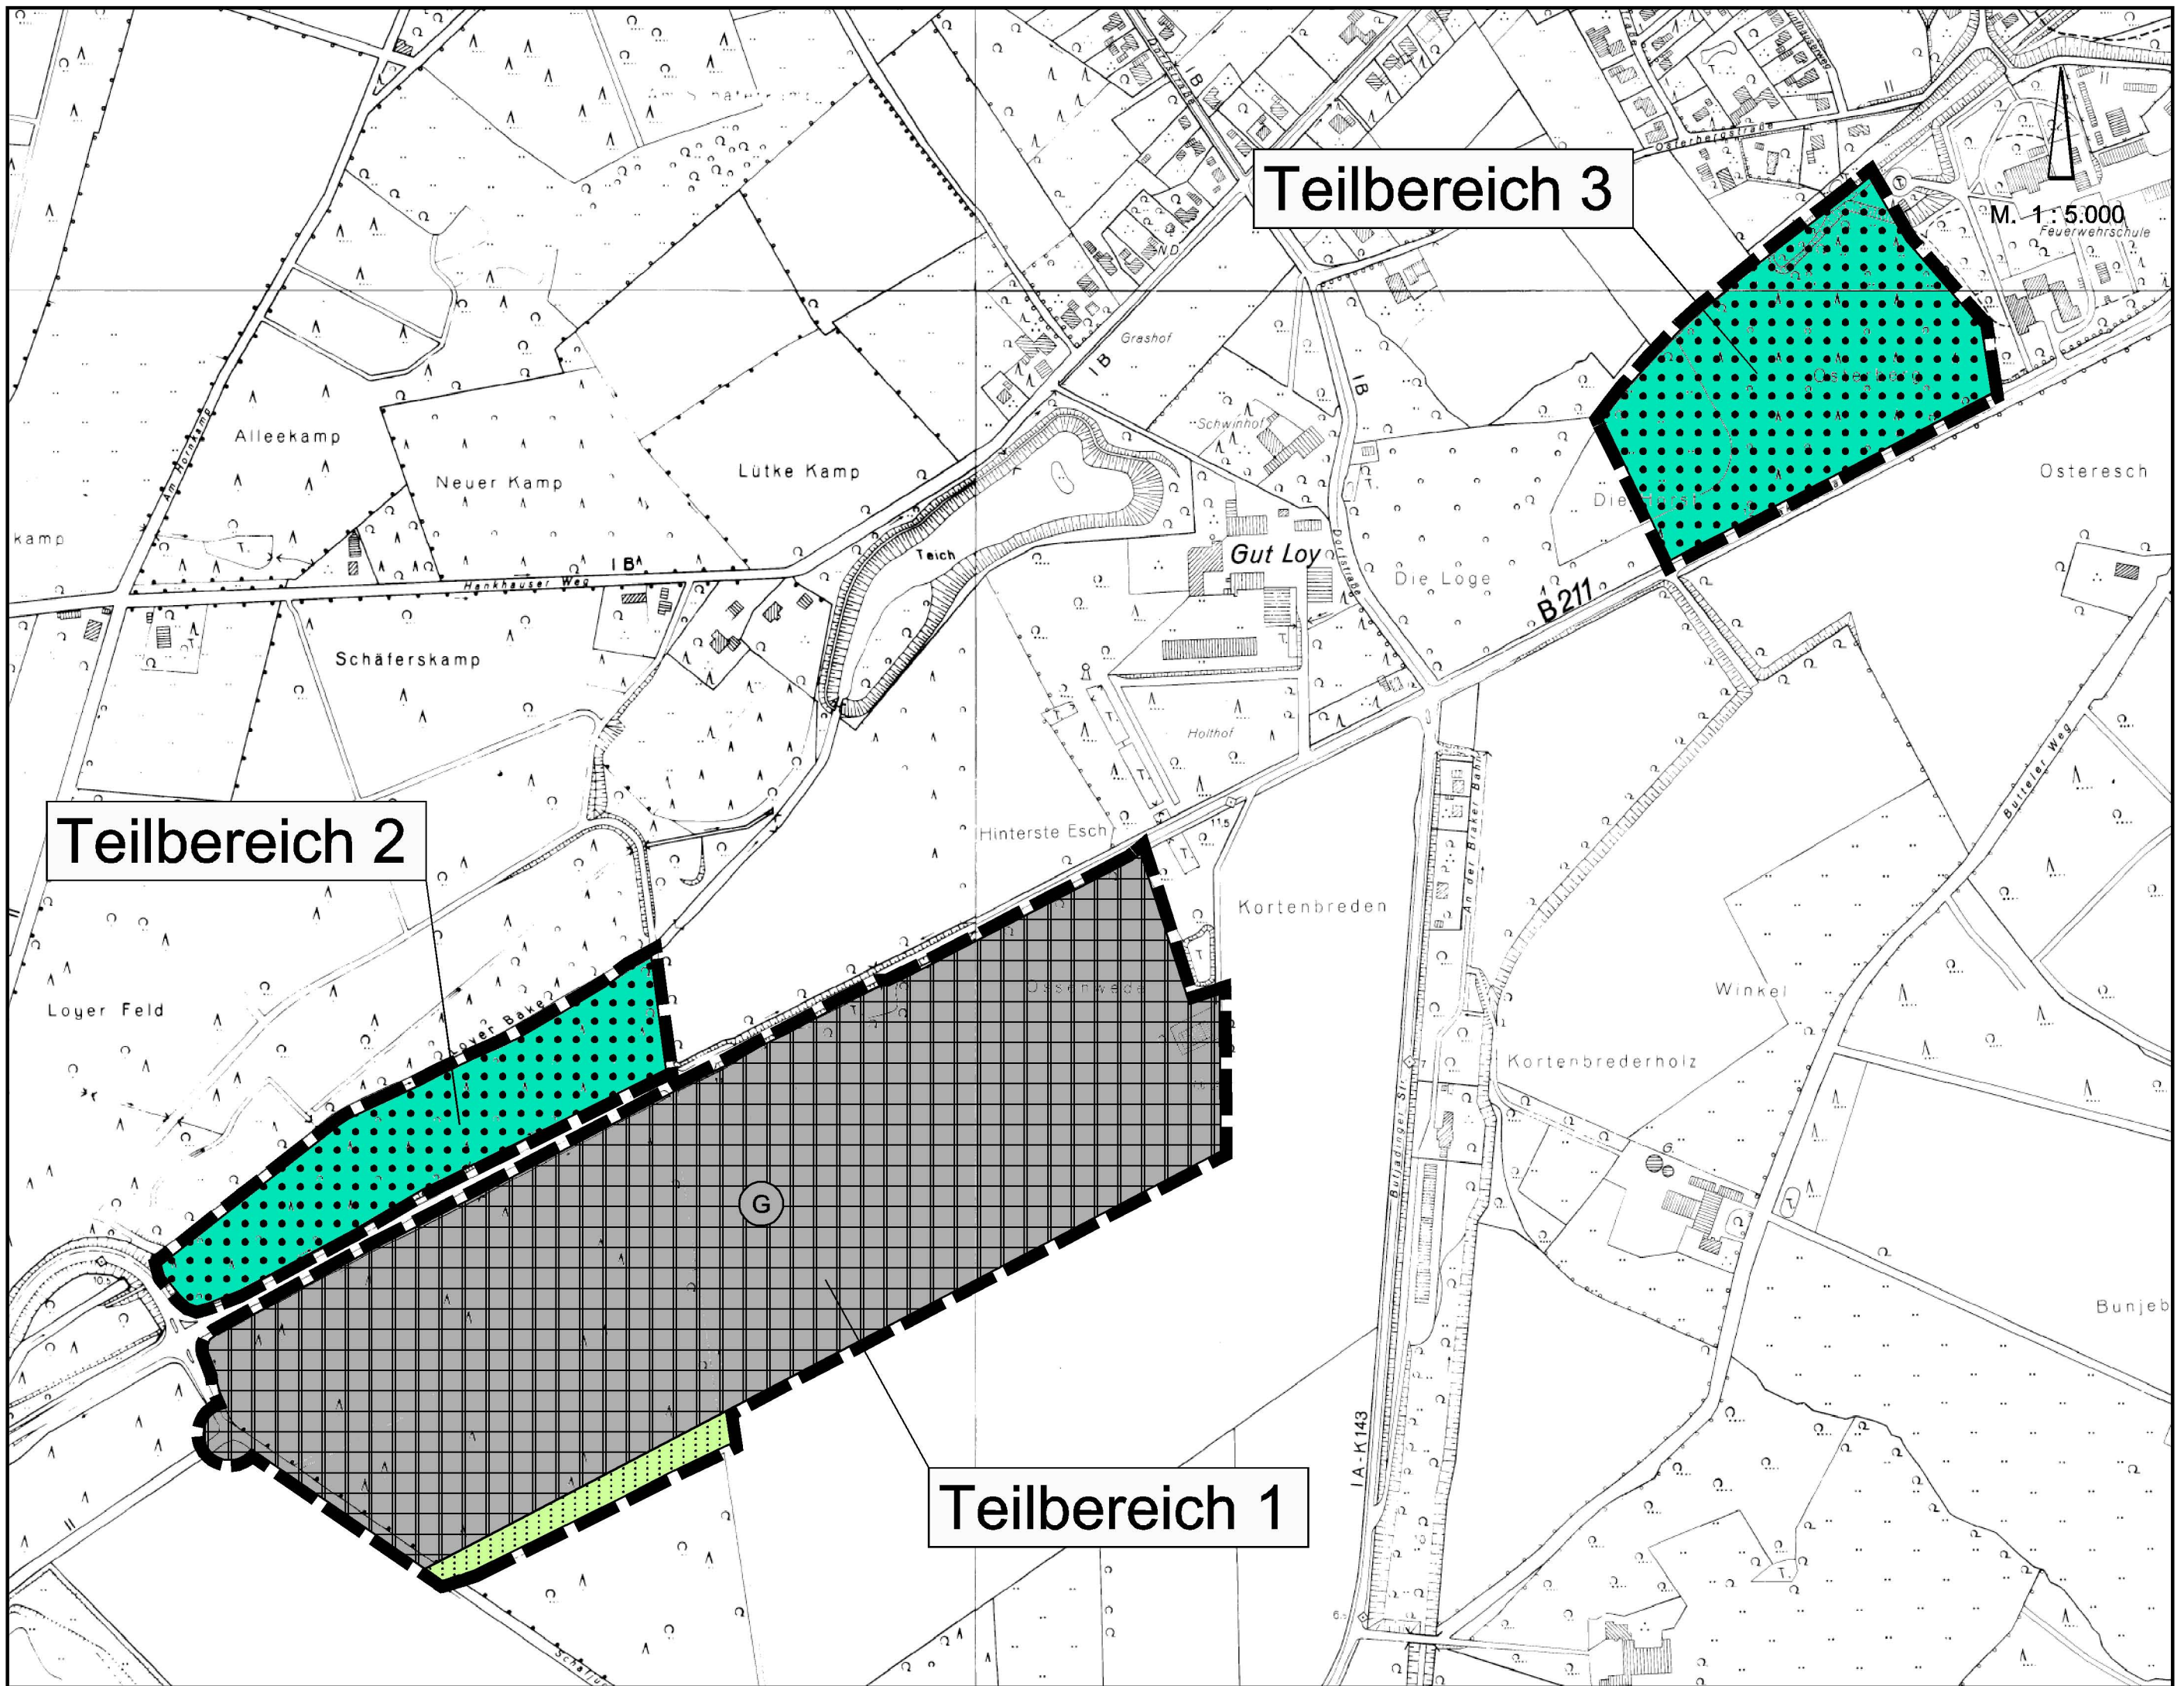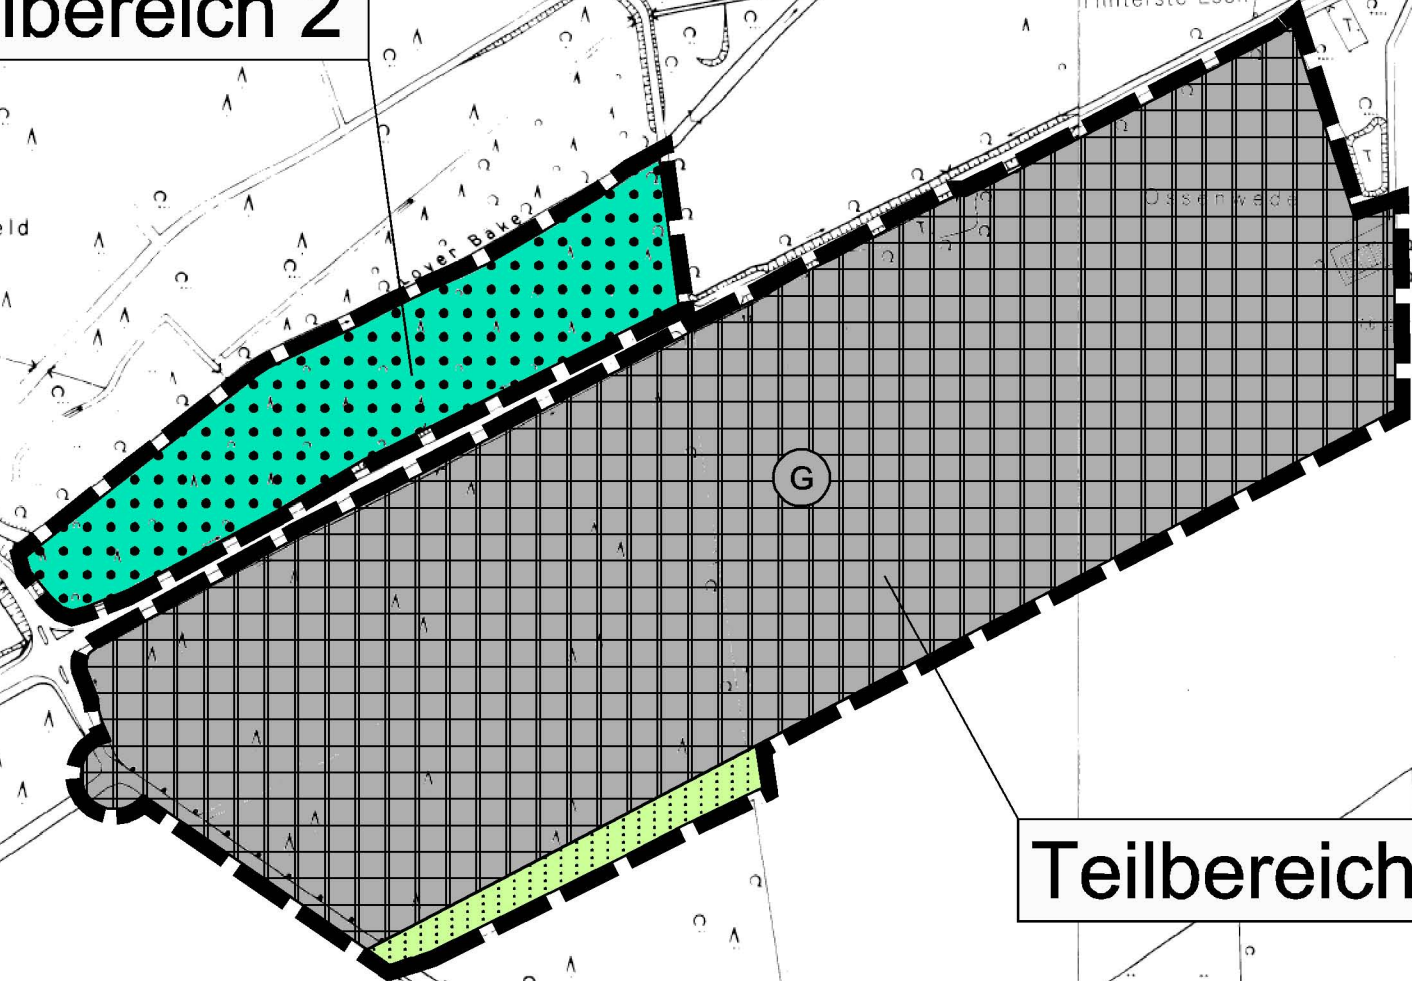

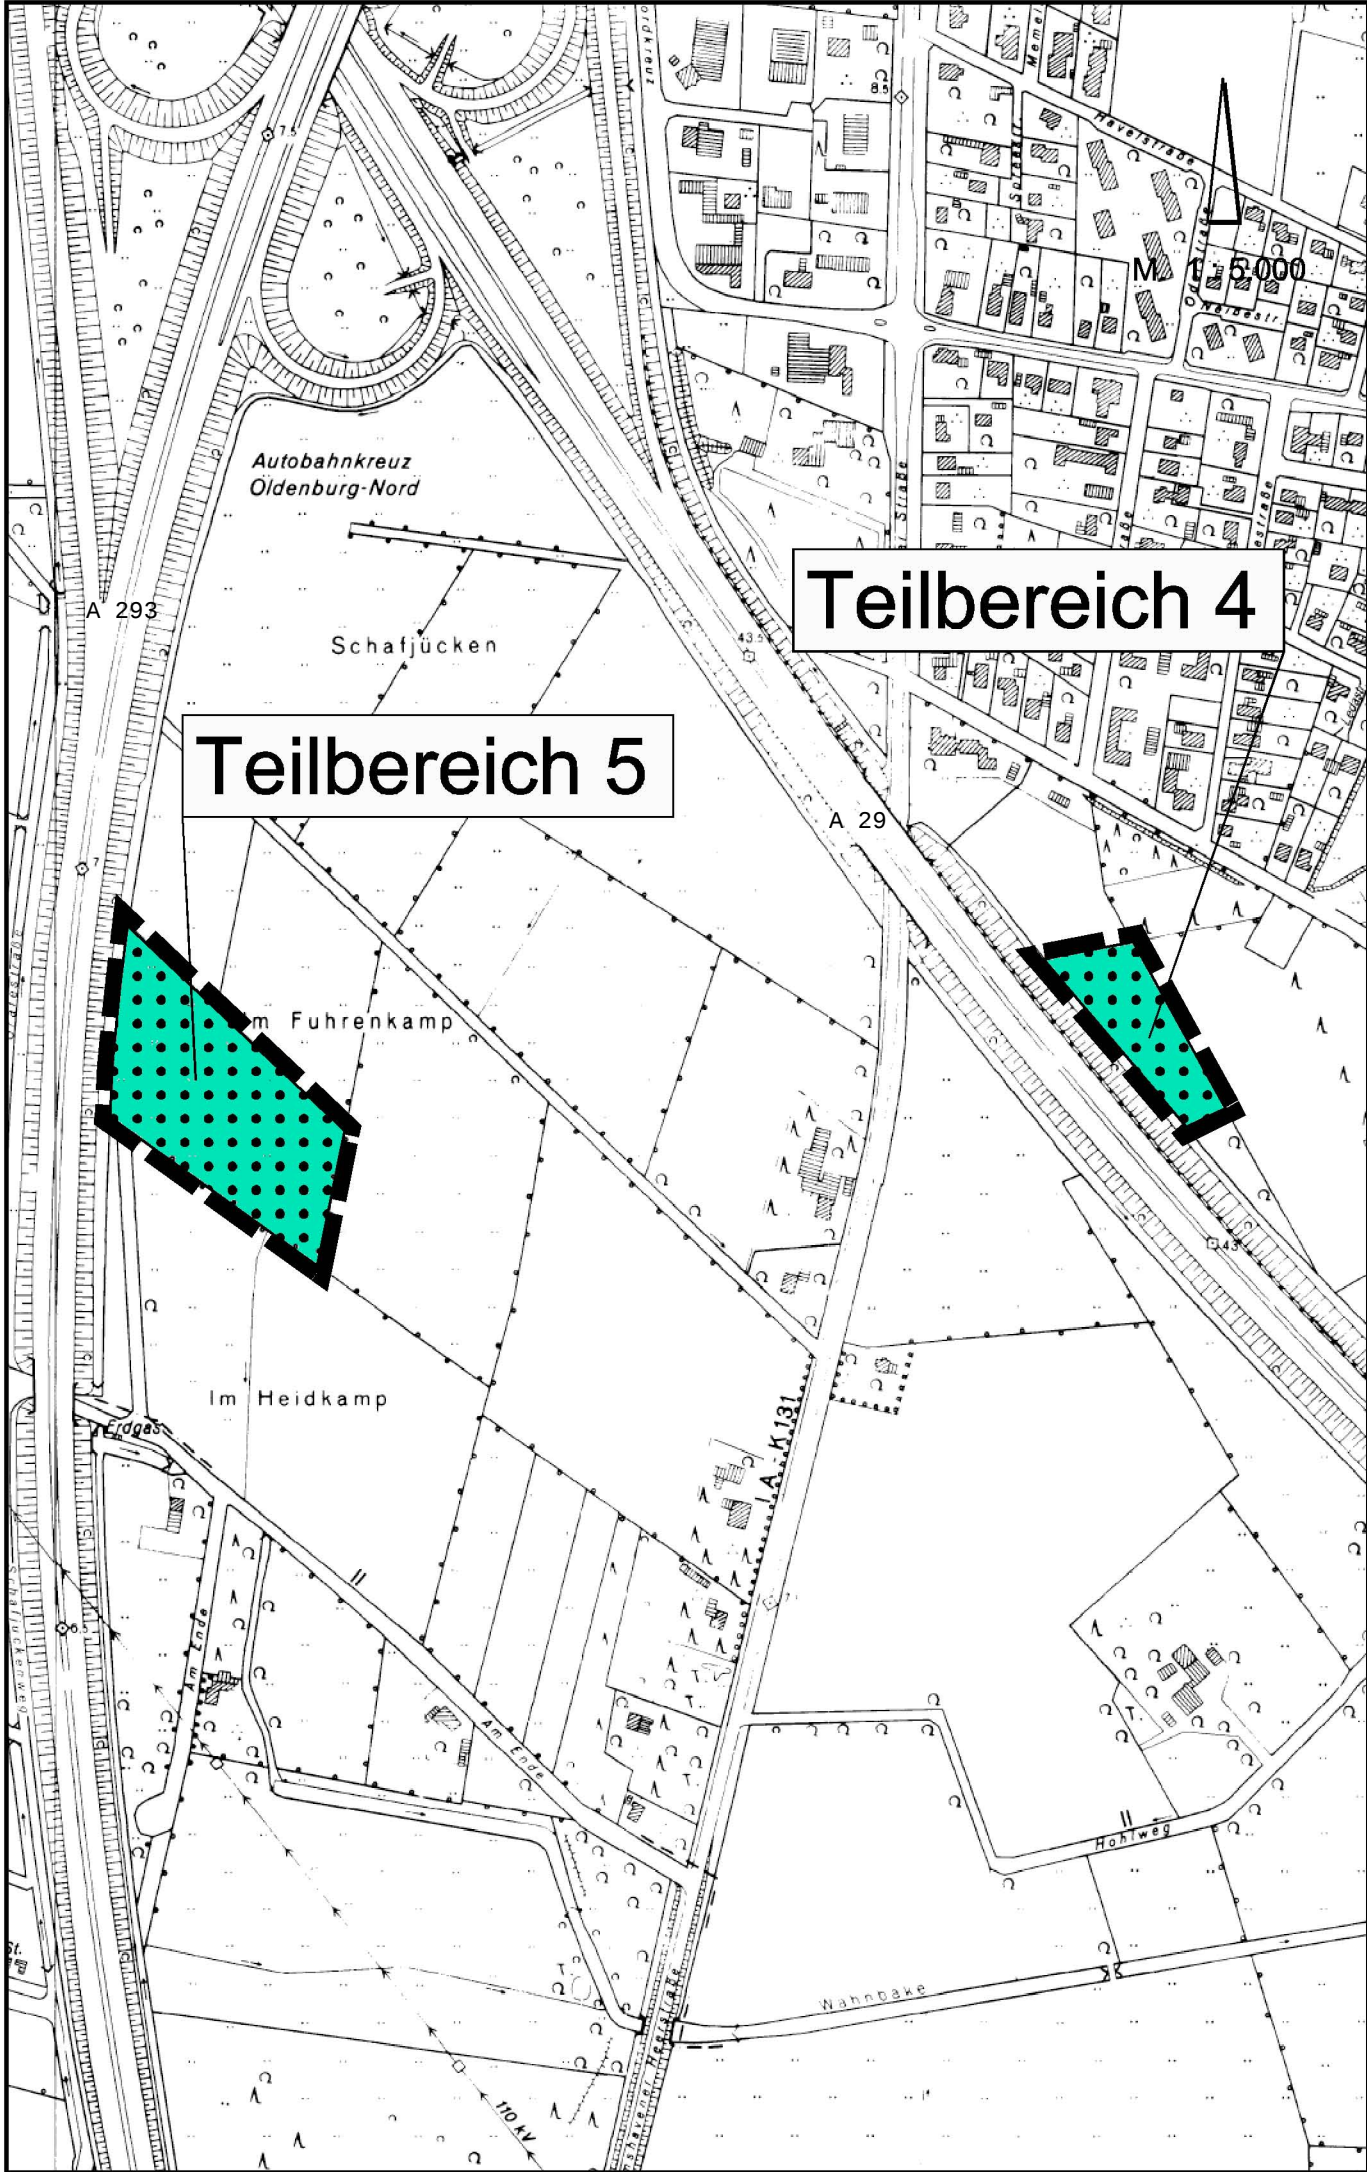

Teilbereich 4

Teilbereich 5

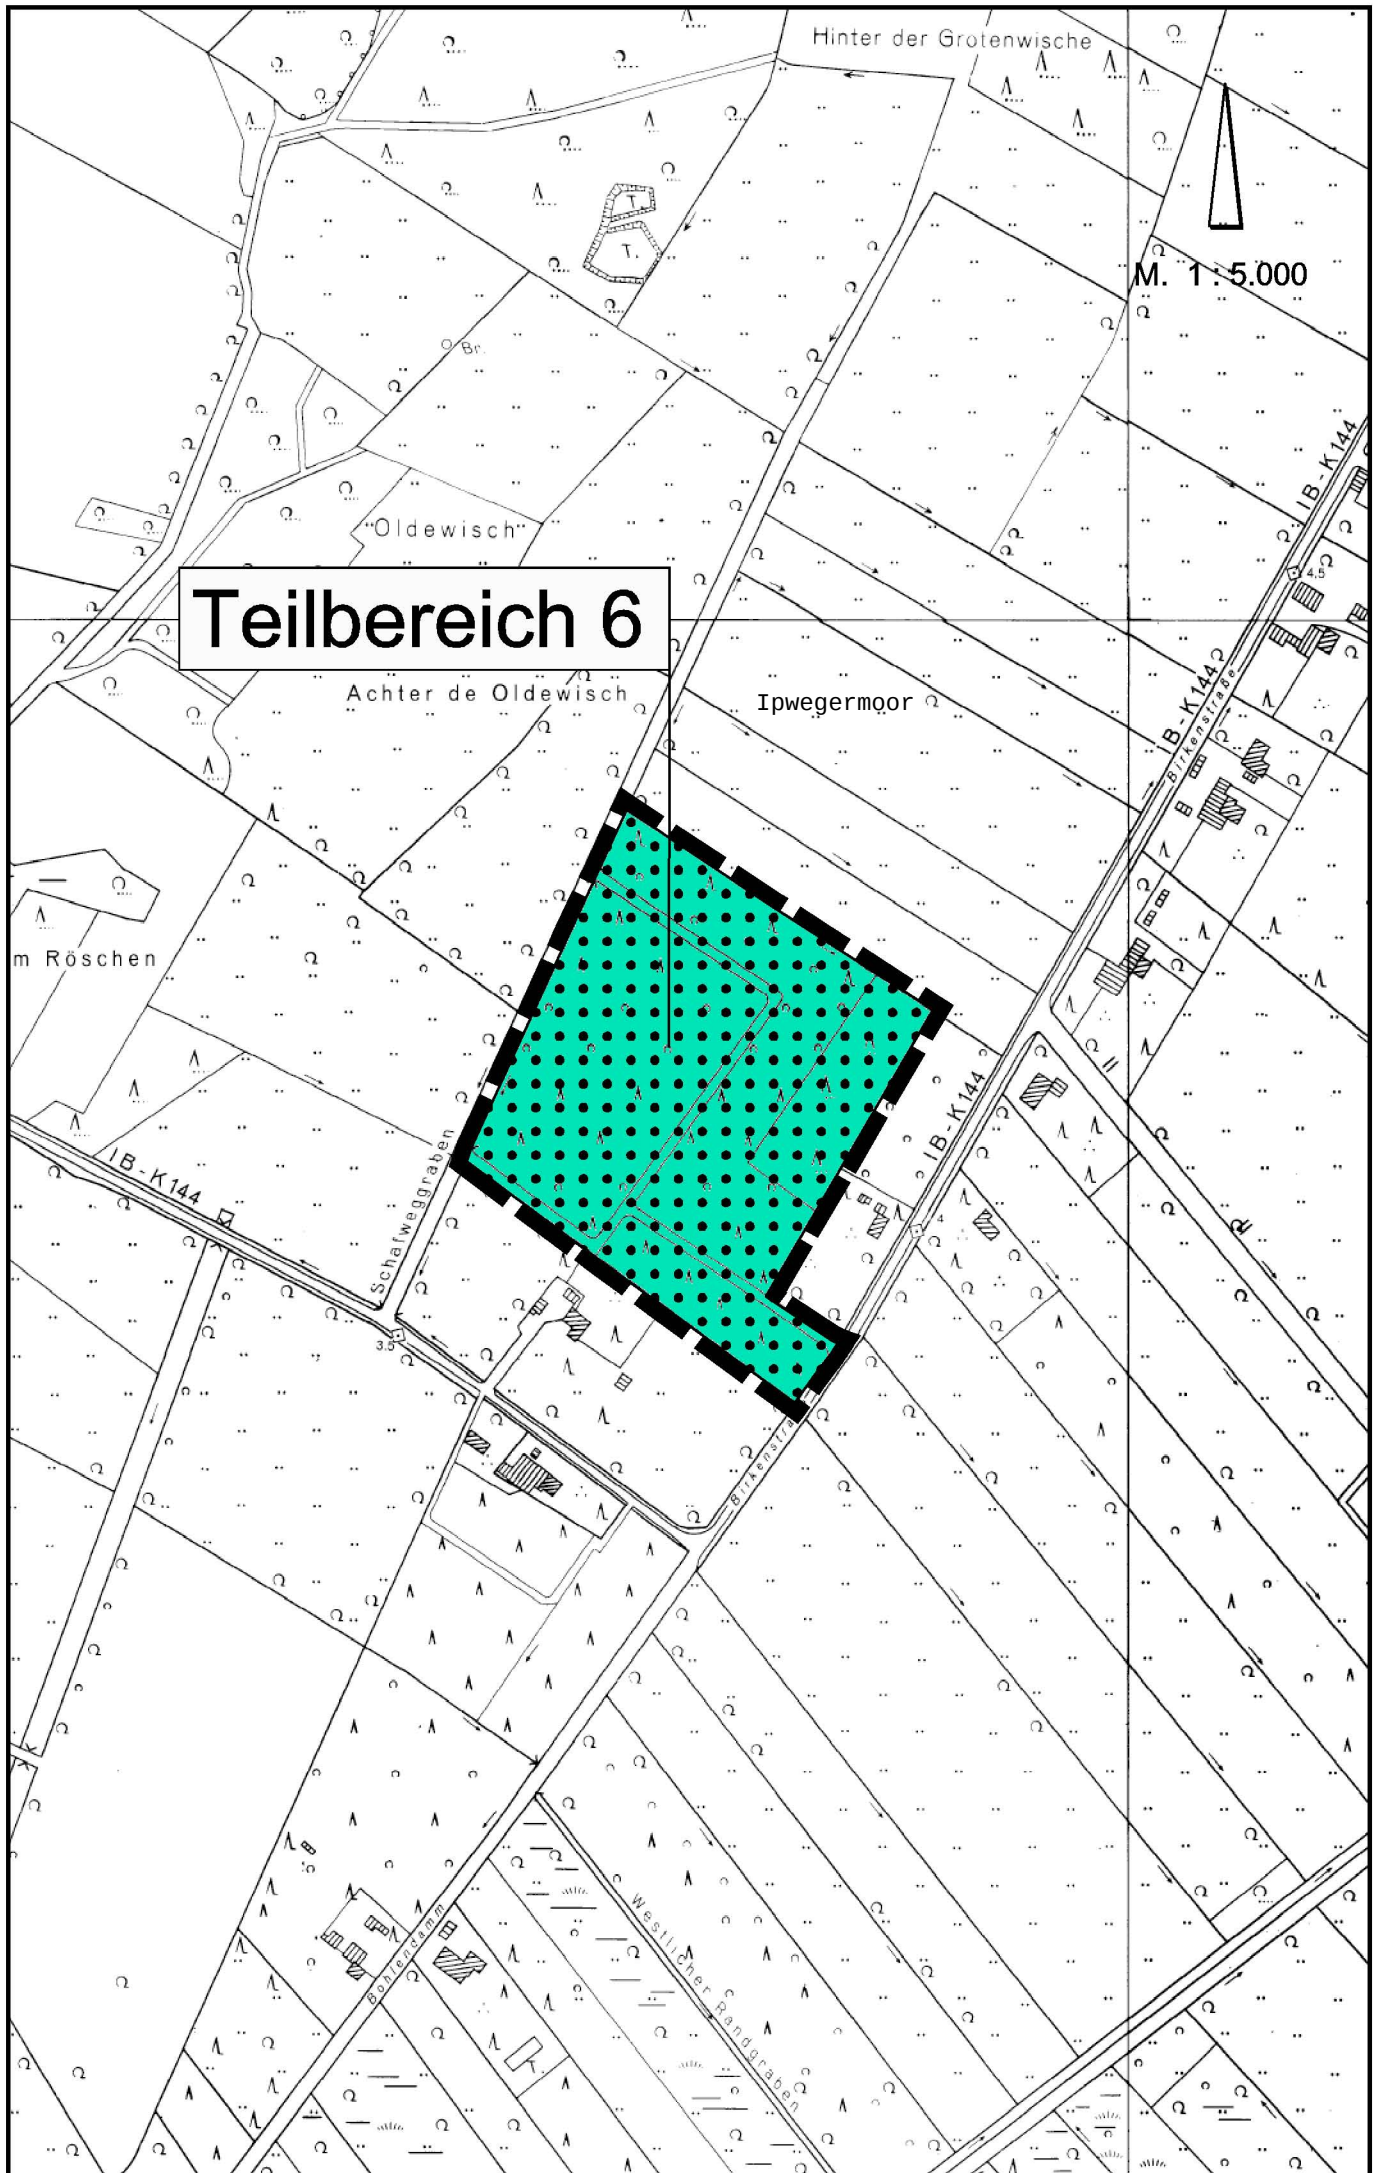

Teilbereich 6

M. 1:5.000


PLANZEICHENERKLÄRUNG

1. Art der baulichen Nutzung



Gewerbliche Bauflächen

12. Flächen für die Landwirtschaft und Wald

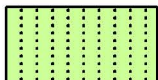

Flächen für die Landwirtschaft



Flächen für Wald

15. Sonstige Planzeichen



Grenze des räumlichen Geltungsbereiches