


Querschnitt

50

Anlage 1 zur Vorlage 2009/020

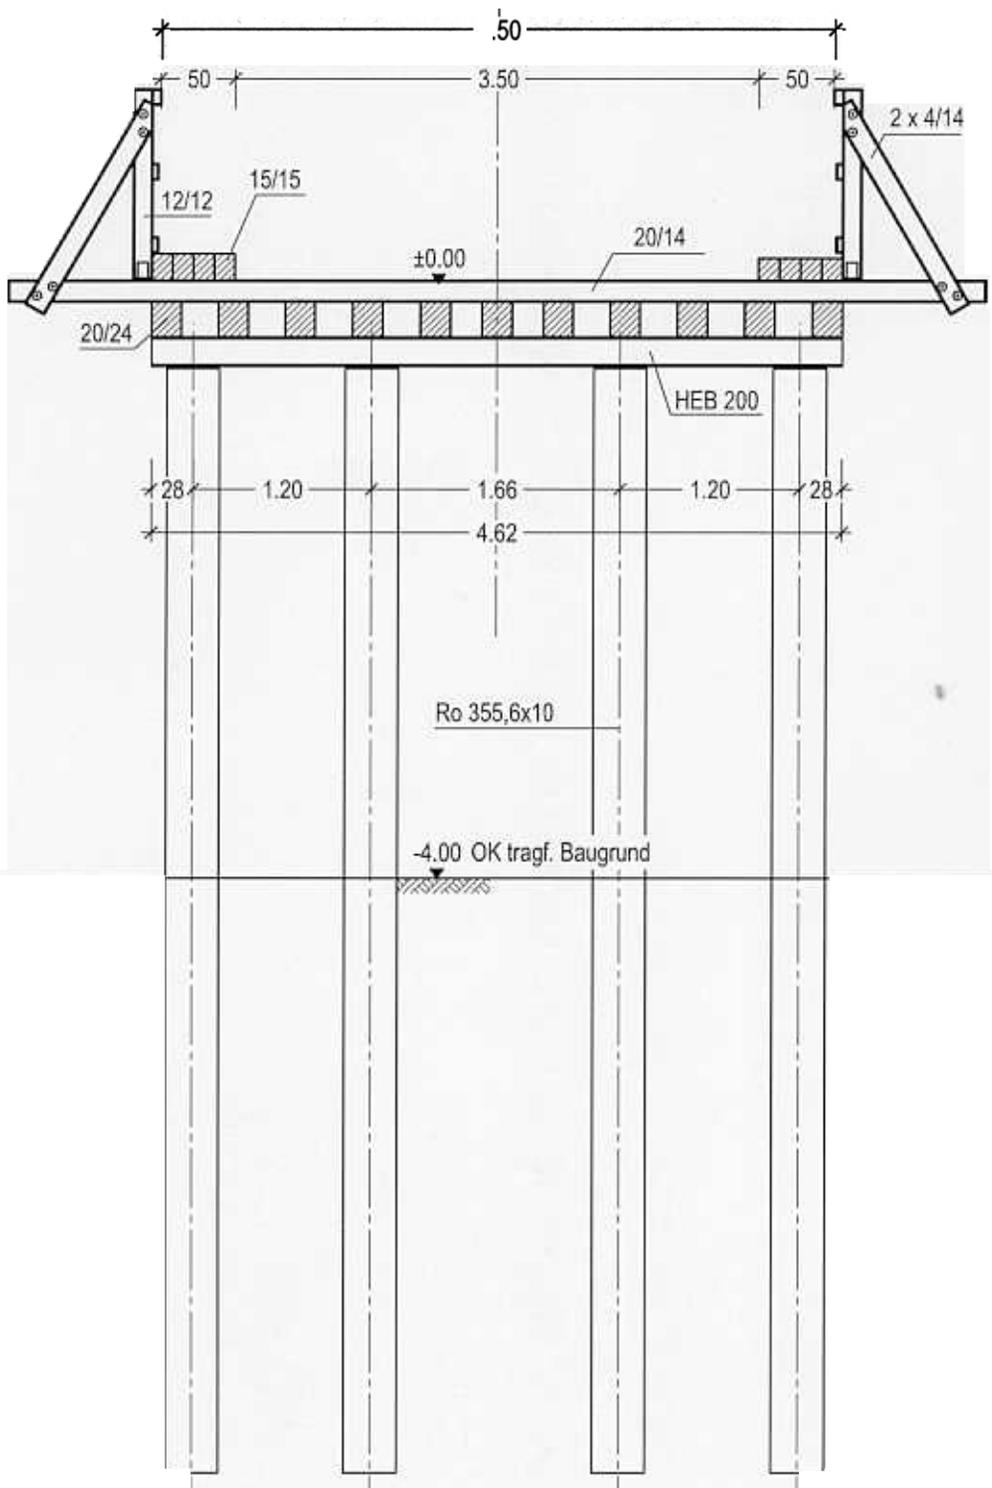

LÄNGSSCHNITT

M 1:50

Anlage 1 zur Vorlage 2009/020

