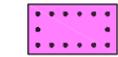


Gemeinde Rastede

Bebauungsplan Nr. 89 "Gemeinbedarf - westlich Feldbreite"

gemäß § 13a BauBG

1. Art der baulichen Nutzung

 Fläche für den Gemeinbedarf


 Zweckbestimmung: Sozialen Zwecken dienende Gebäude und Einrichtungen

2. Bauweise

 Baugrenze

3. Sonstige Planzeichen

 Grenze des räumlichen Geltungsbereiches des Bebauungsplanes

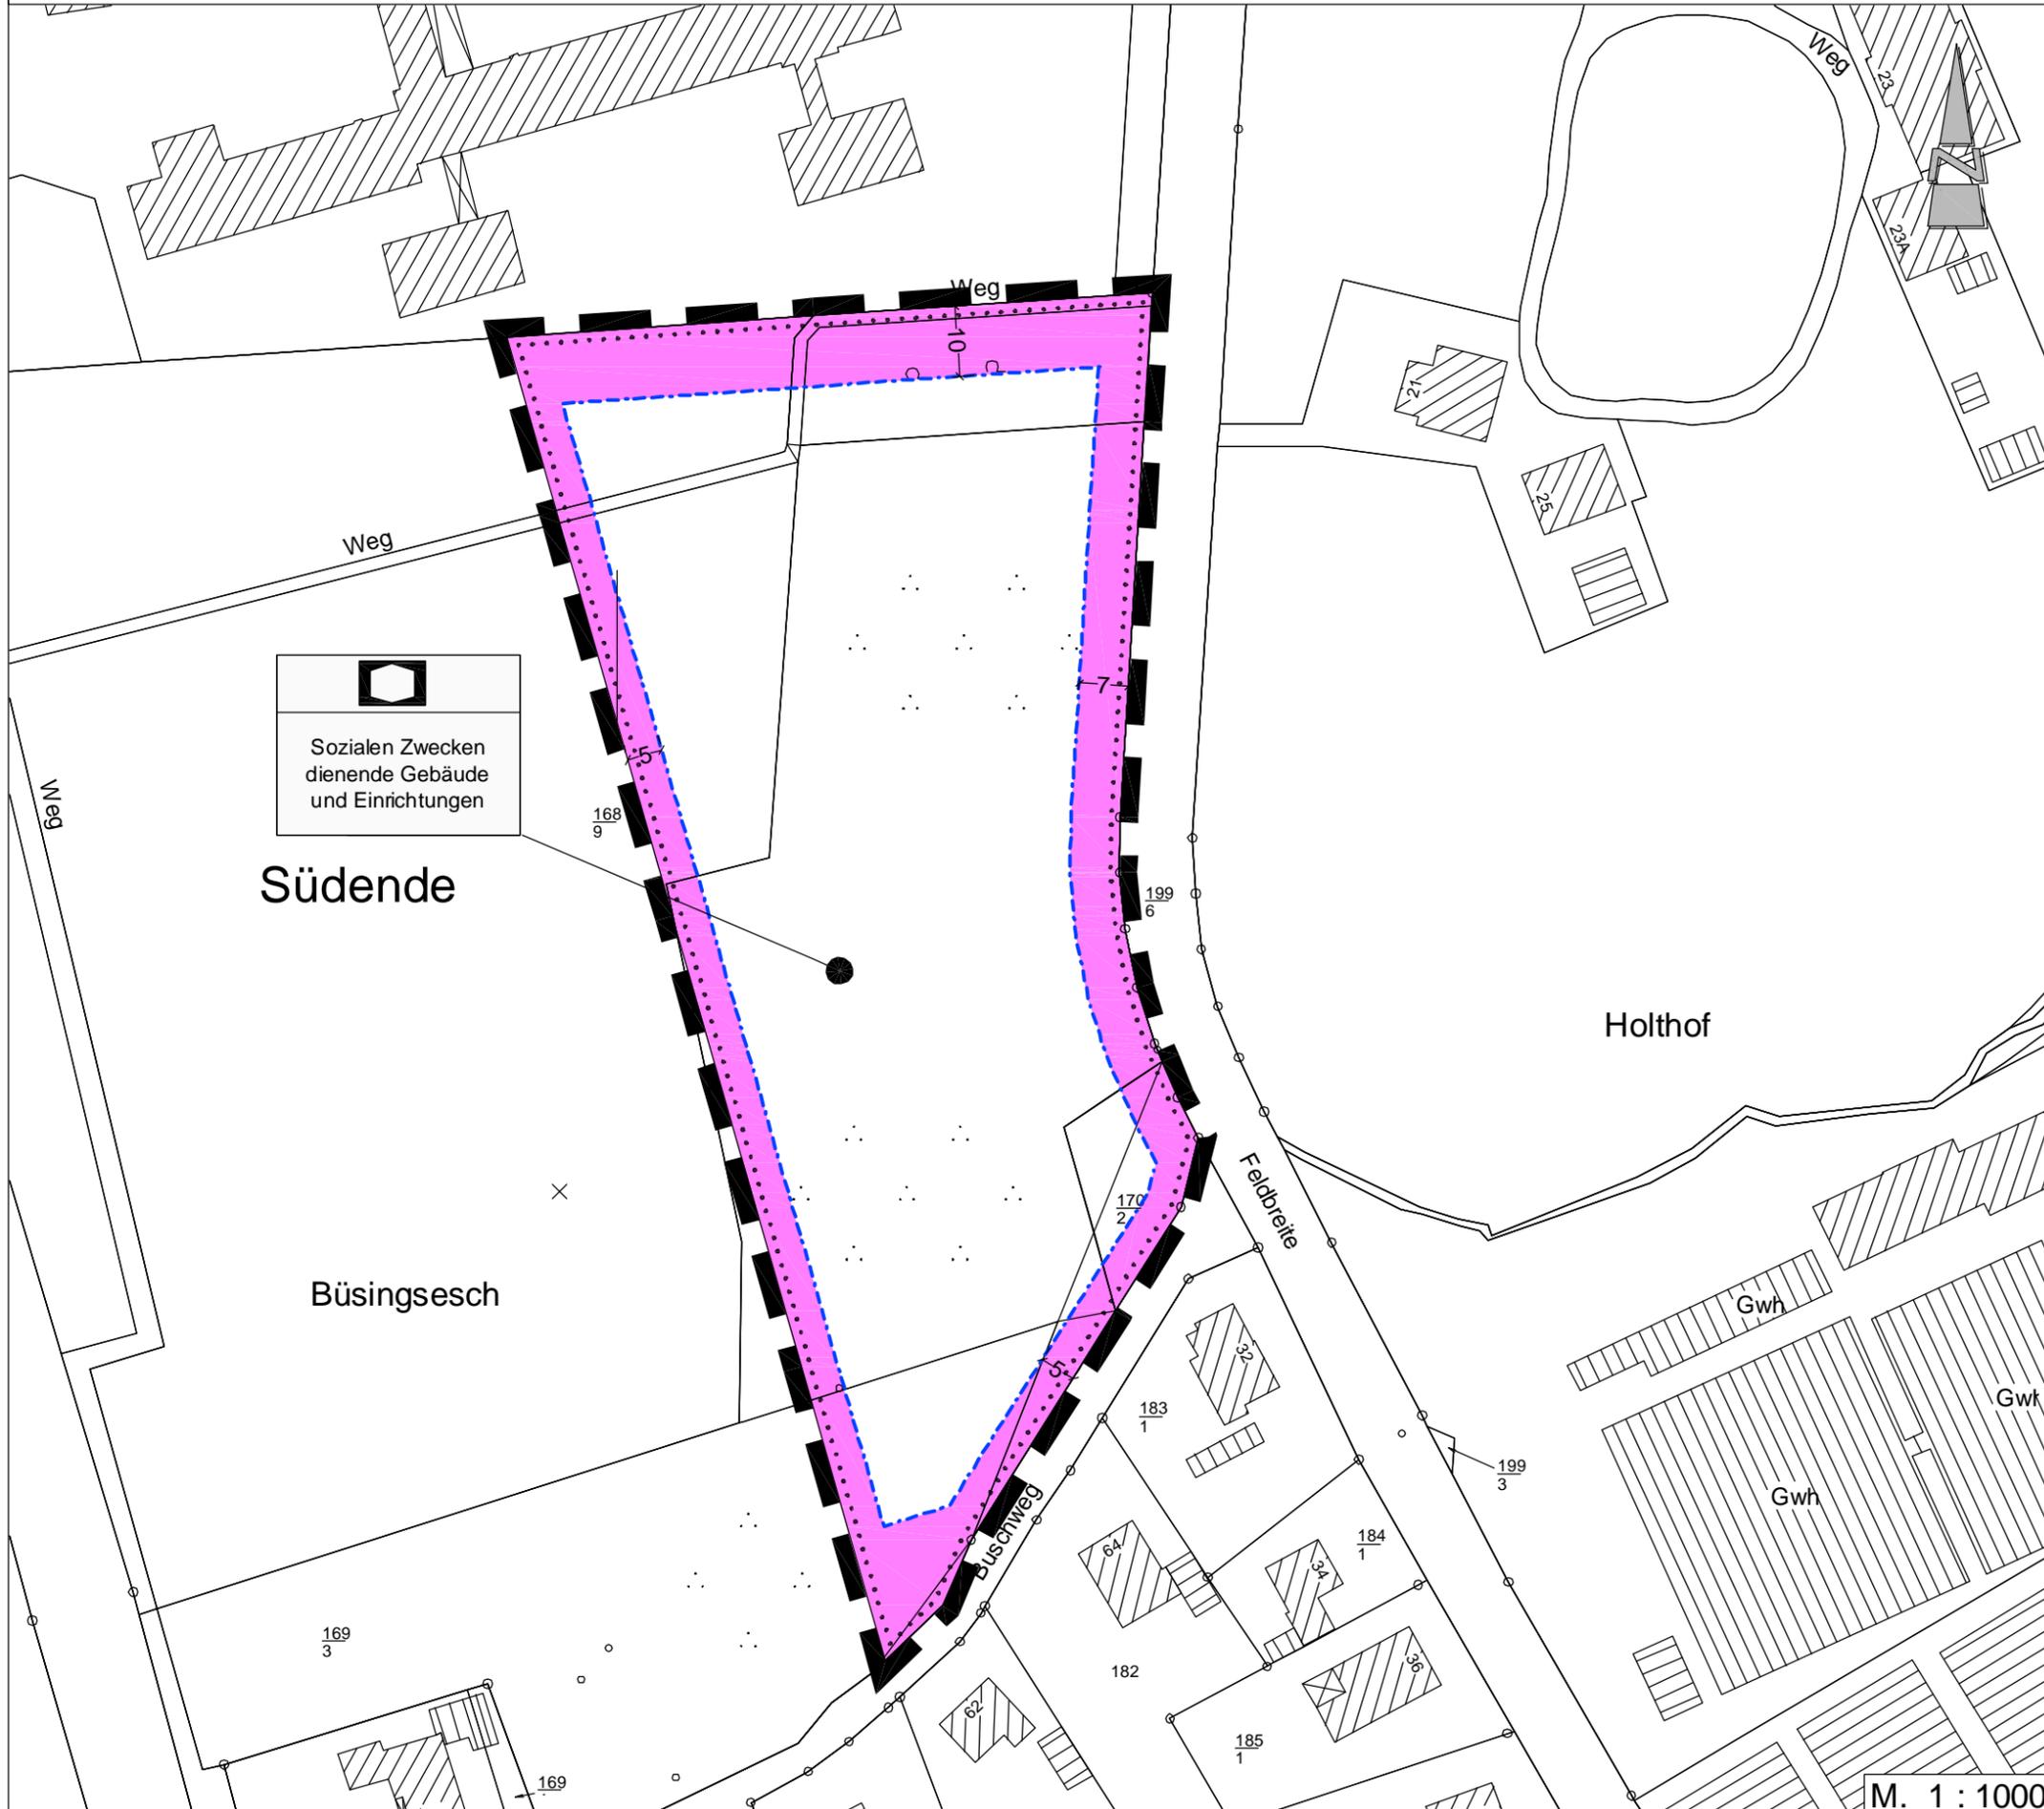


Sozialen Zwecken dienende Gebäude und Einrichtungen

Südende

Büsingesch

Holthof

Feldbreite

Buschweg

M. 1 : 1000

Gemeinde Rastede
Bebauungsplan Nr. 89
"Gemeinbedarf - westlich Feldbreite"
gemäß § 13a BauBG

Vorentwurf

Februar 2009

Diekmann & Mosebach Regionalplanung, Stadt- und Landschaftsplanung
Entwicklungs- und Projektmanagement

Oldenburger Straße 211 26180 Rastede Tel. (04402) 9116-30 Fax 9116-40

