Kindergarten Rastede- Mühlenstrasse
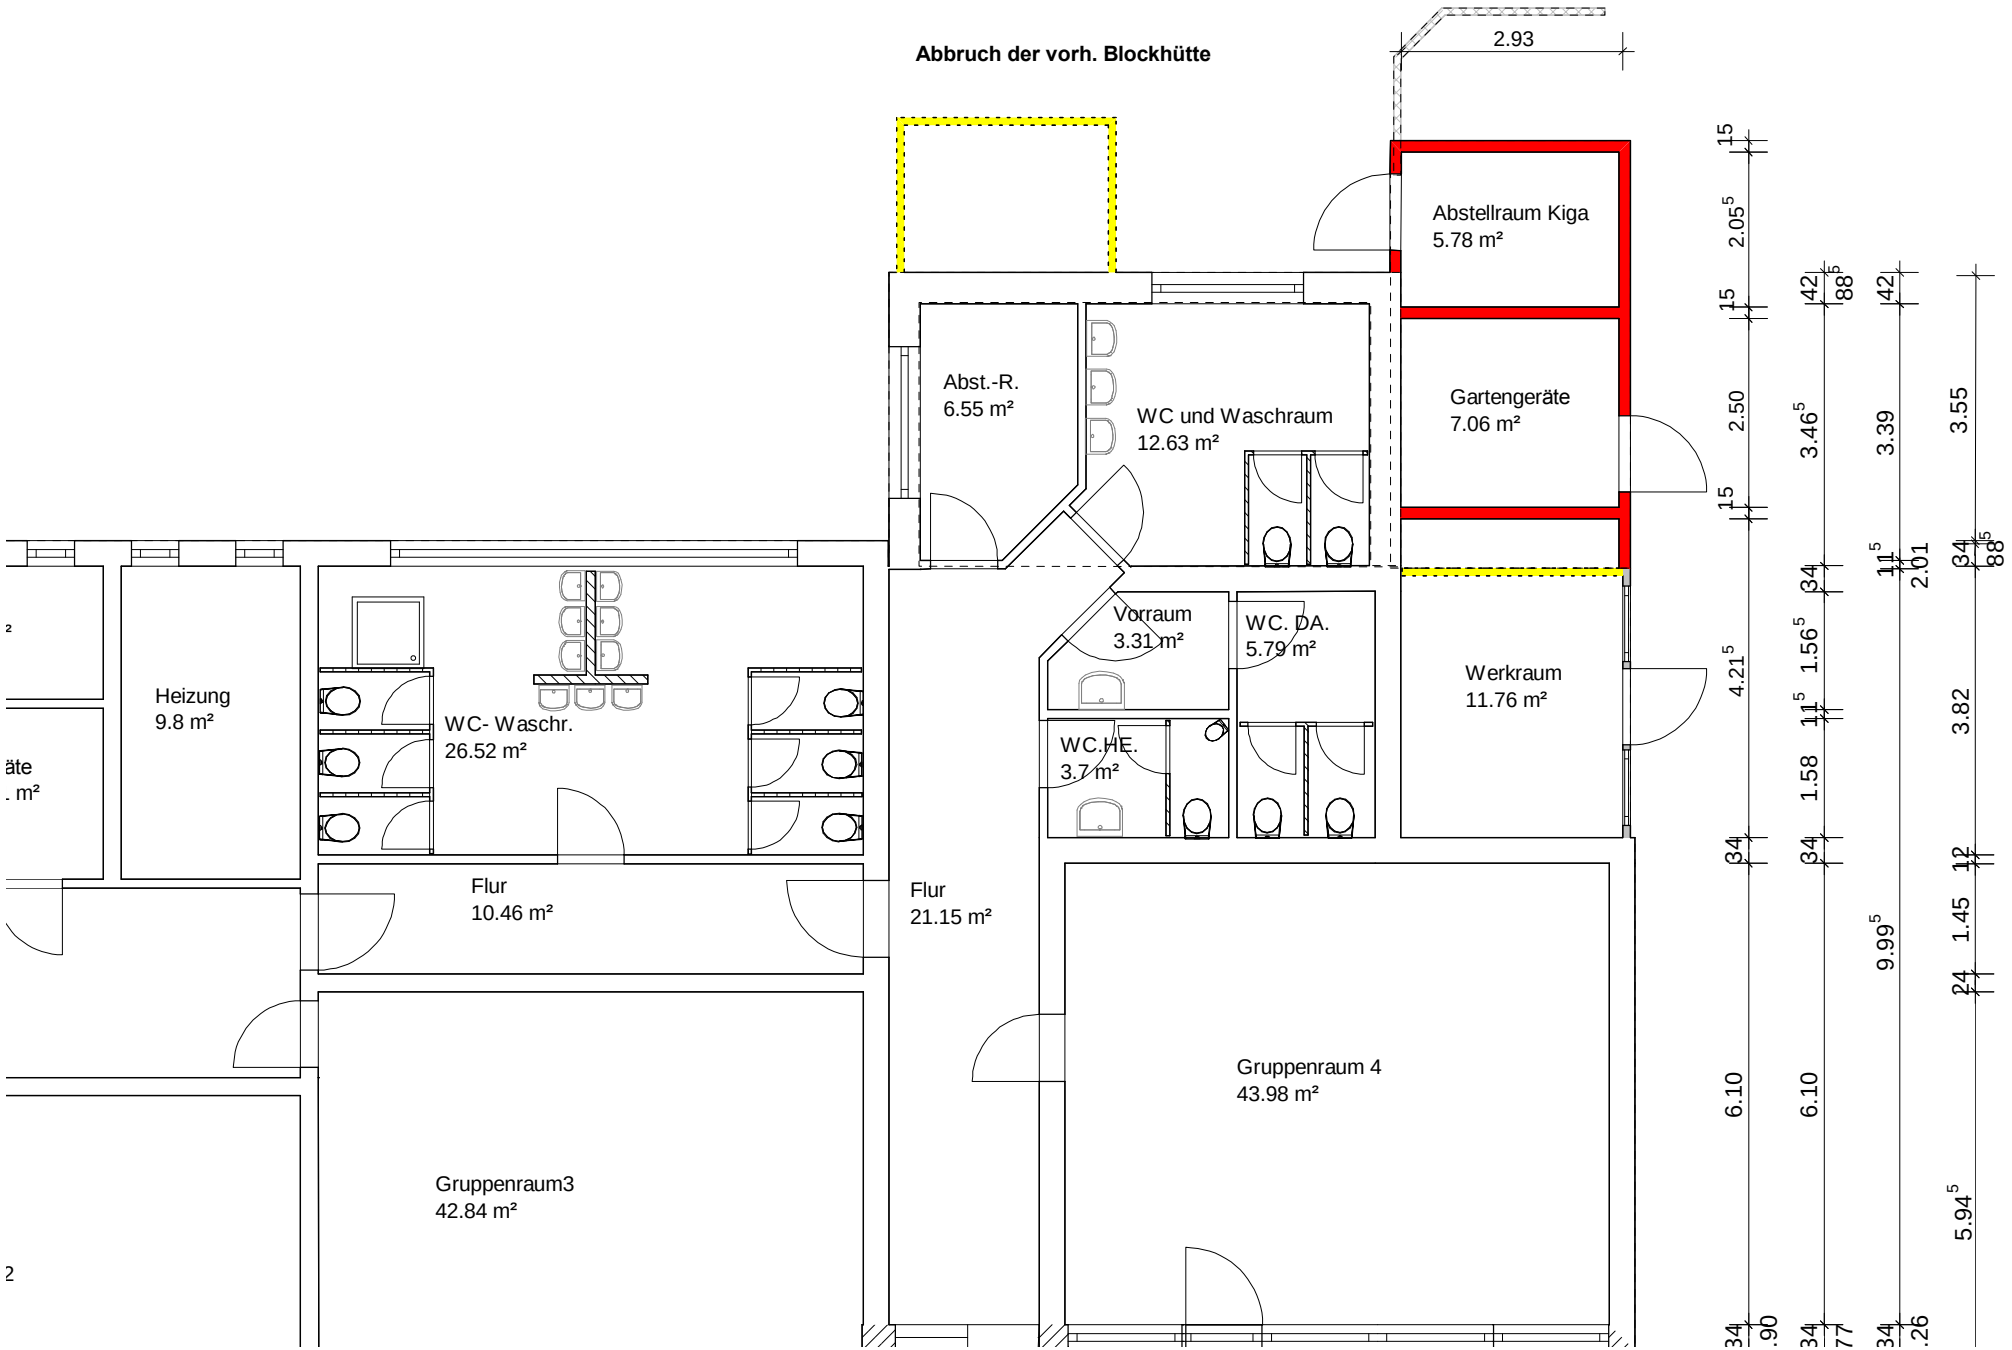
Anlage 1 zu Vorlage 2009/079