

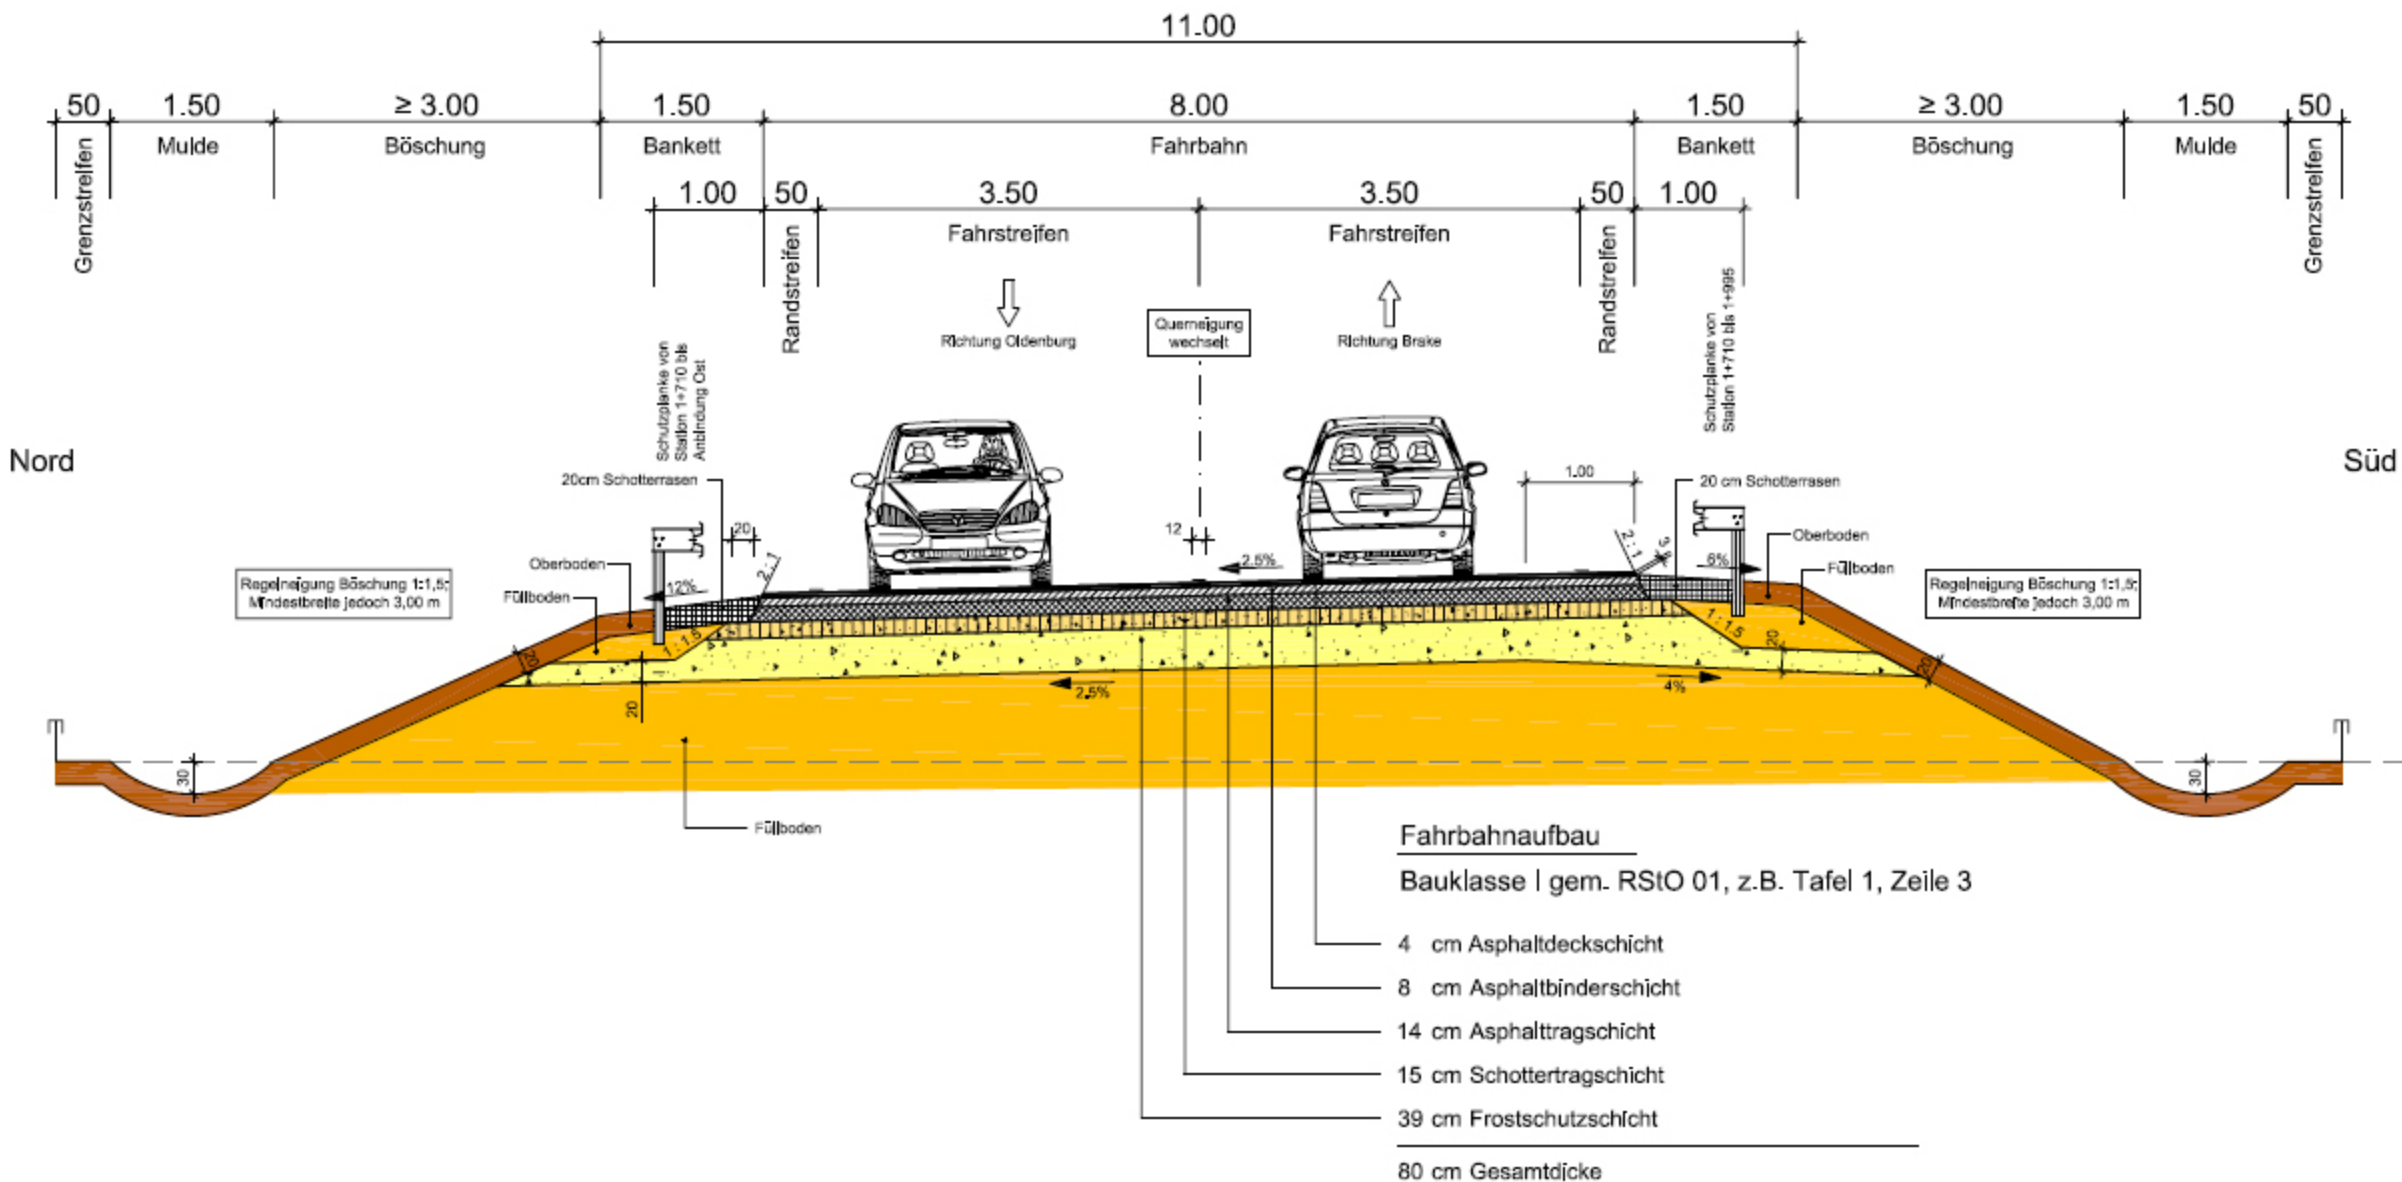


Straßenquerschnitt Dammstrecke

Anlage 3 zu Vorlage 2009/132

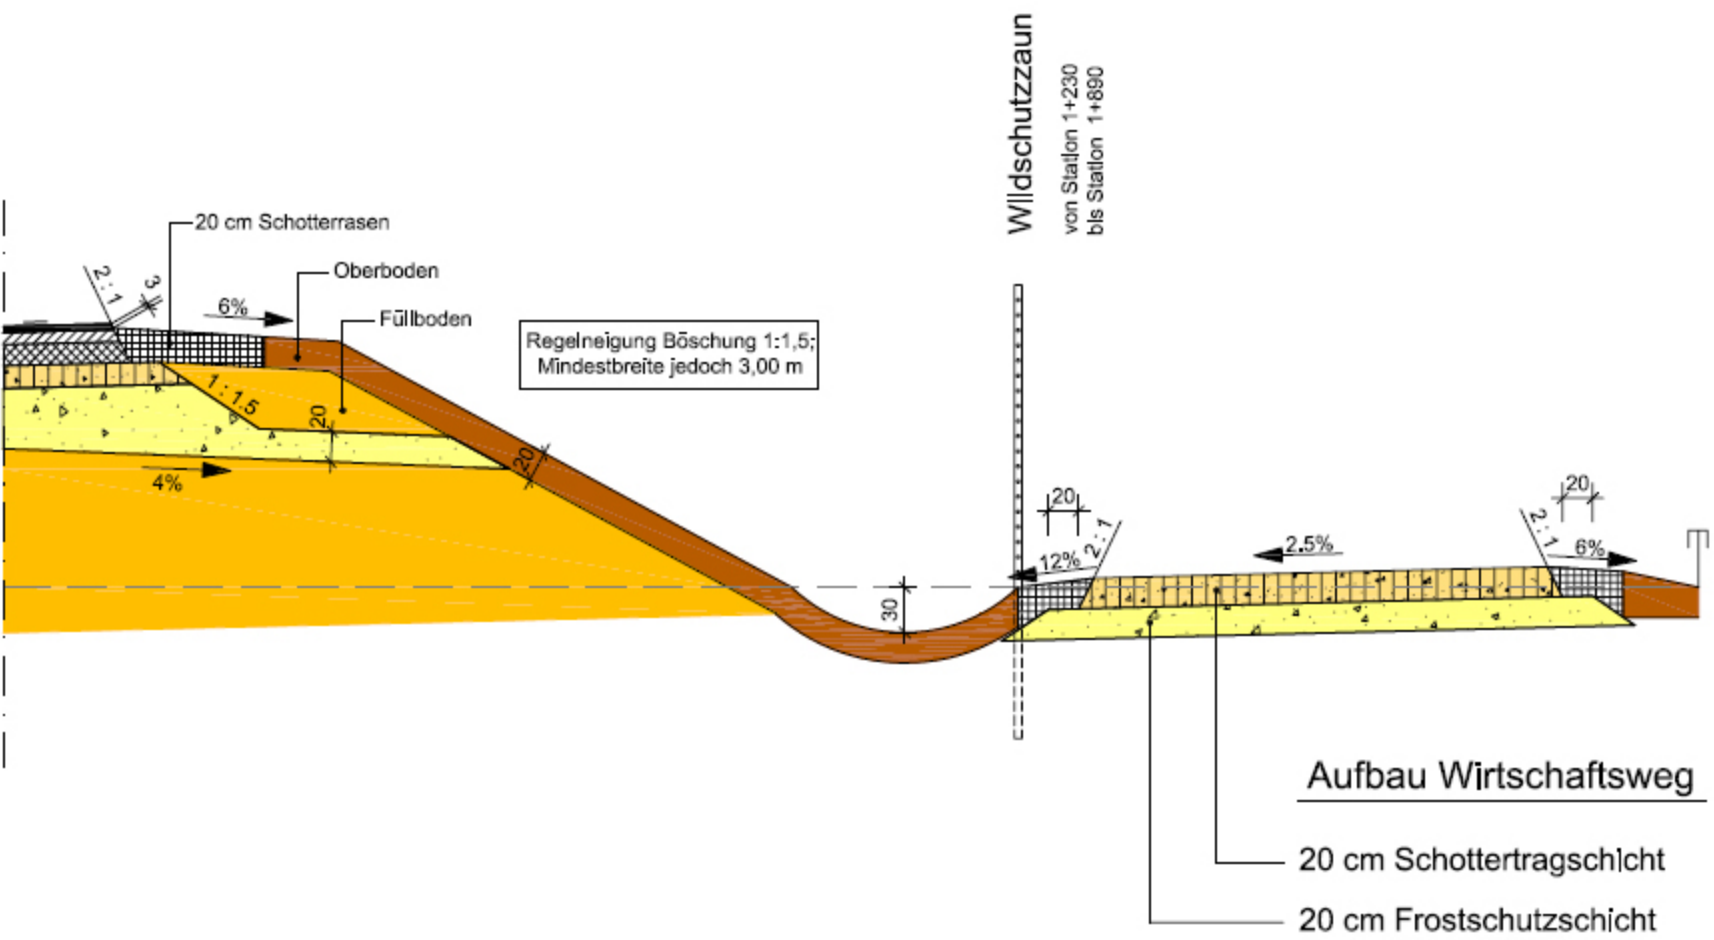

Abschnitt mit Wirtschaftsweg

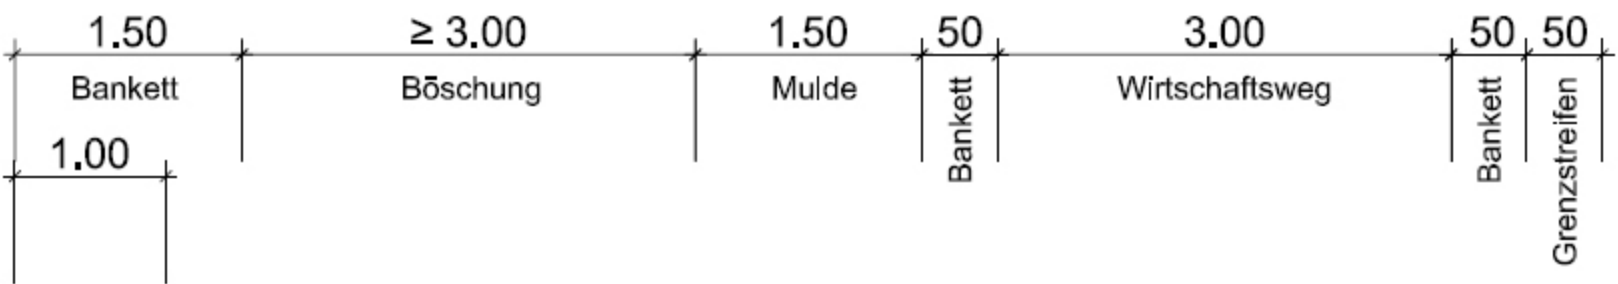

Abschnitt mit Graben

Schutzplanke von
Station 1+710 bis 1+995

