


Gemeinde Rastede

Anlage 1 zu Vorlage 2013/188

60. Flächennutzungsplanänderung "Wohngebiet Am Stratjebusch"

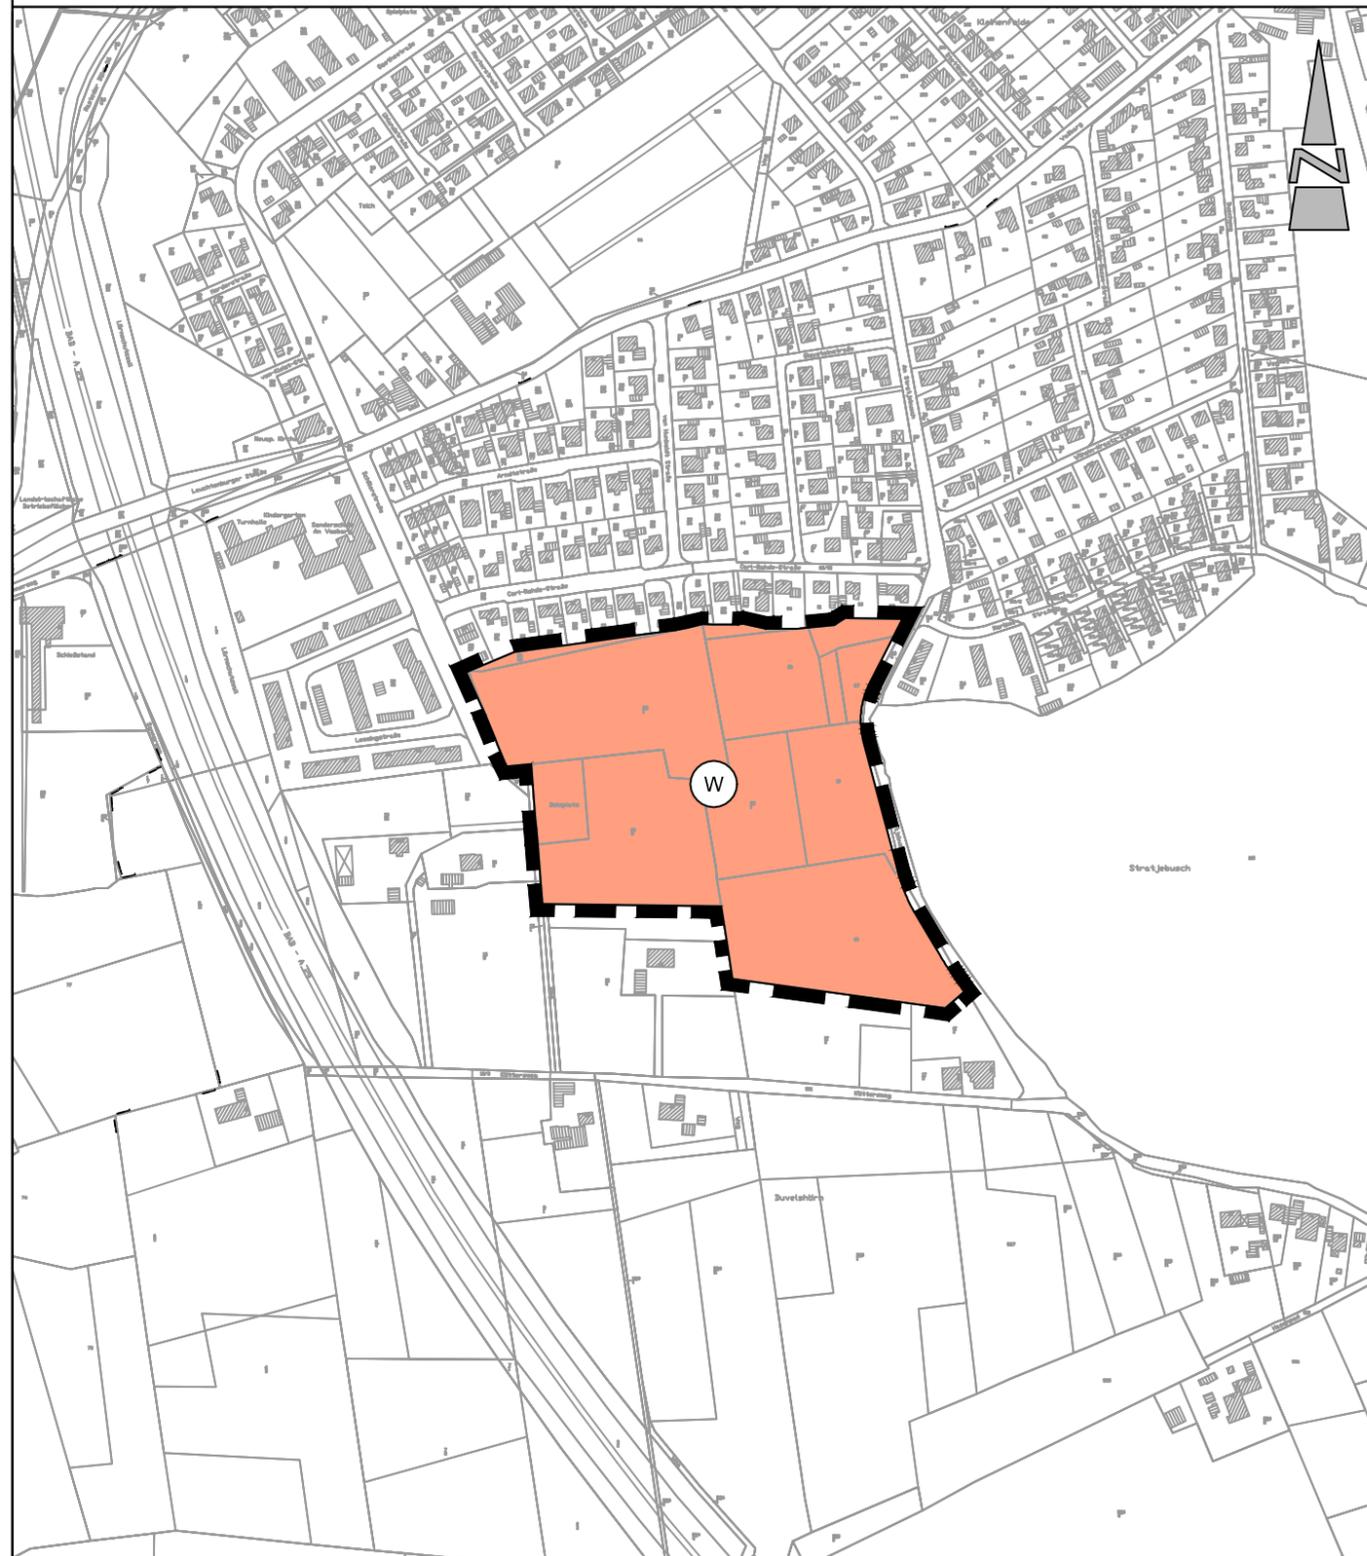

Kartengrundlage: Amtliche Karte 1 : 5.000 (AK5)
Maßstab: 1:5.000
Quelle: Auszug aus den Geobasisdaten der Niedersächsischen Vermessungs- und Katasterverwaltung,

© 2008



Landesamt für Geoinformation
und Landentwicklung Niedersachsen
Regionaldirektion Oldenburg

M 1 : 5.000

Präambel und Ausfertigung

Aufgrund des § 1 Abs. 3 des Baugesetzbuches (BauGB) i. V. m. § 58 des Niedersächsischen Kommunalverfassungsgesetzes (NKomVG) hat der Rat der Gemeinde Rastede in seiner Sitzung am die 60. Änderung des Flächennutzungsplanes bestehend aus der Planzeichnung und der Begründung beschlossen.

Rastede,

..... (Siegel)
Bürgermeister

Verfahrensvermerke

Der Entwurf der 60. Änderung des Flächennutzungsplanes wurde ausgearbeitet vom Planungsbüro Diekmann & Mosebach, Rastede.

Aufstellungsbeschluss

Der Verwaltungsausschuss der Gemeinde Rastede hat in seiner Sitzung am die Aufstellung der 60. Änderung des Flächennutzungsplanes beschlossen. Der Aufstellungsbeschluss ist gemäß § 2 Abs. 1 BauGB am ortsüblich bekannt gemacht.

Rastede,
..... Bürgermeister

Öffentliche Auslegung

Der Verwaltungsausschuss der Gemeinde Rastede hat in seiner Sitzung am dem Entwurf der 60. Änderung des Flächennutzungsplanes und der Begründung zugestimmt und seine öffentliche Auslegung gemäß § 3 Abs. 2 BauGB beschlossen. Ort und Dauer der öffentlichen Auslegung wurden am ortsüblich bekannt gemacht. Der Entwurf der 60. Flächennutzungsplanänderung hat mit der Begründung und den wesentlichen, bereits vorliegenden umweltbezogenen Stellungnahmen vom bis gemäß § 3 Abs. 2 BauGB öffentlich ausgelegt.

Rastede,
..... Bürgermeister

Feststellungsbeschluss

Der Rat der Gemeinde Rastede hat nach Prüfung der Stellungnahmen gemäß § 3 Abs. 2 BauGB die 60. Änderung des Flächennutzungsplanes nebst Begründung in seiner Sitzung am beschlossen.

Rastede,
..... Bürgermeister

Genehmigung

Die 60. Änderung des Flächennutzungsplanes ist mit Verfügung (Az.:.....) vom heutigen Tage unter Auflagen / mit Maßgaben / Ausnahme der durch kenntlich gemachten Teile gemäß § 6 BauGB genehmigt.

Westerstede,
..... Landkreis Ammerland
Landrat
im Auftrage

Beitrittsbeschluss

Der Rat der Gemeinde Rastede ist den in der Genehmigungsverfügung vom (Az.: s.o.) aufgeführten Maßgaben/Auflagen/Ausnahmen in seiner Sitzung am beigetreten. Der betroffenen Öffentlichkeit sowie den berührten Behörden und sonstigen Trägern öffentlicher Belange wurde mit Schreiben vom gemäß § 4a Abs. 3, Satz 4 BauGB Gelegenheit zur Stellungnahme bis zum gegeben. Ort und Dauer der öffentlichen Auslegung wurden am ortsüblich bekannt gemacht. Die 60. Änderung des Flächennutzungsplanes und die Begründung haben wegen der Maßgaben/Auflagen gemäß § 4a Abs. 3, Satz 1 i. V. m. § 3 Abs. 2 BauGB vom bis öffentlich ausgelegt.

Rastede,
..... Bürgermeister

Bekanntmachung

Die Erteilung der Genehmigung der 60. Änderung des Flächennutzungsplanes ist gemäß § 6 Abs. 5 BauGB am ortsüblich bekannt gemacht worden. Die 60. Änderung des Flächennutzungsplanes ist damit am wirksam geworden.

Rastede,
..... Bürgermeister


Verletzung von Vorschriften

Innerhalb von einem Jahr nach Wirksamwerden der 60. Änderung des Flächennutzungsplanes ist die Verletzung von Vorschriften beim Zustandekommen der 60. Änderung des Flächennutzungsplanes und der Begründung nicht geltend gemacht worden.

Rastede,
..... Bürgermeister

Planzeichenerklärung

1. Art der baulichen Nutzung

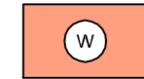

Wohnbauflächen (W)

2. Sonstige Planzeichen



Grenze des Geltungsbereiches der 60. Flächennutzungsplanänderung

Es gilt die Baunutzungsverordnung (BauNVO) 1990

Gemeinde Rastede
Landkreis Ammerland

60. Änderung des Flächennutzungsplanes
"Wohngebiet Am Stratjebusch"

Vorentwurf

Dezember 2013

Diekmann & Mosebach Regionalplanung Stadt- und Landschaftsplanung
Entwicklungs- und Projektmanagement

Oldenburger Straße 86 26180 Rastede Tel. (04402) 91 16 30 Fax 91 16 40

