



Querschnitt km 0+239,478 Tempo 50

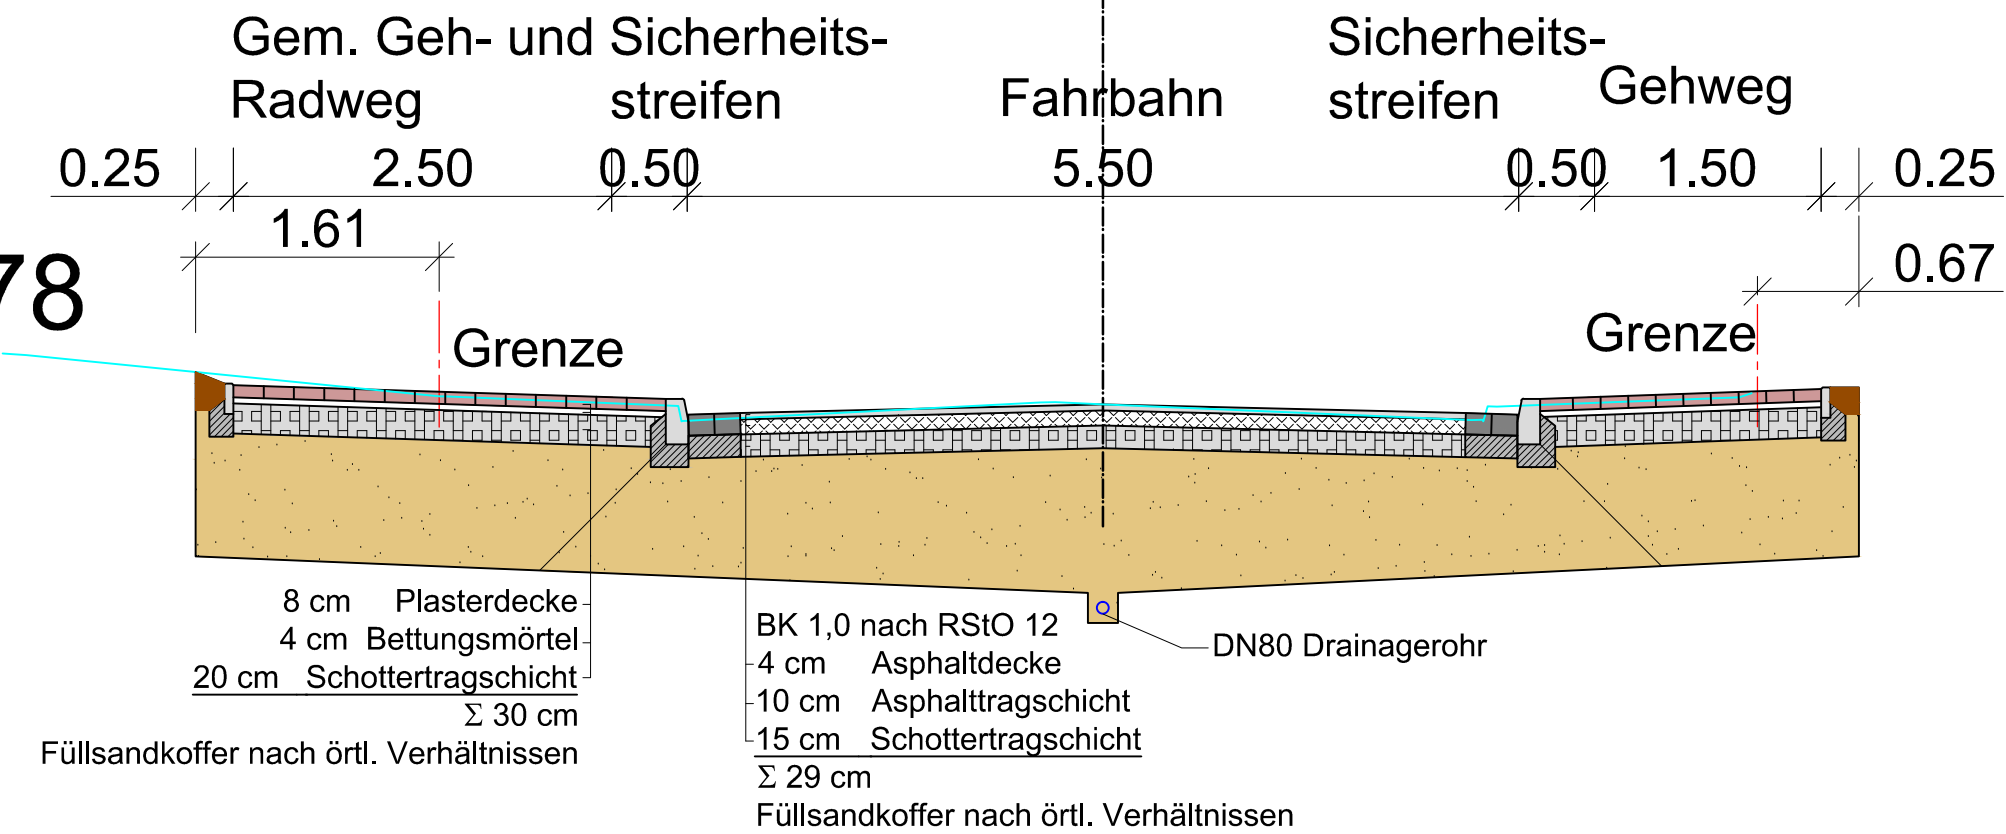

Querschnitt km 0+400 Tempo 50

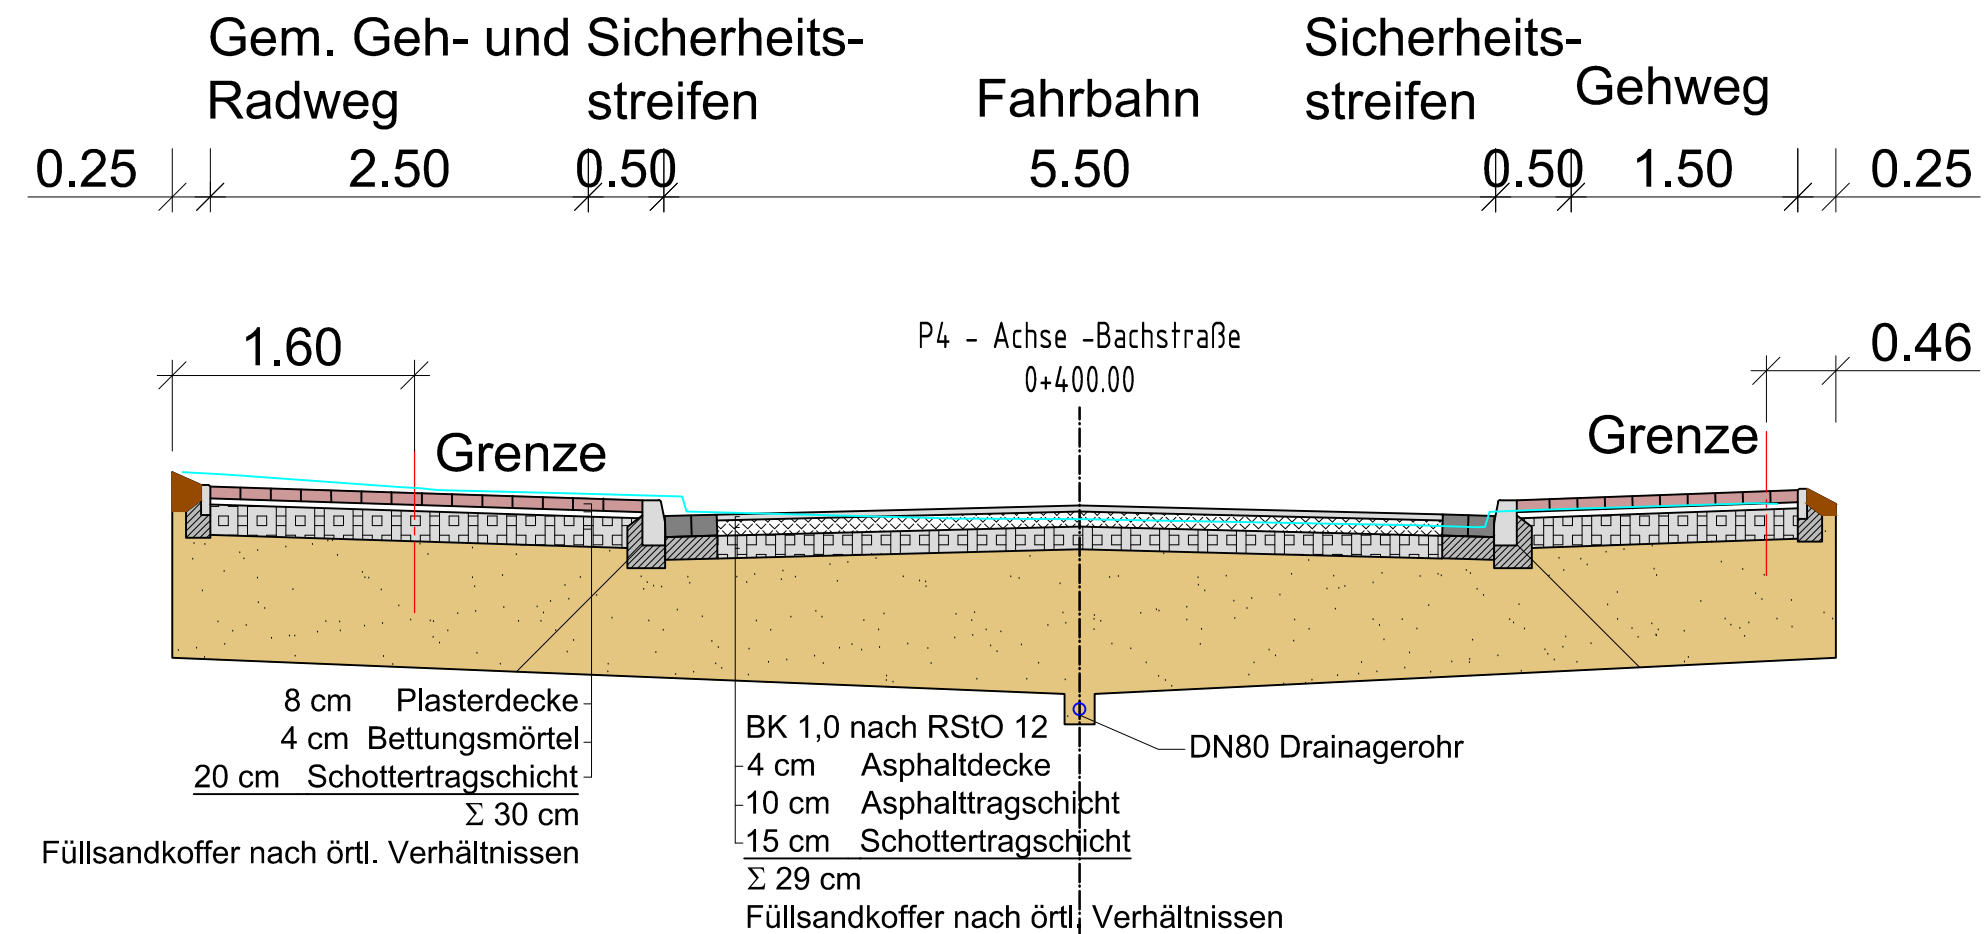

Höhenbezug: DHHN92
Koordinatensystem: DHDN

VORABZUG

Quelle: Auszug aus den Geobasisdaten der Niedersächsischen Vermessungs- und Katasterverwaltung.
Nachdruck oder Vervielfältigung nur mit Genehmigung des Eigentümers.



Die Flurstücksgrenzen wurden nachrichtlich aus der digitalen (automatisierten) Liegenschaftskarte (ALK) übernommen,
Abweichungen zur tatsächlichen Lage der Flurstücksgrenzen sind daher nicht vollständig auszuschließen.

Nr.	Art der Änderung	Datum	Name	Zeichen

Planung:  Ingenieurbüro Börjes GmbH & Co. KG 26655 Westerstede Wilhelm-Geiler-Straße 7 wst@boerjes.de Tel.: 0 44 88 / 83 02-0 Fax: 0 44 88 / 83 02-70 http://www.boerjes.de	Projekt-Nr.: 613.114			
	bearbeitet	Januar 2014	Lücke	
	gezeichnet	Januar 2014	Lücke	
	geprüft	Januar 2014	Tromm	

Auftraggeber:  Gemeinde Rastede Sophienstraße 27 26180 Rastede	Unterlage: Blatt Nr.: Reg. Nr.:	
	Datum	Zeichen
	geprüft	
Vorhaben: Ausbau der Bachstraße in Rastede Entwurf	Querschnitte Tempo 50	
	Maßstab	1 : 50