



Querschnitt km 0+239,478 Tempo 30

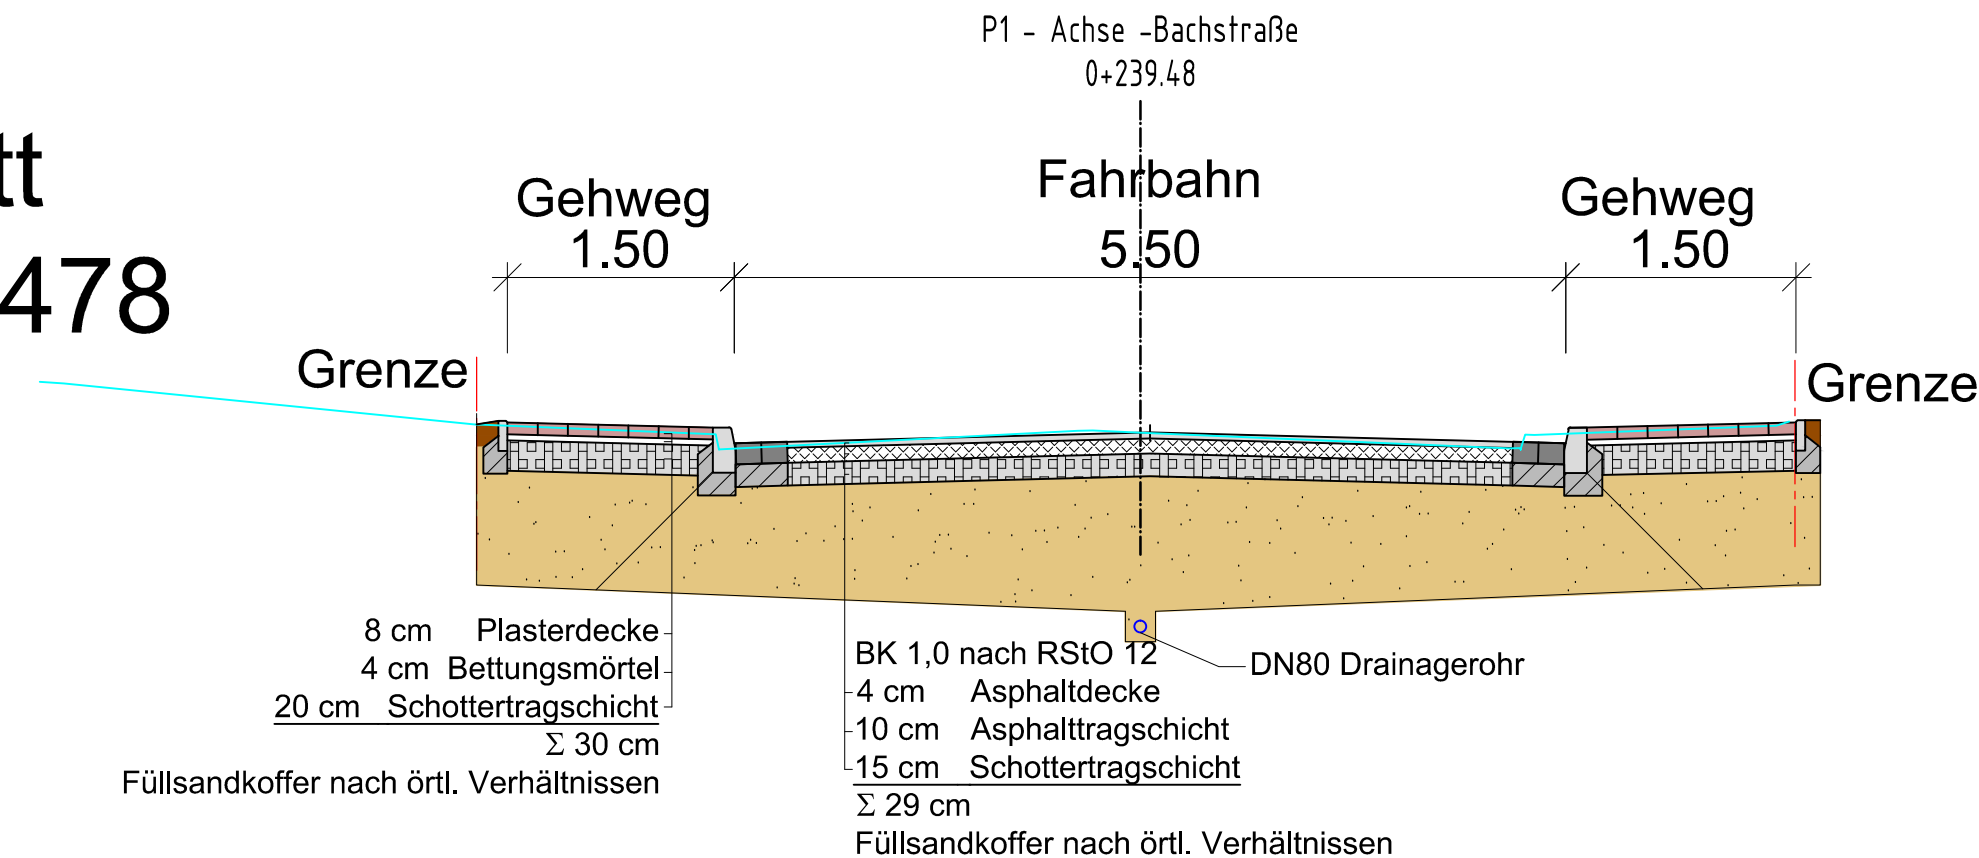

Querschnitt km 0+400 Tempo 30

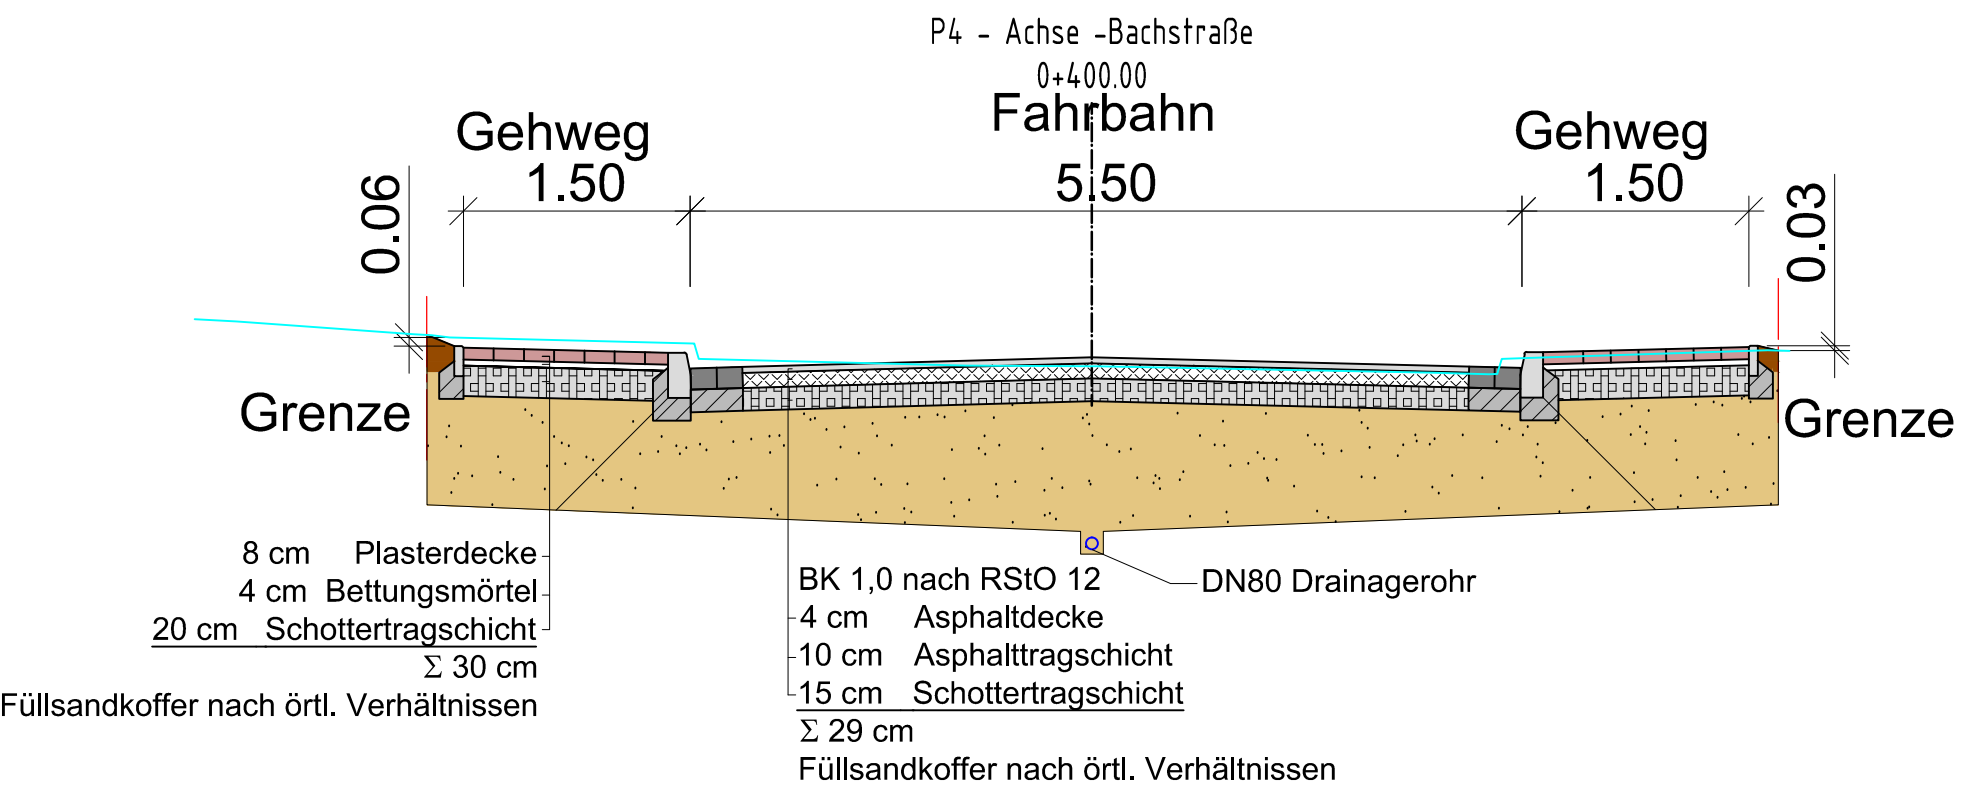

VORABZUG

Höhenbezug: DHHN92
Koordinatensystem: DHDN

Quelle: Auszug aus den Geobasisdaten der Niedersächsischen Vermessungs- und Katasterverwaltung.
Nachdruck oder Vervielfältigung nur mit Genehmigung des Eigentümers.



Die Flurstücksgrenzen wurden nachrichtlich aus der digitalen (automatisierten) Liegenschaftskarte (ALK) übernommen,
Abweichungen zur tatsächlichen Lage der Flurstücksgrenzen sind daher nicht vollständig auszuschließen.

Nr.	Art der Änderung	Datum	Name	Zeichen

Planung:  Ingenieurbüro Börjes GmbH & Co. KG 26655 Westerstede Wilhelm-Geiler-Straße 7 wst@boerjes.de Tel.: 0 44 88 / 83 02-0 Fax: 0 44 88 / 83 02-70 http://www.boerjes.de	Projekt-Nr.: 613.114			
		Datum	Name	Zeichen
	bearbeitet	Januar 2014	Lücke	
	gezeichnet	Januar 2014	Lücke	
	geprüft	Februar 2014	Tromm	

Auftraggeber:		 Gemeinde Rastede Sophienstraße 27 26180 Rastede		Unterlage:	
				Blatt Nr.:	
				Reg. Nr.:	
		Datum		Zeichen	
Vorhaben:		geprüft			
Ausbau der Bachstraße in Rastede Entwurf		Querschnitte Tempo 30			
		Maßstab		1 : 50	