


# Plattform auf dem Turnierplatz









# Plattform auf dem Turnierplatz

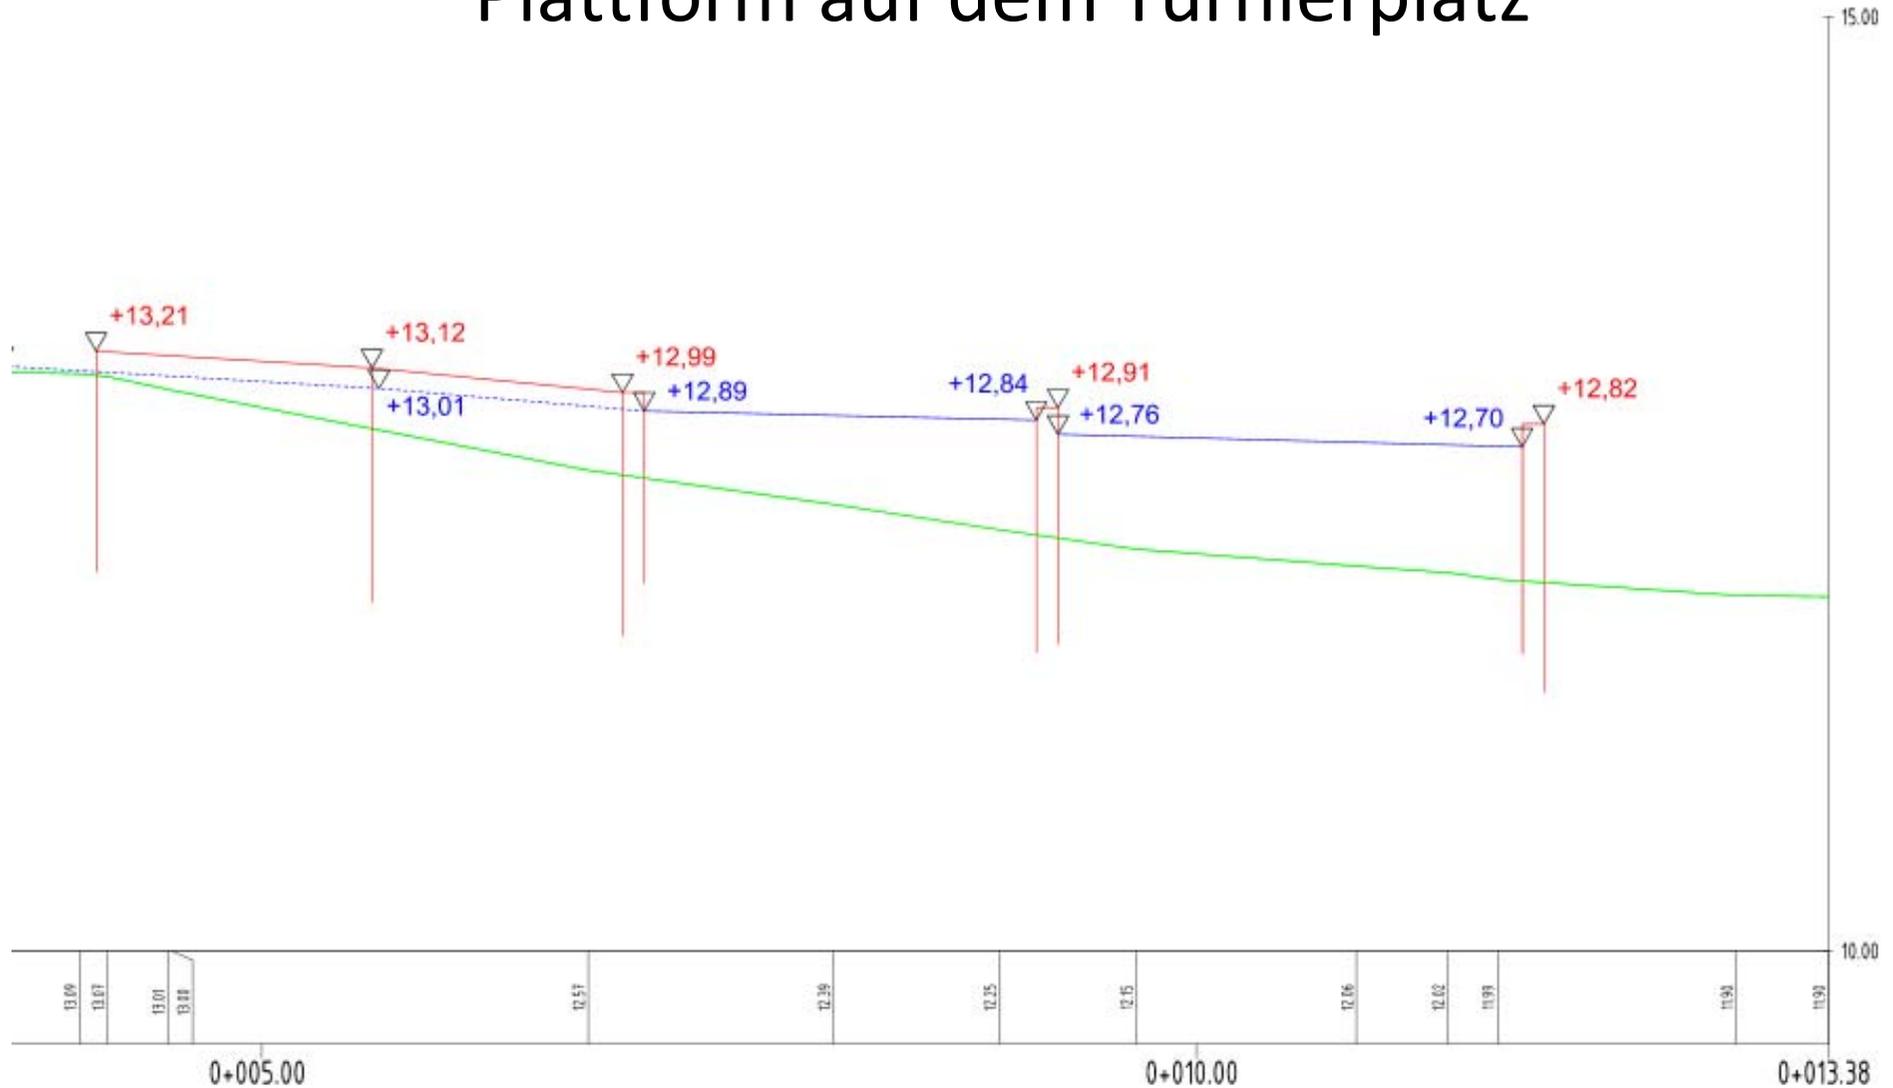

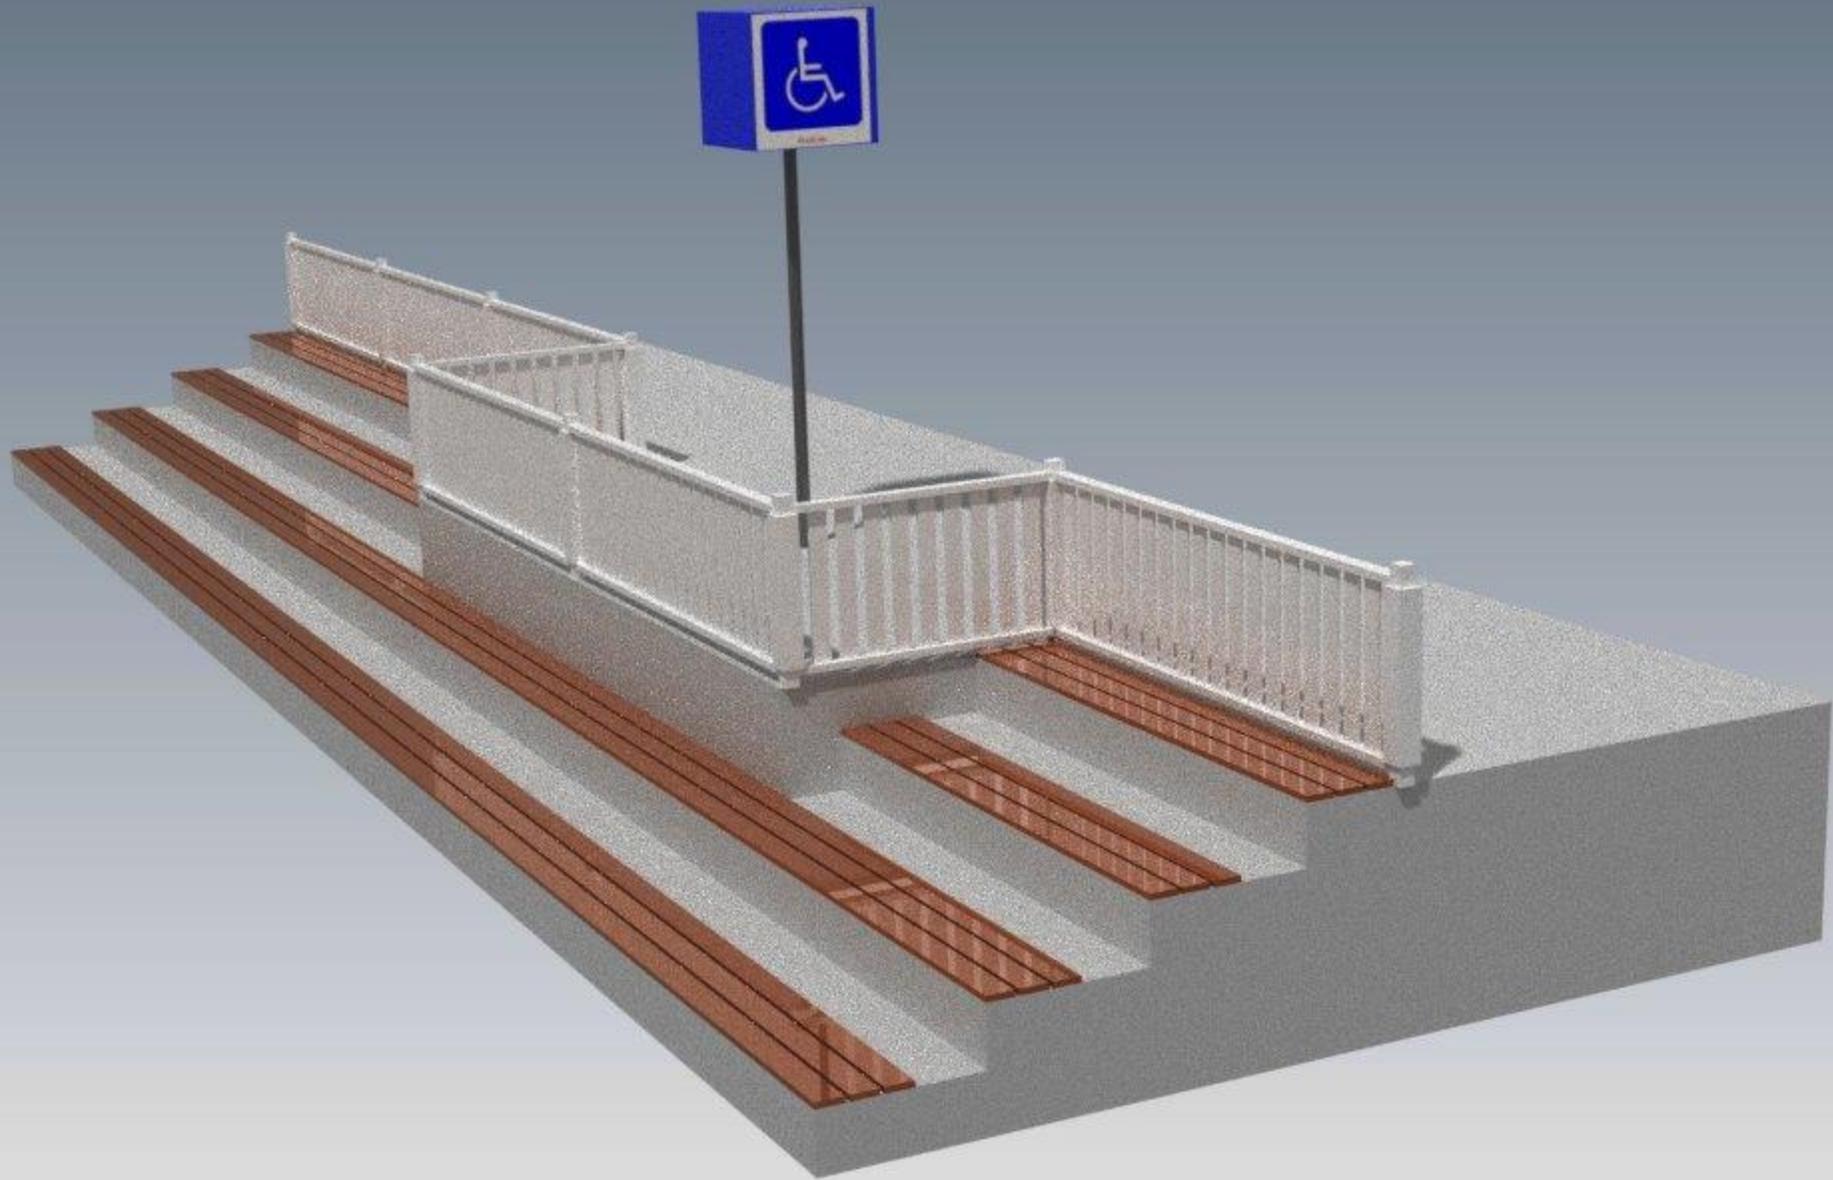


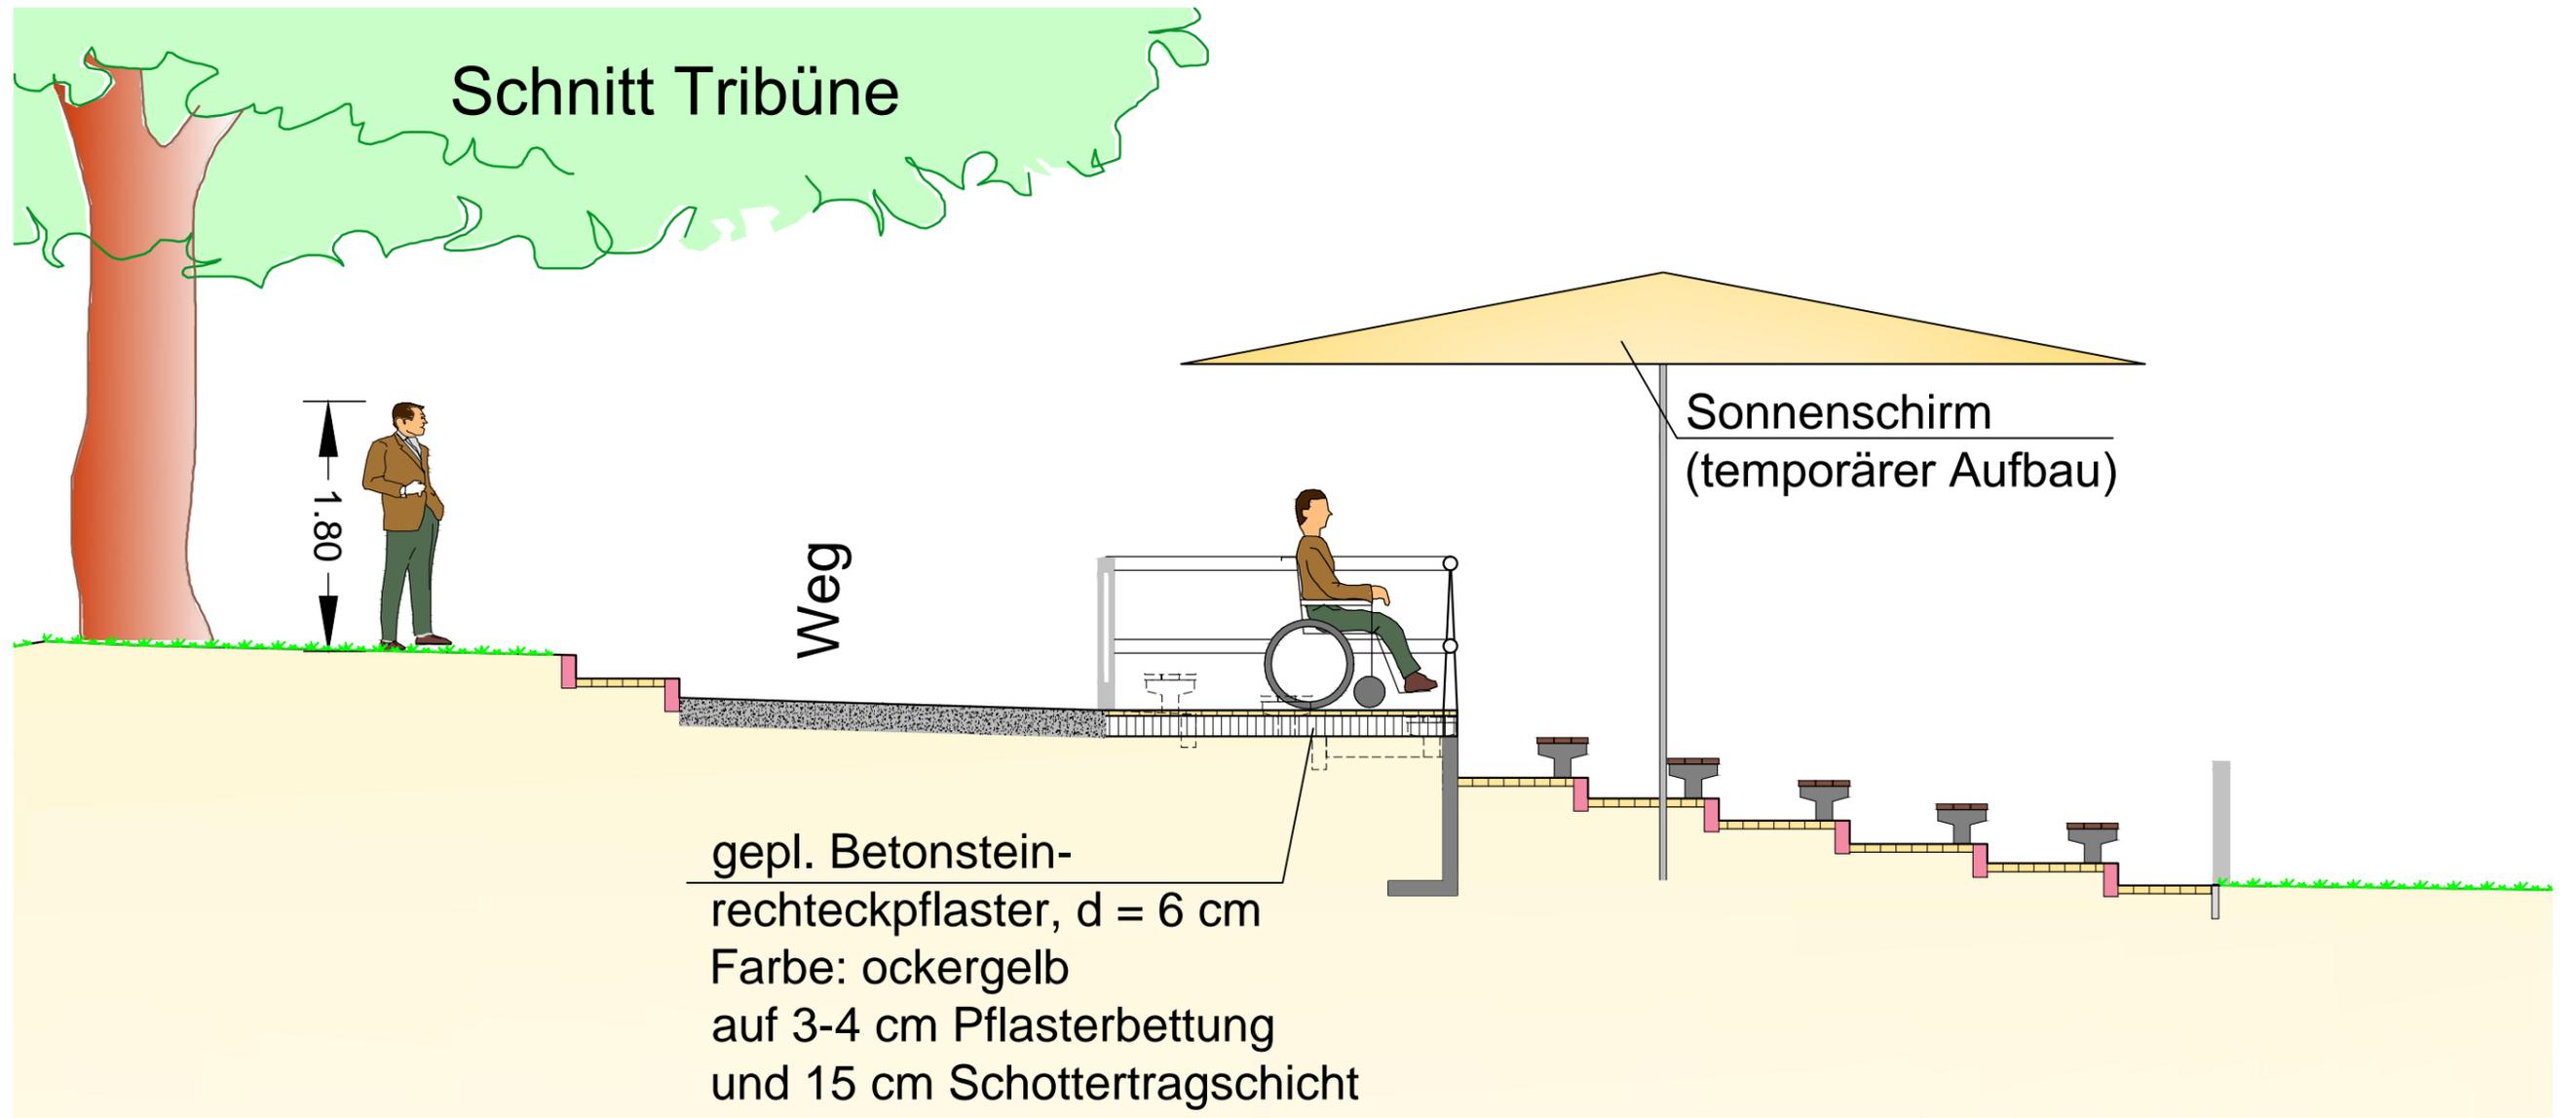

Planung:	Projekt-Nr.: 713.063			
 <b>Ingenieurbüro Börjes</b> GmbH & Co. KG 26655 Westerstede Wilhelm-Geiler-Straße 7 <a href="mailto:wst@boerjes.de">wst@boerjes.de</a> Tel.: 0 44 88 / 83 02-0 Fax: 0 44 88 / 83 02-70 <a href="http://www.boerjes.de">http://www.boerjes.de</a>	Datum	Name	Zeichen	
	bearbeitet	April 2014	Fischer	
	gezeichnet	April 2014	Kolitz	
	geprüft	April 2014	Janßen	

Auftraggeber:	<b>Gemeinde Rastede</b> Sophienstraße 27 26180 Rastede		Unterlage: 2	
			Blatt Nr.:	
		Reg. Nr.:		
		Datum	Zeichen	
Vorhaben:	<b>Ergänzungsmaßnahme Tribüne Rennplatz</b>  Konzeption	geprüft		
		<b>Schnitt</b>		
		Maßstab	1 : 50	

# Schnitt Tribüne

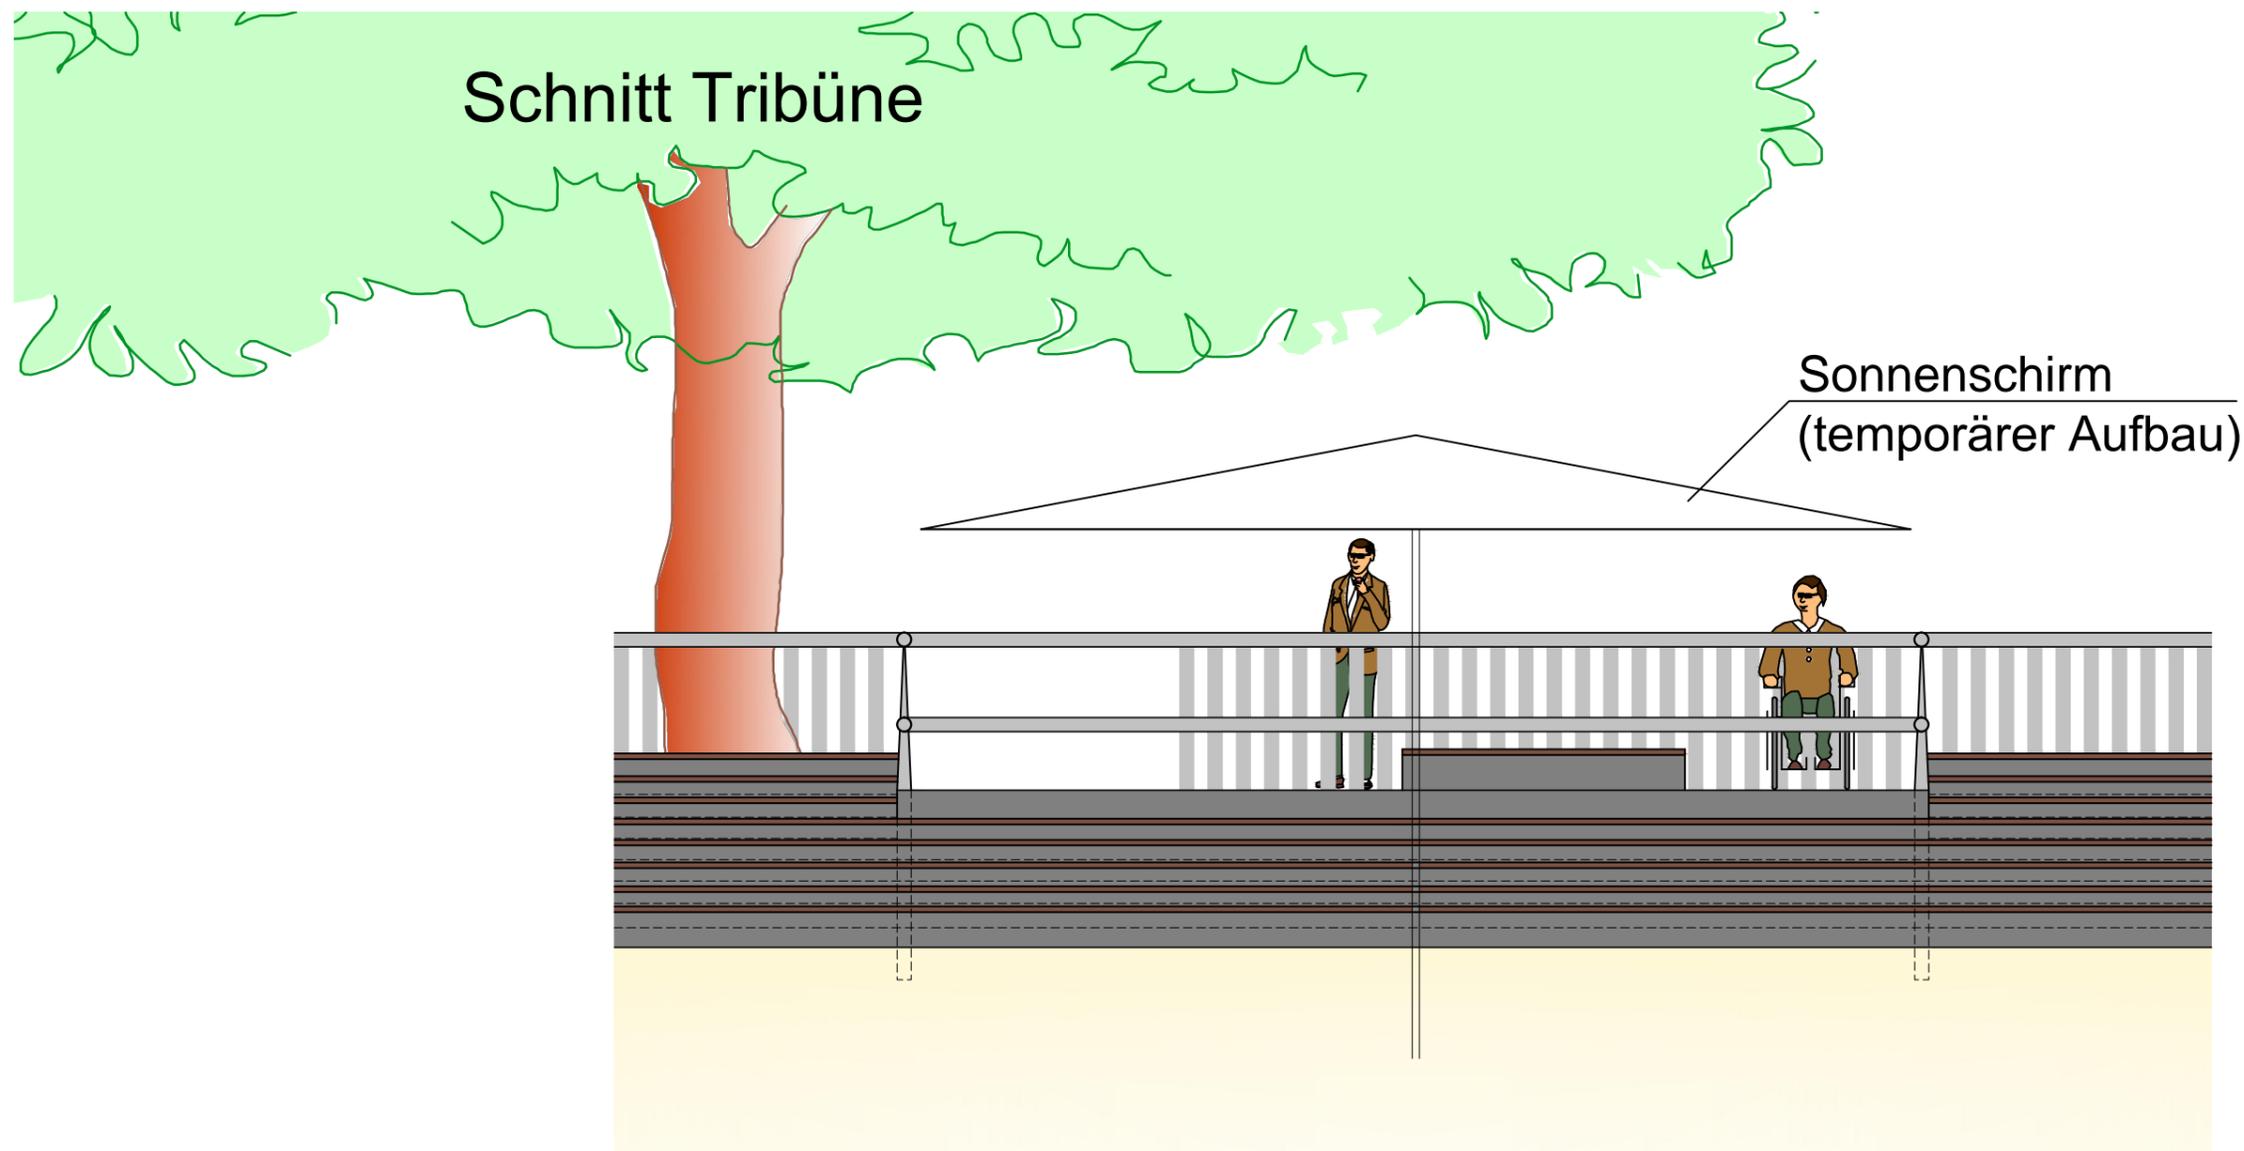

Sonnenschirm  
(temporärer Aufbau)

Planung:	Projekt-Nr.: 713.063			
 <b>Ingenieurbüro Börjes</b> GmbH & Co. KG 26655 Westerstede Wilhelm-Geiler-Straße 7 <a href="mailto:wst@boerjes.de">wst@boerjes.de</a> Tel.: 0 44 88 / 83 02-0 <a href="http://www.boerjes.de">http://www.boerjes.de</a> Fax: 0 44 88 / 83 02-70	Datum	Name	Zeichen	
	bearbeitet	April 2014	Fischer	
	gezeichnet	April 2014	Kolitz	
	geprüft	April 2014	Janßen	

Auftraggeber:	<b>Gemeinde Rastede</b> Sophienstraße 27 26180 Rastede	Unterlage: 3	
		Blatt Nr.:	
		Reg. Nr.:	
		Datum	Zeichen
Vorhaben:	<b>Ergänzungsmaßnahme Tribüne Rennplatz</b>  Konzeption	geprüft	
		<b>Schnitt</b>	
		Maßstab	1 : 50