




Variante 01

- Veranstaltungssaal in Verlängerung der alten Nebengebäude
- + freie Veranstaltungsfläche > Größe nicht begrenzt
- + städtebauliche Ergänzung der denkmalgeschützten Nebengebäude
- keine direkte Anbindung an Bestandsbauten / Nutzungen
- Kollision mit Schützenwerten Baumbestand an dieser Stelle


GRUNDRISS
M 1:250

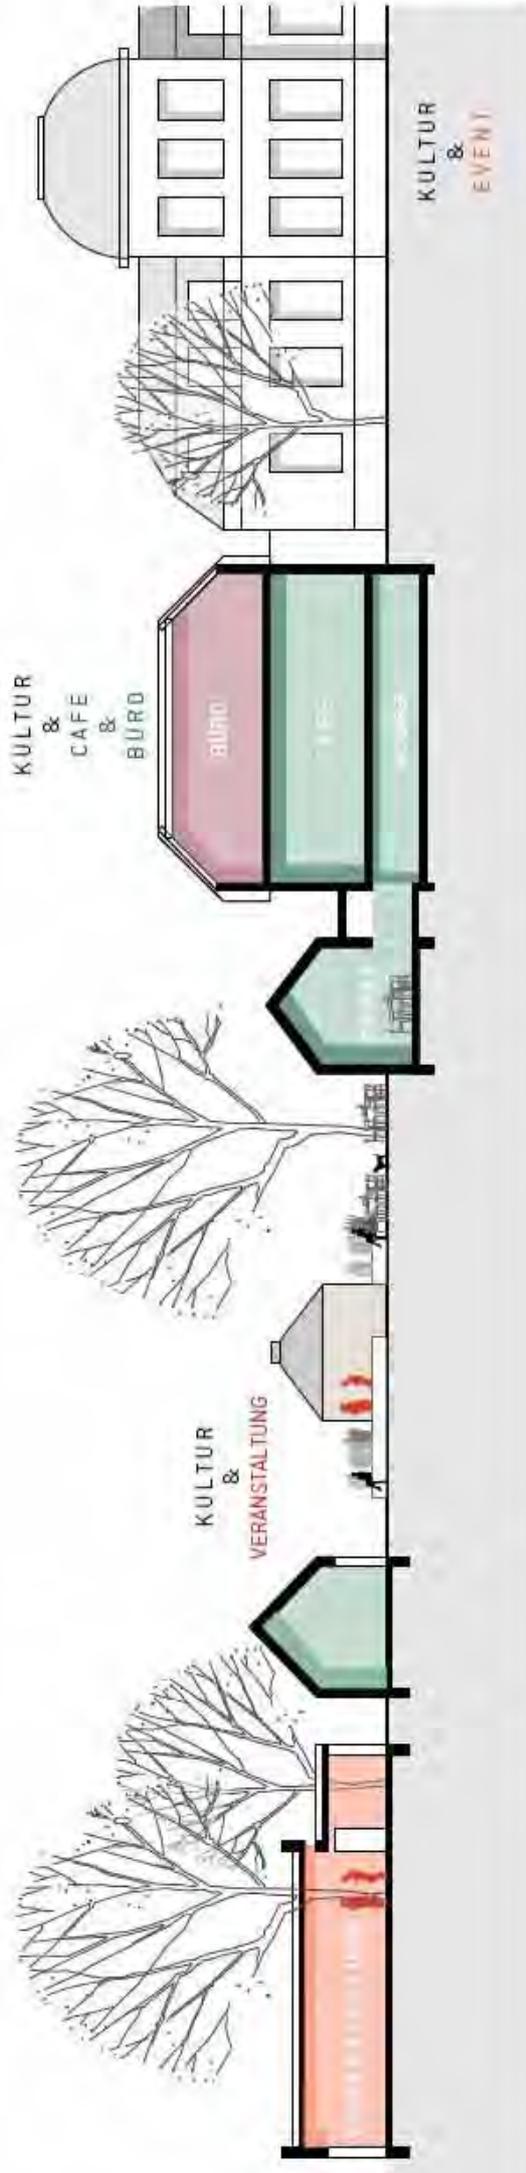

SCHEMASCHNITT
M 1:200



Konzept 2

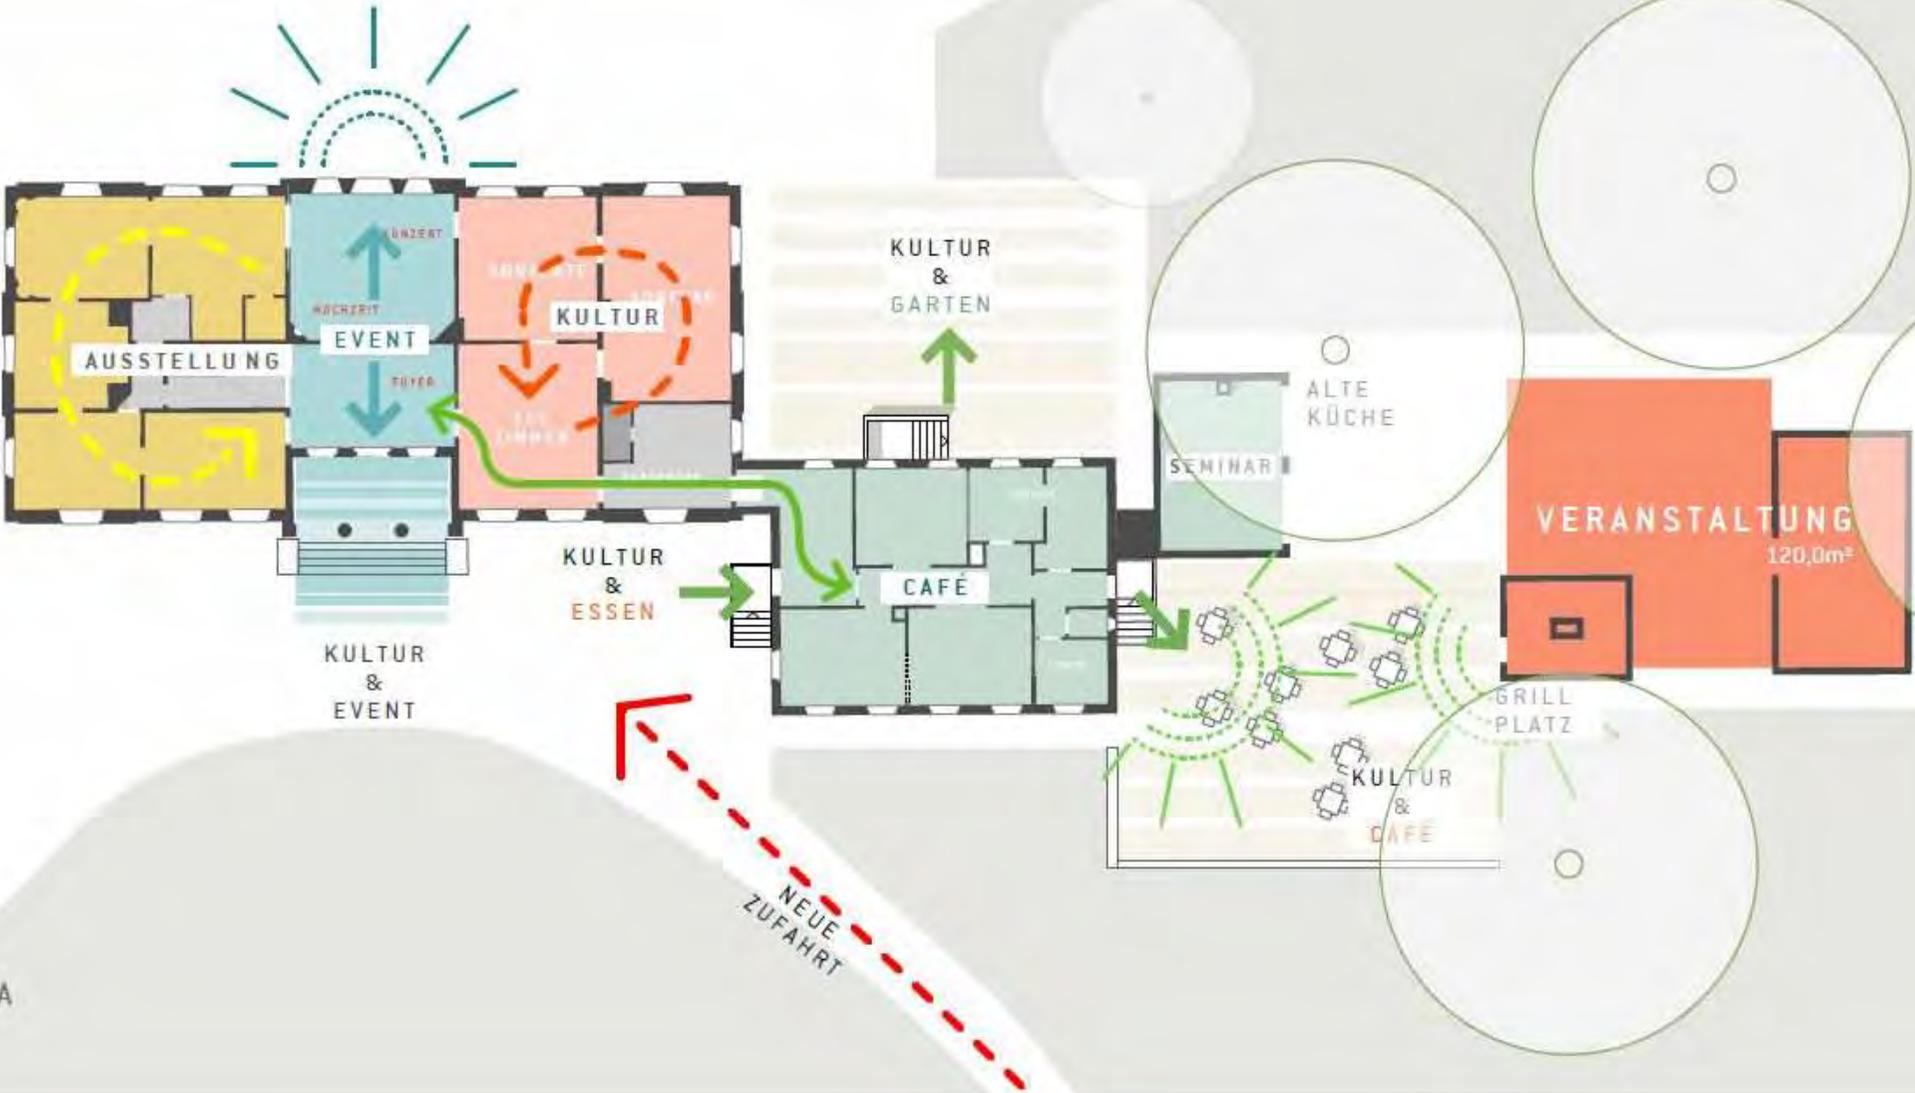

SCHEMA
M1:250


Variante 02

- Veranstaltungssaal als Bindeglied der alten Nebengebäude
- + Veranstaltungsfläche > ausreichend für ca 60 Pers.
- + städtebauliche Zusammenführung und Aktivierung der denkmalgeschützten Nebengebäude
- + keine direkte Anbindung an Bestandsbauten / Nutzungen
- *Kollision mit schützenswerten Baumbestand*




AUSSTELLUNG

GRUNDRISS
M 1:250

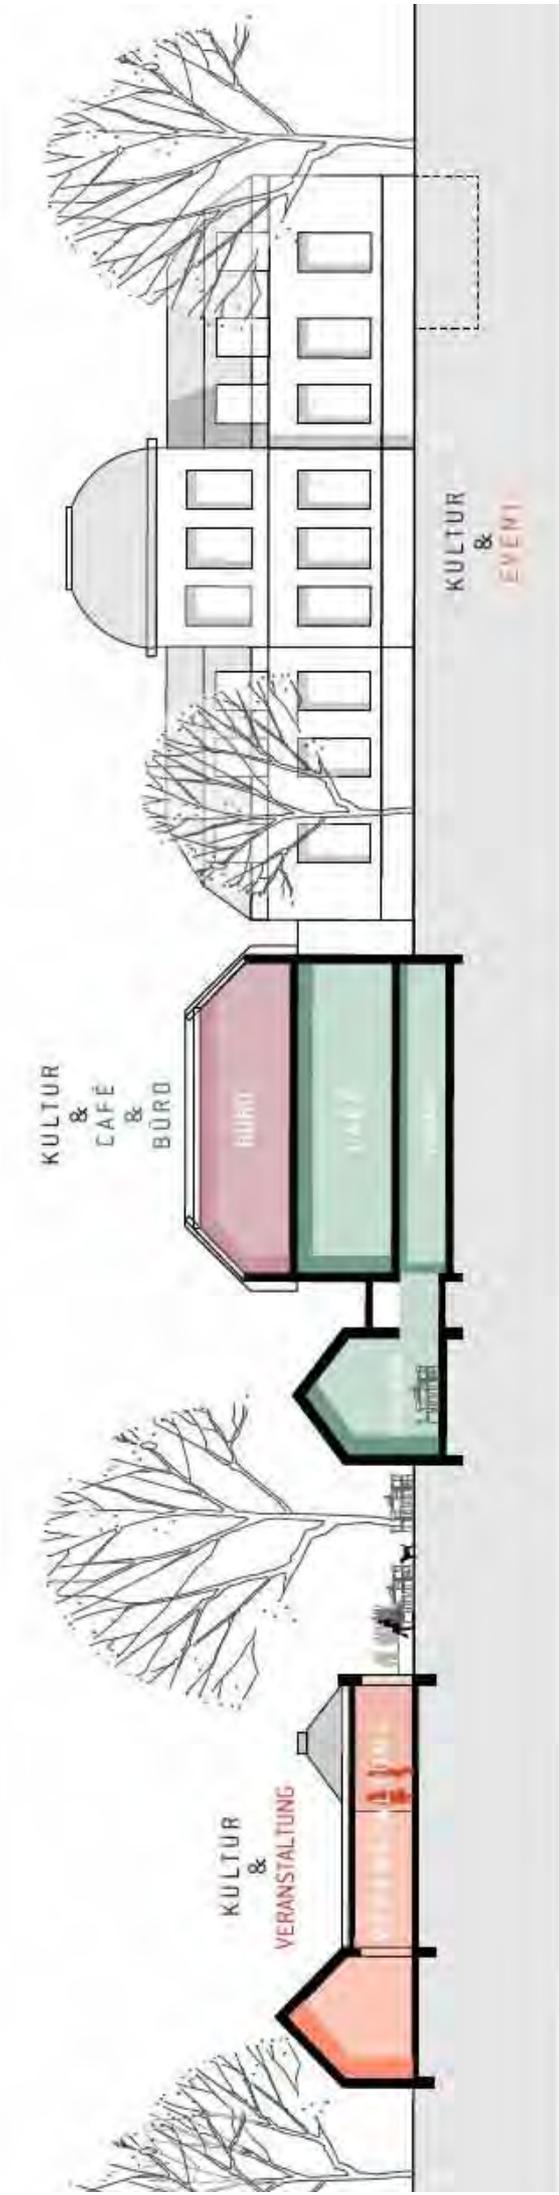

SCHEMASCHNITT
M 1:200

Konzept 3

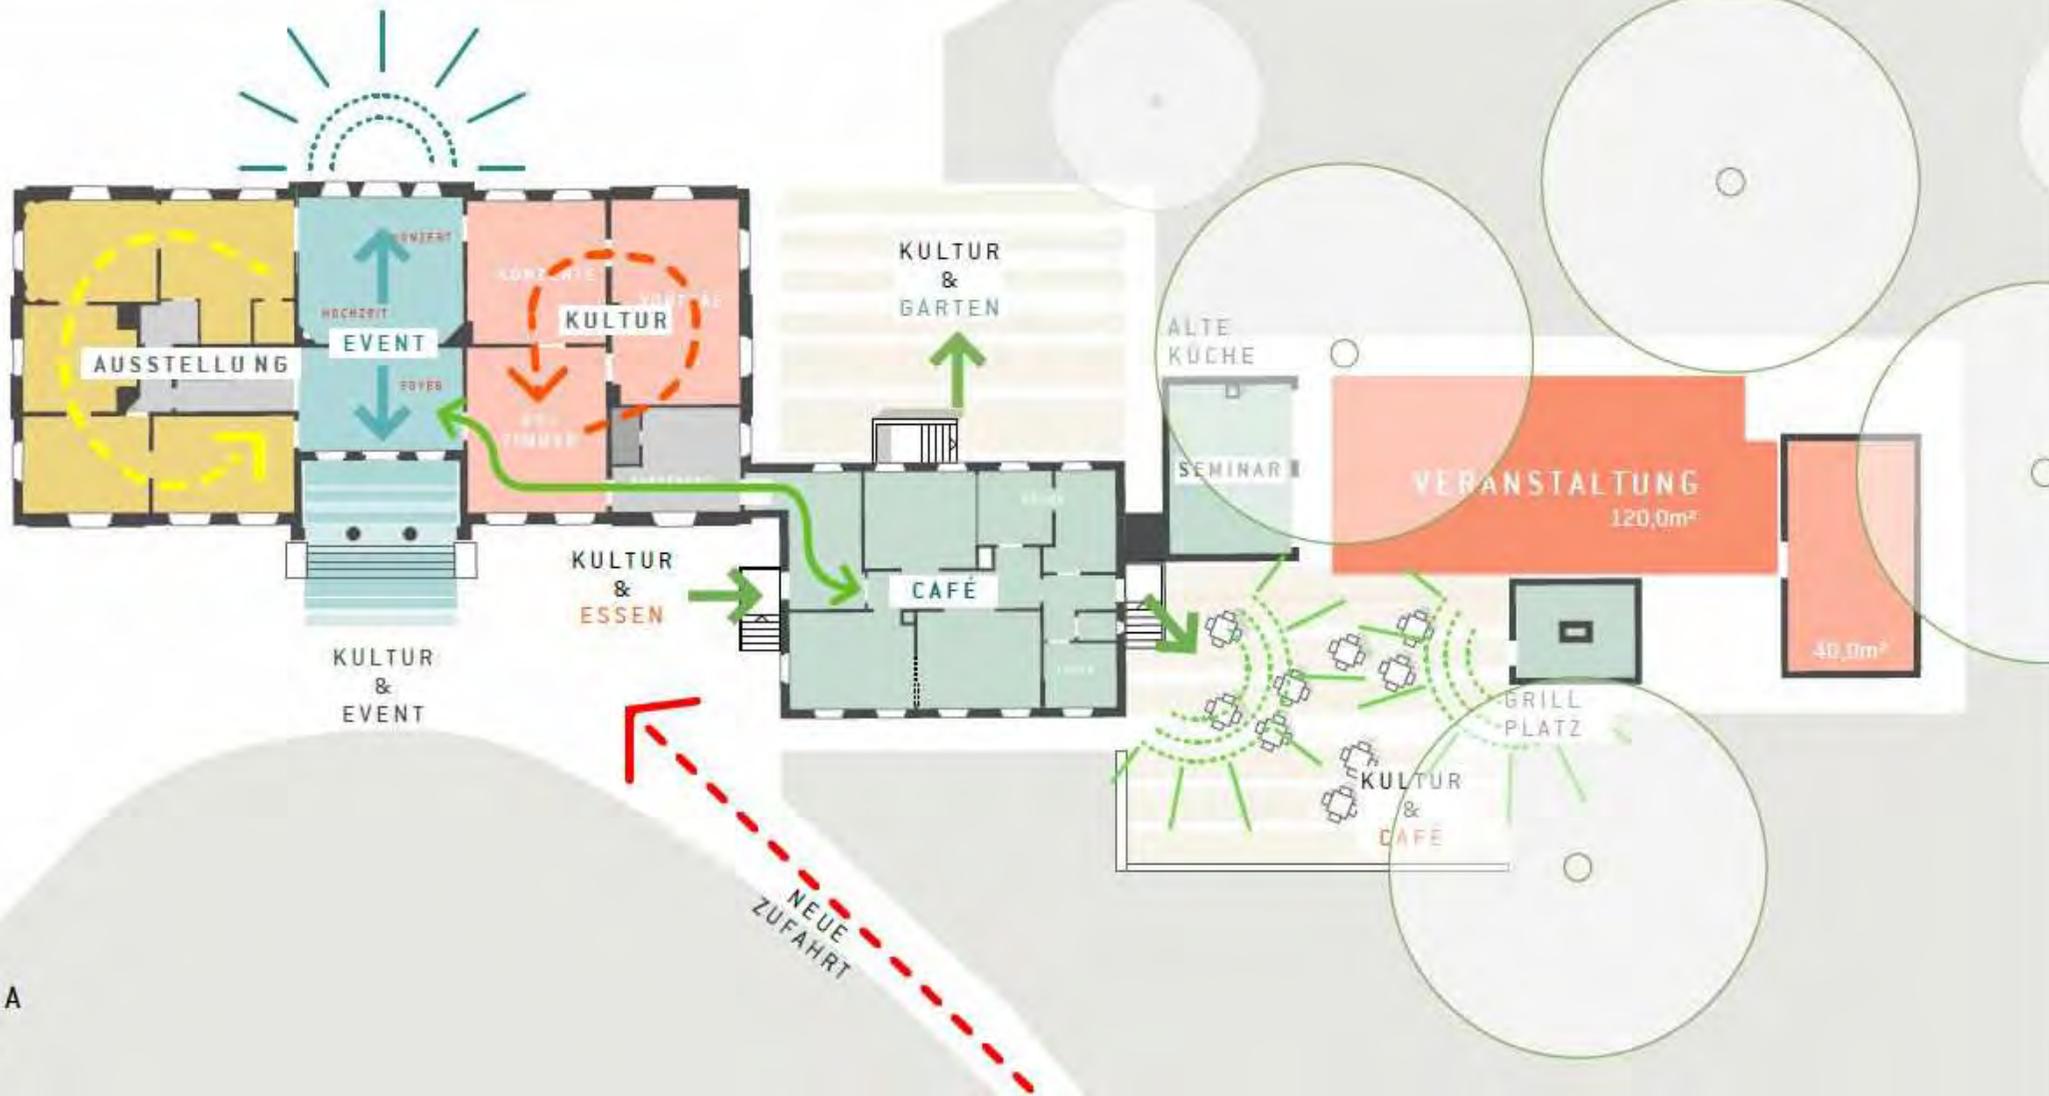


SCHEMA
M1:250

Variante 03

- Veranstaltungssaal als Bindeglied der alten Nebengebäude
- + freie Veranstaltungsfäche > ausreichend für ca 80 Pers.
- + städtebauliche Zusammenführung und Aktivierung der denkmalgeschützten Nebengebäude
- + direkte Anbindung an Bestandsbauten / Nutzungen
- *Kollision mit schützenswerten Baumbestand*



GRUNDRISS
M 1:200

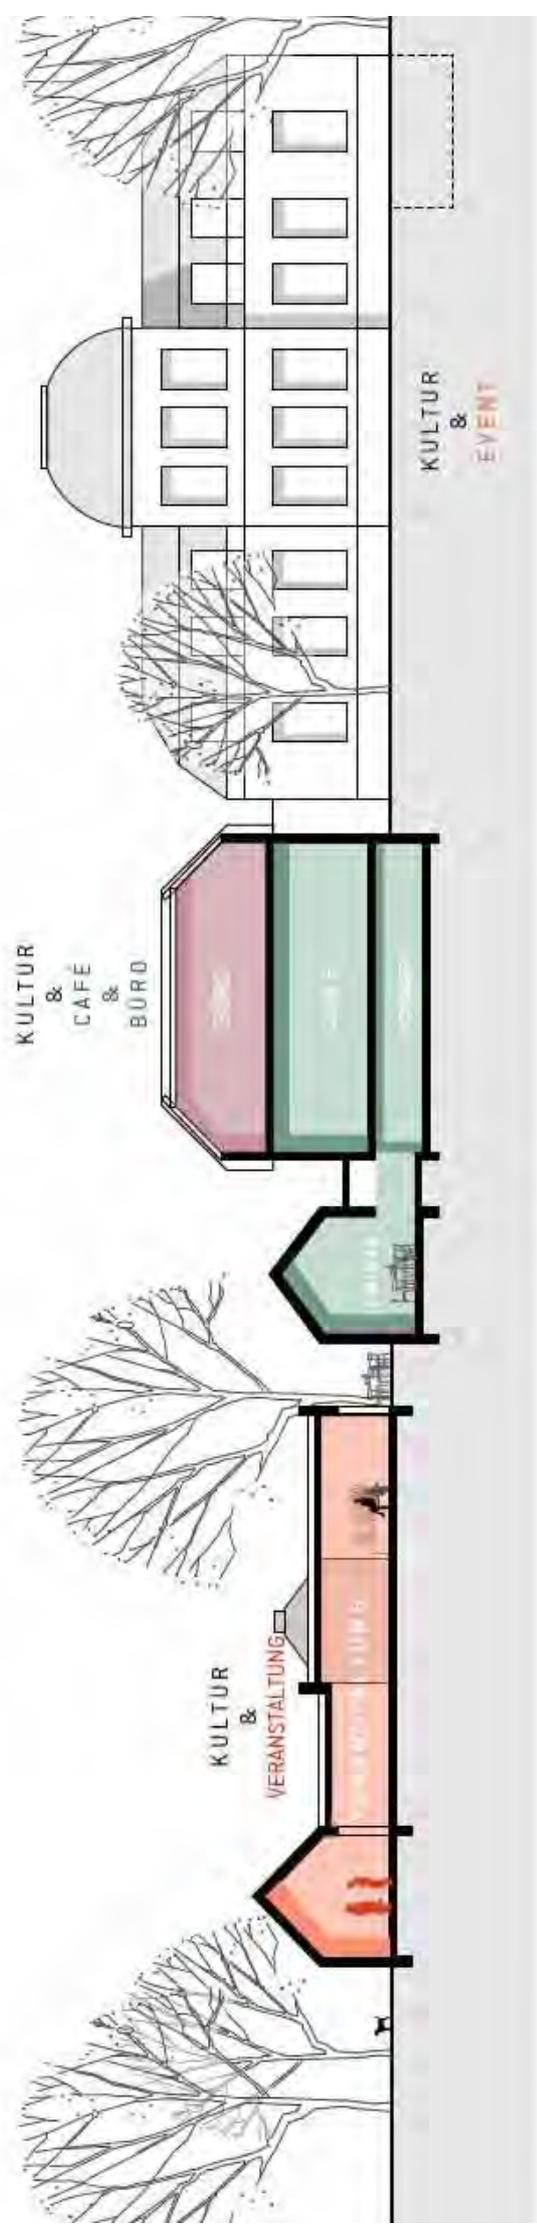

SCHEMASCHNITT
 M 1:200





Konzept 1-3, EG




GRUNDRISS
M 1:150

Konzept 1-3, OG



GRUNDRISS
M1:150

Konzept 1-3, KG

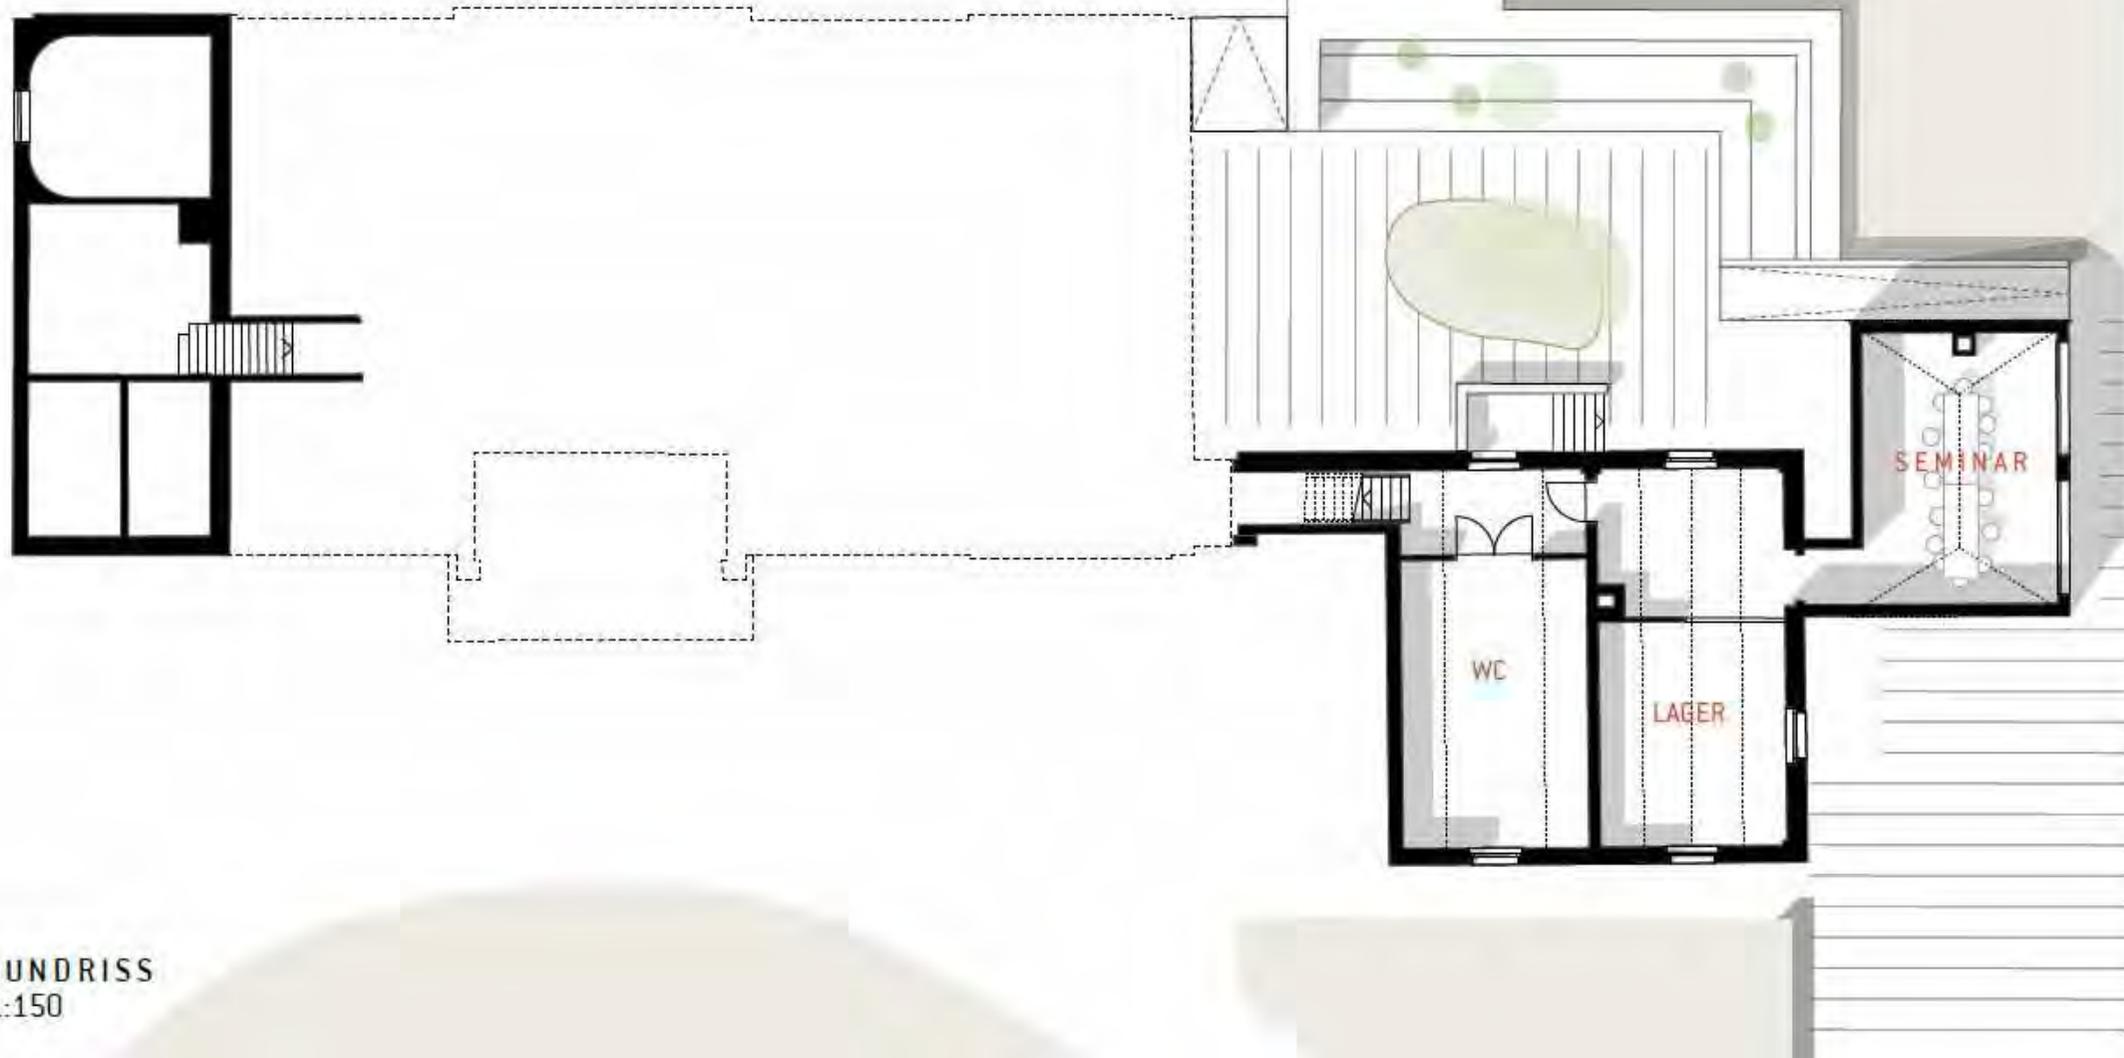

GRUNDRISS
M 1:150

Konzept 1-3, EG
Variante



GRUNDRISS
M1:150