


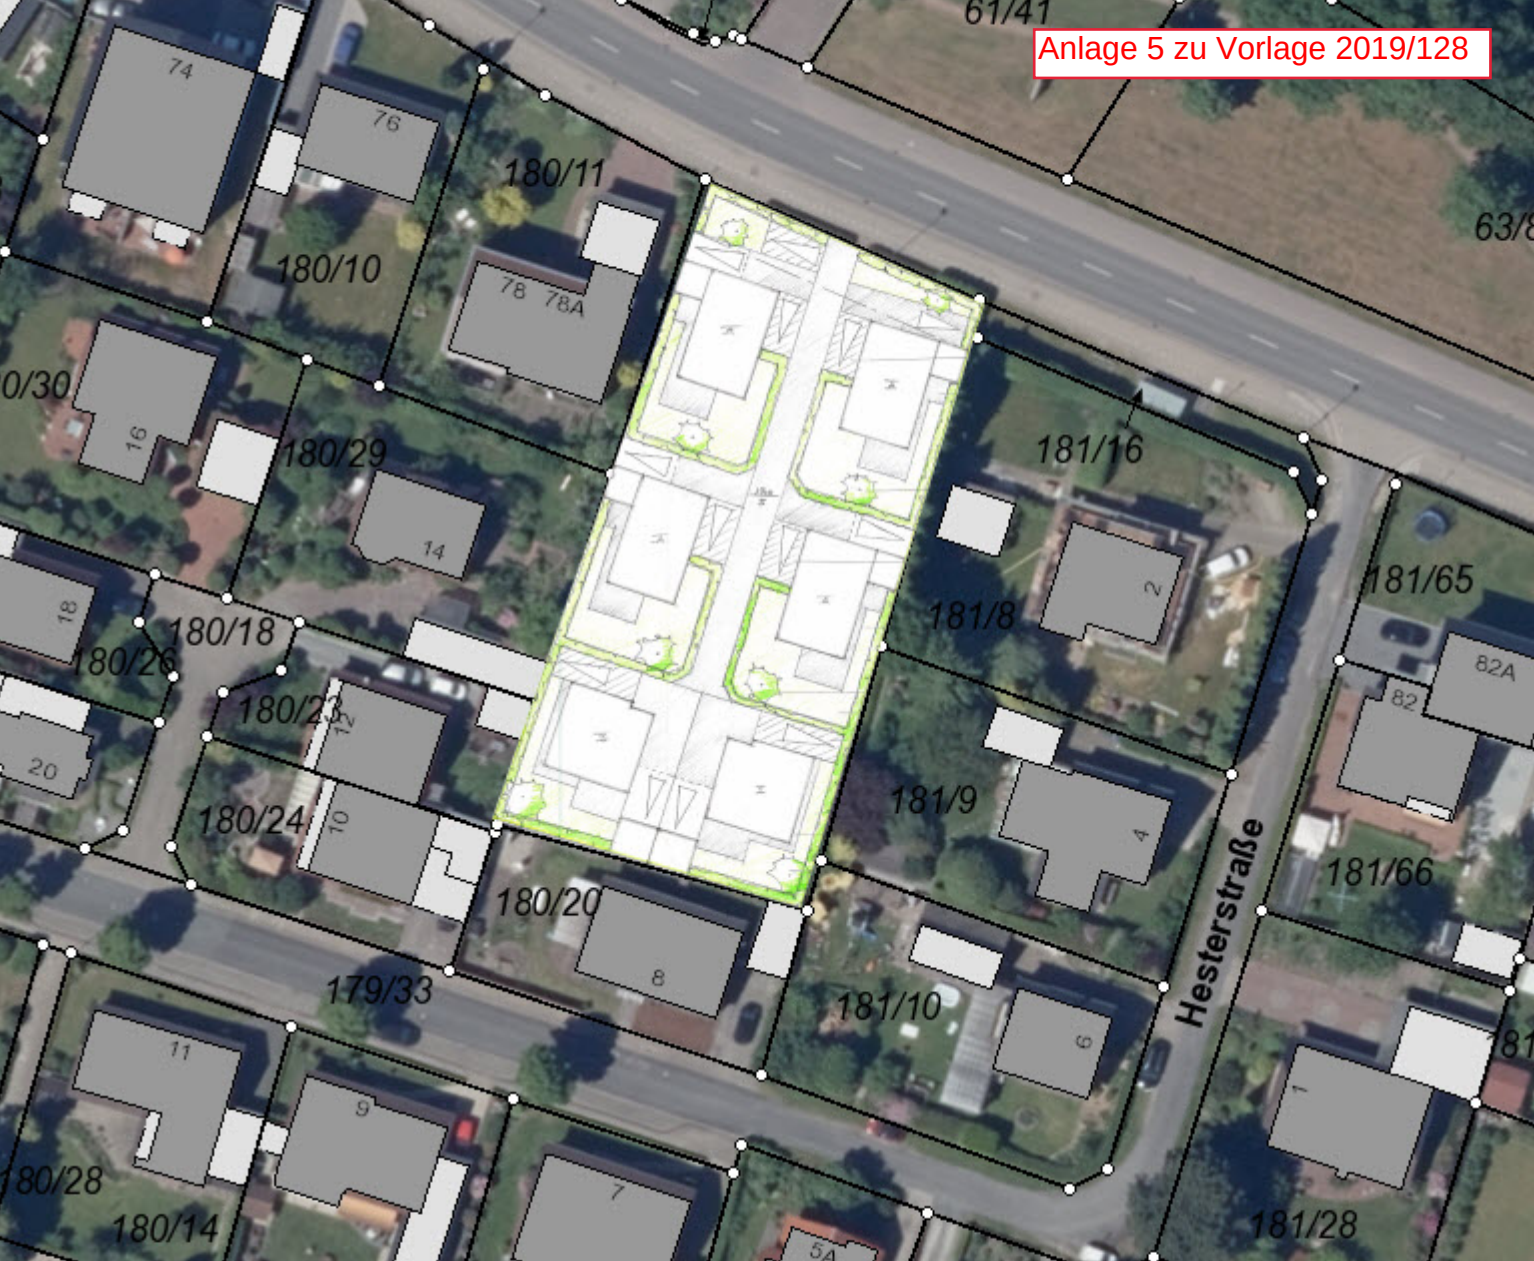
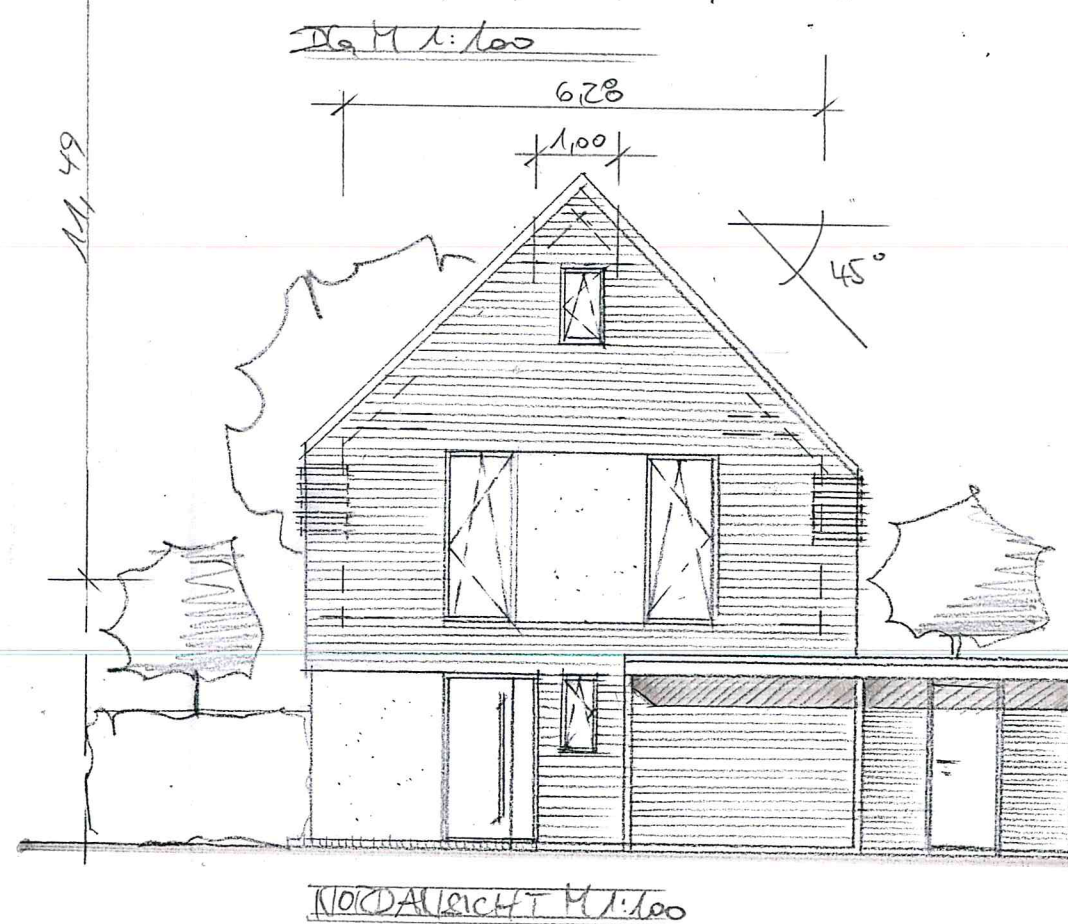



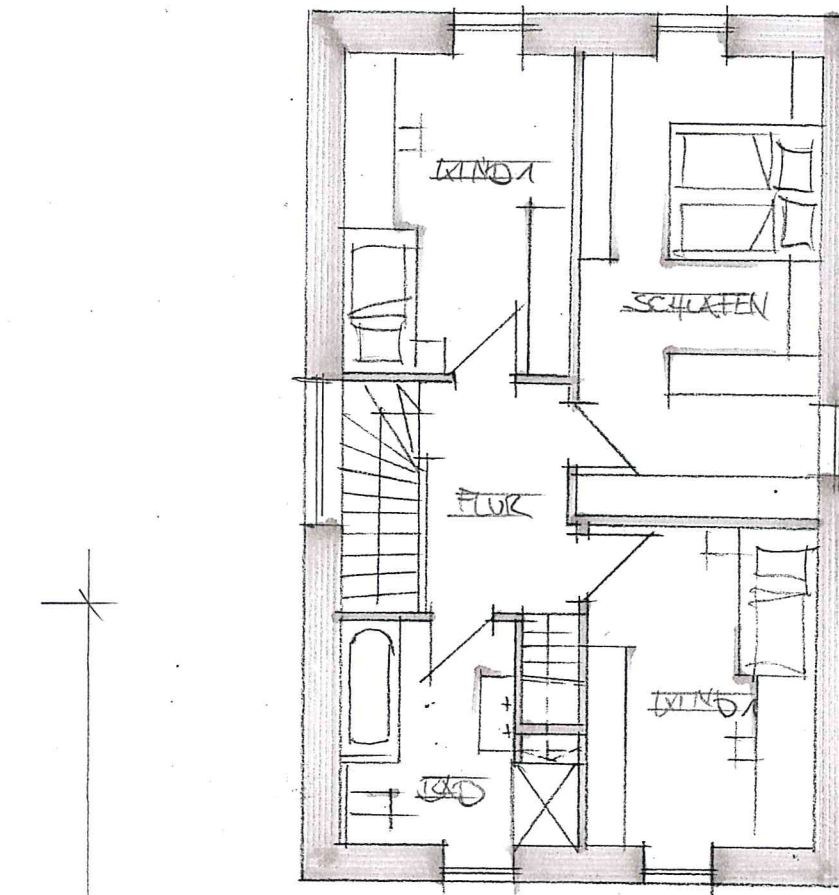


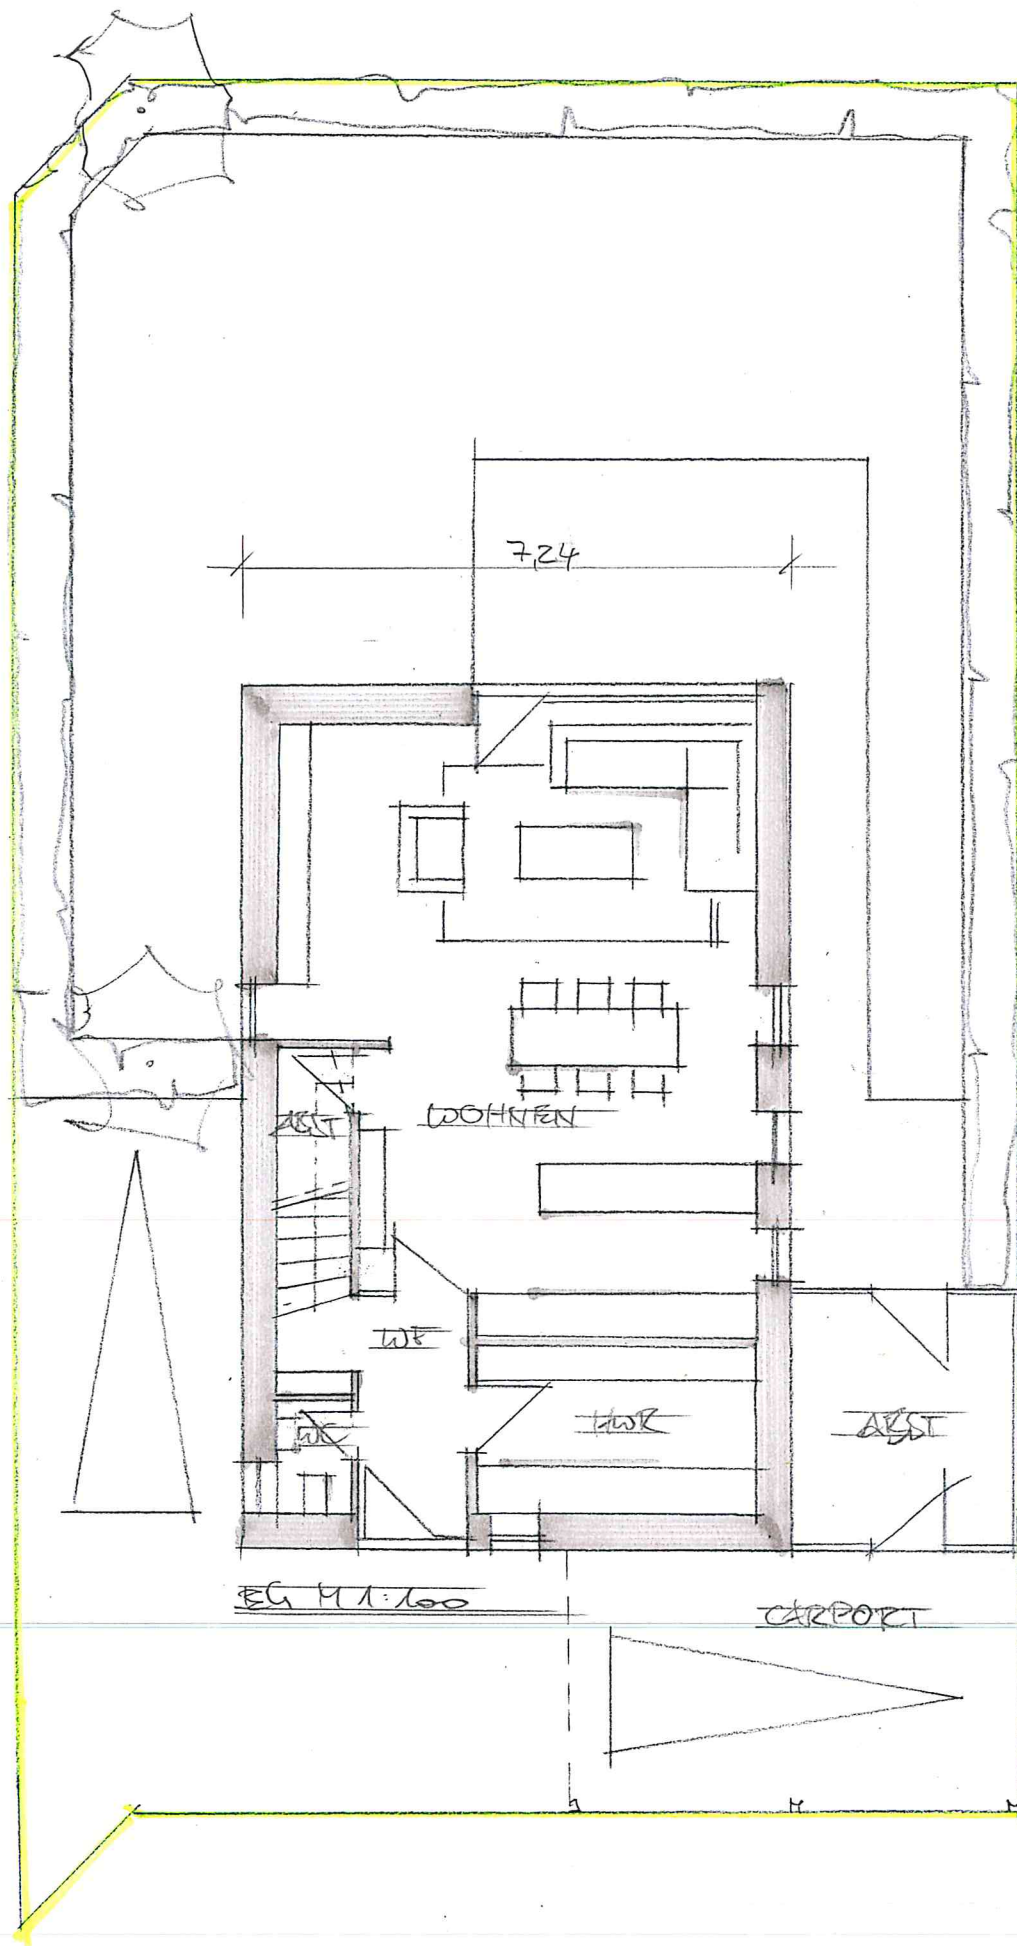

ARK LUEWEN/WAY/SEK
 LKUS A / 1. ENTWURF
 SCHULSTR. 80 / WAHNSELE
 BWF ~ 120 m² / ENF ~ 38 m²

Dipl.-Ing. (FH)
 DIRK VOGT
 NIEDERSE
 19
 Vogt & Bischoff
 Holzbau GmbH
 Industriestr. 47
 26188 Edewecht
 Tel. 04405/49749
 Fax 04405/939713

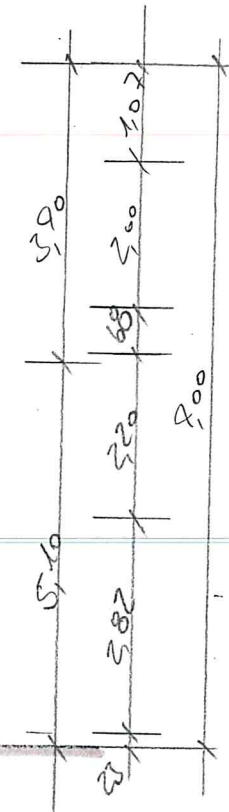

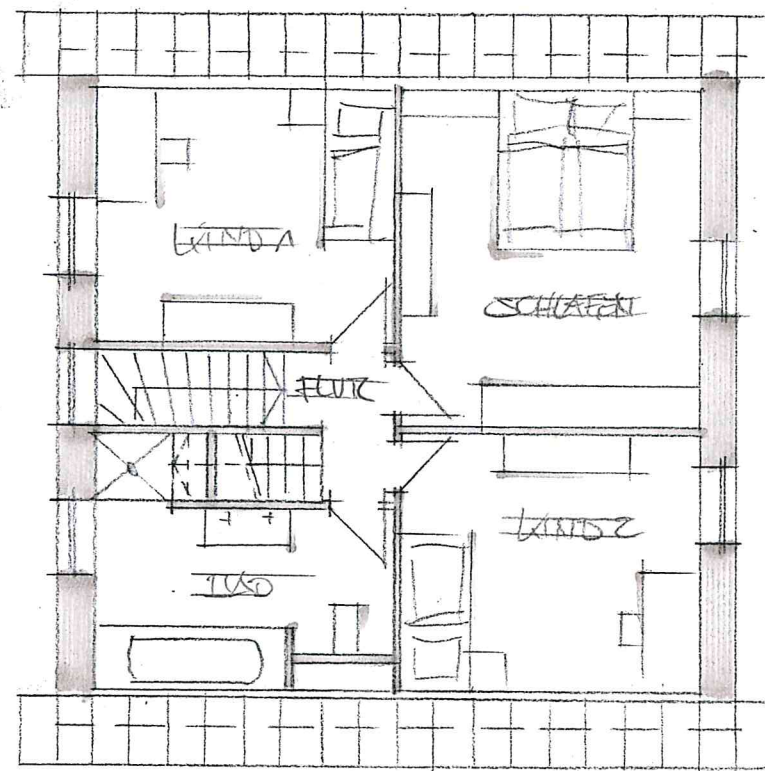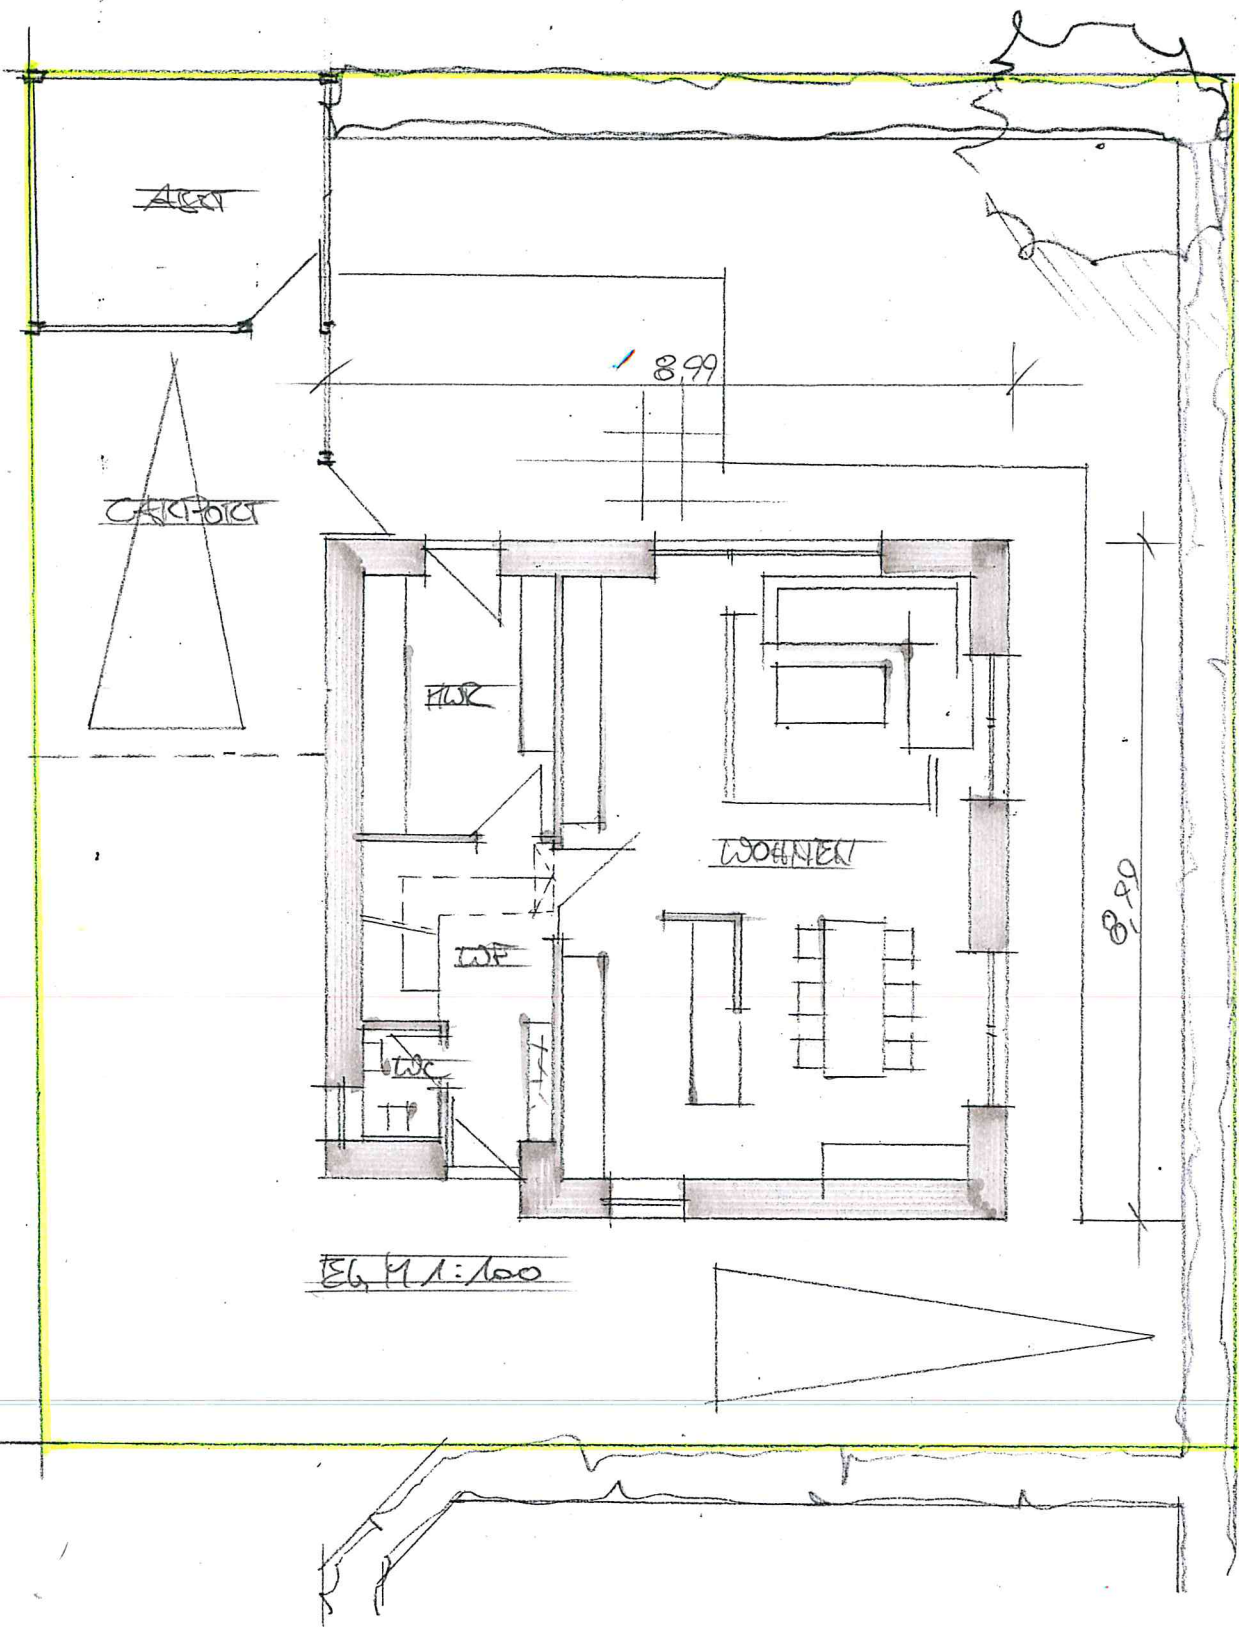

IV LOEWEN/LAYSE
 HAUS II / LENTWICE
 SCHULSTR. 80 / HALLIDEL
 SEITE 1 MS m² / SEITE 2 35 m²



bogt & Bischoff
 Holzbau GmbH
 Industriest. 47
 26188 Ederwecht
 Tel. 04405/49749
 Fax 04405/939713

