


Industriegebiet  
Am Autobahnkreuz - Oldenburg Nord

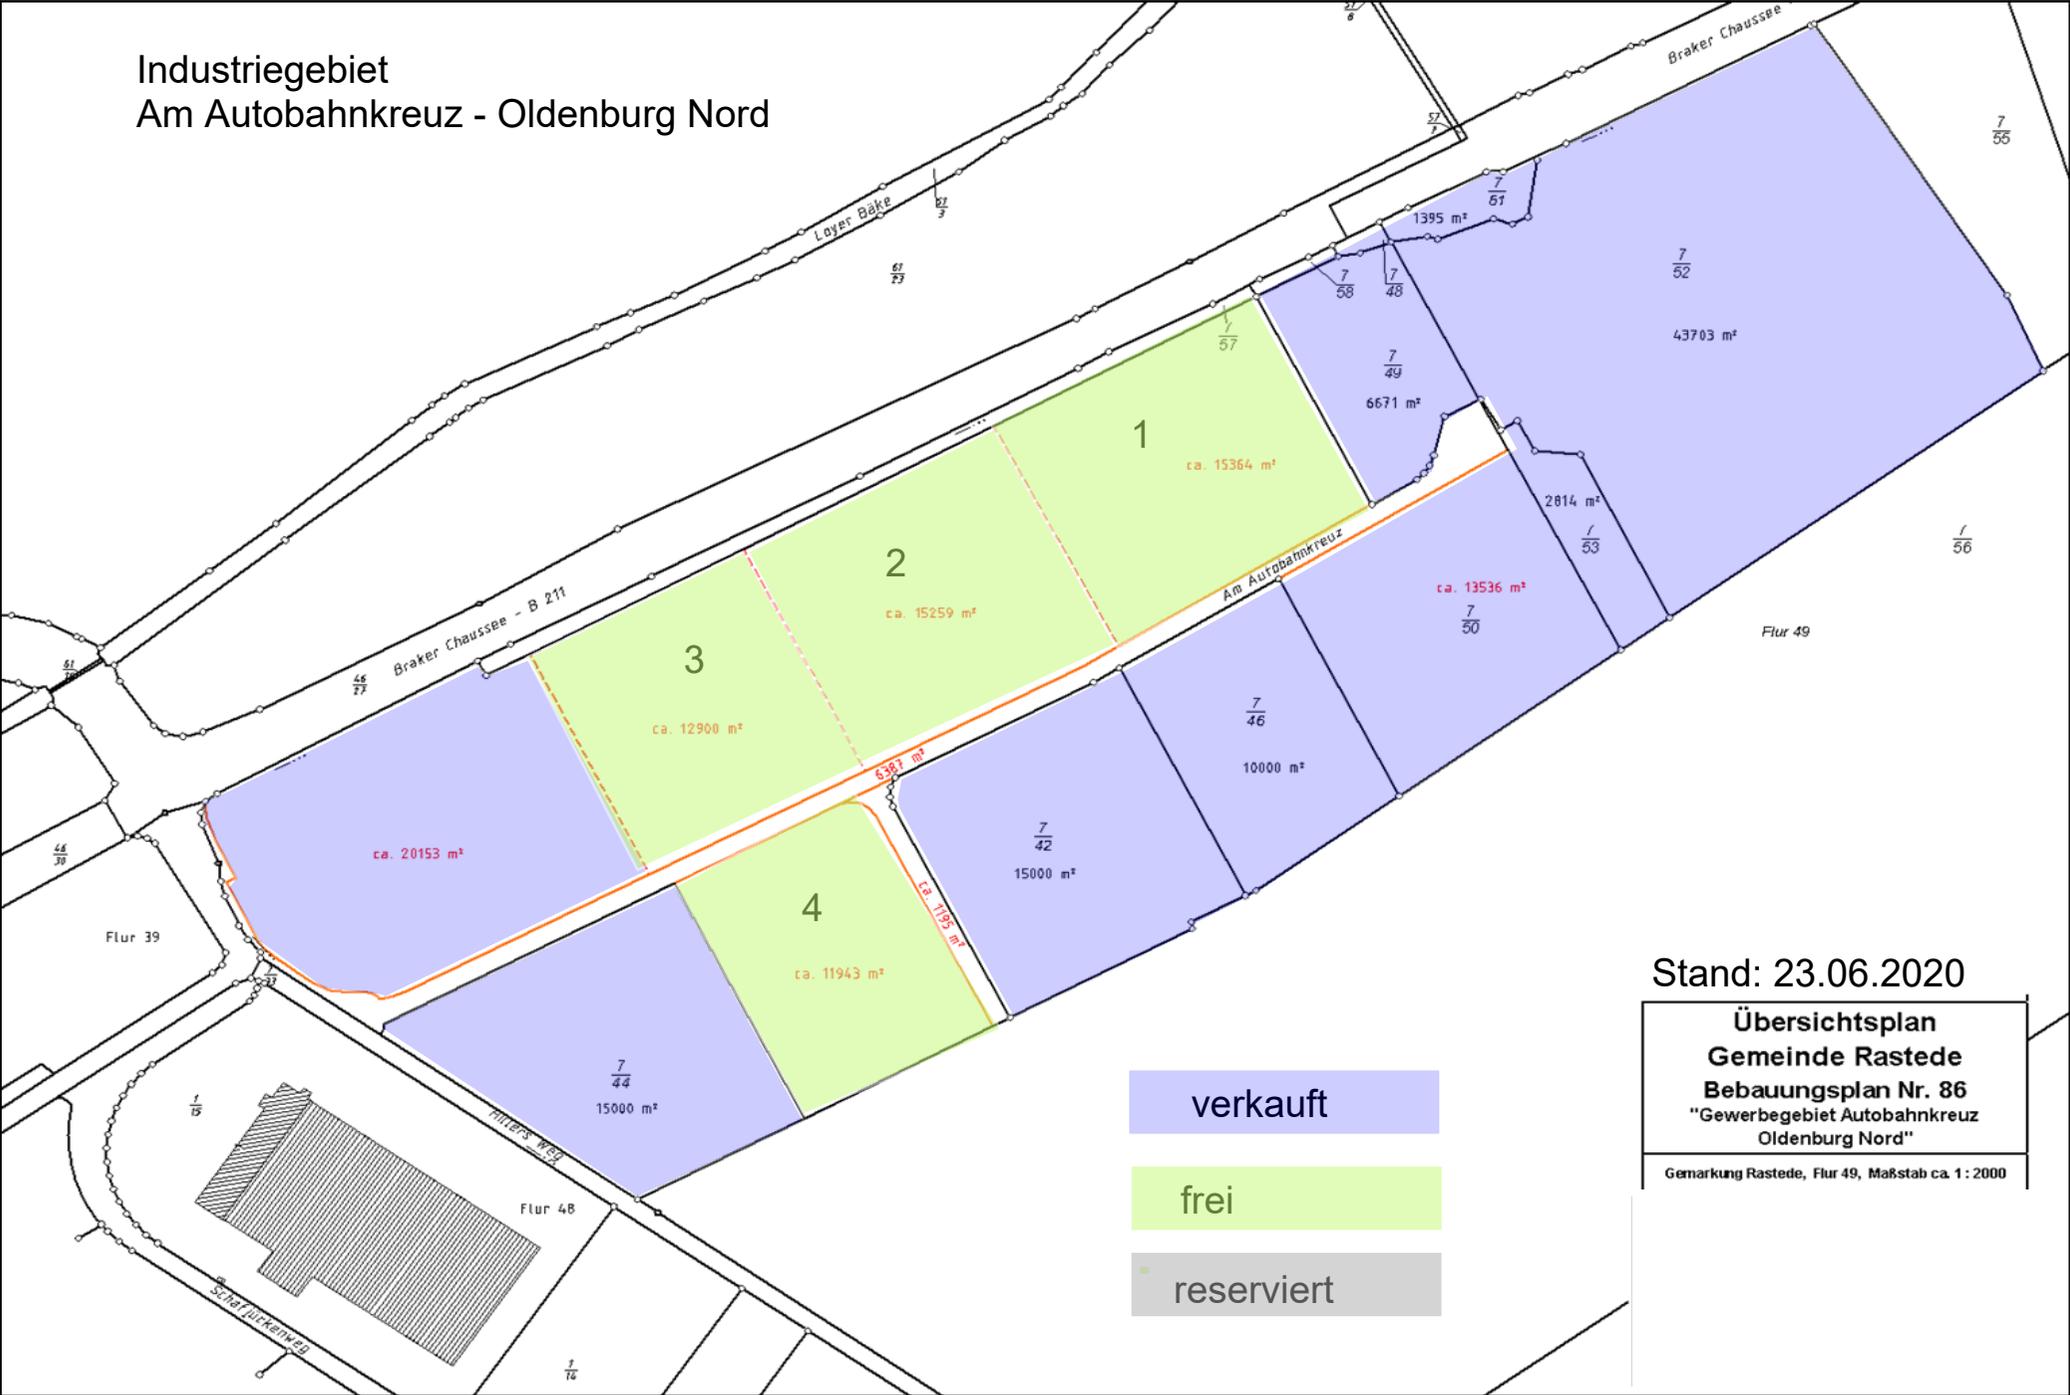

Stand: 23.06.2020

**Übersichtsplan**  
**Gemeinde Rastede**  
**Bebauungsplan Nr. 86**  
**"Gewerbegebiet Autobahnkreuz**  
**Oldenburg Nord"**  
 Gemarkung Rastede, Flur 49, Maßstab ca. 1 : 2000

verkauft

frei

reserviert