




Gemeinde Rastede

80. Flächennutzungsplanänderung und Vorhabenbezogener Bebauungsplan Nr. 19 „Gewerbeflächen Moorweg“

Vorhabenträger:


Horst Bohmann Immobilien GmbH & Co. KG
Kleibroker Straße 99
26180 Rastede

80. Flächennutzungsplanänderung

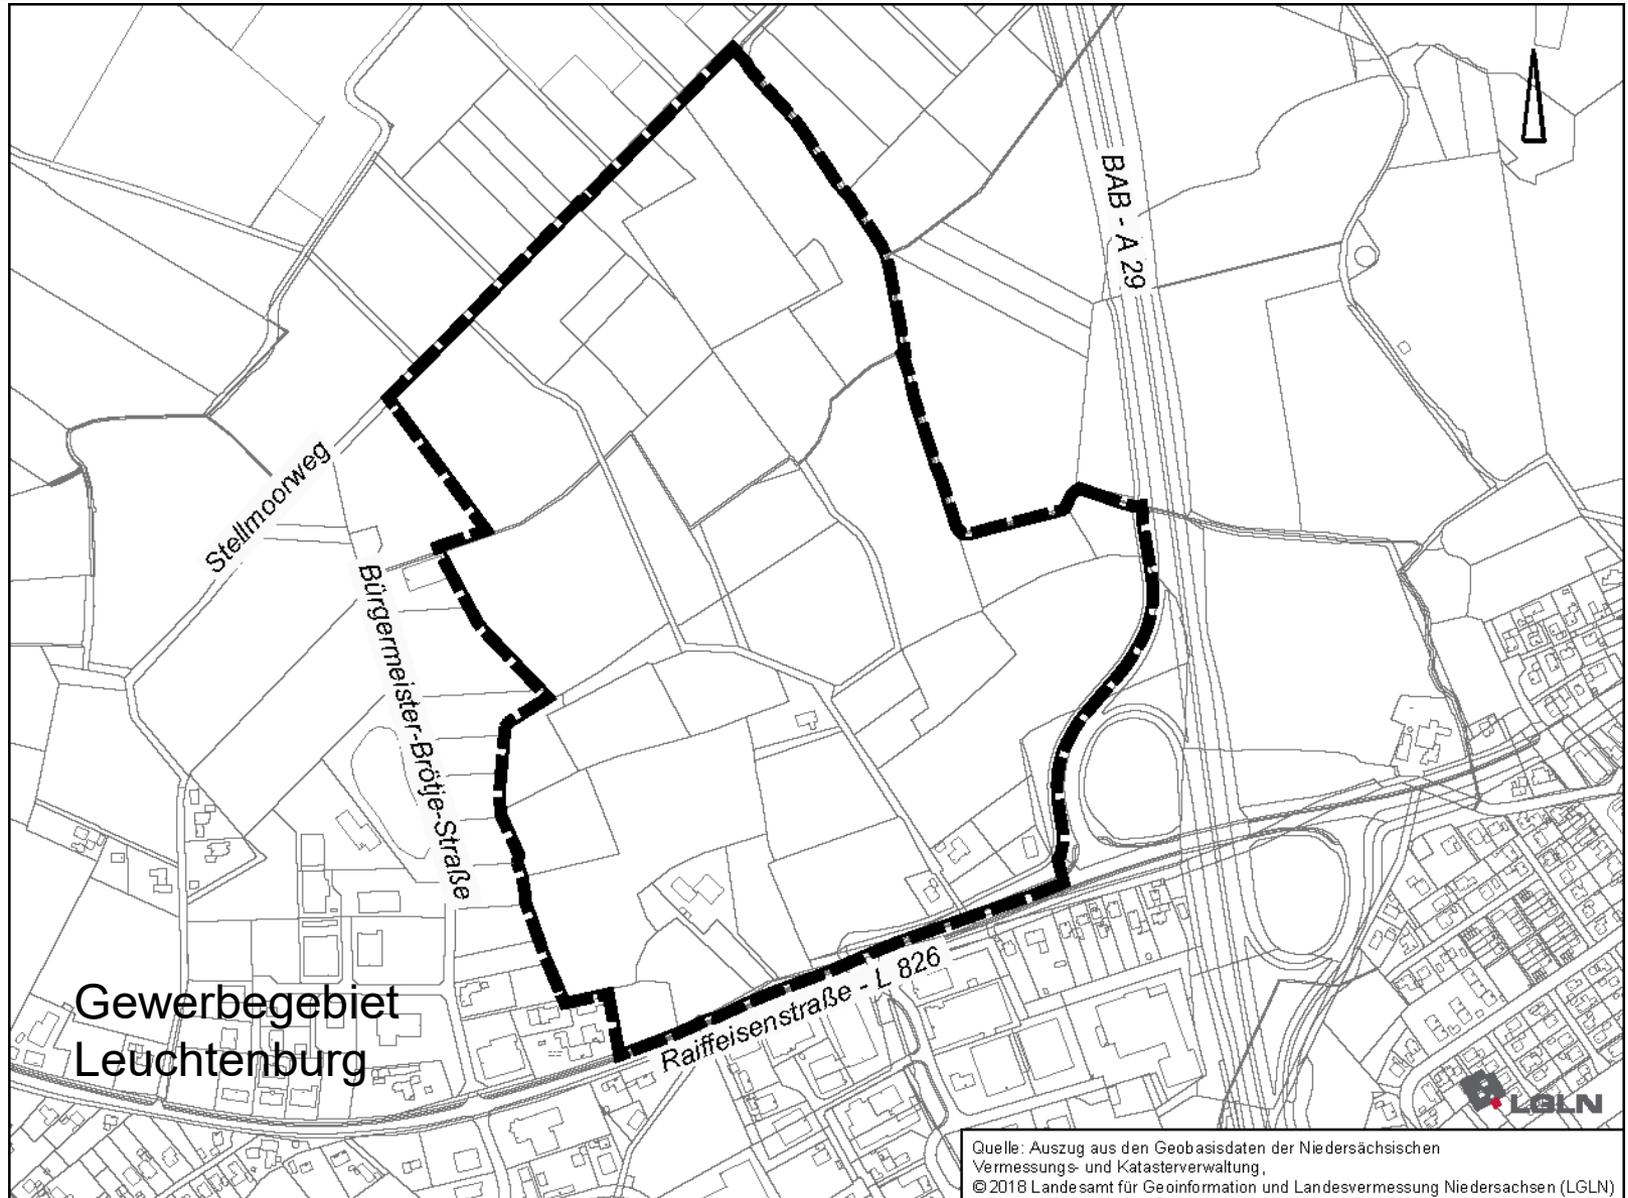

Quelle: Auszug aus den Geobasisdaten der Niedersächsischen Vermessungs- und Katasterverwaltung,
© 2018 Landesamt für Geoinformation und Landesvermessung Niedersachsen (LGLN)



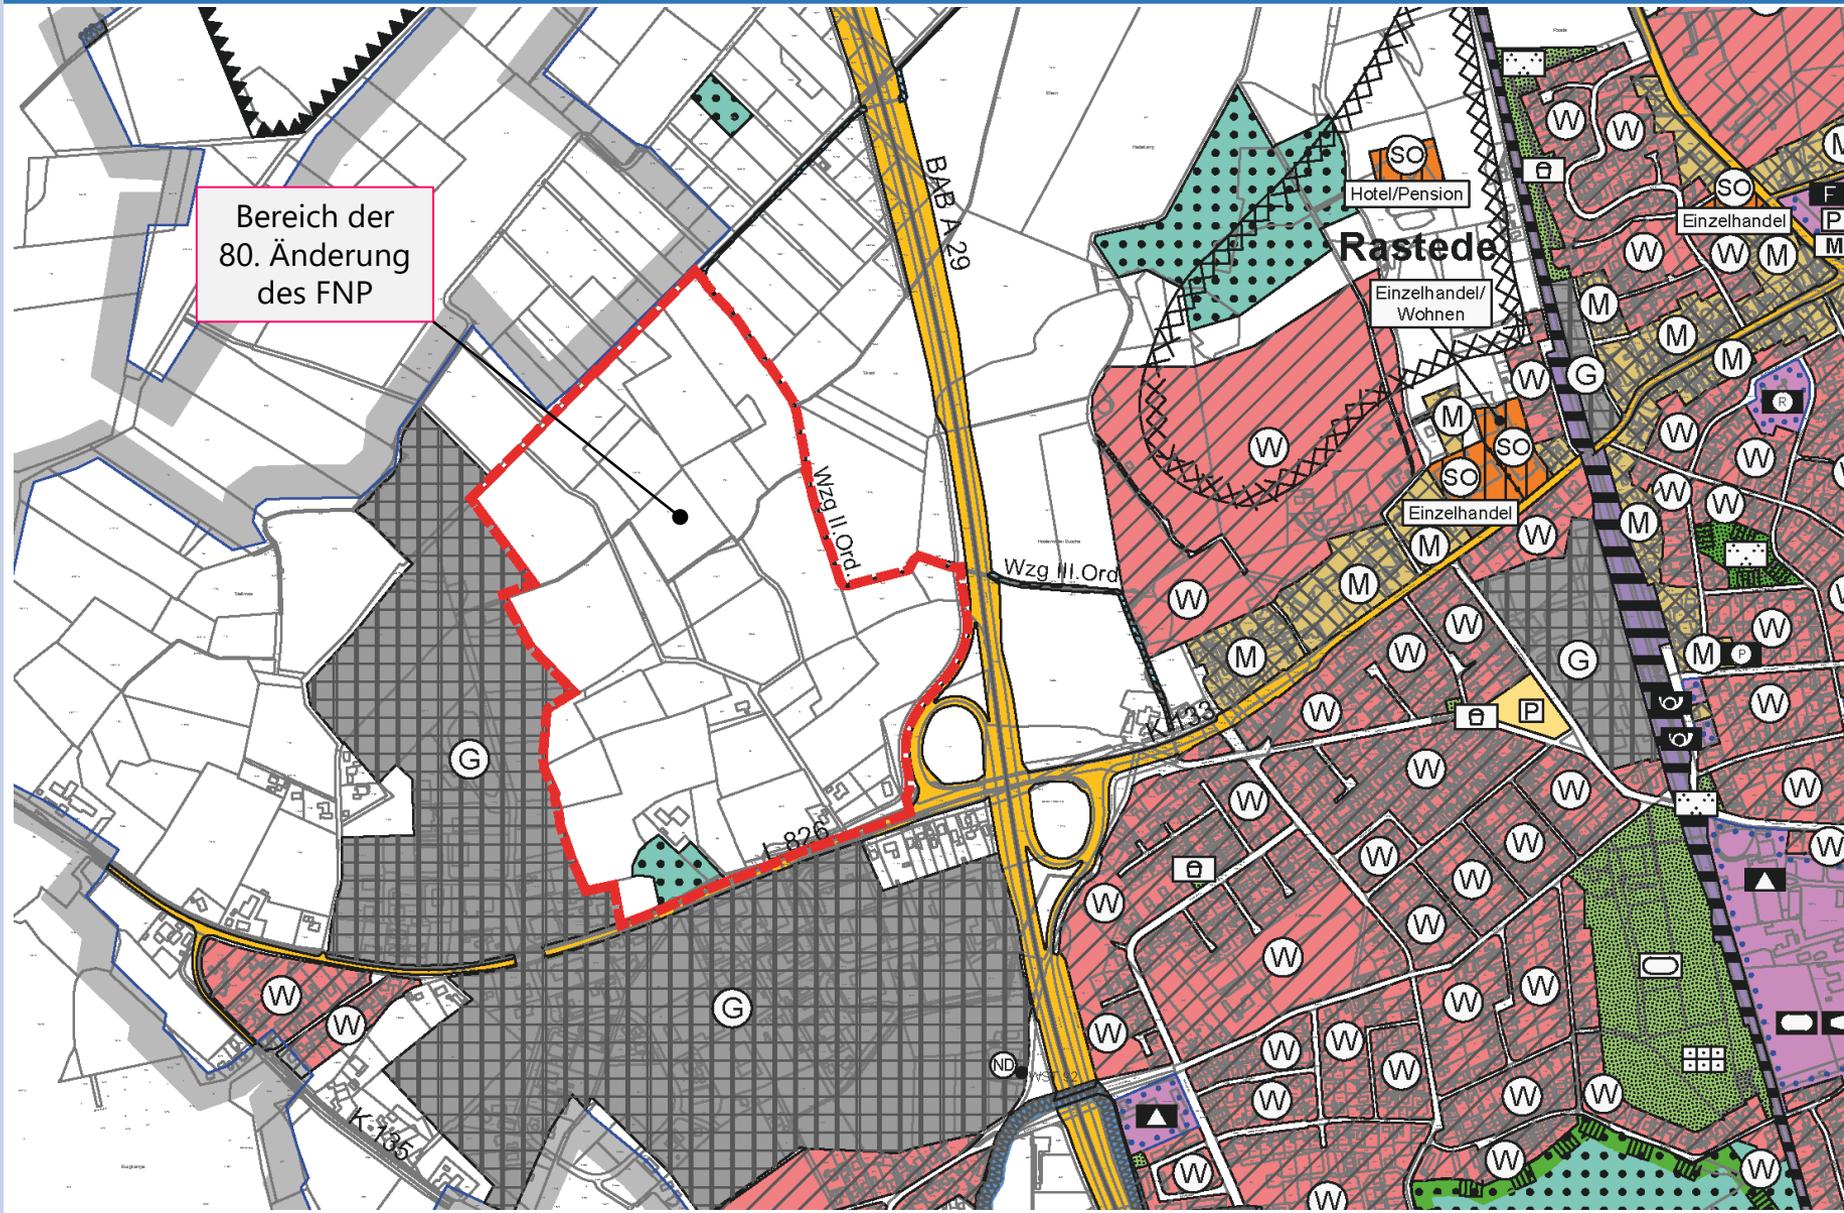

Bereich der
80. Änderung
des FNP

Rastede

Ausschnitt aus der Neuzeichnung des Flächennutzungsplanes, mit 80. FNP-Änderung

Erfordernis, Anlass und Ziele der Planung

- Die bestehenden Gewerbegebiete sind beinahe vollständig belegt oder zumindest reserviert, so dass das derzeitige Angebot an gewerblichen Bauflächen in der Gemeinde nicht ausreichend ist, um die vorhandene Nachfrage von Gewerbebetrieben adäquat zu bedienen.
- Ermittelter Bedarf bis 2030 **von 33,8 ha**
- Größe des Änderungsbereiches **41,4 ha**
- Derzeit fragen neben dem Unternehmen des Vorhabenbezogenen Bebauungsplanes Nr. 19 bereits weitere 12 Unternehmen Flächen im Gebiet der 80. Flächennutzungsplanänderung nach. Die Nachfrage entspricht ca. 10-12 ha, davon fragt ein Betrieb bereits 6 ha an. Insofern sind bereits 50 % der in der 80. Flächennutzungsplanänderung dargestellten Flächen belegt.


Erfordernis, Anlass und Ziele der Planung

- Mit der Darstellung von gewerblichen Bauflächen wird die Gemeinde Rastede ihrer mittelzentralen Bedeutung gerecht.
- Ein bereits bestehender gewerblicher Schwerpunkt in der Gemeinde Rastede wird weiter ausgebaut.
- Eine besondere Qualität des Gebietes stellt seine Lage im Verkehrsnetz dar; das Plangebiet bietet sich daher insbesondere für Gewerbebetriebe an, für die ein direkter Anschluss an die Bundesautobahn ein wichtiges Standortkriterium darstellt.

Vorliegende Gutachten

- NWP Planungsgesellschaft mbH: **Faunistisches Gutachten** zur 80. Änderung des Flächennutzungsplans „Gewerbegebiet Moorweg“, Gemeinde Rastede: Brutvögel, Amphibien, Fledermäuse, Libellen, Heuschrecken & Rastvögel, Oldenburg, 18.04.2020
- Ingenieurbüro Börjes: Gemeinde Rastede Erschließung „Gewerbegebiet Moorweg“, **Entwässerungskonzept Oberflächenwasser**, Erläuterungsbericht, Hydraulische Berechnungen, Pläne, Unterlagen, Westerstede, Februar 2021
- Ing.-Büro Roelcke & Schwerdhelm: Gemeinde Rastede: **Verkehrsuntersuchung** Gewerbegebiet Moorweg (Erweiterung): Varel, 21. Oktober 2020
- Zech Ingenieurgesellschaft mbH: **Schalltechnischer Bericht** Nr. LL 15424.1/02 zur gewerblichen Entwicklung westlich der A 29 in 26180 Rastede, Lingen, 05.03.2021

Es gilt die BauNVO 2017

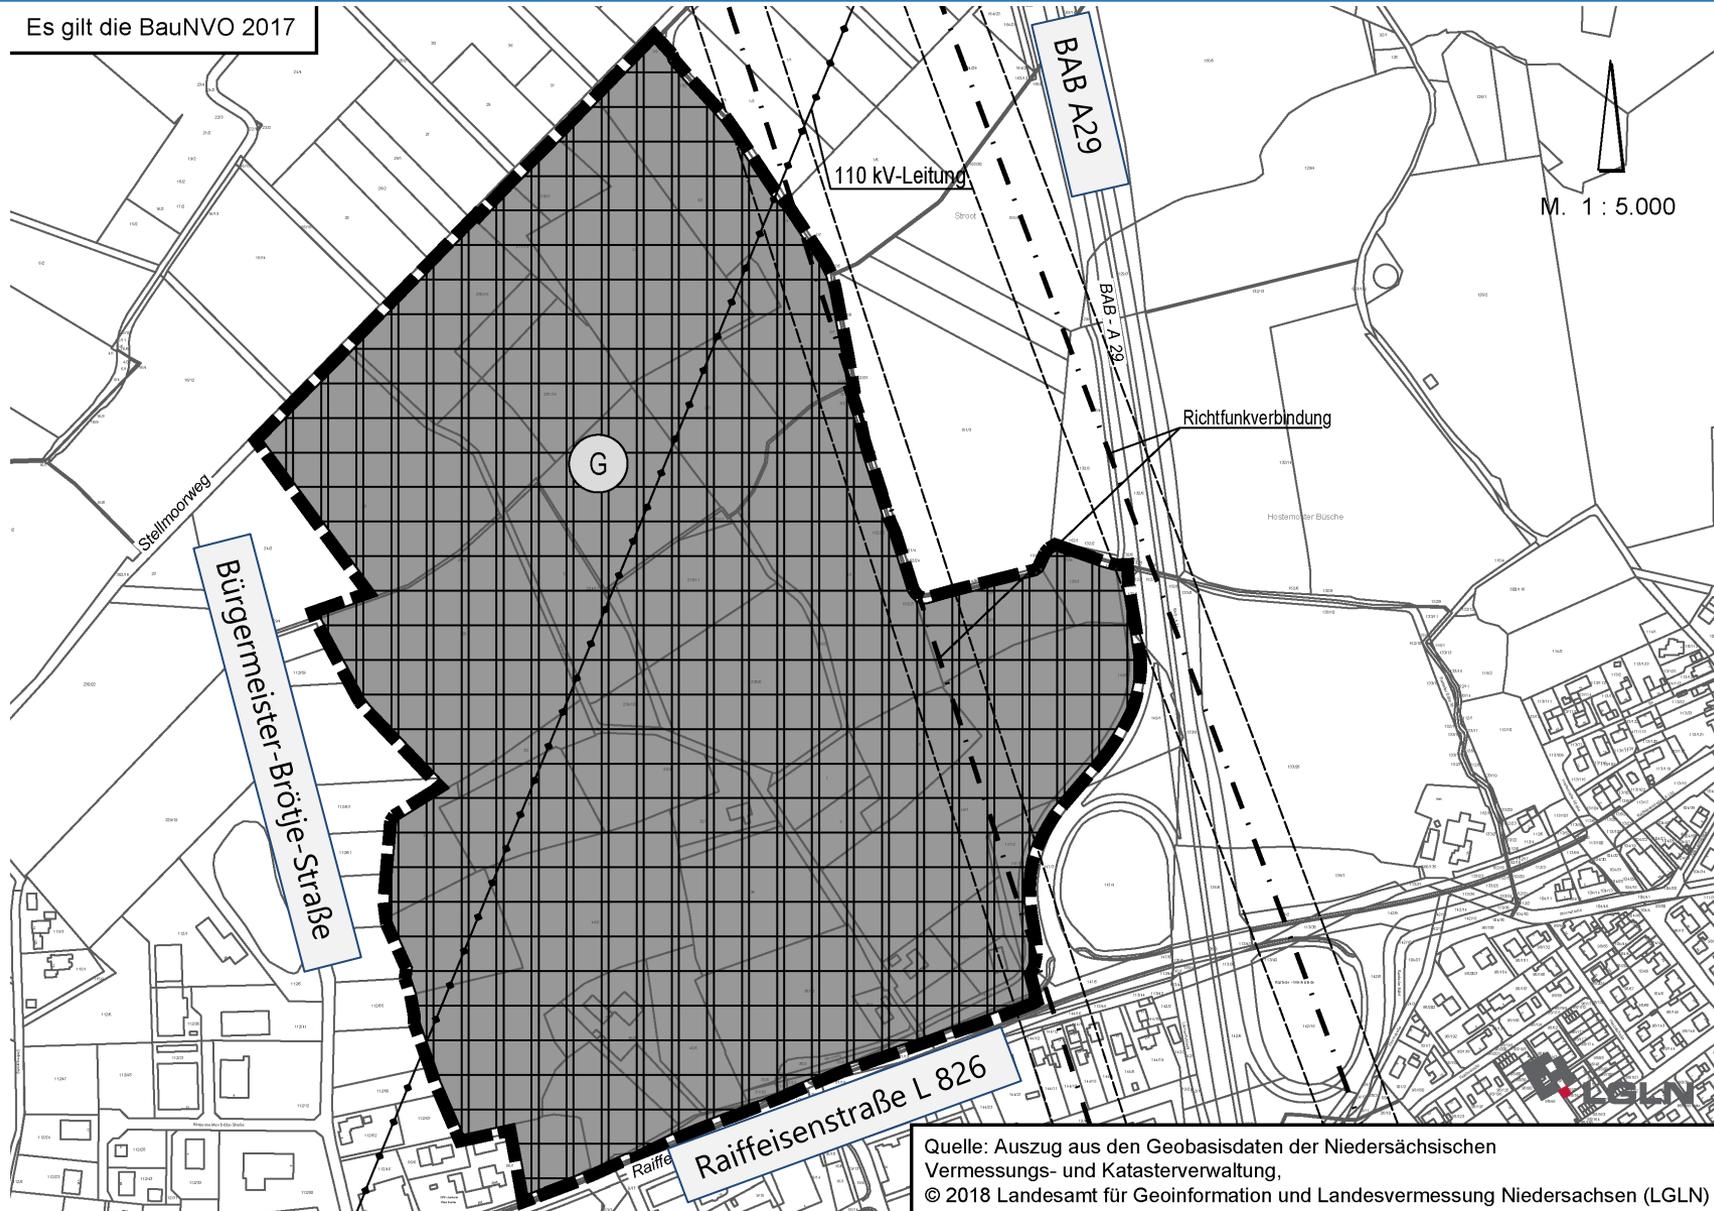

Quelle: Auszug aus den Geobasisdaten der Niedersächsischen Vermessungs- und Katasterverwaltung,
© 2018 Landesamt für Geoinformation und Landesvermessung Niedersachsen (LGLN)

Verfahren gemäß § 4 (2) BauGB

Im Zuge der Beteiligung der Behörden und sonstigen Träger öffentlicher Belange gemäß § 4 (1) BauGB wurden insbesondere folgende Anregungen vorgetragen:

- Fragen der **Bedarfsbegründung** zum Umfang der dargestellten Flächen

→ Beschluss des OVG Lüneburg zum Bebauungsplan Nr. 86 „Gewerbegebiet Autobahnkreuz Oldenburg-Nord“ der Gemeinde Rastede vom 03.12.2008 vor (1 MN 257/08): Nach der Beschlussbegründung ist eine Gemeinde nicht verpflichtet, den Bedarf an Industrieflächen durch eine Bedarfsanalyse oder durch einen statistisch-konkreten Nachweis mit entsprechenden Zahlen zu untermauern. Verwiesen wird in dem Beschluss des OVG auch auf einen Beschluss des Bundesverwaltungsgerichts (4 NB 21.95) von 1995 wonach der Leitsatz lautet: Die Gemeinde besitzt für die Frage der städtebaulichen Erforderlichkeit ein sehr weites planerisches Ermessen. Die Gemeinde soll gerade bewusst Städtebaupolitik betreiben. Einer „Bedarfsanalyse“ bedarf es nicht.

Verfahren gemäß § 4 (2) BauGB

Im Zuge der Beteiligung der Behörden und sonstigen Träger öffentlicher Belange gemäß § 4 (1) BauGB wurden insbesondere folgende Anregungen vorgetragen:

- Hinweise zur **Überplanung von landwirtschaftlichen Nutzflächen**
→ Der Verkauf der Flächen war und ist freiwillig. Der Vorhabenträger/Gemeinde hat entsprechende Grundstücksverhandlungen mit den betroffenen Flächeneigentümern geführt und einvernehmliche Lösungen gefunden. Das landwirtschaftliche Vorkaufsrecht wurde nicht entzogen, weil eine Verkehrsgenehmigung vorgelegen hat. Die Flächen wurden vor dem Hintergrund der beabsichtigten gewerblichen Entwicklung erworben. Mit der gewerblichen Entwicklung geht die Schaffung von Arbeitsplätzen einher. Die damit einhergehenden wirtschaftlichen Belange werden höher gewichtet als die Belange der Landwirtschaft.

Verfahren gemäß § 4 (2) BauGB

Im Zuge der Beteiligung der Behörden und sonstigen Träger öffentlicher Belange gemäß § 4 (1) BauGB wurden insbesondere folgende Anregungen vorgetragen:


- Belange der Bundesautobahn BAB A 29 sowie weiterer klassifizierter Erschließungsstraßen
- Hinweise der Versorgungsträger zu Leitungen, etc.

Verfahren gemäß § 3 (2) BauGB


Im Zuge der öffentlichen Auslegung gemäß § 3 (2) BauGB wurden folgende Anregungen vorgetragen:

- Es wurden keine Stellungnahmen abgegeben.

Es gilt die BauNVO 2017

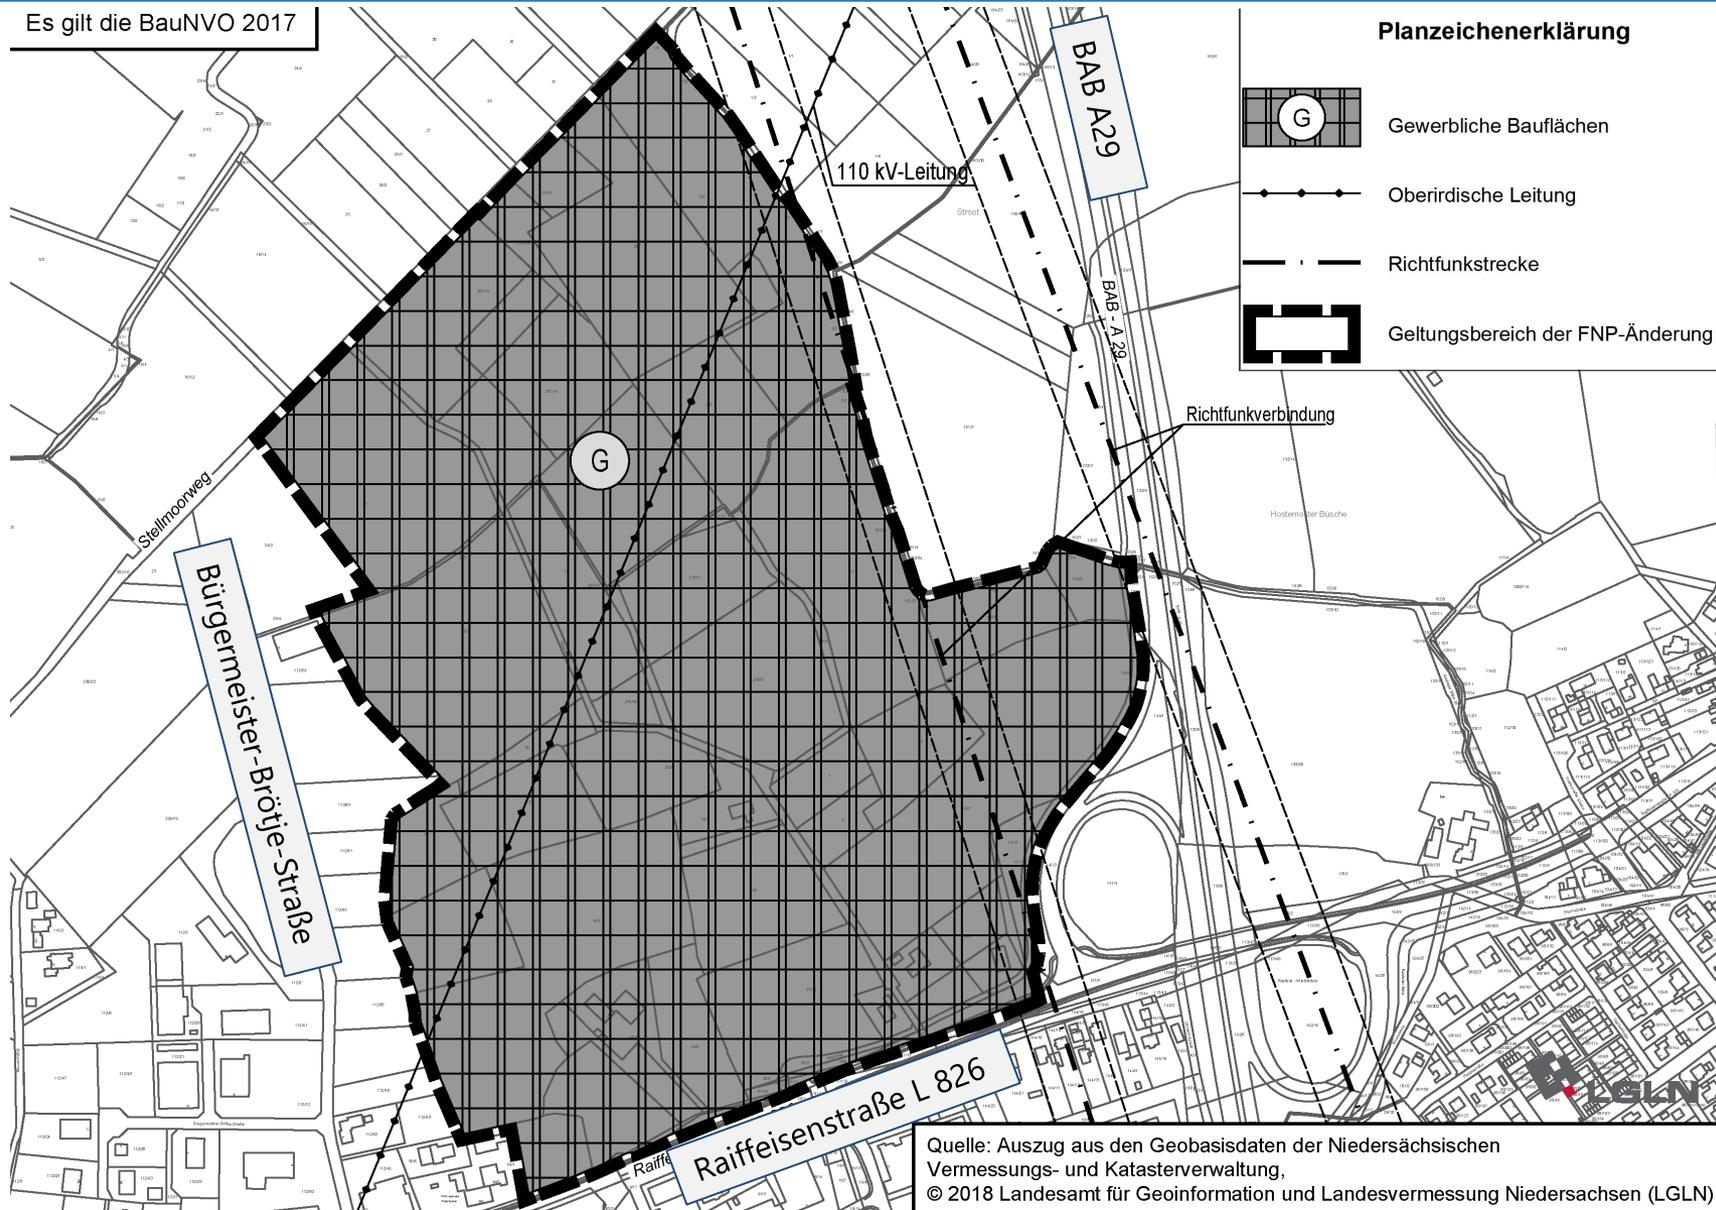

Vorhabenbezogener Bebauungsplan Nr. 19
„Gewerbeflächen Moorweg“

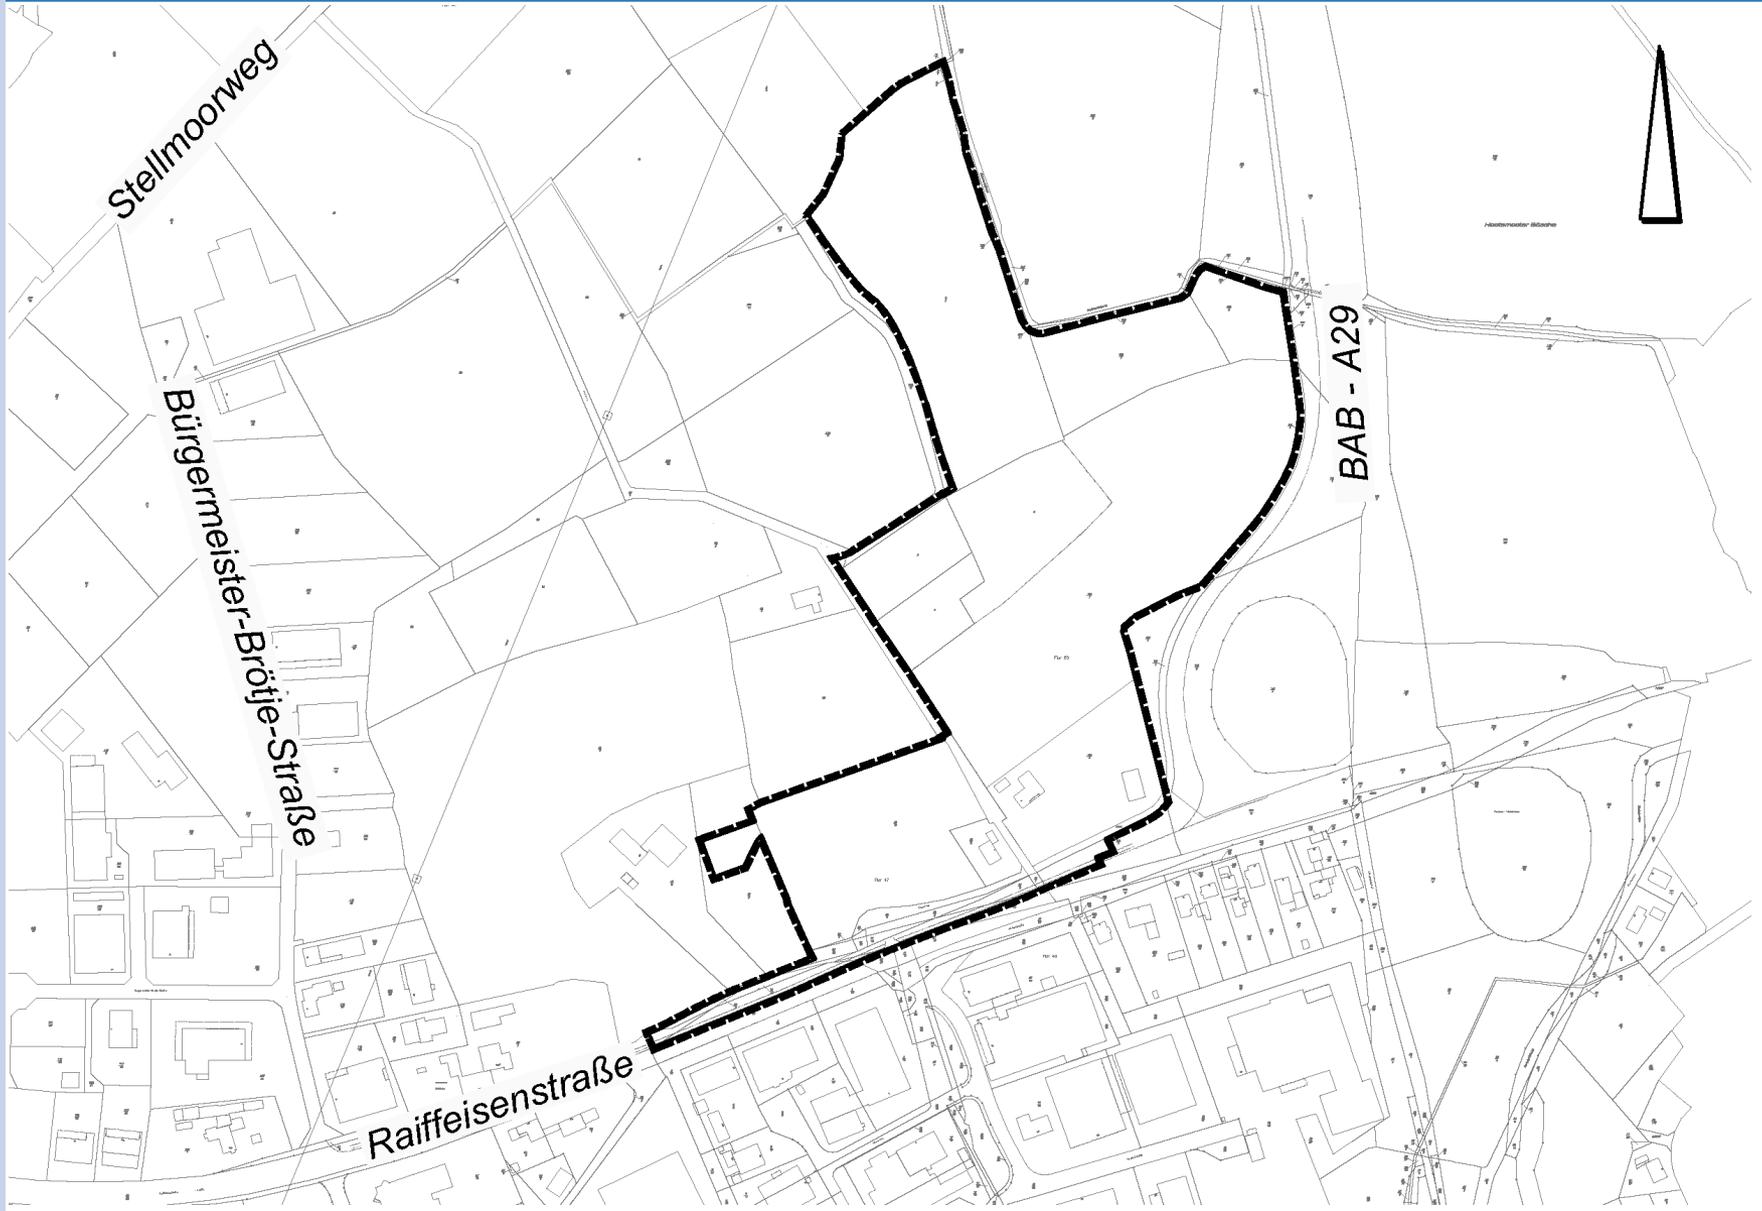


Erfordernis, Anlass und Ziele der Planung

- Das Plangebiet beinhaltet einen ersten Bauabschnitt der 80. Flächennutzungsplanänderung.
- Mit der Aufstellung des Vorhabenbezogenen Bebauungsplanes Nr. 19 soll die Standortverlagerung eines in der Gemeinde Rastede bereits ansässigen Gewerbebetriebes planungsrechtlich abgesichert werden.
- Der Gewerbebetrieb plant die Errichtung eines Entsorgungsfachbetriebes sowie eines Baubetriebes im Plangebiet. Der Entsorgungsfachbetrieb ist im Bereich der Gemeinde Rastede für die Sammlung der Wert- und Recyclingstoffe (Altpapier) zuständig.
- Derzeit sind die Betriebe an der Kleibroker Straße ansässig. Am bestehenden Standort sind keine räumlichen Erweiterungspotenziale mehr vorhanden.
- Außerdem soll im Plangebiet der Recyclinghof des Landkreises Ammerland untergebracht werden. Hier sollen Anwohner ihre Grünabfälle, Altpapier, Elektroschrott usw. abgeben können.

Vorhaben- und Erschließungsplan



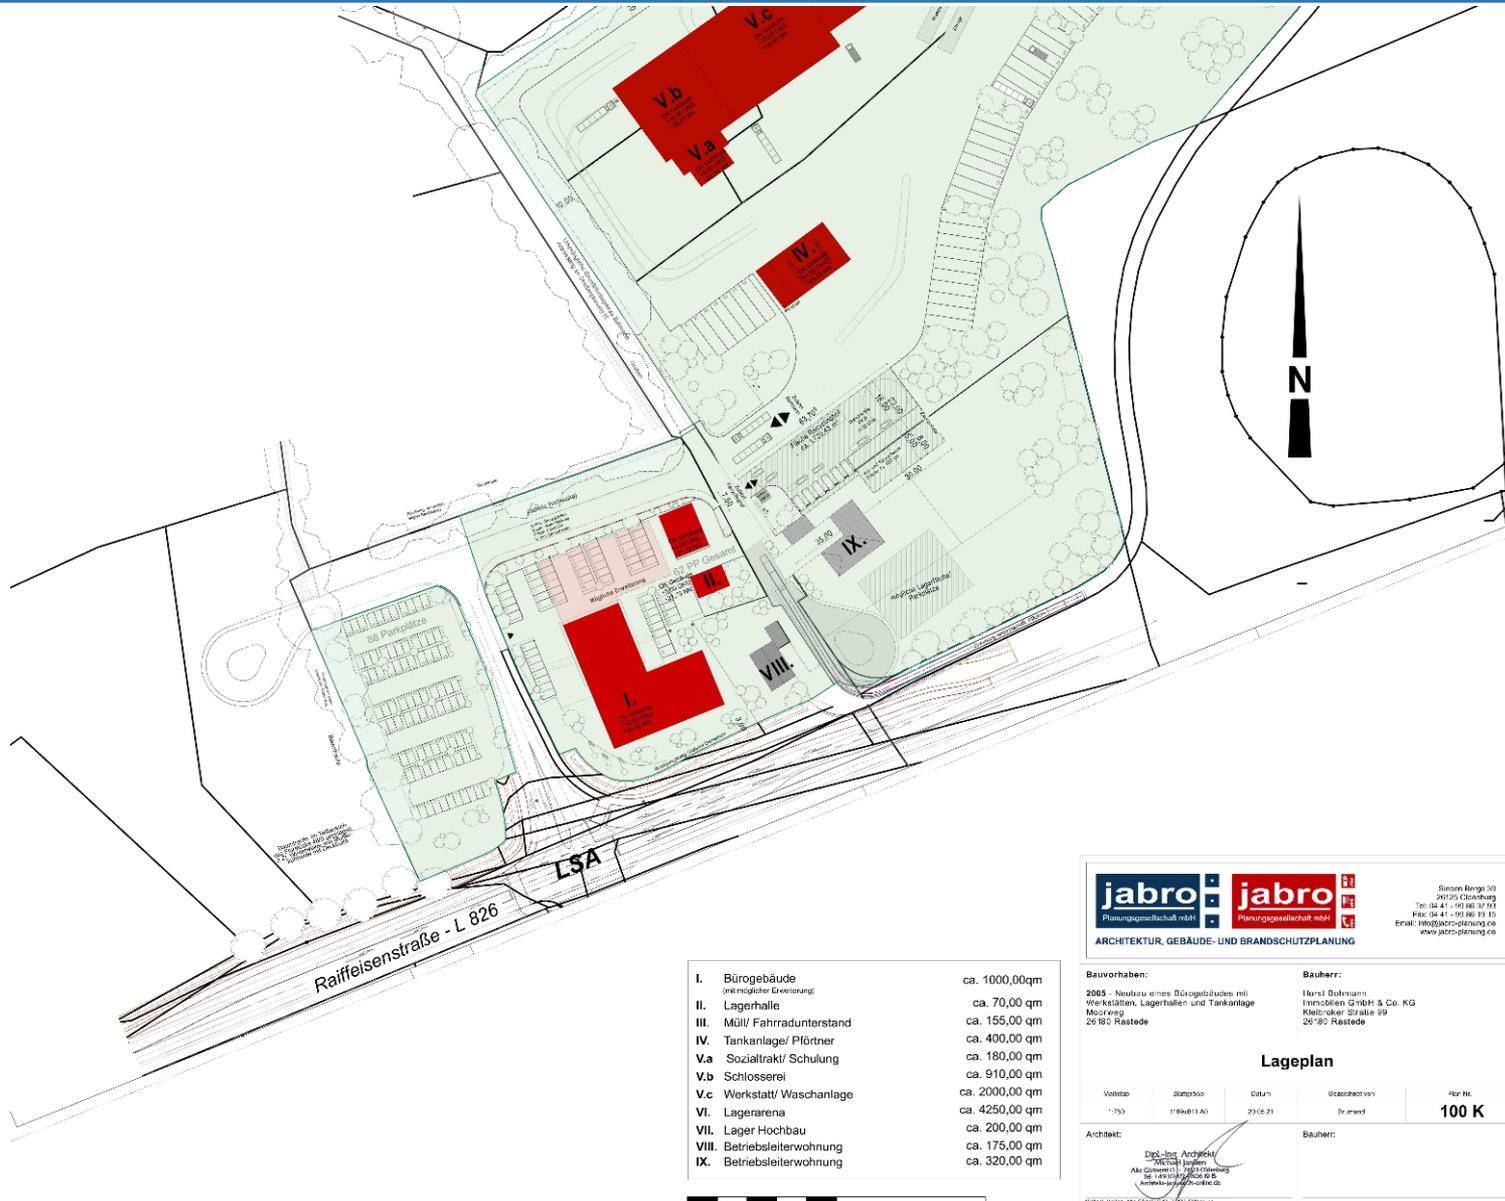

I. Bürogebäude (mit möglicher Erweiterung)	ca. 1000,00qm
II. Lagerhalle	ca. 70,00 qm
III. Müll/ Fahrradunterstand	ca. 155,00 qm
IV. Tankanlage/ Pflörtner	ca. 400,00 qm
V.a Sozialtrakt/ Schulung	ca. 180,00 qm
V.b Schlosserei	ca. 910,00 qm
V.c Werkstatt/ Waschanlage	ca. 2000,00 qm
VI. Lagerarena	ca. 4250,00 qm
VII. Lager Hochbau	ca. 200,00 qm
VIII. Betriebsleiterwohnung	ca. 175,00 qm
IX. Betriebsleiterwohnung	ca. 320,00 qm



Simon Bemp 59
291729 Oldenburg
Tel: 04 41 - 191 86 11 13
Fax: 04 41 - 191 86 11 15
Email: info@jabro-planung.de
www.jabro-planung.de

Bauvorhaben:
2005 - Neubau eines Bürogebäudes mit
Werkstätten, Lagerhallen und Tankanlage
Moorweg
26 180 Rastede

Bauherr:
Harald Dohmann
Immobilien GmbH & Co. KG
Kleinförker Straße 99
26 180 Rastede

Lageplan

Vollsize	Blattgröße	Datum	Gezeichnet von	Blatt Nr.
1:750	118x811 A0	2016.21	Sturwald	100 K


Architekt:	Bauherr:
Dipl.-Ing. Architekt 2007/03/16 Ale. Göttemeier Tel. 0441 191 86 11 13 ale@gjabro-planung.de	

© 2016, 2017, 2018, 382



Vorliegende Gutachten

- NWP Planungsgesellschaft mbH: Faunistisches Gutachten zur 80. Änderung des Flächennutzungsplans „Gewerbegebiet Moorweg“, Gemeinde Rastede: Brutvögel, Amphibien, Fledermäuse, Libellen, Heuschrecken & Rastvögel, Oldenburg, 18.04.2020
- Ingenieurbüro Börjes: Gemeinde Rastede Erschließung „Gewerbegebiet Moorweg“, Entwässerungskonzept Oberflächenwasser, Erläuterungsbericht, Hydraulische Berechnungen, Pläne, Unterlagen, Westerstede, Februar 2021
- Ing.-Büro Roelcke & Schwerdhelm: Gemeinde Rastede: Verkehrsuntersuchung Gewerbegebiet Moorweg (Erweiterung): Varel, 21. Oktober 2020
- Zech Ingenieurgesellschaft mbH: Schalltechnischer Bericht Nr. LL 15424.1/02 zur gewerblichen Entwicklung westlich der A 29 in 26180 Rastede, Lingen, 05.03.2021
- Ingenieurbüro Prante: Grobplanung: Bebauungsplan Nr. 116 a-c; Anschluss L 826 (Raiffeisenstraße), Lageplan, Rastede, 25.08.2020

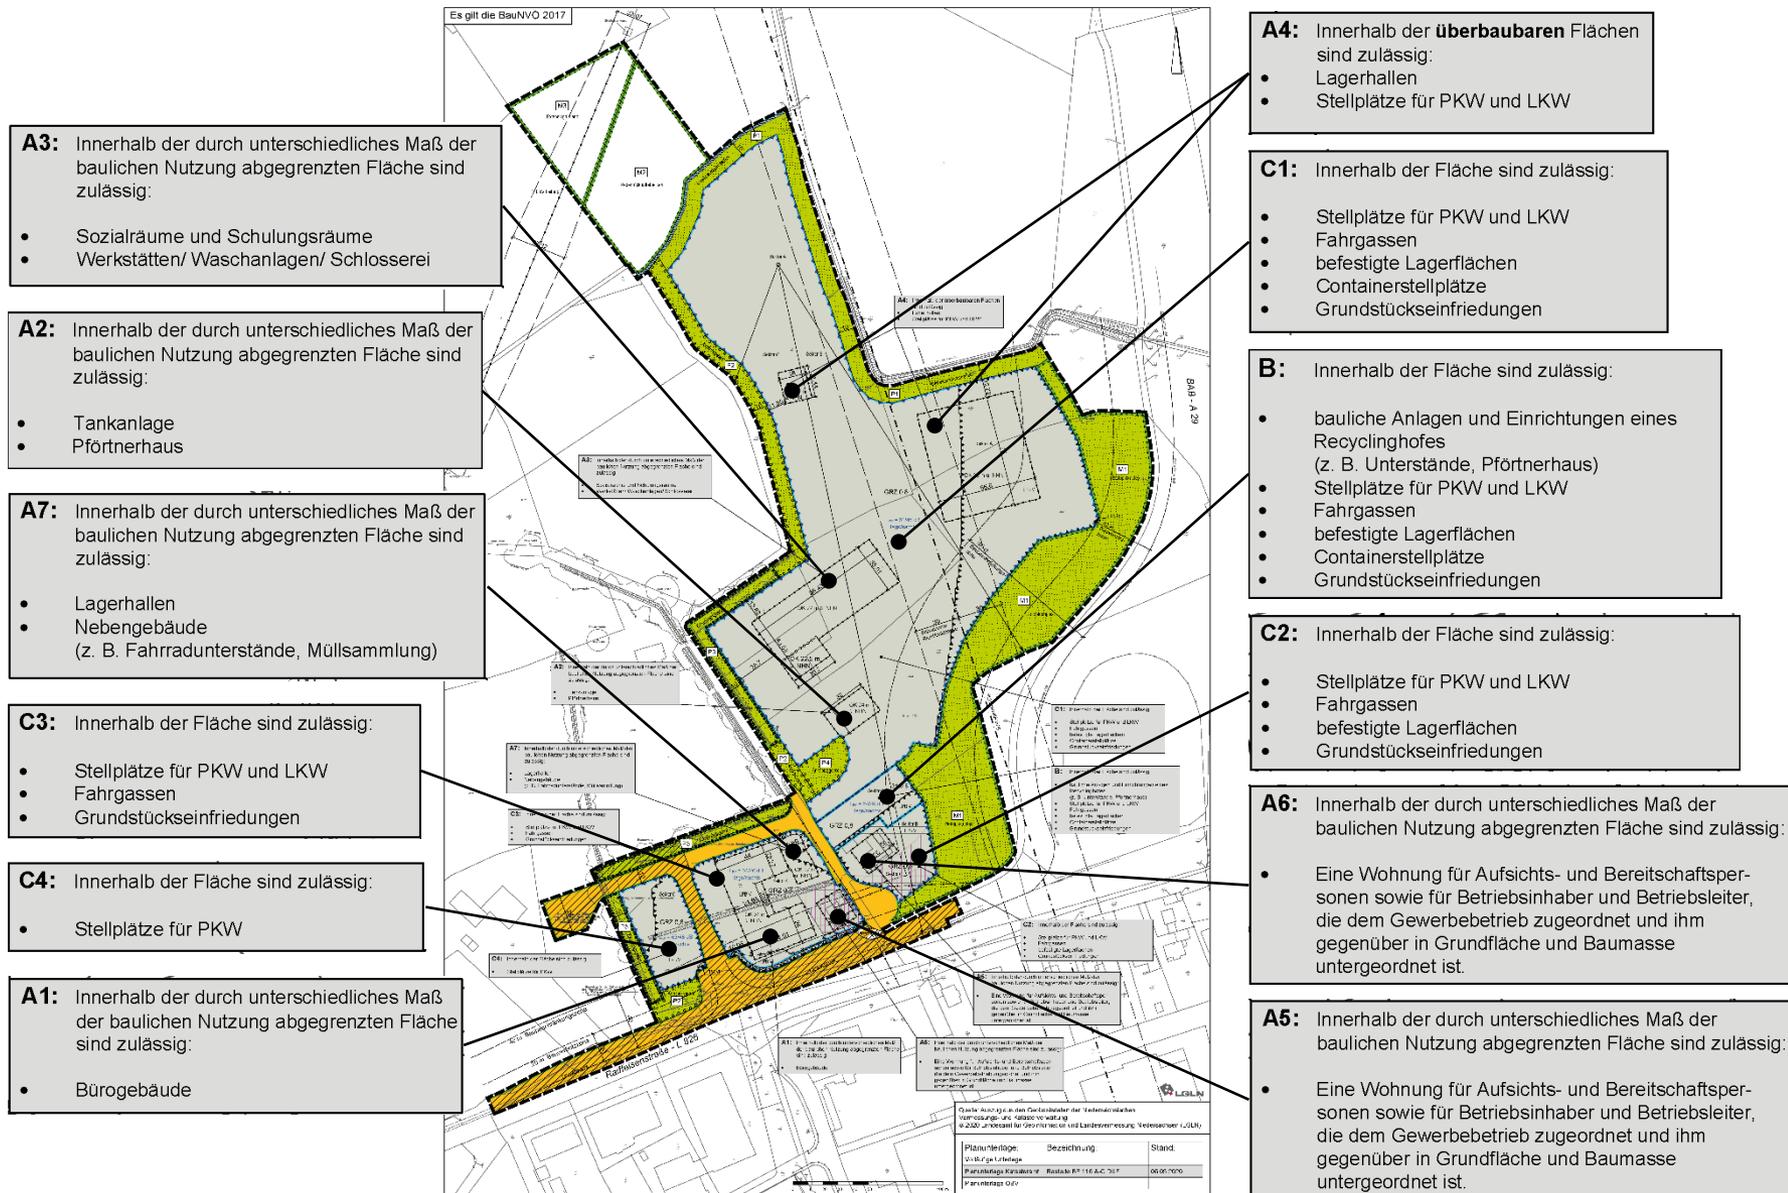

Verfahren gemäß § 4 (2) BauGB

Im Zuge der Beteiligung der Behörden und sonstigen Träger öffentlicher Belange gemäß § 4 (2) BauGB wurden insbesondere folgende Anregungen vorgetragen:

- Hinweise zu einzelnen Festsetzungen des Bebauungsplanes → redaktionelle Ergänzung der Firmenteile Zimmerei und Haustechnik
- Hinweise zum Vorhaben- und Erschließungsplan → redaktionelle Klarstellungen
- Hinweise zu Infrastruktureinrichtungen (Leitungen, Richtfunkstrecken etc.)
- Hinweise zu den Belangen der Landwirtschaft
- Hinweise aus Sicht der verkehrlichen Erschließung
- Hinweise aus Sicht des Bodenschutzes (kohlenstoffreiche Böden)
- Belange des Klimaschutzes
- Forderung nach einer erneuten Offenlage der Planunterlagen

Ergebnis: Die Anregungen sind in die Abwägung nach § 1 (7) BauGB eingestellt worden. Soweit relevant sind die Festsetzungen (ausschließlich zur Klarstellung) redaktionell im Bebauungsplan angepasst worden. Hinweise sind nachrichtlich in den Plan und die Begründung aufgenommen worden.

Die Größe des Plangebietes beträgt ca. **117.339 qm**.

Davon entfallen auf:


Bauflächen (A 1- A 5):	66.554 qm
Recyclinghof (Baufläche B):	1.782 qm
Straßenverkehrsflächen:	10.111 qm
Maßnahmenfläche M 1	15.768 qm
Maßnahmenfläche M 2	6.233 qm
Maßnahmenfläche M 3	4.230 qm
Pflanzfläche P 1	4.409 qm
Pflanzfläche P 2	3.449 qm
Pflanzfläche P 3	3.773 qm
Pflanzfläche P 4	727 qm
Wasserfläche	303 qm


Grünflächen insgesamt: 38.892 qm = 33,14 %

Verfahren gemäß § 3 (2) BauGB

Im Zuge der öffentlichen Auslegung gemäß § 3 (2) BauGB wurden folgende Anregungen vorgetragen:

- Es wurden keine Stellungnahmen abgegeben.

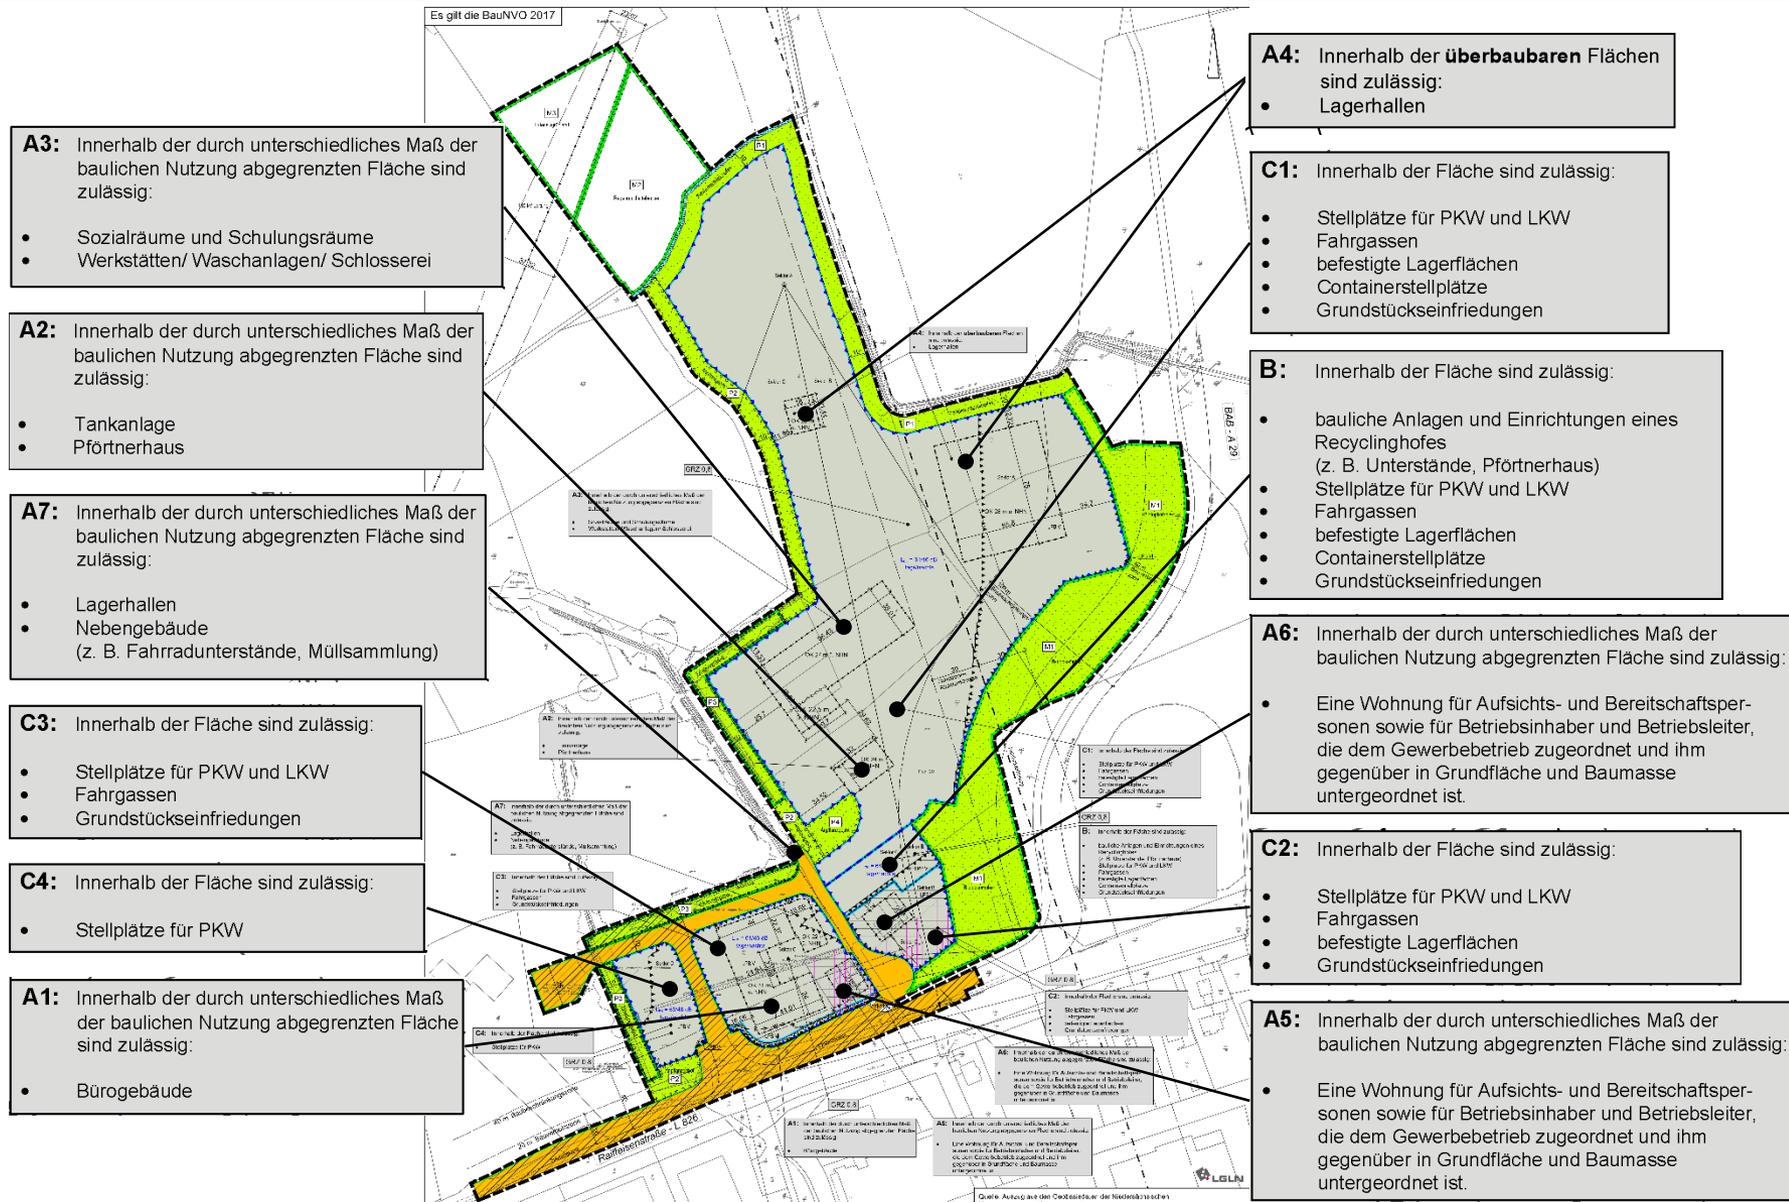

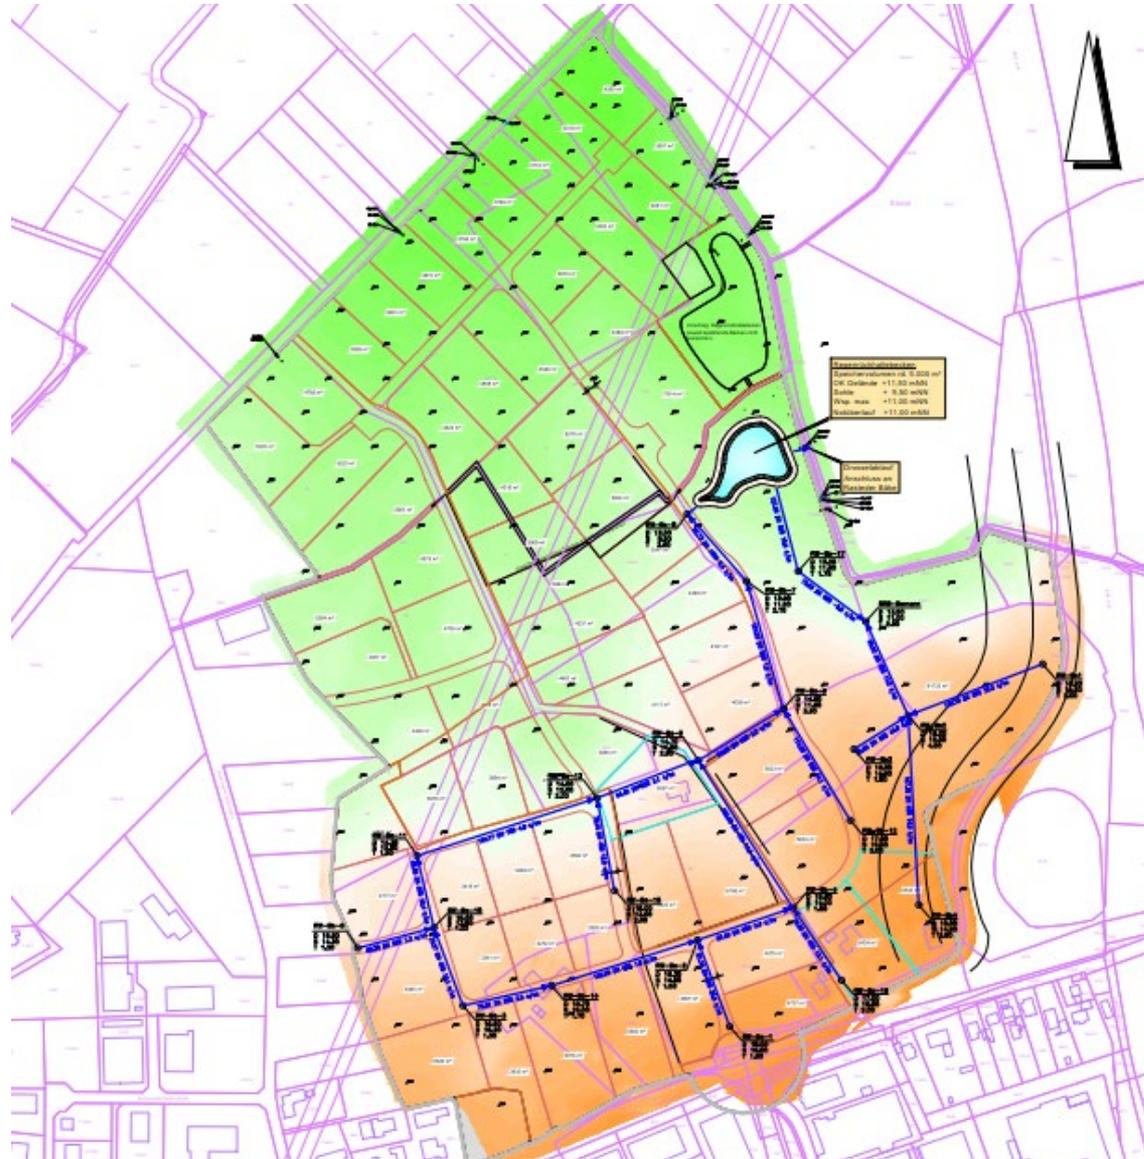

Vorlage-Nr. 2021/087 80. Änderung des F-Plans

Beschlussvorschlag:

Die im Rahmen der Beteiligung der Öffentlichkeit gemäß § 3 Abs. 2 Baugesetzbuch (BauGB) sowie der Beteiligung der Behörden und sonstigen Träger öffentlicher Belang gemäß § 4 Abs. 2 BauGB eingegangenen Stellungnahmen werden auf der Grundlage dieser Beschlussvorlage sowie der Sitzung des Ausschusses für Bau, Planung, Umwelt und Straßen vom 21.06.2021 berücksichtigt.

Die bisherige Beschlussfassung und Abwägung wird bestätigt.

Die 80. Änderung des Flächennutzungsplanes nebst Begründung und Umweltbericht wird beschlossen.

Vorlage-Nr. 2021/088 Vorhabenbezogener B-Plan Nr. 19

Beschlussvorschlag:

Die im Rahmen der Beteiligung der Öffentlichkeit gemäß § 3 Abs. 2 Baugesetzbuch (BauGB) sowie der Beteiligung der Behörden und sonstigen Träger öffentlicher Belang gemäß § 4 Abs. 2 BauGB eingegangenen Stellungnahmen werden auf der Grundlage dieser Beschlussvorlage sowie der Sitzung des Ausschusses für Bau, Planung, Umwelt und Straßen vom 21.06.2021 berücksichtigt.

Die bisherige Beschlussfassung und Abwägung wird bestätigt.

Der vorhabenbezogenen Bebauungsplanes Nr. 19 einschließlich Begründung und Umweltbericht wird gemäß § 1 Abs. 3 Baugesetzbuch in Verbindung mit § 10 Abs. 1 BauGB beschlossen