

Bebauungsvorschlag Vorwerk

Oldenburger Straße 100 // 26180 Rastede // 27.08.21
aktiv&irma Gruppe // Oldenburg




9grad
architektur



Bebauungsvorschlag Areal Vorwerk

Oldenburger Straße 100 // 26180 Rastede // 27.08.21

aktiv&irma Gruppe // Oldenburg

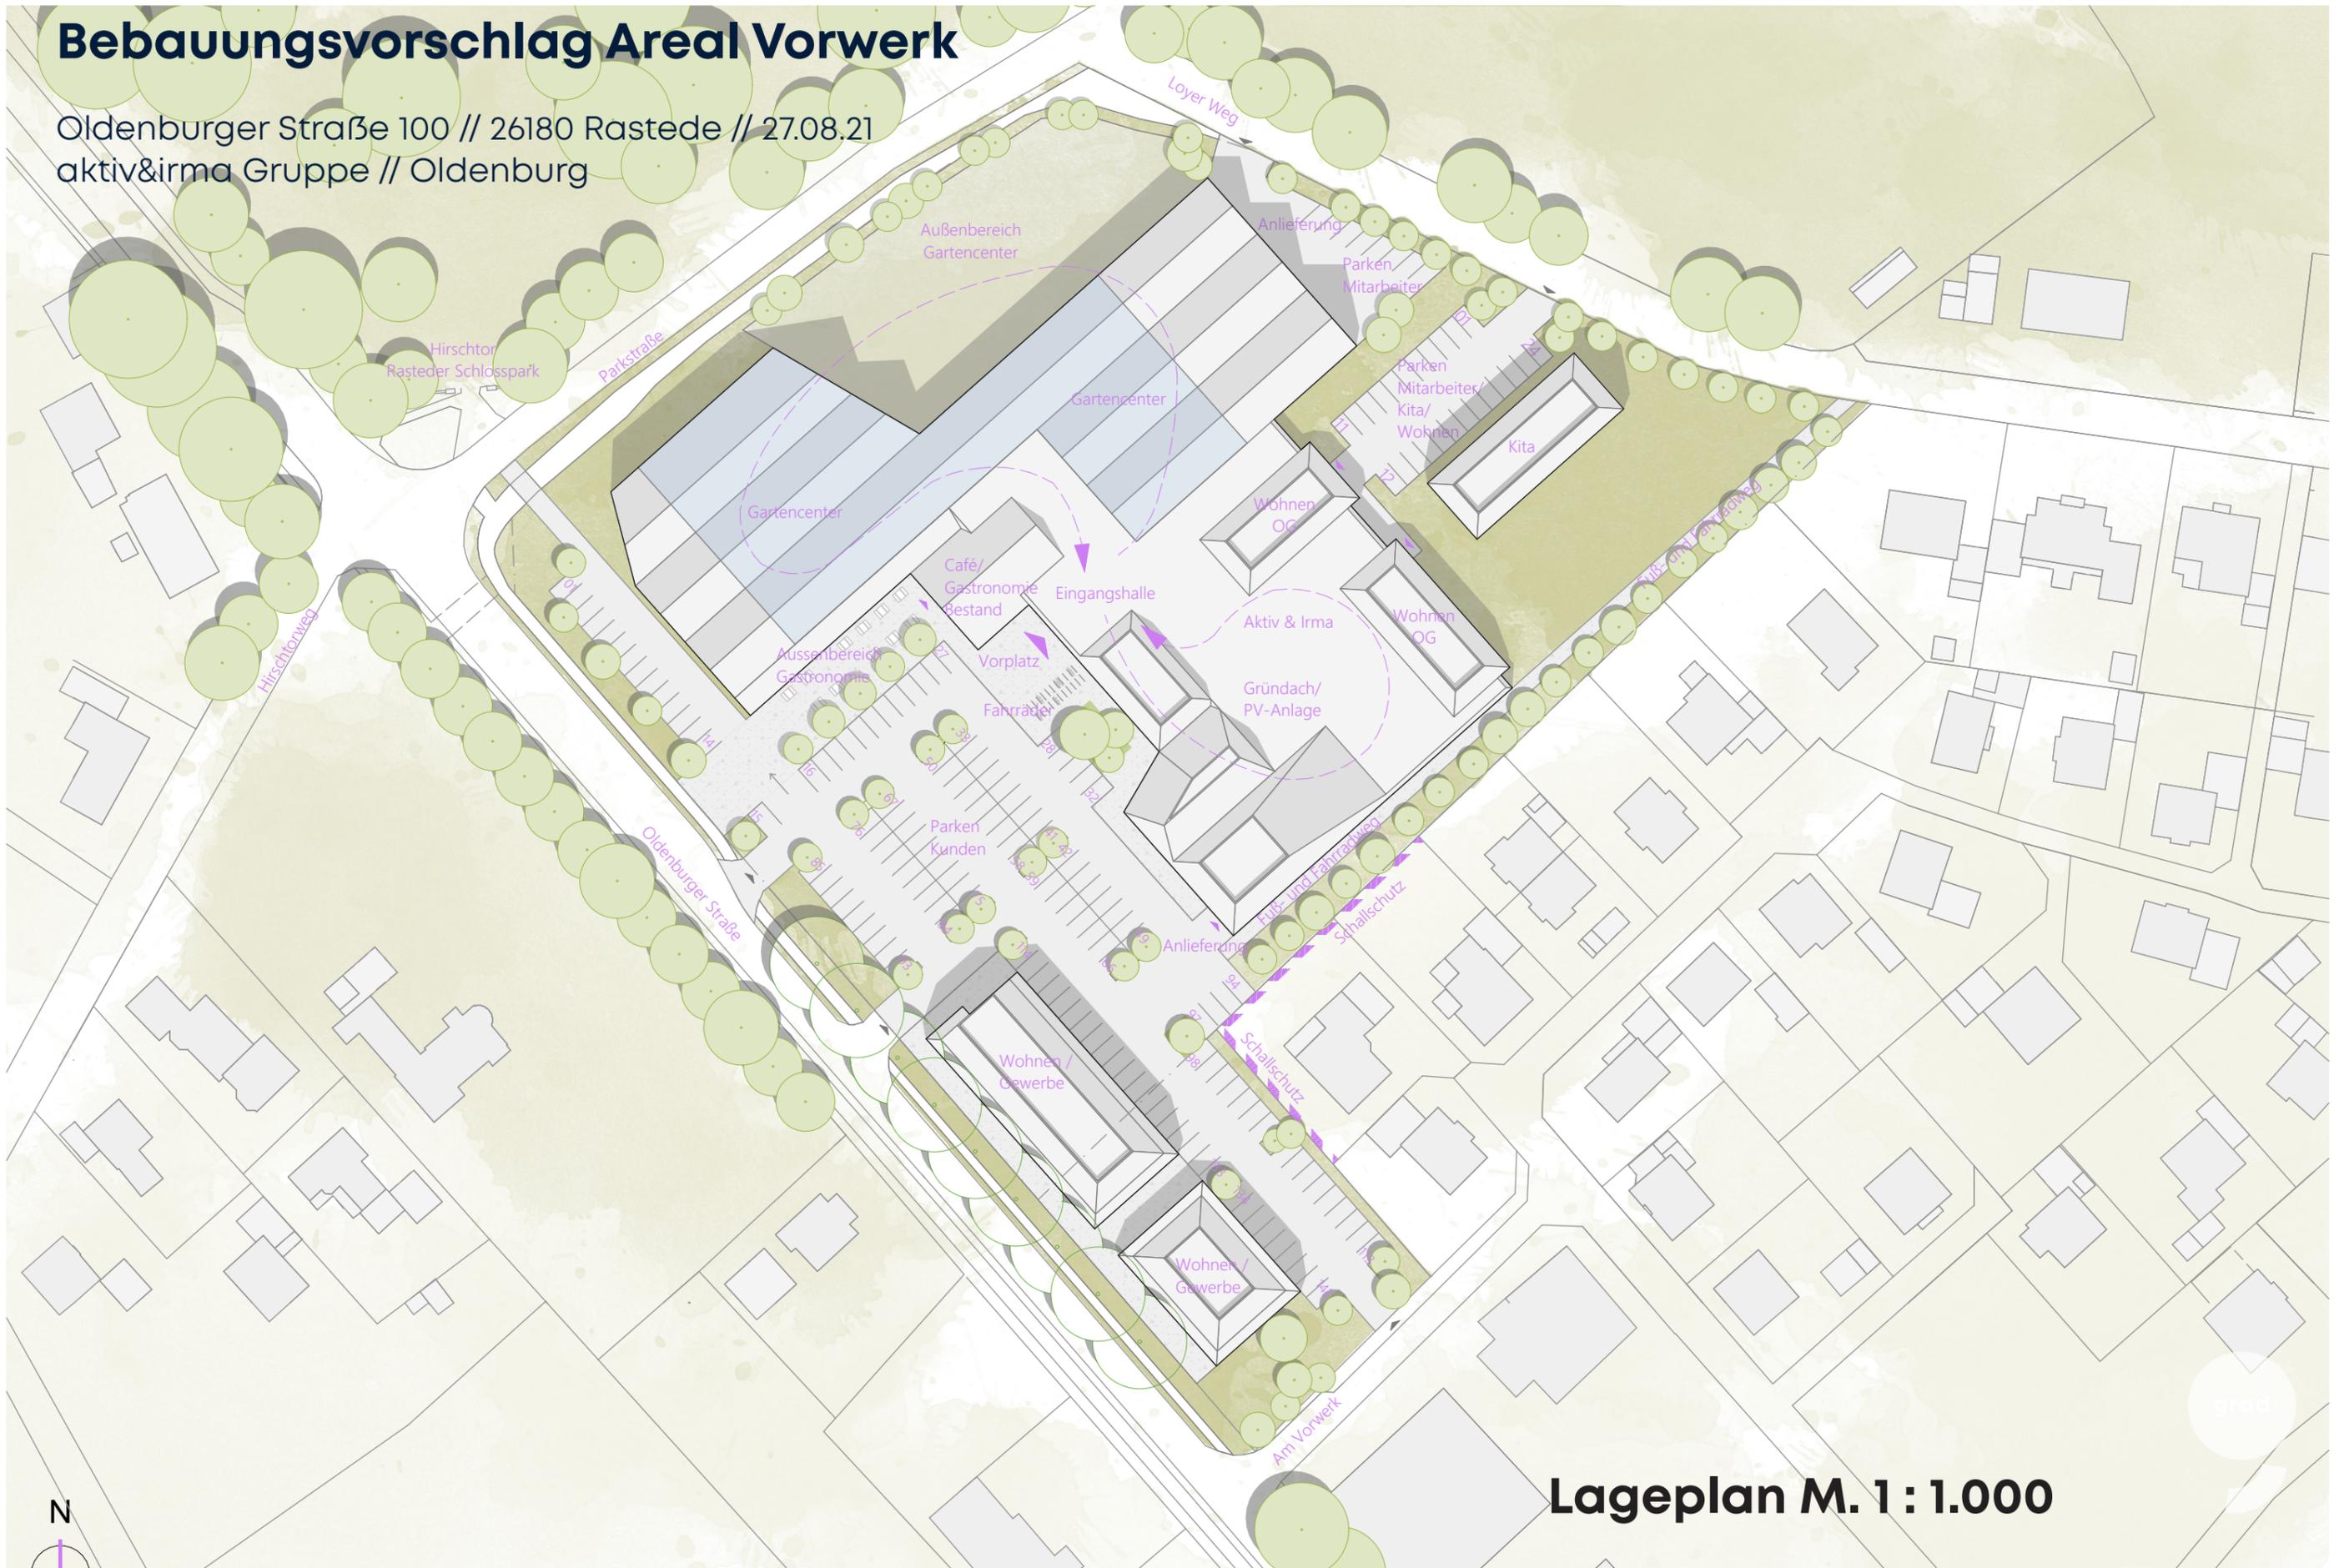


Lageplan M. 1:1.000

N

grad

Bebauungsvorschlag Areal Vorwerk

Oldenburger Straße 100 // 26180 Rastede // 27.08.21
aktiv&irma Gruppe // Oldenburg

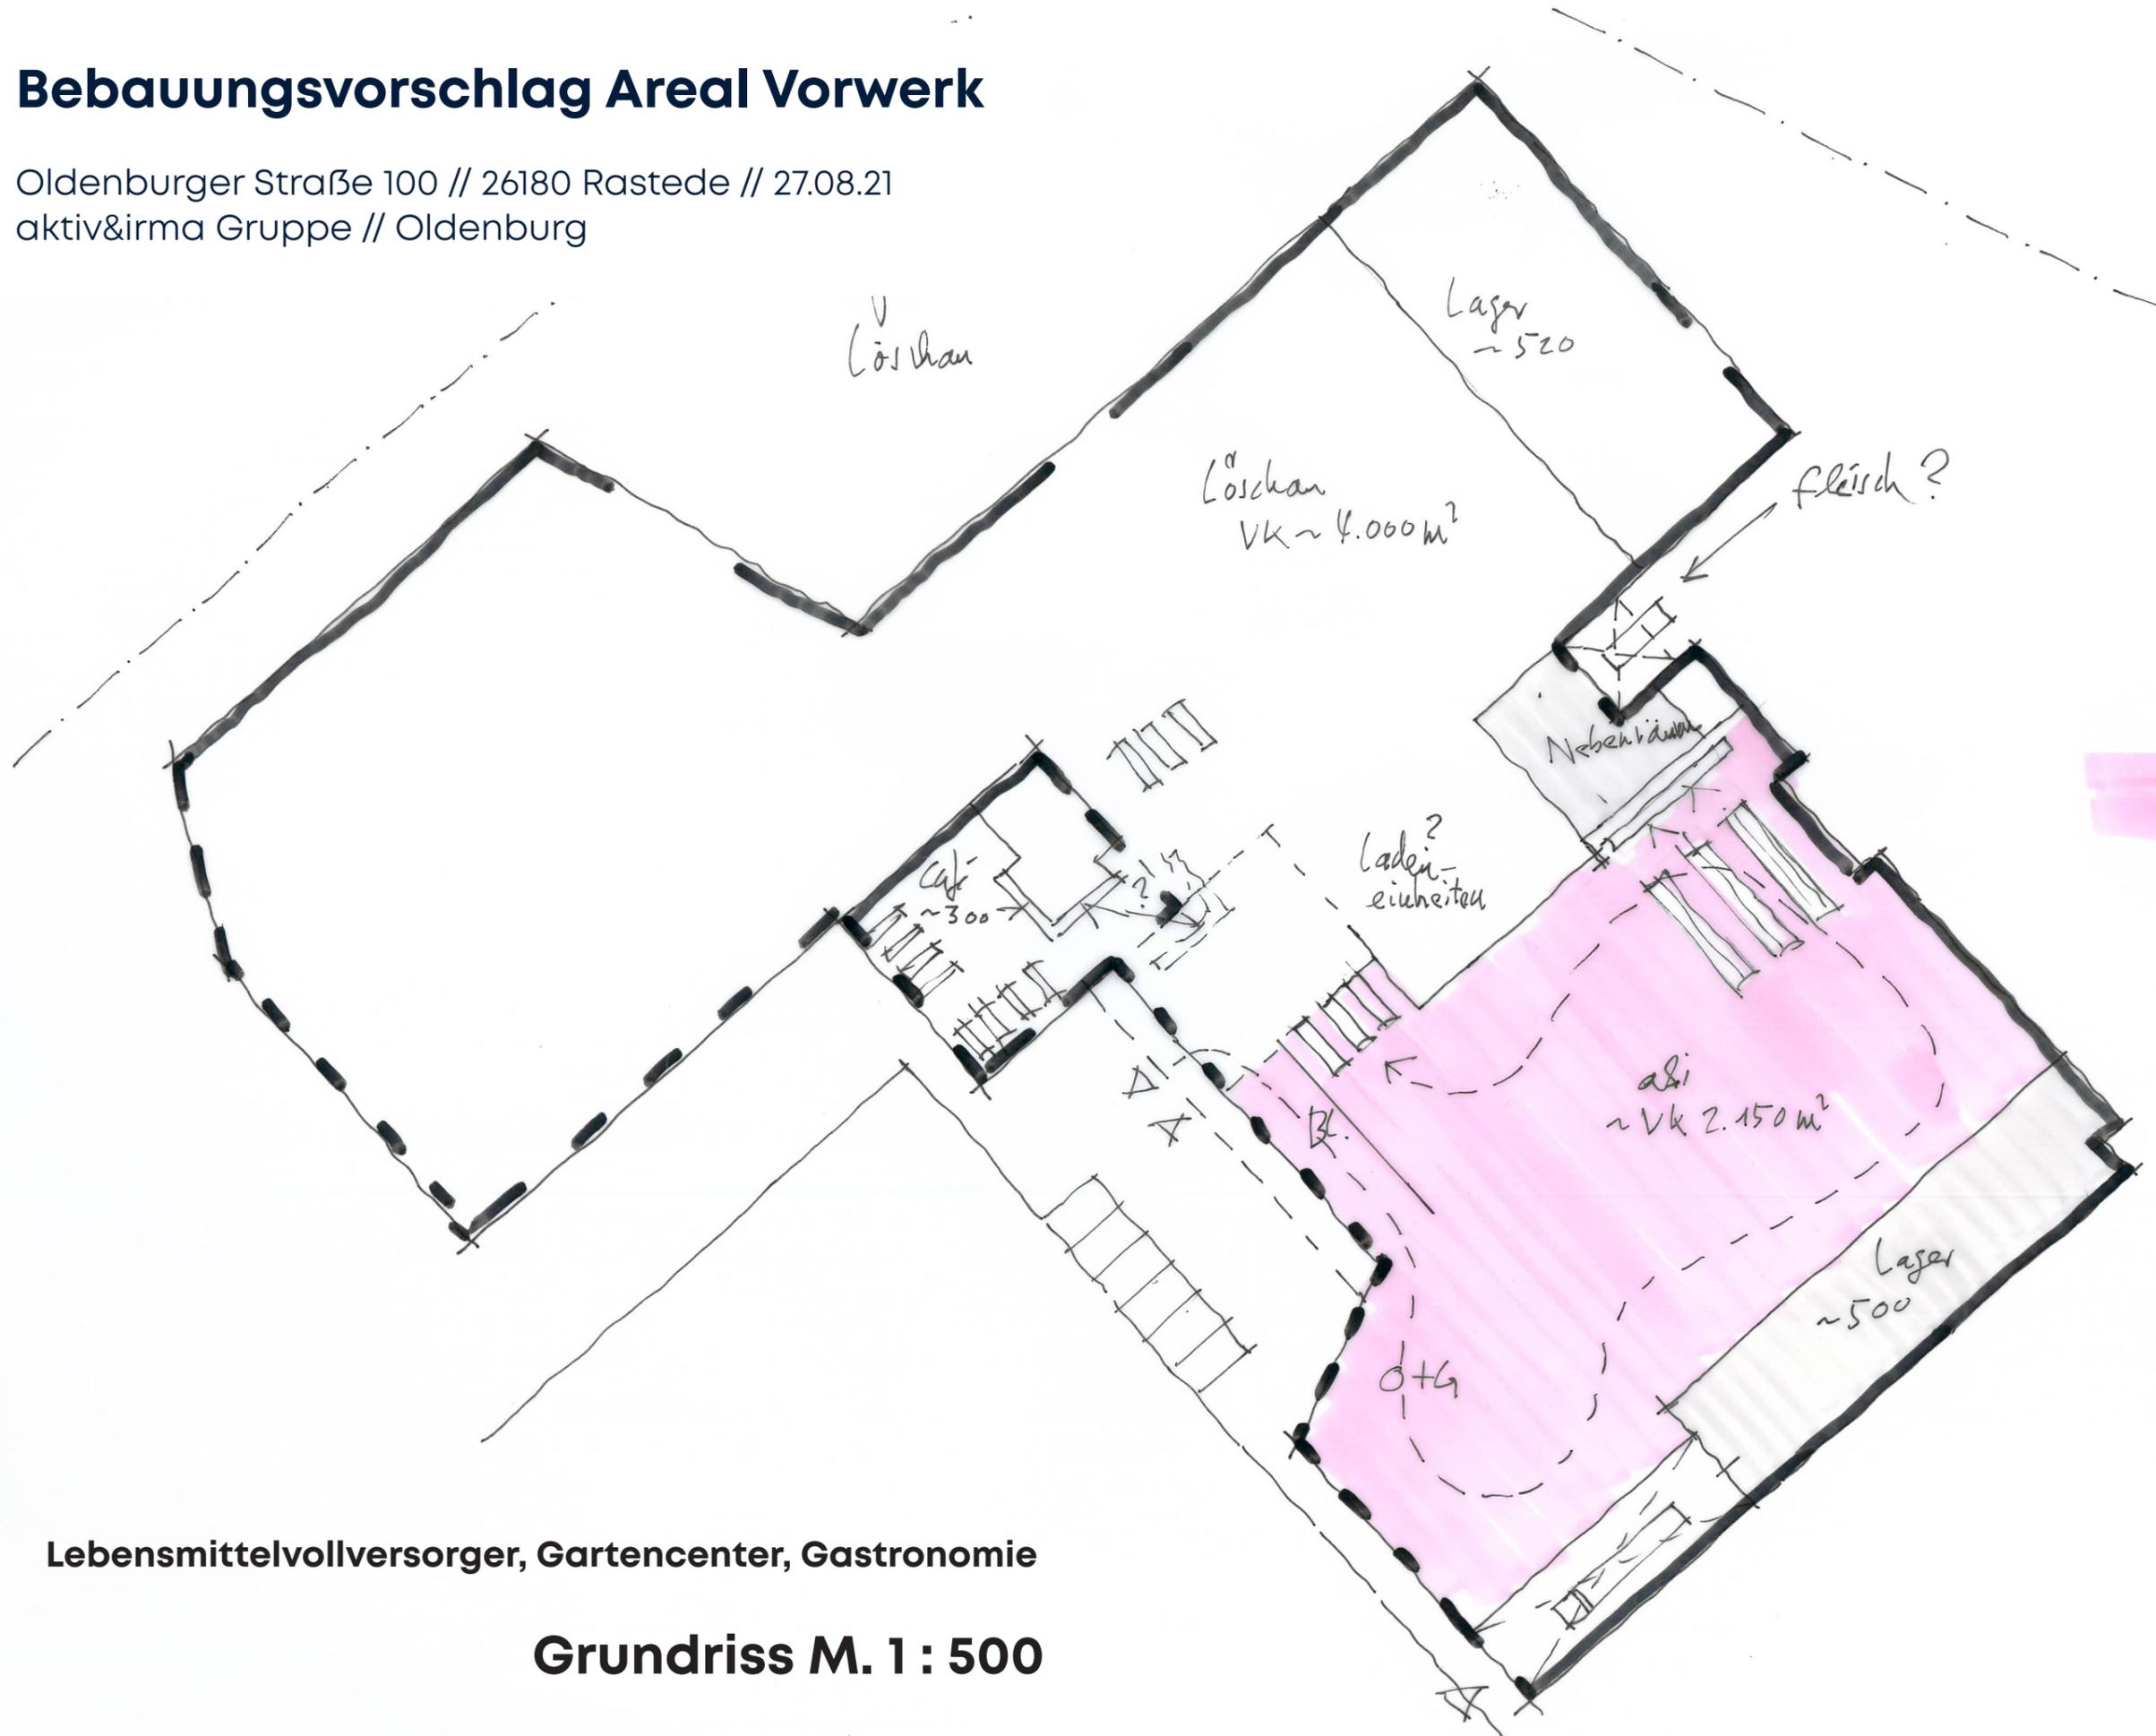

Lebensmittelvollversorger, Gartencenter, Gastronomie

Grundriss M. 1 : 500

Inspiration

Die neue Bebauung bildet mit den dem Hirschtor gegenüber liegenden „ländlichen“ und ursprünglichen Gebäuden ein Ensemble. Gemeinsam rahmen sie das historische Hirschtor und würdigen dessen Bedeutung.

Die Architektur zeigt sich archetypisch-modern: Kleinteiligkeit, geneigte Dächer, niedrige Traufen, rote Ziegeldächer, Holz und Transparenz.

Das historische „Vorwerk“-Gebäude soll saniert und gastronomisch genutzt werden.

Bebauungsvorschlag Areal Vorwerk

Oldenburger Straße 100 // 26180 Rastede // 27.08.21
aktiv&irma Gruppe // Oldenburg



Städtebauliche Stimmung

grad

Bebauungsvorschlag Areal Vorwerk

Oldenburger Straße 100 // 26180 Rastede // 27.08.21
aktiv&irma Gruppe // Oldenburg



Straßenseitige Bebauung

grad