




Ansicht von Westen

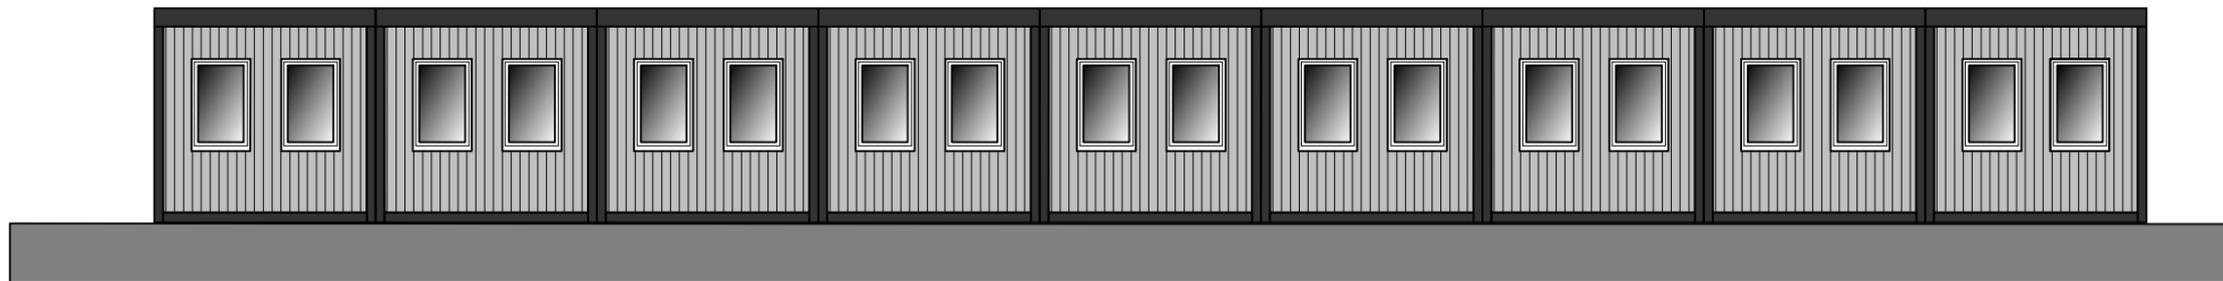

Ansicht von Osten

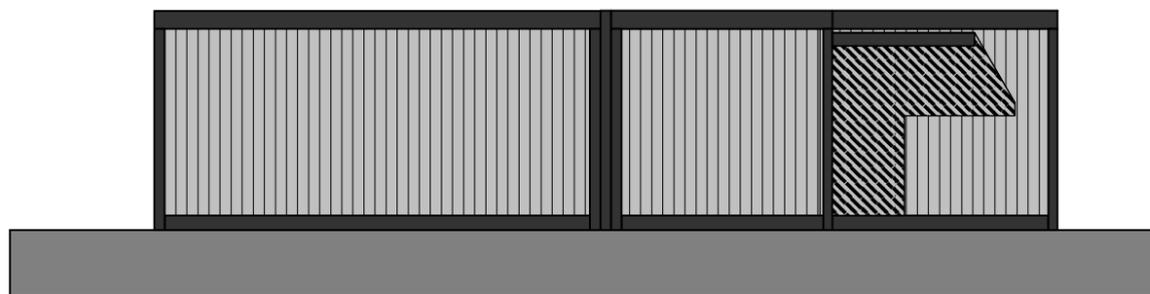

Ansicht von Norden

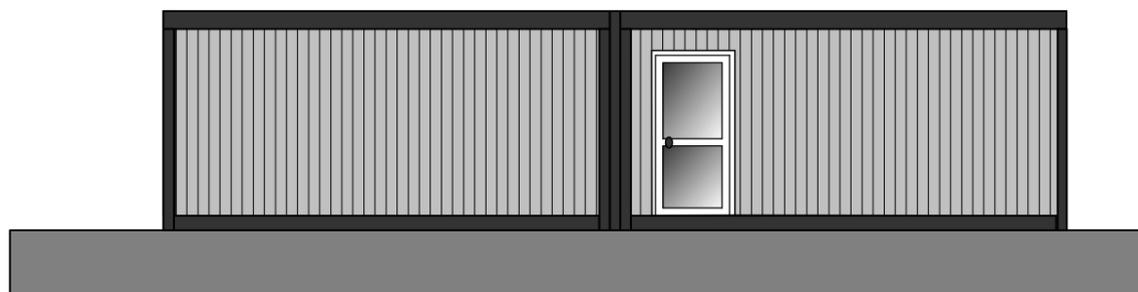

Ansicht von Süden

PROJEKT
Rathaus
Aufstellung von Containermodulen zur temporären Einrichtung von Büroräumen

BAUHERR
Gemeinde Rastede
Sophienstraße 27
26180 Rastede



BAUTEIL
Ansichten

DATUM	GEZEICHNET	MASSSTAB	PLANNUMMER
08.12.2021	A. Witte	1 : 100	2

Bauherr:	Entw.- Verf.
----------	--------------