


Gemeinde Rastede

Vorhabenbezogener Bebauungsplan Nr. 21 "An der Brücke" gem. § 13a BauGB



Erschließungsplan

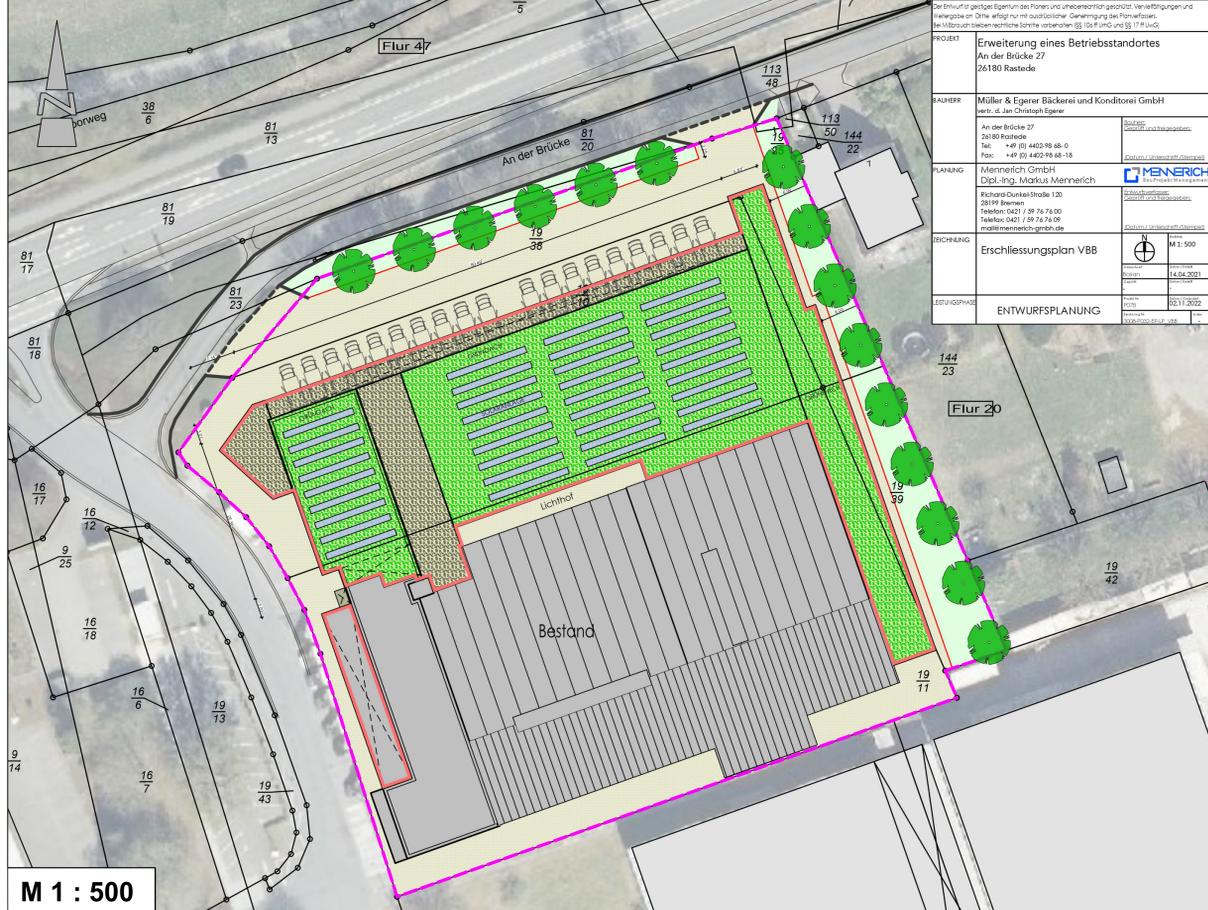

TEXTLICHE FESTSETZUNGEN

- Innerhalb des festgesetzten Gewerbegebietes gem. § 8 BauNVO sind folgende Nutzungen und bauliche Anlagen zulässig:
 - Gewerbebetriebe aller Art, Lagerhäuser, Lagerplätze und öffentliche Betriebe gem. § 8 (2) Nr. 1 BauNVO,
 - Geschäfts-, Büro- und Verwaltungsgebäude gem. § 8 (2) Nr. 2 BauNVO.
 - Die gem. § 8 (2) Nr. 3 und 4 zulässigen sowie die gem. § 8 (3) ausnahmsweise zulässigen Nutzungen sind unzulässig (§ 1 (5) und (6) Nr. 1 BauNVO).
- Innerhalb des Geltungsbereiches gelten für bauliche Anlagen folgende Höhenbezugspunkte (gem. § 18 (1) BauNVO):
 - Oberer Bezugspunkt: Obere Dachkante
 - Oberkante (OK): Obere Dachkante
 - Unterer Bezugspunkt: + 19,05 m über NHN
 Von der Höhenbegrenzung ausgenommen sind untergeordnete, technisch bedingte Bauteile (z.B. Schornsteine, Abluftkamine, Lüftungszentrale o.ä.) gemäß § 16 (6) BauNVO. Die festgesetzte Oberkante (OK) darf durch aufgeständerte Solar-Module um bis zu 1,00 m überschritten werden.
- Innerhalb des Geltungsbereiches darf die zulässige Grundfläche durch die Grundflächen der in § 19 (4) Satz 1 BauNVO genannten Anlagen bis zu einer Grundflächenzahl von 1,0 überschritten werden (§ 9 (1) Nr. 2 BauGB i.V.m. § 19 (4) Satz 3 BauNVO).
- In der gemäß § 22 (4) BauNVO festgesetzten, abweichenden Bauweise (a) sind Gebäude zulässig wie in der offenen Bauweise, jedoch ohne Längenbegrenzung.
- Zum Schutz vor schädlichen Umwelteinwirkungen im Sinne des Bundes-Immissionsschutzgesetzes gem. § 9 (1) Nr. 24 BauGB sind innerhalb der gekennzeichneten Bereiche für Neubauten bzw. baugenehmigungspflichtige Änderungen von Büro- und Aufenthaltsräumen nach DIN 4109 Anforderungen an die Schalldämmung der Außenbauteile (Wandanteile, Fenster, Lüftung, Dächer etc.) zu stellen. Die gesamten bewerteten Bau-Schalldämm-Maße R_w ges der Außenbauteile von schutzbedürftigen Räumen sind unter Berücksichtigung der unterschiedlichen Raumarten nach DIN 4109-1:2018-01, Kapitel 7.1, Gleichung (6) zu bestimmen. Dabei ist der maßgebliche Außenlärmpegel L_a in dB von 75 zugrunde zu legen (Lärmpegelbereich V). Abweichungen von der Festsetzung sind im Einzelfall im Rahmen des jeweiligen Baugenehmigungsverfahrens mit entsprechendem Nachweis zulässig, wenn aus dem konkret vor den einzelnen Fassaden oder Fassadenabschnitten bestimmten maßgeblichen Außenlärmpegel nach DIN 4109-2:2018-01 die schallschützenden Anforderungen an die Außenbauteile unter Berücksichtigung der unterschiedlichen Raumarten nach DIN 4109-1:2018-01, Kapitel 7.1, Gleichung (6), ermittelt und umgesetzt werden.
- Innerhalb der Fläche zum Anpflanzen und für die Erhaltung von Bäumen, Sträuchern und sonstigen Bepflanzungen gem. § 9 (1) Nr. 25 a+b BauGB sind die vorhandenen Gehölzbestände zu schützen, zu pflegen und dauerhaft zu erhalten sowie durch Anpflanzungen von heimischen, standortgerechten Bäumen und Sträuchern zu ergänzen. Abgänge oder Beseitigungen aufgrund einer Befreiung sind adäquat vom Eingriffsverursacher zu ersetzen.
 - Zu verwendende Pflanzenarten:
 - Bäume: Hochstamm, 3x verpflanzt, Stammumfang 12-14 cm, Heister, 2x verpflanzt, Höhe 125 - 150 cm
 - Sträucher: leichte Sträucher, 1x verpflanzt, Höhe 70 - 90 cm
 - Qualitäten:
 - Bäume: Hochstamm, 3x verpflanzt, Stammumfang 12-14 cm, Heister, 2x verpflanzt, Höhe 125 - 150 cm
 - Sträucher: leichte Sträucher, 1x verpflanzt, Höhe 70 - 90 cm
- Im Geltungsbereich sind gemäß § 12 (3a) BauGB in Verbindung mit § 9 (2) BauGB nur solche Vorhaben zulässig, zu deren Durchführung sich der Vorhabenträger im Durchführungsvertrag verpflichtet hat. Weitere im Plangebiet zulässige Nutzungen setzen die Änderung oder den Abschluss eines neuen Durchführungsvertrages voraus.

HINWEISE / NACHRICHTLICHE ÜBERNAHMEN

- Sollten bei den geplanten Bau- und Erdarbeiten ur- und frühgeschichtliche sowie mittelalterliche und frühneuzeitliche Bodenfunde (das können u. a. sein: Tongefäßscherben, Holzkohlenansammlungen, Schlacken sowie auffällige Bodenverfärbungen u. Steinkonzentrationen, auch geringe Spuren solcher Funde) gemacht werden, sind diese gemäß § 14 Abs. 1 des Nieders. Denkmalschutzgesetzes sorgfältig und missverständlich unter den zuständigen unteren Denkmalschutzbehörden des Landkreises Ammerland oder dem Niedersächsischen Landesamt für Denkmalpflege - Abteilung Archäologie - Stützpunkt Oldenburg, Offener Straße 15, unverzüglich gemeldet werden. Meldepflichtig ist der Finder, der Leiter der Arbeiten oder der Unternehmer. Bodenfunde und Fundstellen sind nach § 14 Abs. 2 des Nieders. Denkmalschutzgesetzes bis zum Ablauf von 4 Werktagen nach der Anzeige unverändert zu lassen, bzw. für ihren Schutz ist Sorge zu tragen, wenn nicht die Denkmalschutzbehörde vorher die Fortsetzung der Arbeiten gestattet.
- Sollten bei den geplanten Bau- und Erdarbeiten Hinweise auf Altablagerungen zutage treten, so ist unverzüglich die untere Bodenschutzbehörde des Landkreises Ammerland zu benachrichtigen.
- Sollten bei Erdarbeiten Kampfmittel (Granaten, Panzerfäuste, Minen etc.) gefunden werden, sind diese umgehend der zuständigen Polizeidienststelle, dem Ordnungsamt oder dem Kampfmittelbeseitigungsdienst zu melden.
- Als generelle Vermeidungsmaßnahme sind Baumfäll- und Rodungs-, sowie Abriss- und Sanierungsarbeiten zur Vermeidung artenschutzrechtlicher Verbotstatbestände gem. § 44 (1) BNatSchG außerhalb der Zeit zwischen dem 1. März und dem 30. September durchzuführen. Unmittelbar vor den Fällarbeiten sind die Bäume, oder bei Abriss- und Sanierungsmaßnahmen die Gebäude, durch eine sachkundige Person auf die Bedeutung für höhlenbewohnende Vogelarten sowie auf das Fledermausvorkommen zu überprüfen. Sind Individuen/Quartiere vorhanden, so sind die Arbeiten umgehend einzustellen und das weitere Vorgehen ist mit der Unteren Naturschutzbehörde abzustimmen.
- Das Kompensationsflächendefizit des Bebauungsplanes von 3.857 Werteneinheiten wird über den Flächenpool Loyer Moor der Gemeinde Rastede ausgeglichen. Die Absicherung des Kompensationsflächendefizits erfolgt über eine vertragliche Vereinbarung zwischen der Gemeinde Rastede und der Müller & Egerer Bäckerei und Konditorei GmbH.
- Der Geltungsbereich des vorhabenbezogenen Bebauungsplanes Nr. 21 "An der Brücke" überlagert in Teilbereichen den Geltungsbereich des Bebauungsplanes Nr. 47 "Gewerbegebiet Leuchtenburg". Die bisher für den vorliegenden Geltungsbereich geltenden Festsetzungen werden durch den vorhabenbezogenen Bebauungsplan "An der Brücke" außer Kraft gesetzt.
- Die oben angeführten DIN-Vorschriften sind beim Bauamt der Gemeinde Rastede einzusehen.
- Es ist das Baugesetzbuch (BauGB) in der Fassung der Bekanntmachung vom 03.11.2017 (BGBl. I S. 3634), zuletzt geändert durch Artikel 2 des Gesetzes vom 26. April 2022 (BGBl. I S. 674), anzuwenden.
- Es ist die Bauutzungsverordnung (BauNVO) in der Fassung der Bekanntmachung vom 21.11.2017 (BGBl. I, S. 3786), zuletzt geändert durch Artikel 2 des Gesetzes vom 14. Juni 2021 (BGBl. I S. 1802), anzuwenden.
- Es gilt die Planzeichenverordnung (PlanZV) 1990, zuletzt geändert durch Artikel 3 des Gesetzes vom 14. Juni 2021 (BGBl. I S. 1802).
- Es ist die Niedersächsische Bauordnung (NBauO) in der Fassung der Bekanntmachung vom 03.04.2012 (Nds. GVBl. S. 46), zuletzt geändert durch Artikel 3 des Gesetzes vom 10.11.2021 (Nds. GVBl. S. 739), anzuwenden.

PRÄAMBEL UND AUSFERTIGUNG


Aufgrund des § 1 Abs. 3 und des § 10 des Baugesetzbuches (BauGB) und des § 58 Abs. 2 Satz 1 Nr. 2 des Niedersächsischen Kommunalverfassungsgesetzes (NKomVG) in den jeweils aktuellen Fassungen hat der Rat der Gemeinde Rastede den vorhabenbezogenen Bebauungsplan Nr. 21 "An der Brücke" gem. § 13a BauGB bestehend aus der Planzeichnung, den textlichen Festsetzungen sowie dem Vorhaben- und Erschließungsplan als Satzung am beschlossen.

Rastede,
 (Siegel)
 Bürgermeister

VERFAHRENSVERMERKE

PLANUNTERLAGE

Kartengrundlage: Liegenschaftskarte
 Maßstab: 1:1000
 Quelle: Auszug aus den Geobasisdaten der Niedersächsischen Vermessungs- und Katasterverwaltung

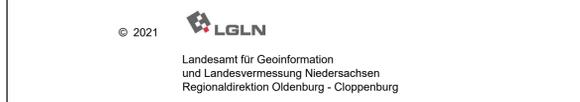

Die Planunterlage entspricht dem Inhalt des Liegenschaftskatasters und weist die städtebaulich bedeutsamen baulichen Anlagen sowie Straßen, Wege und Plätze vollständig nach (Az; Stand vom).

Westerstede, den
 (Siegel)
 Dipl. Ing. Alfred Menger
 (Öffentlich bestellter Vermessungsingenieur)

PLANVERFASSER

Der Entwurf dieses vorhabenbezogenen Bebauungsplanes wurde ausgearbeitet vom Planungsbüro Diekmann + Mosebach & Partner gem. § 13a BauGB.

Rastede,
 (Unterschrift)
 Bürgermeister

AUFSTELLUNGSBESCHLUSS

Der Verwaltungsausschuss der Gemeinde Rastede hat in seiner Sitzung am die Aufstellung des vorhabenbezogenen Bebauungsplanes Nr. 21 "An der Brücke" gem. § 13a BauGB beschlossen. Der Aufstellungsbeschluss ist gemäß § 2 (1) BauGB am ortsüblich bekannt gemacht worden.

Rastede,
 (Unterschrift)
 Bürgermeister

ÖFFENTLICHE AUSLEGUNG

Der Verwaltungsausschuss der Gemeinde Rastede hat in seiner Sitzung am nach Erörterung dem Entwurf des vorhabenbezogenen Bebauungsplanes Nr. 21 "An der Brücke" gem. § 13a BauGB zugestimmt und die öffentliche Auslegung gemäß § 3 (2) BauGB beschlossen. Ort und Dauer der Auslegung wurden gem. § 3 (2) BauGB am ortsüblich durch die Tageszeitung und die Internetseite der Gemeinde bekannt gemacht. Der Entwurf des vorhabenbezogenen Bebauungsplanes Nr. 21 "An der Brücke" gem. § 13a BauGB hat mit Begründung sowie den wesentlichen, bereits vorliegenden umweltbezogenen Stellungnahmen vom bis zum öffentlich ausgelegt und war auf der Internetseite der Gemeinde einsehbar.

Rastede,
 (Unterschrift)
 Bürgermeister

SATZUNGSBESCHLUSS

Der Rat der Gemeinde Rastede hat den vorhabenbezogenen Bebauungsplan Nr. 21 "An der Brücke" gem. § 13a BauGB, bestehend aus der Planzeichnung, den textlichen Festsetzungen sowie dem Vorhaben- und Erschließungsplan nach Prüfung der Stellungnahmen gem. § 3 Abs. 2 BauGB in seiner Sitzung am gem. § 10 BauGB als Satzung beschlossen. Die Begründung wurde ebenfalls beschlossen und ist dem Bebauungsplan gemäß § 8 (6) BauGB beigelegt.

Rastede,
 (Unterschrift)
 Bürgermeister

AUSFERTIGUNG

Die Satzung des vorhabenbezogenen Bebauungsplanes "An der Brücke" gem. § 13a BauGB, bestehend aus der Planzeichnung, den textlichen Festsetzungen sowie dem Vorhaben- und Erschließungsplan, wird hiernit ausgefertigt.

Rastede,
 (Unterschrift)
 Bürgermeister

VERLETZUNG VON VORSCHRIFTEN

Innerhalb von einem Jahr nach Inkrafttreten des vorhabenbezogenen Bebauungsplanes Nr. 21 "An der Brücke" gem. § 13a BauGB wurde keine Verletzung von Vorschriften im Sinne des § 215 BauGB beim Zustandekommen des Bebauungsplanes und der Begründung geltend gemacht.

Rastede,
 (Unterschrift)
 Bürgermeister

INKRAFTTRETEN

Der Satzungsbeschluss des vorhabenbezogenen Bebauungsplanes Nr. 21 "An der Brücke" gem. § 13a BauGB ist gem. § 10 (3) BauGB am ortsüblich bekannt gemacht worden. Der vorhabenbezogene Bebauungsplan "An der Brücke" gem. § 13a BauGB ist damit am rechtsverbindlich geworden.

Rastede,
 (Unterschrift)
 Bürgermeister

BEGLAUBIGUNG

Diese Ausfertigung des vorhabenbezogenen Bebauungsplanes Nr. 21 "An der Brücke" gem. § 13a BauGB stimmt mit der Urschrift überein.

Rastede,
 (Unterschrift)
 Bürgermeister

PLANZEICHENERKLÄRUNG

- Art der baulichen Nutzung**
 - GE Gewerbegebiet
- Maß der baulichen Nutzung**
 - 0,8 zulässige Grundflächenzahl (GRZ)
 - OK ≤ 10,50 m maximal zulässige Höhe baulicher Anlagen, z.B. 10,50 m
- Bauweise, Baugrenzen**
 - a abweichende Bauweise
 - Baugrenze
- Verkehrsfächen**
 - Straßenverkehrsflächen
 - Straßenbegrenzungslinie
- Grünflächen**
 - private Grünfläche
- Planungen, Nutzungsregelungen, Maßnahmen und Flächen für Maßnahmen zum Schutz, zur Pflege und zur Entwicklung von Natur und Landschaft**
 - Umgrünung von Flächen zum Anpflanzen und für die Erhaltung von Bäumen, Sträuchern und sonstigen Bepflanzungen
- Sonstige Planzeichen**
 - Grenze des räumlichen Geltungsbereiches des Bebauungsplanes
 - Abgrenzung des Maßes der Nutzung innerhalb eines Baugebietes
 - Umgrünung der Flächen für besondere Anlagen und Vorkehrungen zum Schutz vor schädlichen Umwelteinwirkungen im Sinne des Bundes-Immissionsschutzgesetzes

Anlage 2 zu Vorlage 2022/196

Gemeinde Rastede

Landkreis Ammerland

Vorhabenbezogener Bebauungsplan Nr. 21 "An der Brücke" gem. § 13a BauGB

Übersichtsplan unmaßstäblich

