

3. Änderung des Bebauungsplanes Nr. 15 A

Teilbereich 1


2. Änderung des Bebauungsplanes Nr. 15 A

Bebauungsplan Nr. 15 A


Teilbereich 2



**Bebauungsplan  
Nr. 86**

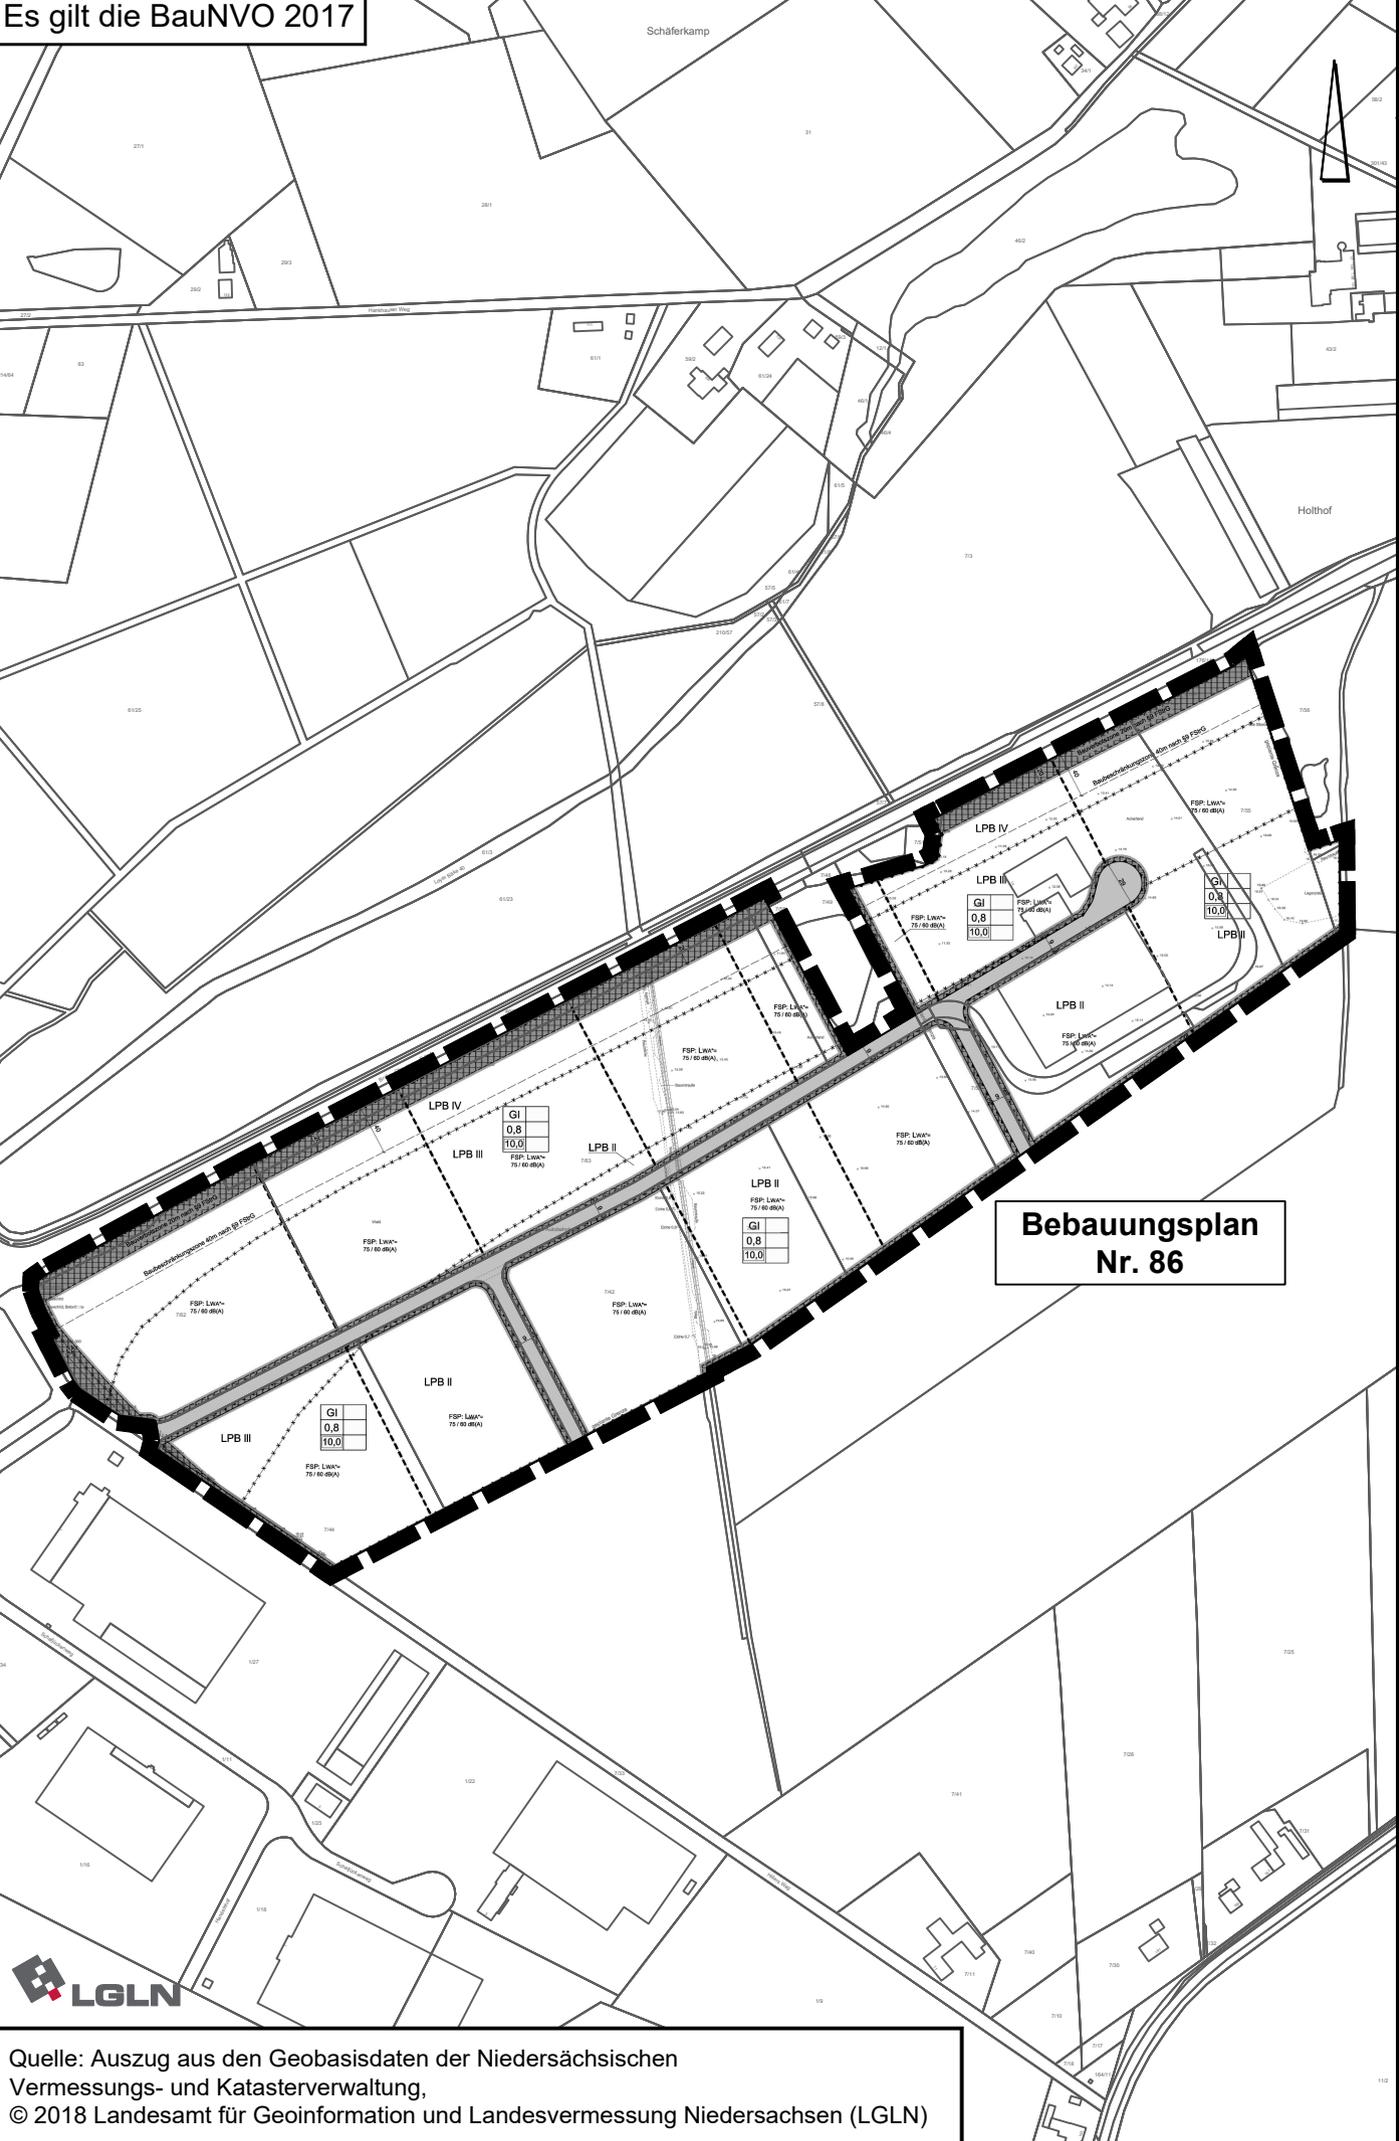

Quelle: Auszug aus den Geobasisdaten der Niedersächsischen Vermessungs- und Katasterverwaltung,  
 © 2018 Landesamt für Geoinformation und Landesvermessung Niedersachsen (LGLN)

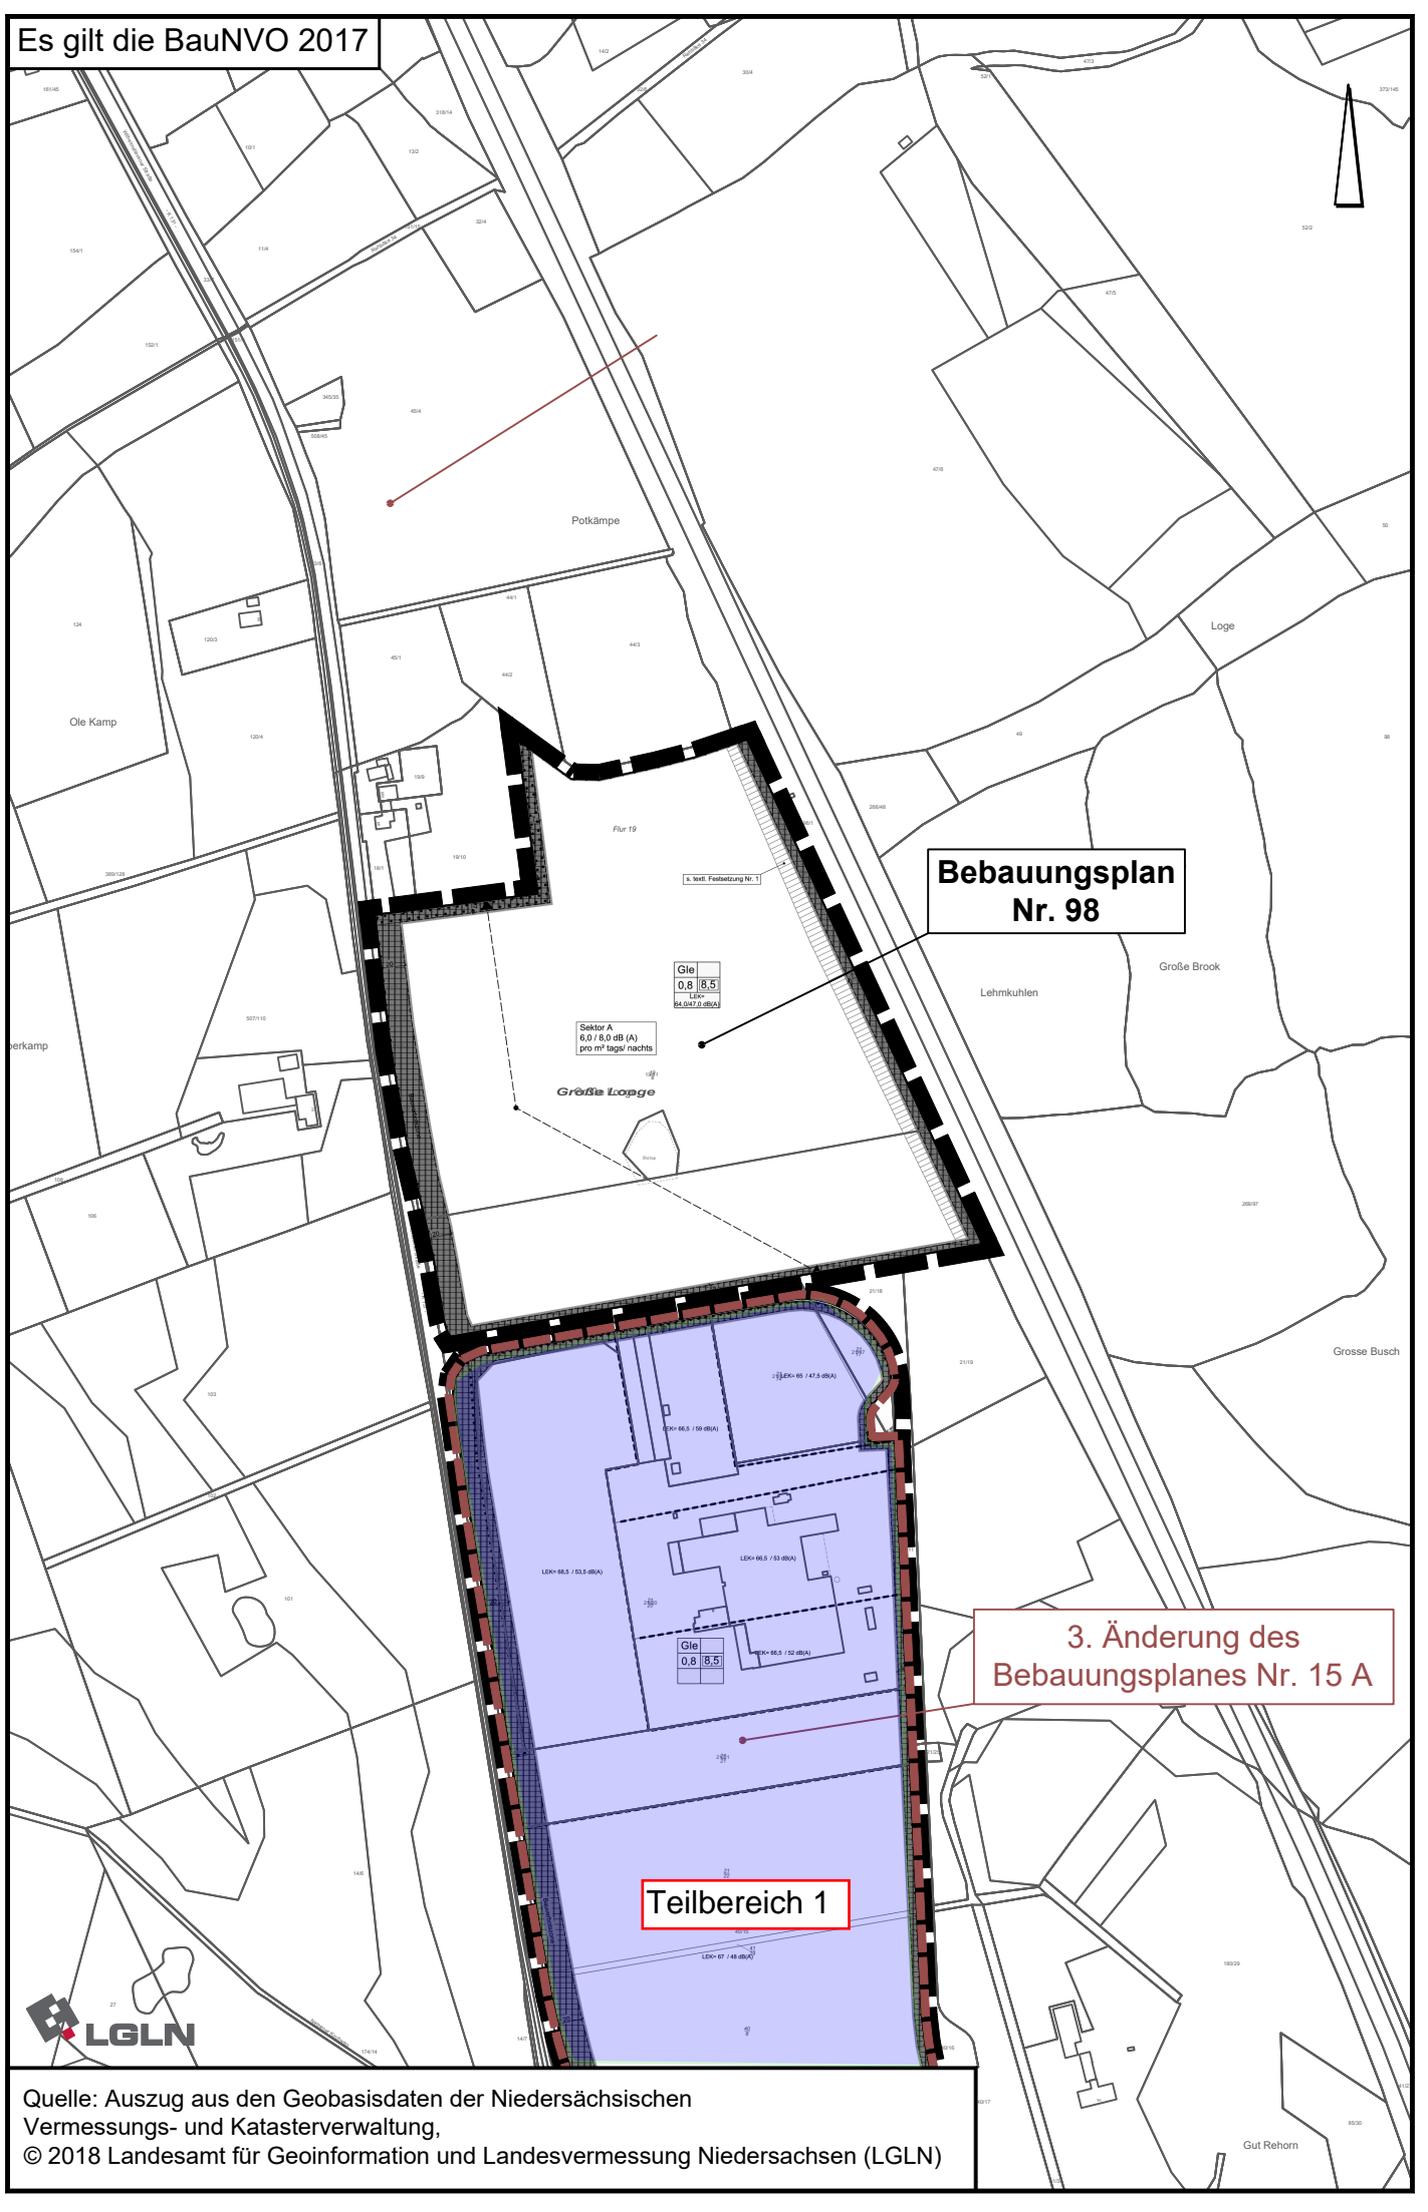

**Bebauungsplan  
Nr. 98**

Gle	0,8	8,5
L30		
L30	64,0(47,0-dB(A))	

Sektor A  
6,0 / 8,0 dB (A)  
pro m² tags/ nachts

Größe Logge

**3. Änderung des  
Bebauungsplanes Nr. 15 A**

**Teilbereich 1**

