



Legende

- Bestand
- Abbruch
- Neu

- Umkleide Männer
- Umkleide Damen
- Alarmgang
- Schwarzbereich

- leicht verschmutzt
- sauber
- stark verschmutzt bzw. kontaminiert

- Fahrgasse für Pkw-s
- Laufweg:
 - Laufweg befestigt und farblich abgesetzt vom Pkw-Stellplatz
 - Keine Rasengittersteine, Schotter, Rasen oder Drainpflaster mit Fugenbreite > 20 mm
 - Übergang Pkw-Stellplatz - Laufweg höhengleich (kein Hochbord)
 - Mindestbreite 1 m
 - Winterdienst durch den Träger der Feuerwehr
- Fahrgasse für Feuerwehr Fahrzeuge
Auslegung für 12 t Achslast

URHEBERRECHTE AN ALLEN UNTERLAGEN BLEIBEN BEI DEM PLANVERFASSER. VERVIELFÄLTIGUNGEN UND KOPIEN (AUCH TEILWEISE), SOWIE ZUGÄNGLICHMACHUNG ODER ÜBERLASSUNG AN DRITTE BEDÜRFTEN DER BESONDEREN GENEHMIGUNG. STATISCHE ANGABEN SIND DEN GESONDERTEN POSITIONSPLÄNEN UND DÄMMSTÄRKEN DEM WÄRMESCHUTZ-NACHWEIS NACH DER ENEC ZU ENTNEMEN. ALLE MASZE UND HÖHEN SIND AM BAU ZU PRÜFEN. FÜR MASZFEHLER HAFTET ALLEIN DER AUFTRAGNEHMER. FÜR AUSSPARUNGEN, DURCHBRÜCHE, SCHLITZE, FUTTERRÖHRE, FUSSBODENKANÄLE UND TECHNISCHE EINRICHTUNGEN GELTEN GESONDERT PLÄNE DER FACHINGENIEURE.

A / TBS	Toiletten Weißbereich wurden in Altbau integriert. Schulungsraum erweitert. Räume für Teeküche und Putzmittel ausgetauscht. Räume - Trocknungsraum und Ablage kontaminierte Geräte ausgetauscht. Türen in HA-RAUM (Neubau) und Lager Garteng. - von außen hinzugefügt; Laufwege lt. FUK hinzugefügt	20.09.2023
---------	---	------------

INDEX	ÄNDERUNGEN	DATUM

Unterschrift / Datum Entwurfsverfasser _____ Unterschrift / Datum Bauherr _____

KONZEPTPLANUNG

PLAN - NR.

415_E_LP_002_A

BAUVORHABEN

**Umbau Feuerwehrgerätehaus
IPWEGE-WAHNBÉK**

BAUHERR

Gemeinde Rastede
Sophienstraße 27
26180 Rastede

INDEX	AKT. STAND
	-

MABSTAB
1 : 200

BAUTEIL

Lageplan
V.6

GEZ. BEKAURI-SCHNEIDER	DATUM
	24.08.2023


GEPRÜFT	DATUM
	-

pSH Projektplanung GmbH

Carl-Benz-Straße 1, 26655 Westerstede
T 04488 5270-170 F 04488 5270-179
info@projektplanung-sh.de

pSH

ingenieure + architekten

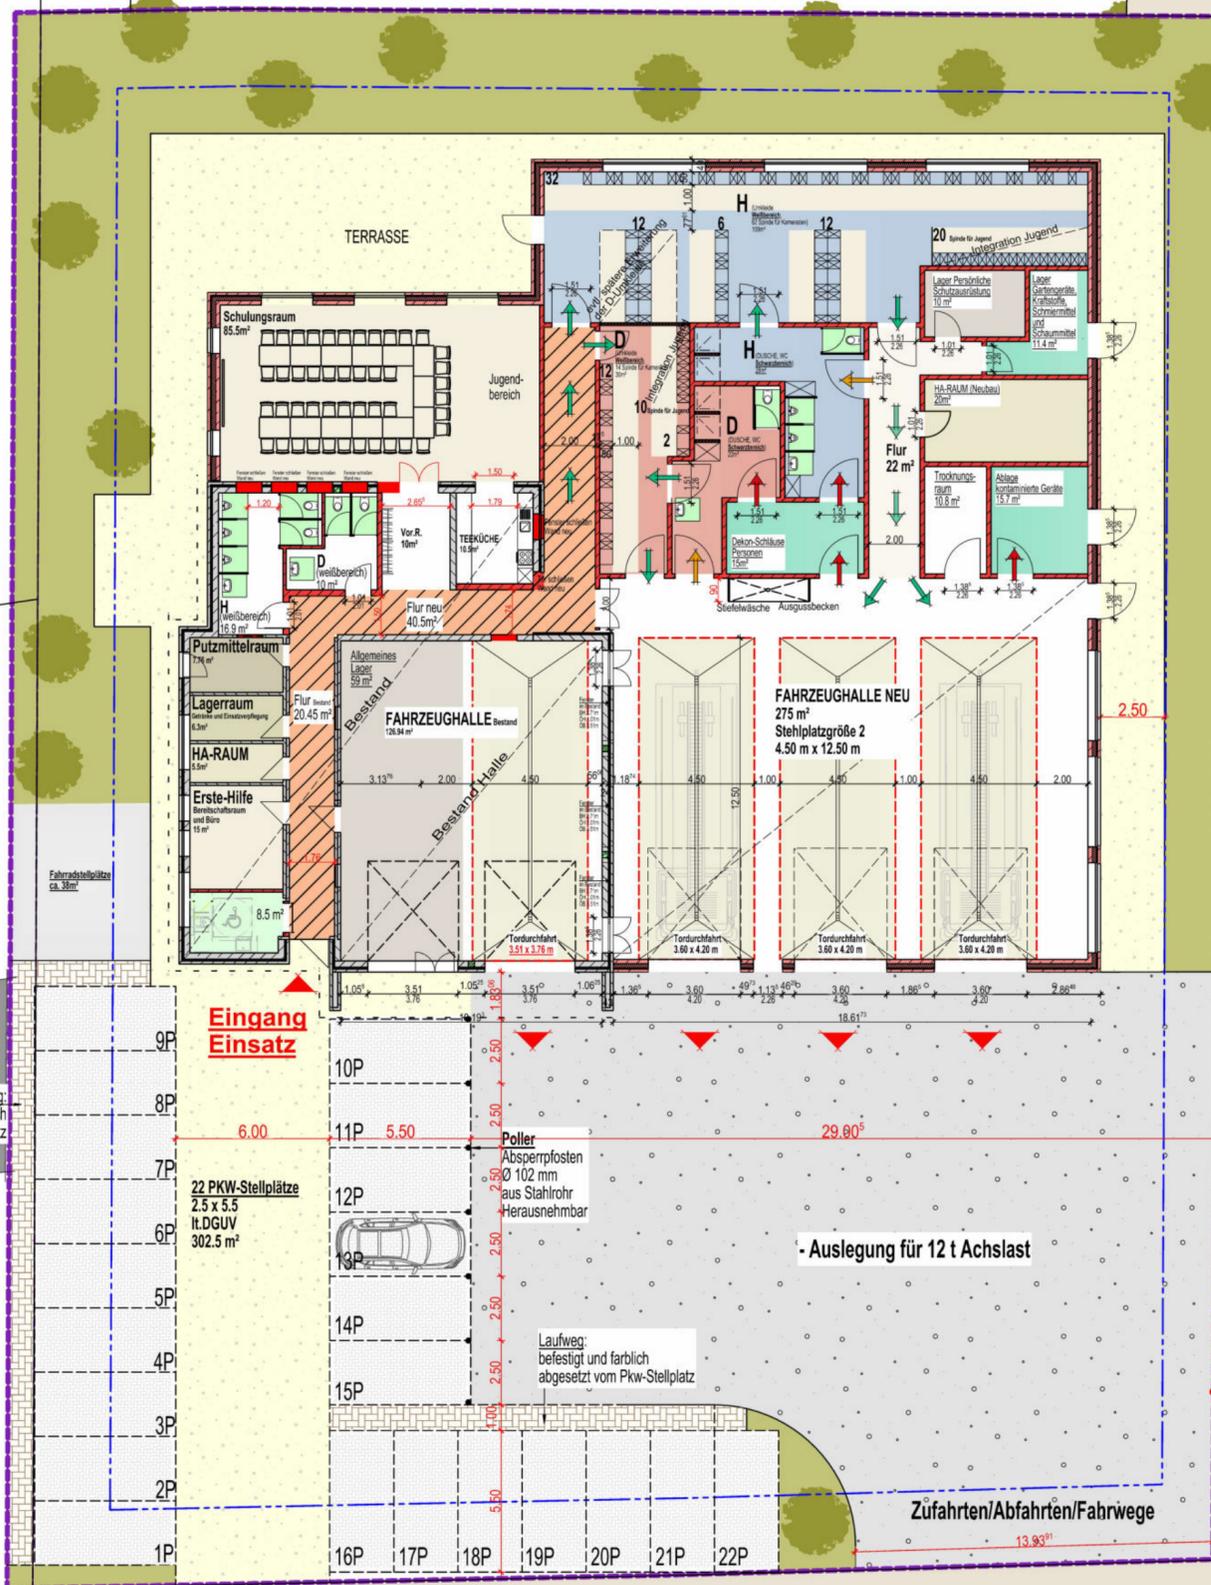

Hohe Brink

Grundstücksgröße
2856 m²

Laufweg:
befestigt und farblich
abgesetzt vom Pkw-Stellplatz

**Eingang
Einsatz**

- Auslegung für 12 t Achslast

Zufahrten/Abfahrten/Fahrwege