


Anlage 2 zur Vorlage 2004/192

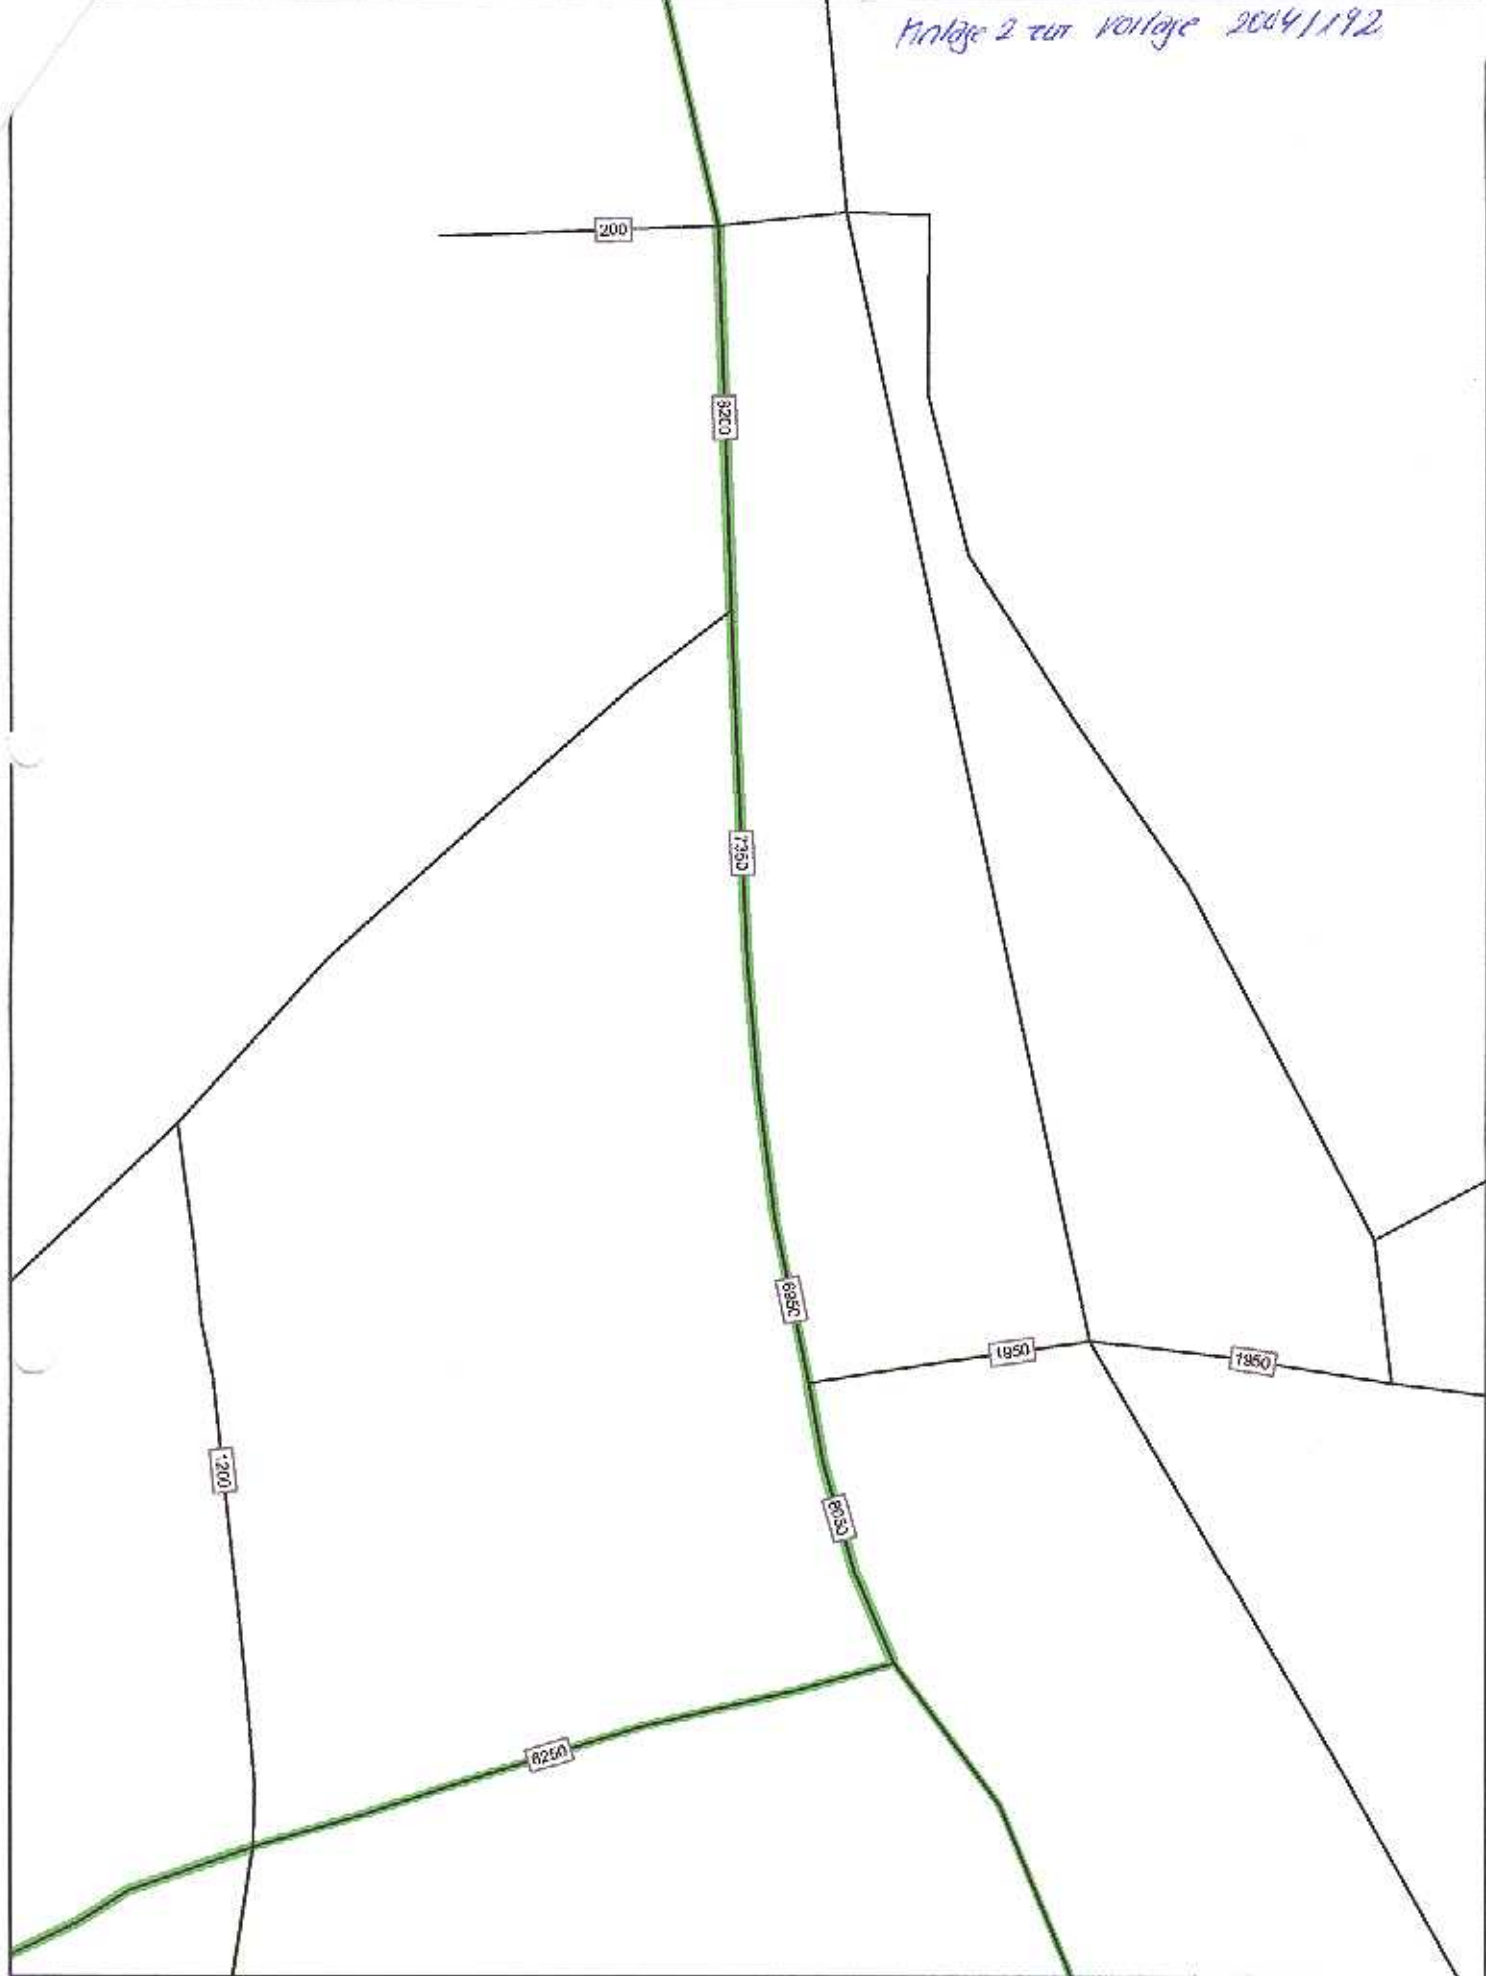

erstellt durch: ab	Ingenieurbüro Dr. Schwerdtelm & Tjardes, Olympiasstraße 1, 28419 Schorlens	ra_ist_11
erstellt am: 29.03.04	Kfz/24h	1 5000