


Gemeinde Rastede

27. Flächennutzungsplanänderung "Bereich Ostermoor", Hahn-Lehmden

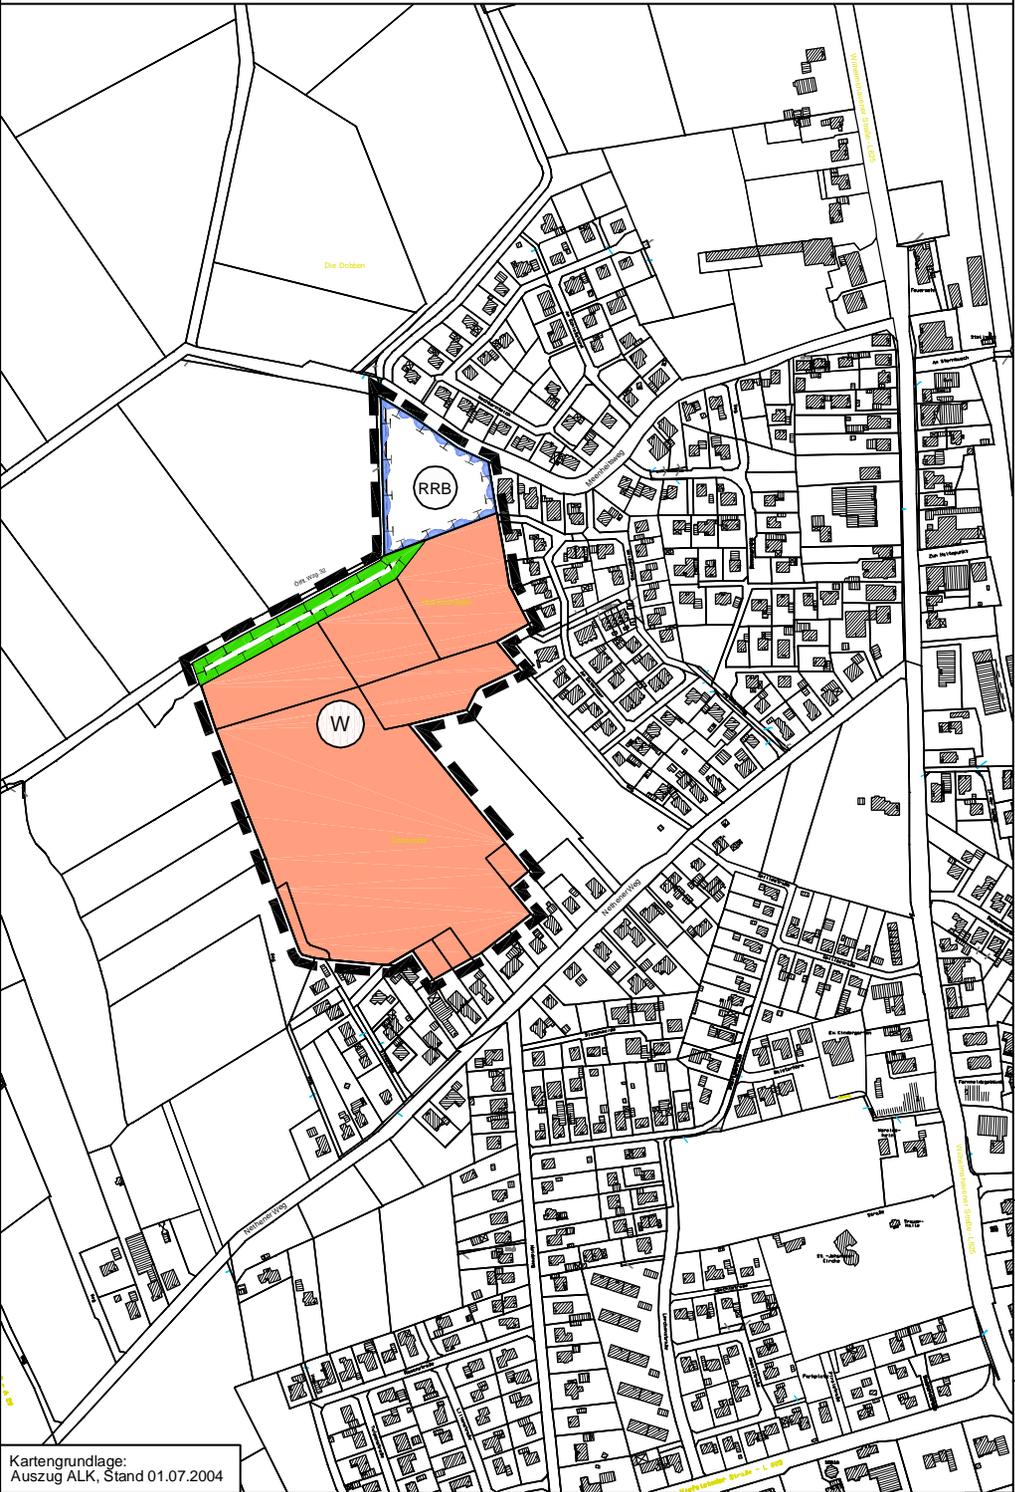

Planzeichenerklärung

1. Art der baulichen Nutzung



Wohnbauflächen (W)

2. Wasserflächen und Flächen für die Wasserwirtschaft, den Hochwasserschutz und die Regelung des Wasserabflusses



Fläche für die Regelung des Wasserabflusses:
Regenrückhaltebecken

3. Flächen für Maßnahmen zum Schutz, zur Pflege und zur Entwicklung von Boden, Natur und Landschaft



Fläche für Maßnahmen zum Schutz, zur Pflege und zur
Entwicklung von Boden, Natur und Landschaft

4. Sonstige Planzeichen



Grenze des räumlichen Geltungsbereiches der
27. Flächennutzungsplanänderung

Gemeinde Rastede Landkreis Ammerland

27. Flächennutzungsplanänderung "Bereich Ostermoor", Hahn-Lehmden

Vorentwurf

Juli 2004

Diekmann & Mosebach Regionalplanung Stadt- und Landschaftsplanung
Entwicklungs- und Projektmanagement

Oldenburger Straße 211 26180 Rastede Tel. (04402) 91 16 30 Fax 91 16 40

