




Planunterlage zum Bebauungsplan Nr.: 6g "Rastede Ortskern"

Gemarkung Rastede

Flur 21

Maßstab 1 : 1000

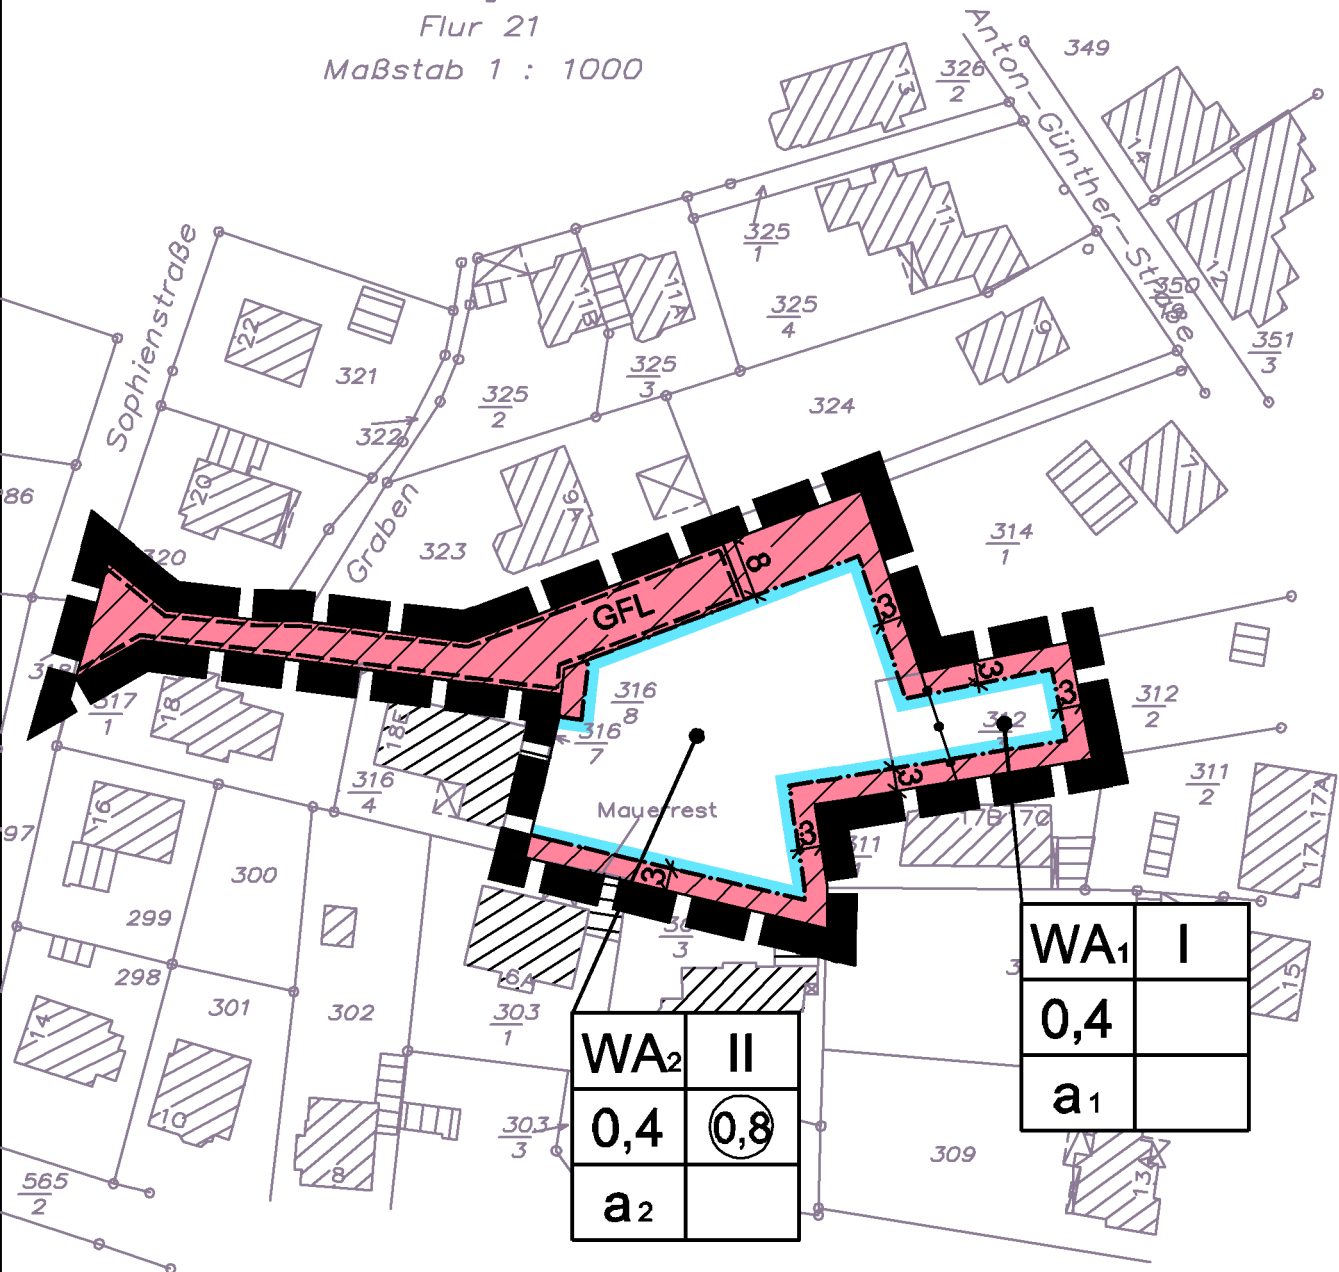

WA ₂	II
0,4	0,8
a ₂	

WA ₁	I
0,4	
a ₁	

PLANZEICHENERKLÄRUNG

1. Art der baulichen Nutzung



Allgemeines Wohngebiet

2. Maß der baulichen Nutzung

0,8

Geschoßflächenzahl

0,4

Grundflächenzahl

I

Zahl der Vollgeschosse als Höchstmaß

3. Bauweise, Baulinien, Baugrenzen

a

Abweichende Bauweise



Baugrenze




überbaubare Fläche

nicht überbaubare Fläche

15. Sonstige Planzeichen



mit Geh-, Fahr-, und Leitungsrecht zu belastende Flächen zugunsten der Anlieger und der Ver- und Entsorgungsunternehmen

 

Abgrenzung unterschiedlicher Nutzungen



Grenze des räumlichen Geltungsbereiches des Bebauungsplanes