


Gemeinde Rastede

31. Flächennutzungsplanänderung
Bereich "Beach Club Nethen"

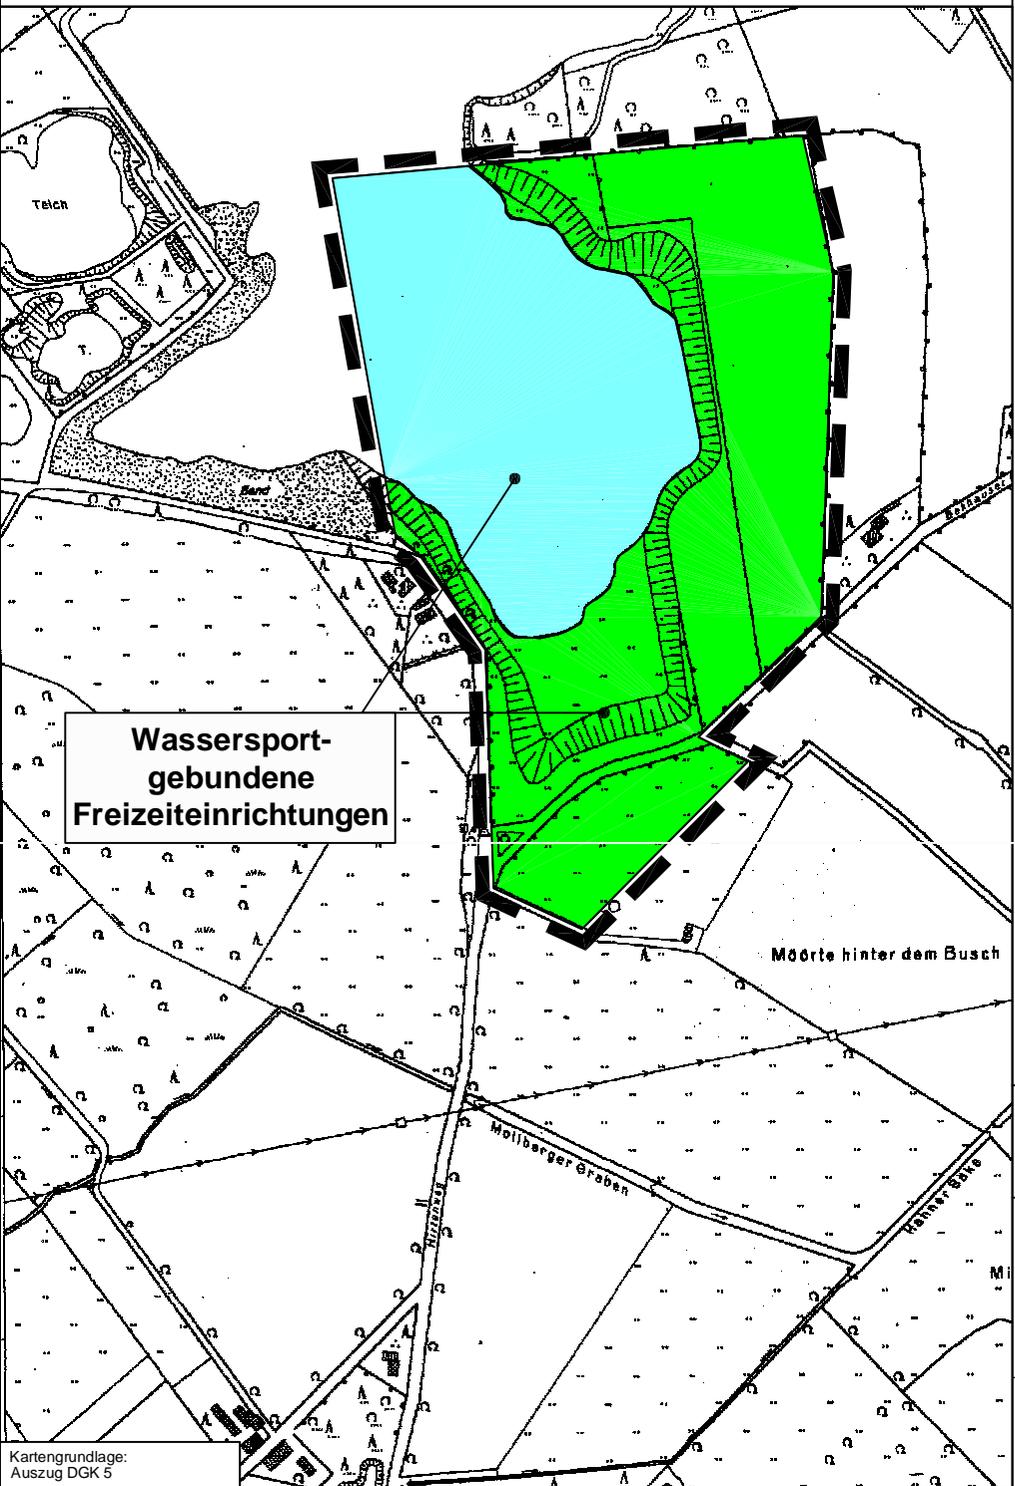

Planzeichenerklärung

1. Grünflächen



Grünfläche, Zweckbestimmung gem. Planzeichnung

2. Wasserflächen und die Flächen für die Wasserwirtschaft, den Hochwasserschutz und die Regelung des Wasserabflusses



Wasserfläche, Zweckbestimmung gem. Planzeichnung

Gemeinde Rastede
Landkreis Ammerland

31. Flächennutzungsplanänderung
Bereich "Beach Club Nethen"

Vorentwurf

August 2004

Diemann & Mosebach

Regionalplanung Stadt- und Landschaftsplanung
Entwicklungs- und Projektmanagement

Oldenburger Straße 211 26180 Rastede Tel. (04402) 91 16 30 Fax 91 16 40

