


Gemeinde Rastede
31. Flächennutzungsplanänderung
Bereich "Beach Club Nethen"

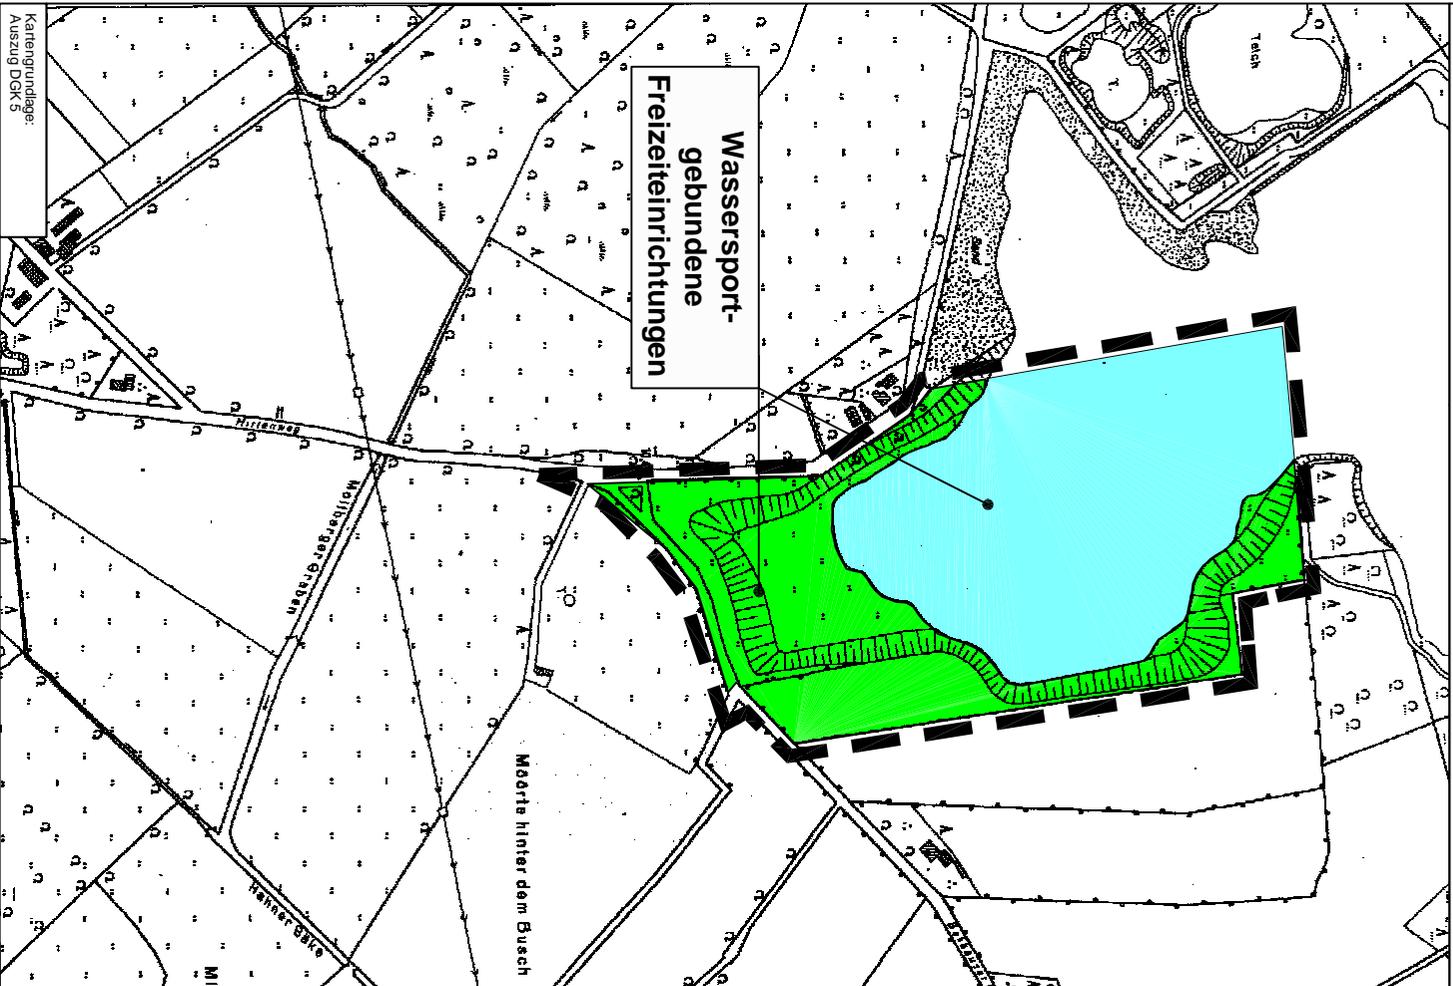

Flächennutzungsplanung

1. Grünflächen



Grünfläche, Zweckbestimmung gem. Planzeichnung

2. Wasserrflächen und die Flächen für die Wasserwirtschaft, den Hochwasserschutz und die Regelung des Wasserabflusses



Wasserrfläche, Zweckbestimmung gem. Planzeichnung

Gemeinde Rastede
Landkreis Ammerland

31. Flächennutzungsplanänderung
Bereich "Beach Club Nethen"

Entwurf

November 2004

Diekmann & Mosebach

Regionalplanung Stadt- und Landentwicklung
 Entwicklungs- und Projektmanagement

Odenburger Straße 211 26180 Rastede Tel. (04402) 91 16 30 Fax 91 16 40

