


Konzept Ganztagschule Feldbreite

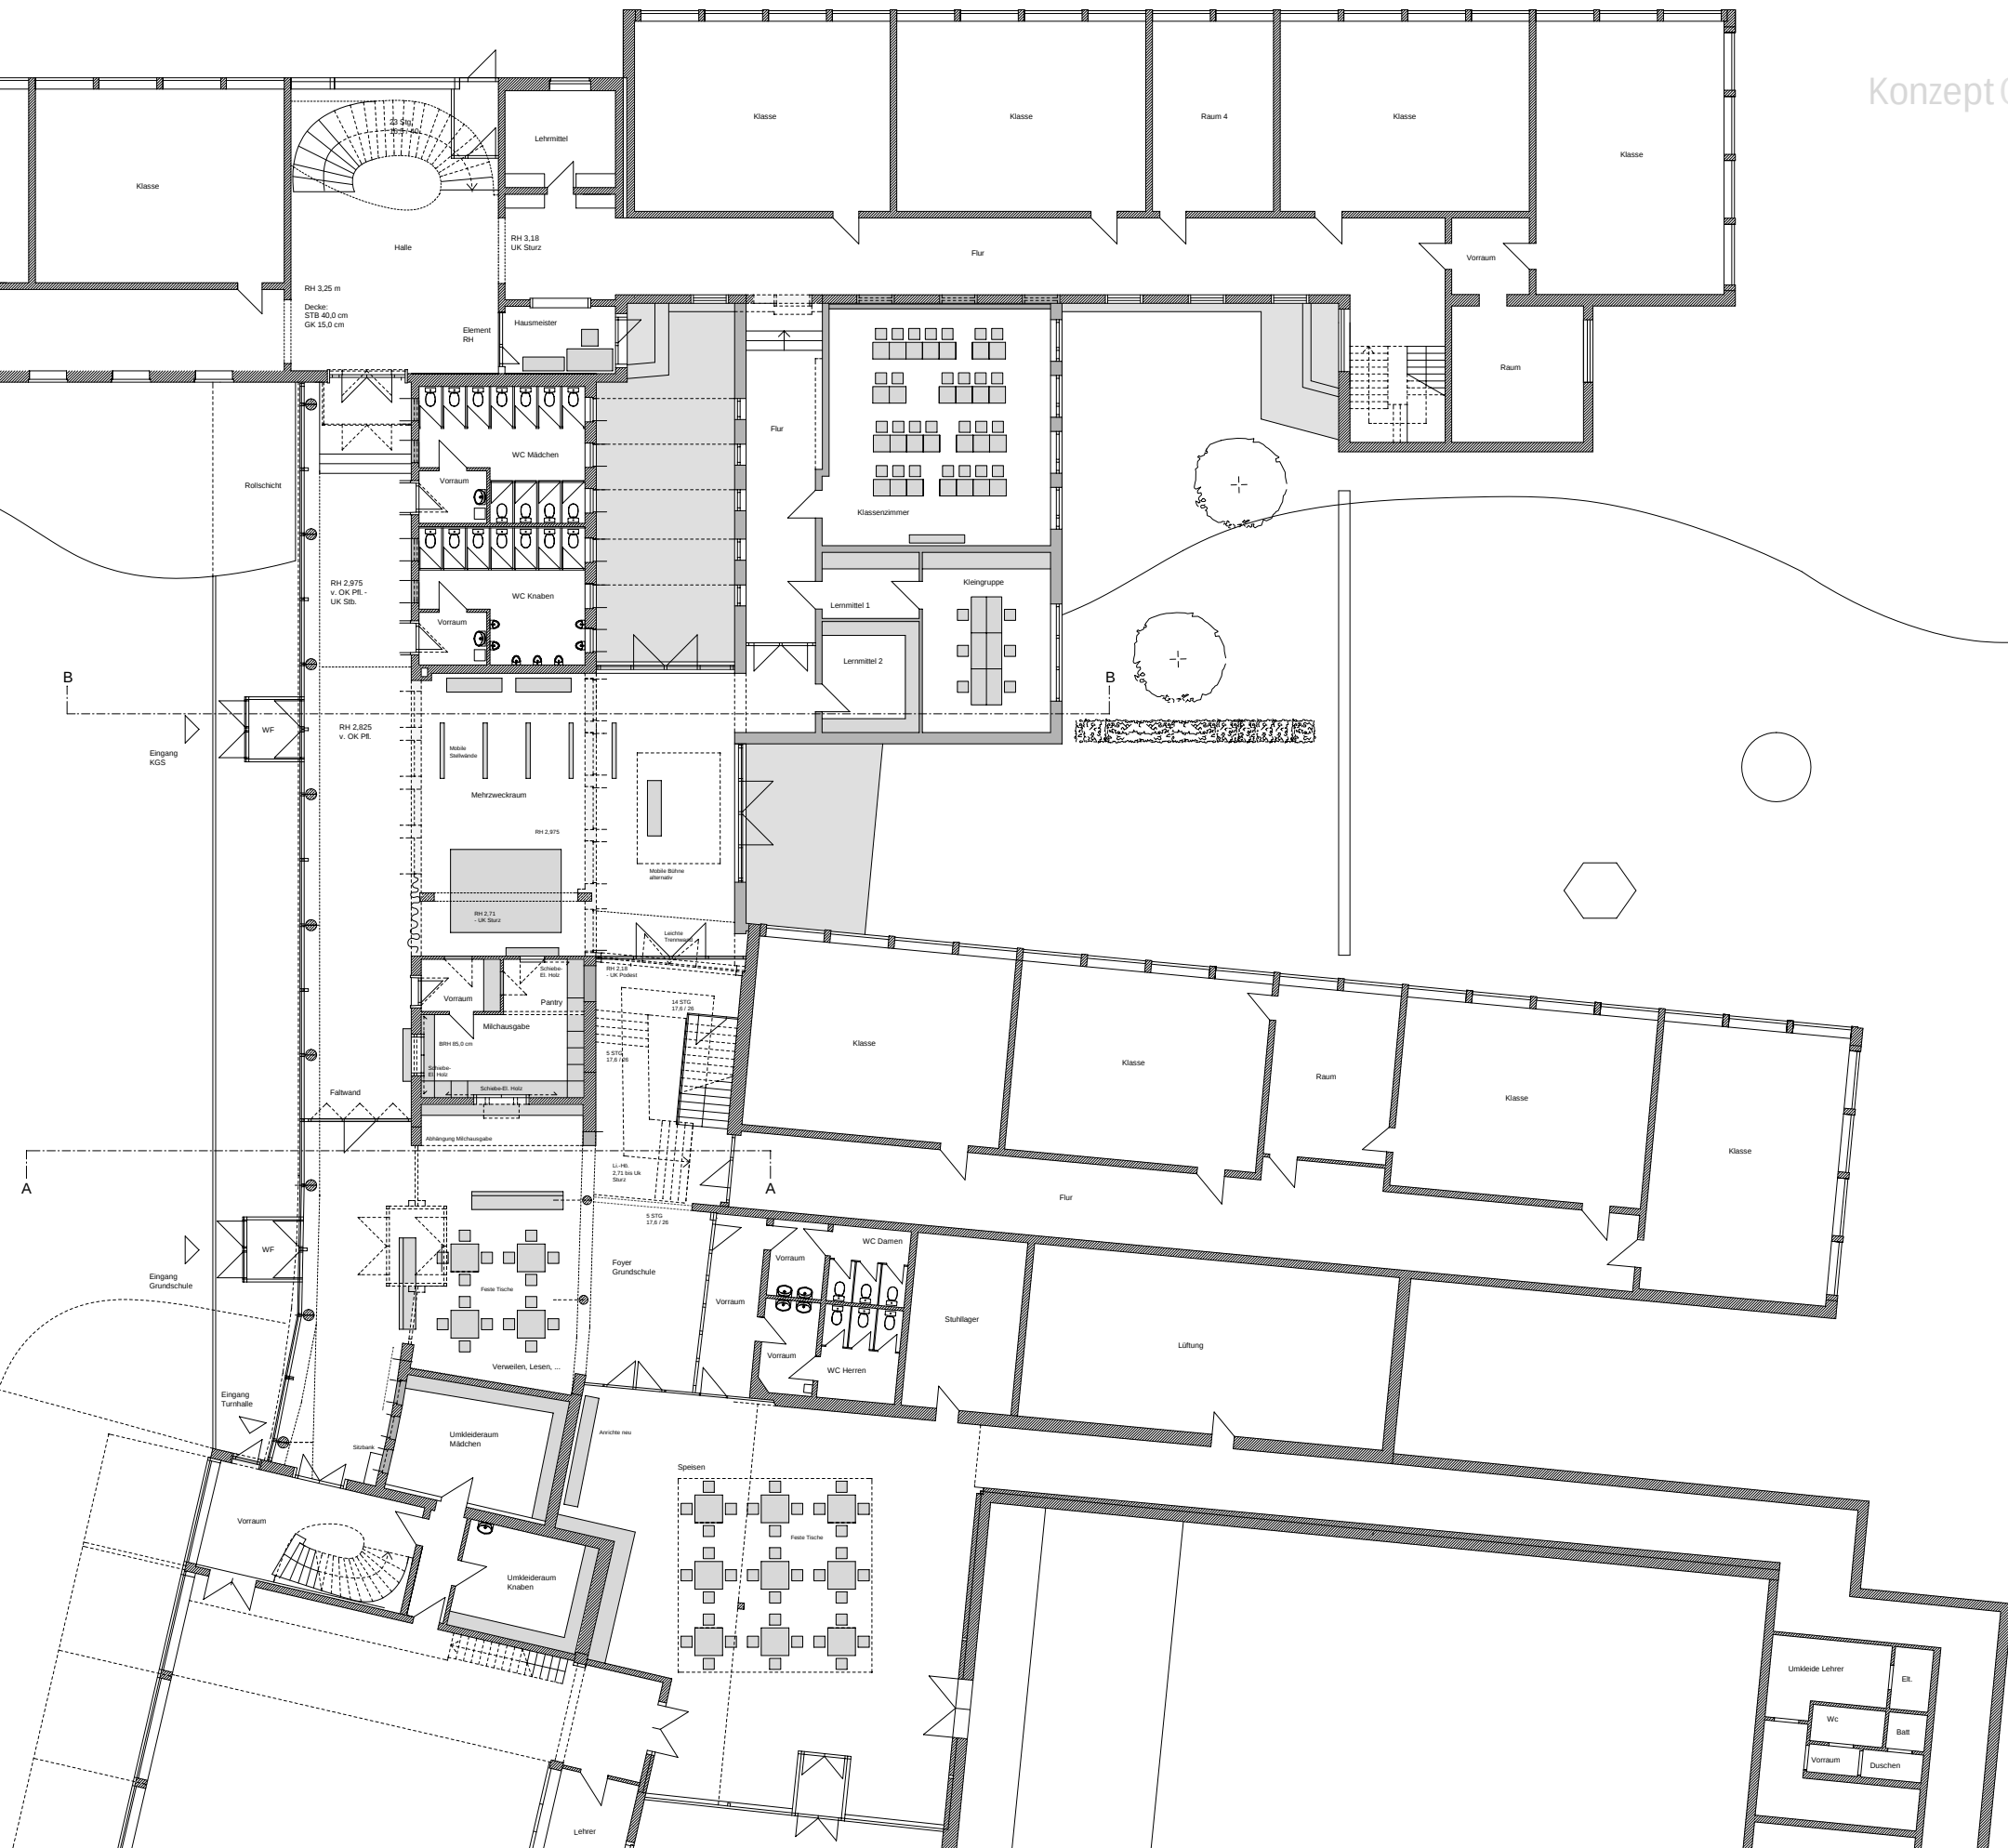

- VORHANDEN
- ABBRUCH
- NEU

GRUNDRISS ERDGESCHOSS M. 1:100

Vorabzug

PROJEKT:	UMBAU UND ERWEITERUNG GANZTAGSSCHULE FELDBREITE	BLATT-NR.	01
BAUORT:	GEMEINDE RASTEDE, FELDBREITE	MASSTAB	1:100
BAUHERR:	GEMEINDE RASTEDE		
BAUTEIL:	GRUNDRISS ERDGESCHOSS		
GEZ.:	OHLENBUSCH	DATUM:	18. OKTOBER 2005
PLANUNG:	gruppeomp architekten Oldenburger Strasse 123, 26180 Rastede Tel.: 04402-695540, Fax 04402-695539 www.gruppeomp.de	DIE BAUHERRIN:	

Konzept Ganztagschule Feldbreite

B

B

A


A

- VORHANDEN
- ABBRUCH
- NEU


GRUNDRISS 1. OBERGESCHOSS M. 1:100

Vorabzug

PROJEKT:	UMBAU UND ERWEITERUNG GANZTAGSSCHULE FELDBREITE	BLATT-NR.
BAUORT:	GEMEINDE RASTEDE, FELDBREITE	02
BAUHERR:	GEMEINDE RASTEDE	MASSTAB
BAUTEIL:	GRUNDRISS 1. OBERGESCHOSS	1:100
GEZ.:	OHLENBUSCH	DATUM: 18. OKTOBER 2005
PLANUNG:	gruppeomp architekten Oldenburger Strasse 123, 26180 Rastede Tel.: 04402-695540, Fax 04402-695539 www.gruppeomp.de	DIE BAUHERRIN:

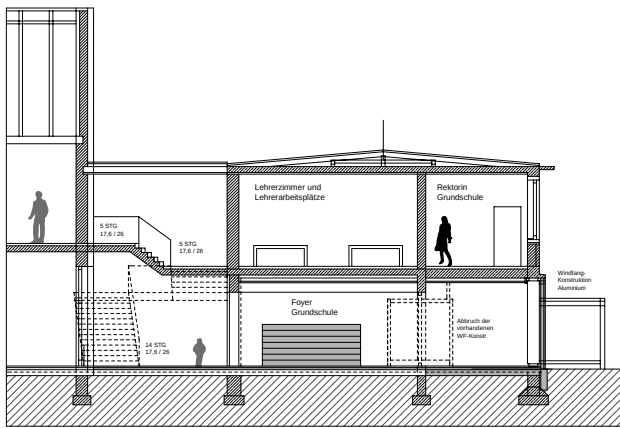


SCHNITT A - A M. 1:100

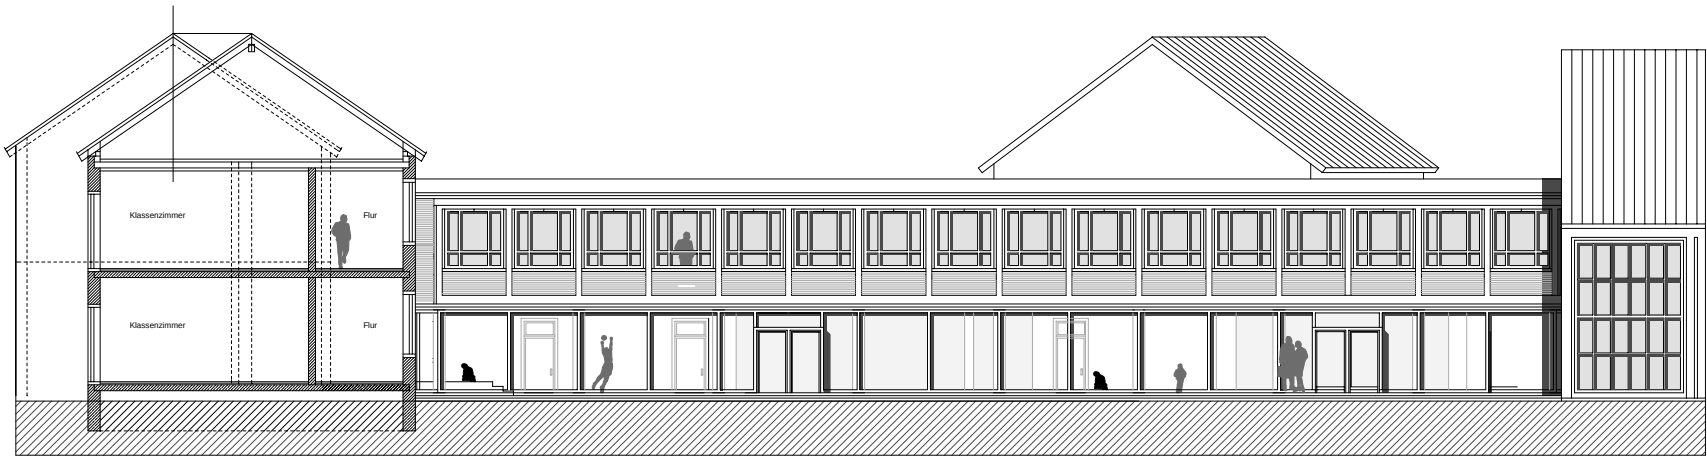

SYSTEMSCHNITT SCHULE

ANSICHT VON OSTEN M. 1:100

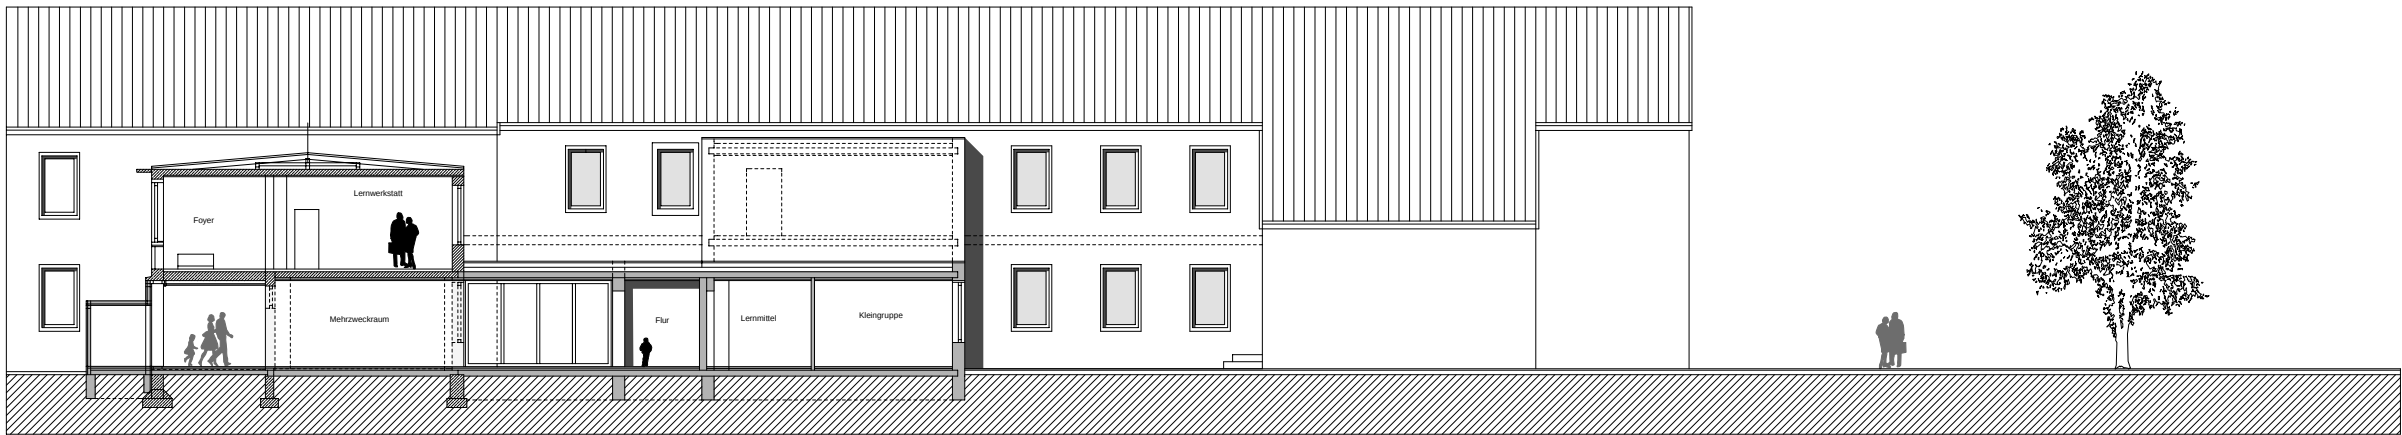

SCHNITT B - B M. 1:100

ANSICHT VON WESTEN M. 1:100



ANSICHT VON WESTEN M. 1:100 (SCHULHOF GRUNDSCHULE)

- VORHANDEN
- ABBRUCH
- NEU

Vorabzug

PROJEKT:	UMBAU UND ERWEITERUNG GANZTAGSSCHULE FELDBREITE	BLATT-NR.	03
BAUORT:	GEMEINDE RASTEDE, FELDBREITE	MASSTAB	
BAUHERR:	GEMEINDE RASTEDE	1:100	
BAUTEIL:	ANSICHTEN, SCHNITTE		
GEZ.:	OHLENBUSCH	DATUM:	18. OKTOBER 2005
PLANUNG:	gruppeomp architekten Oldenburger Strasse 123, 26180 Rastede Tel.: 04402-695540, Fax 04402-695539 www.gruppeomp.de	DIE BAUHERRIN:	