


GANZTAGSSCHULE

FELDBREITE



# FELDBREITE

Totalaufnahme Schule Feldbreite

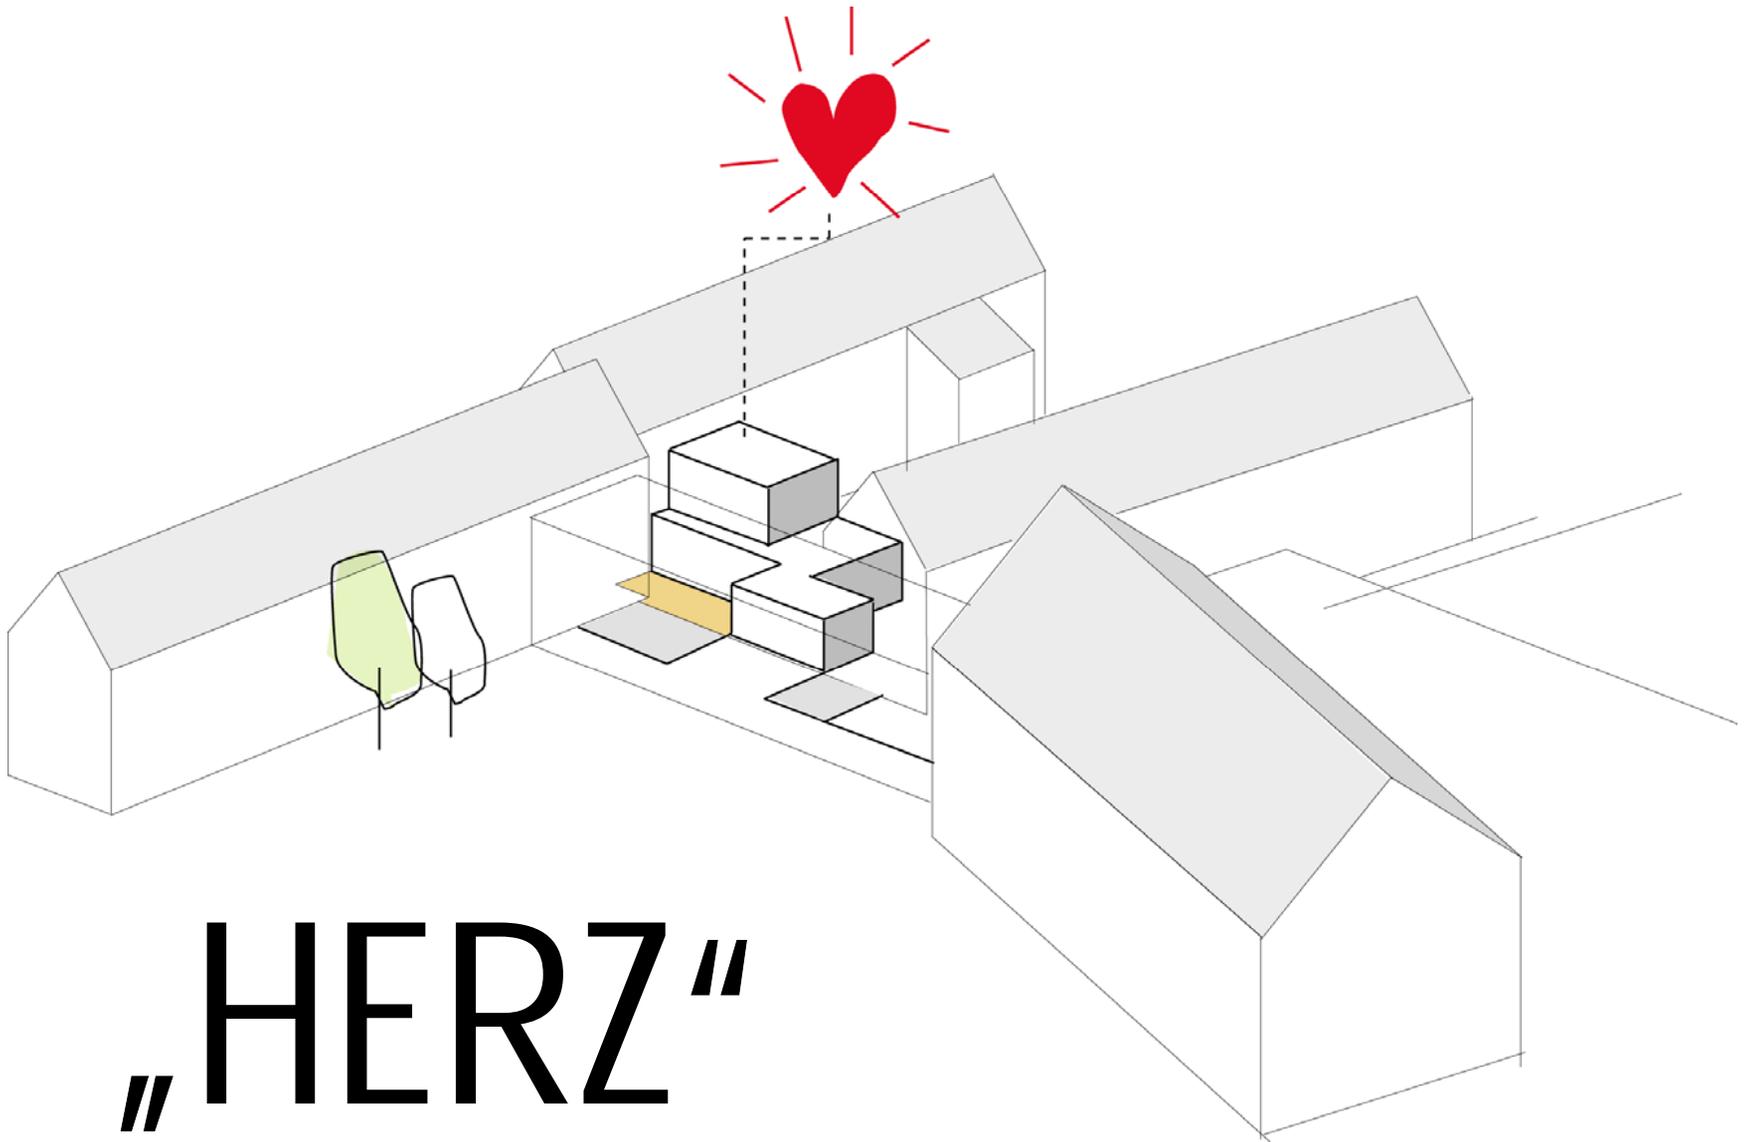

**„HERZ“**



Erdgeschoss Variante 1



Fotomontage Glas-Arkade, aussen



Fotomontage Glas-Arkade, innen



**think tanks lehrer**  
arbeitsplätze

**hof**

**obstgarten**

**innenhof**

**oberlichter**  
**dachlandschaft**  
**rasen**

**1. Obergeschoss Variante 1**

PLANUNG !




**Erdgeschoss-Grundriss**



Skizze Mehrzweckraum



**Obergeschoss-Grundriss**

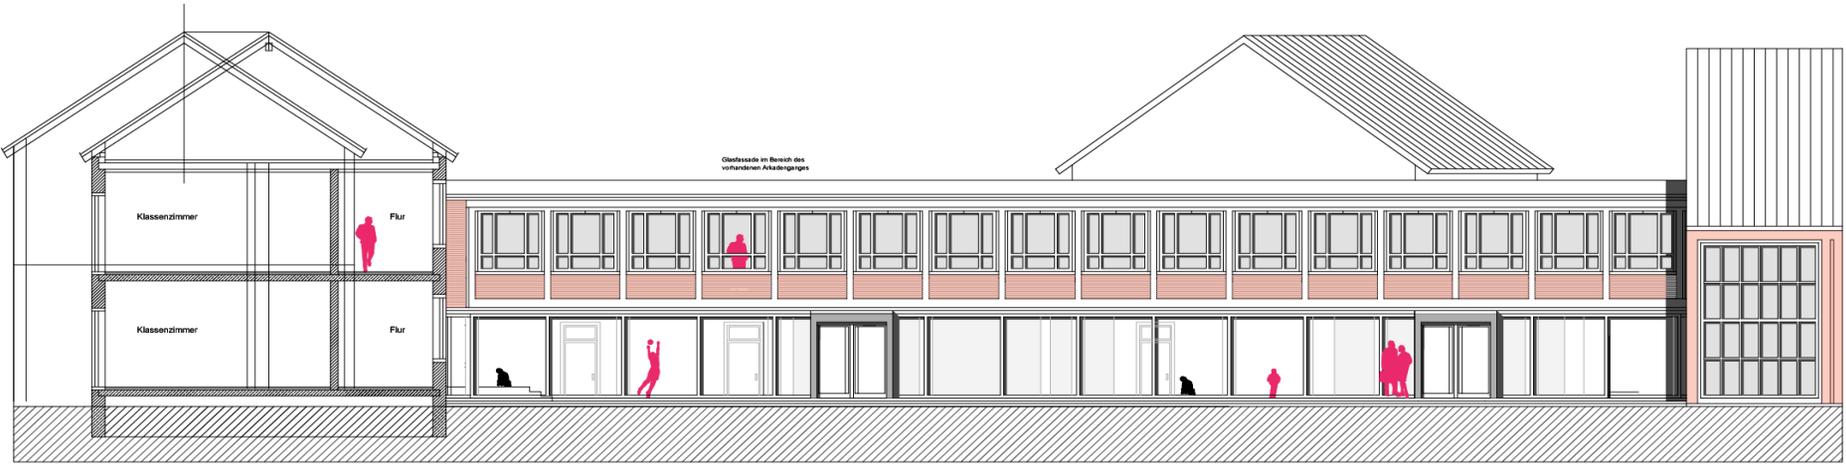


SYSTEMSCHNITT SCHULE

ANSICHT VON OSTEN M. 1:100




ANSICHT VON WESTEN M. 1:100 (SCHULHOF GRUNDSCHULE)

## Ansichts-Prinzipien

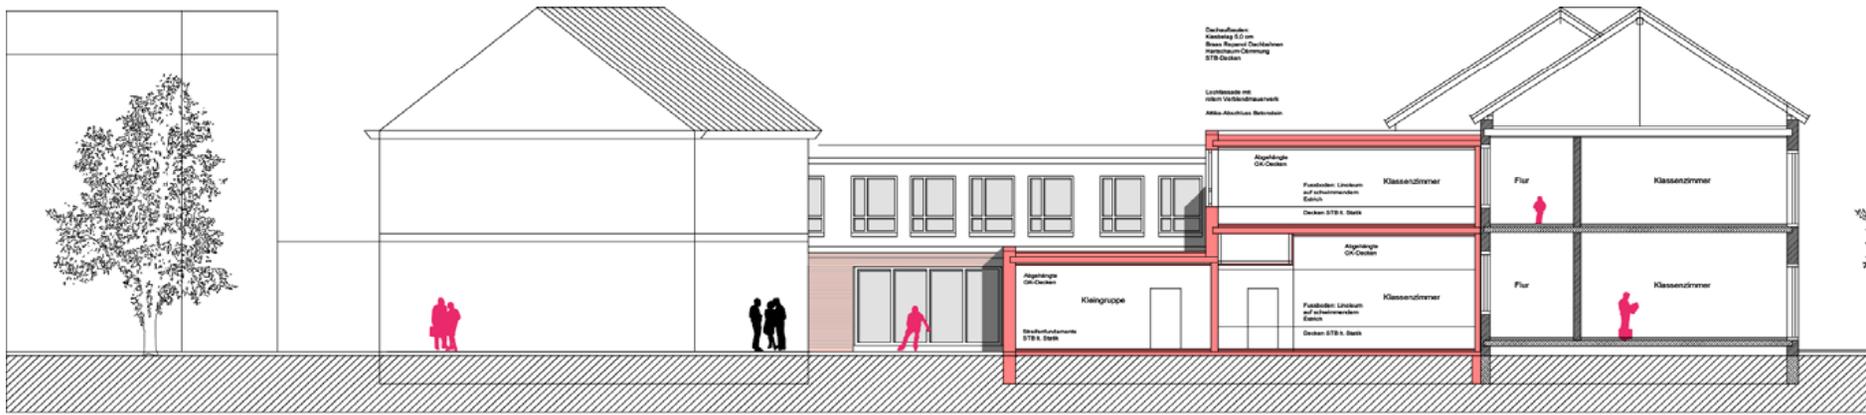


SCHNITT D - D M. 1:100 ( SCHULHOF GRUNDSCHULE )

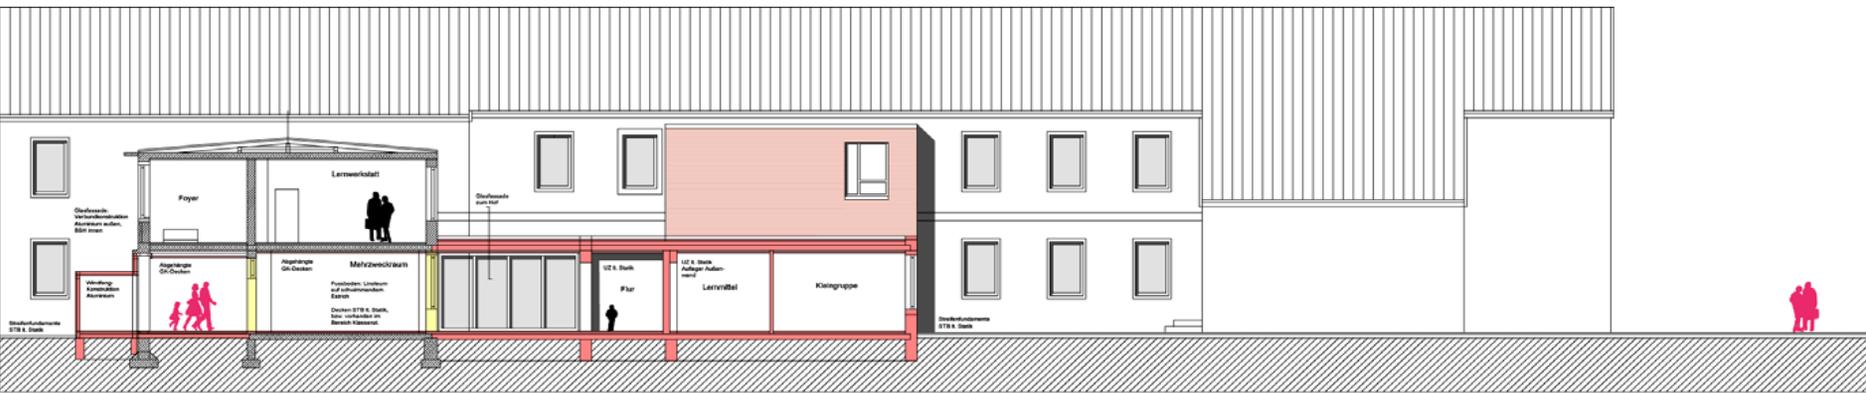



SCHNITT B - B M. 1:100

ANSICHT VON WESTEN M. 1:100

# FLACHGENEIGTES DACH

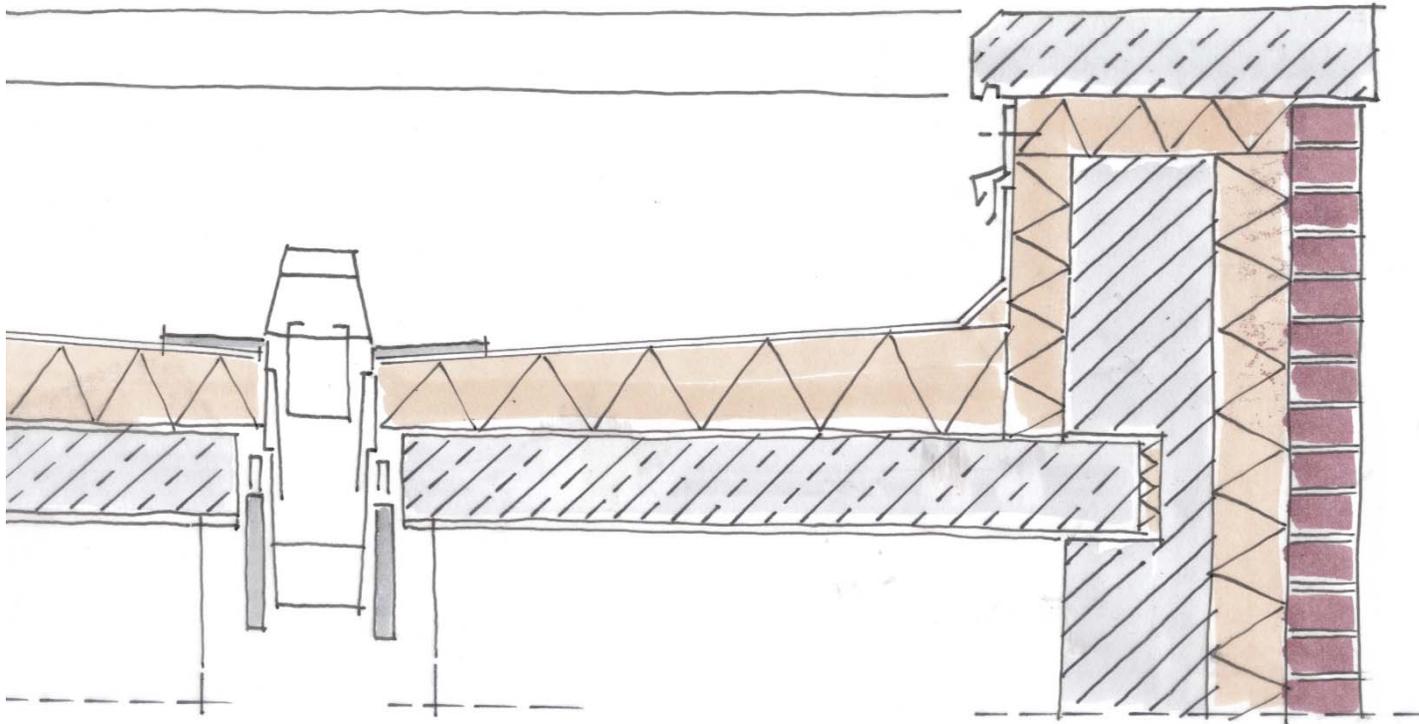

BRAAS RHEPANOL  
2 % GEFÄLLEDÄMMUNG

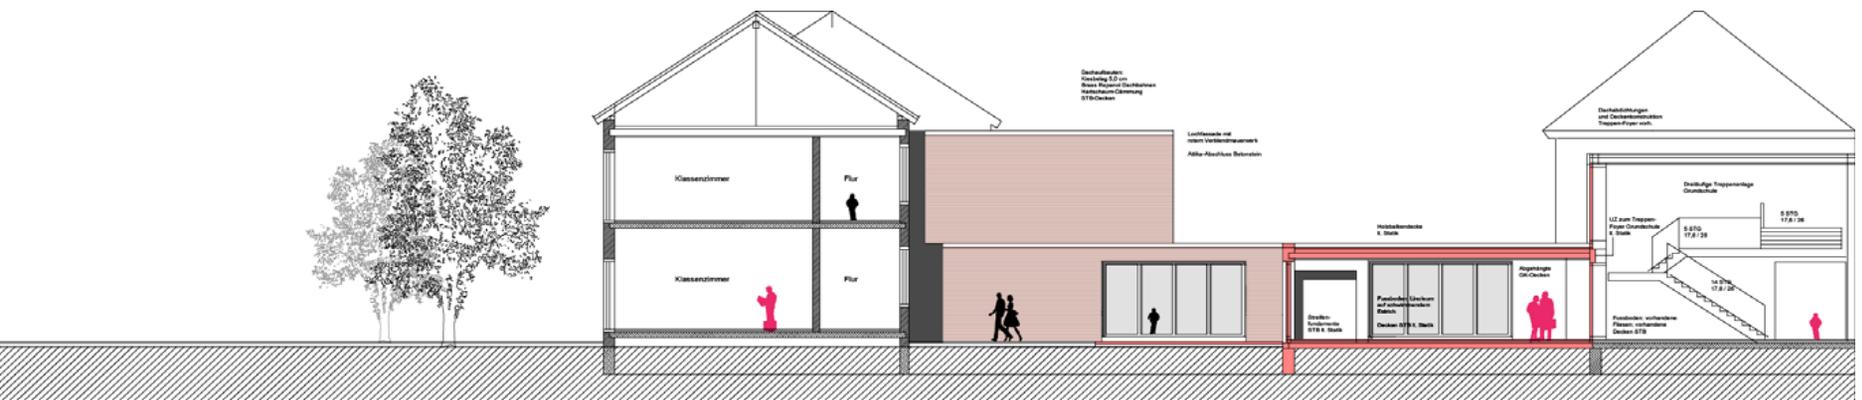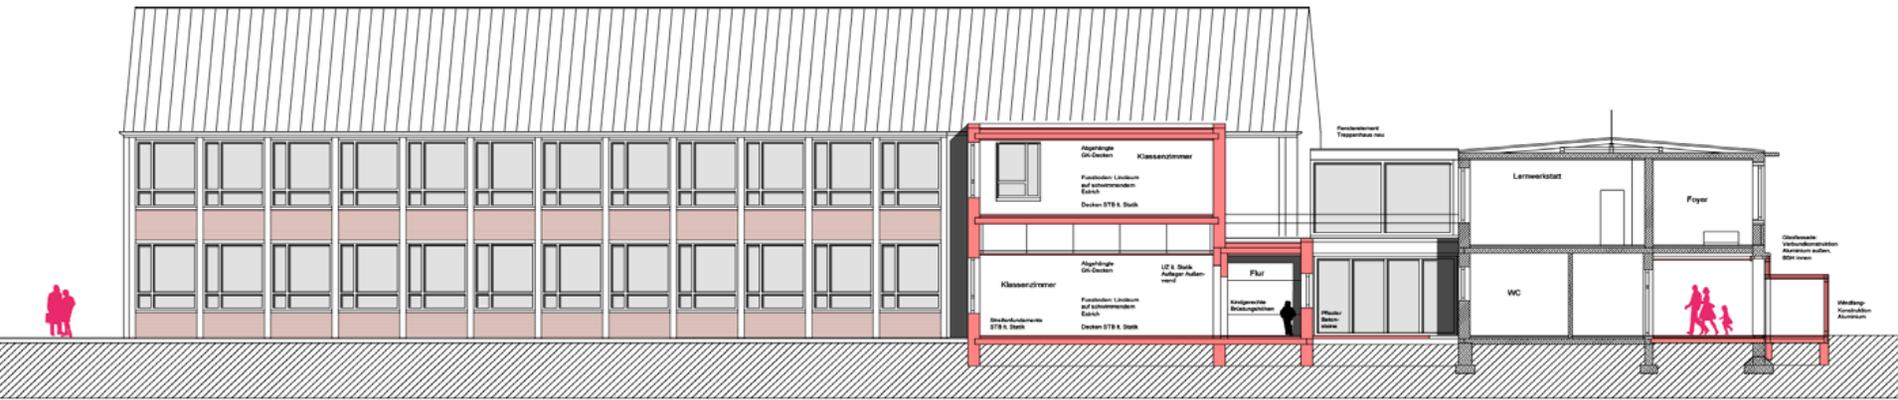

SCHNITT E - E M. 1:100 ( SCHULHOF GRUNDSCHULE )



Schule Feldbreite – Schulhof Grundschule



Skizze Schulhof Grundschule

# FASSADE

„BOCKHORNER“



NEW INN  
BROADWAY

Amnesty International  
PROJECT

Amnesty International - London

SANDSTEIN

ALU-FENSTER !



Totalaufnahme Schulhof Grundschule



Salem School Ostfildern ( Lederer Architekten )

# FASSADE


INNENRÄUME

LEIMBINDER





LEIMBINDER

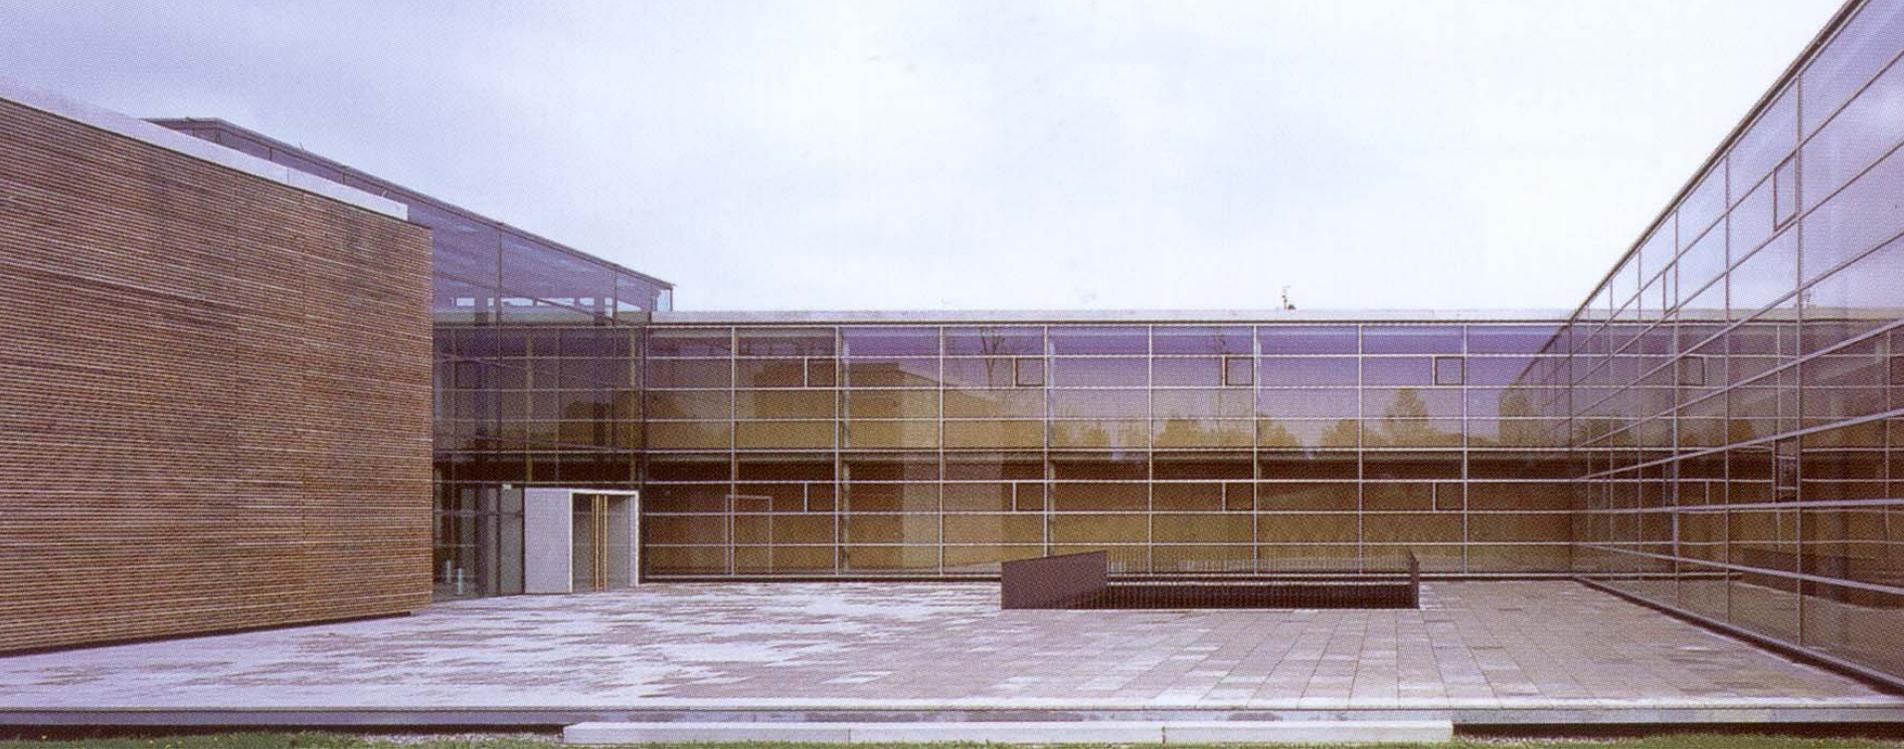

Staufer-Gymnasium Pullendorf ( C. Remensberger )

# GLAS-FASSADE




Staufer-Gymnasium Pullendorf ( C. Remensberger )

WINDFANG



MAUERWERK INNEN!

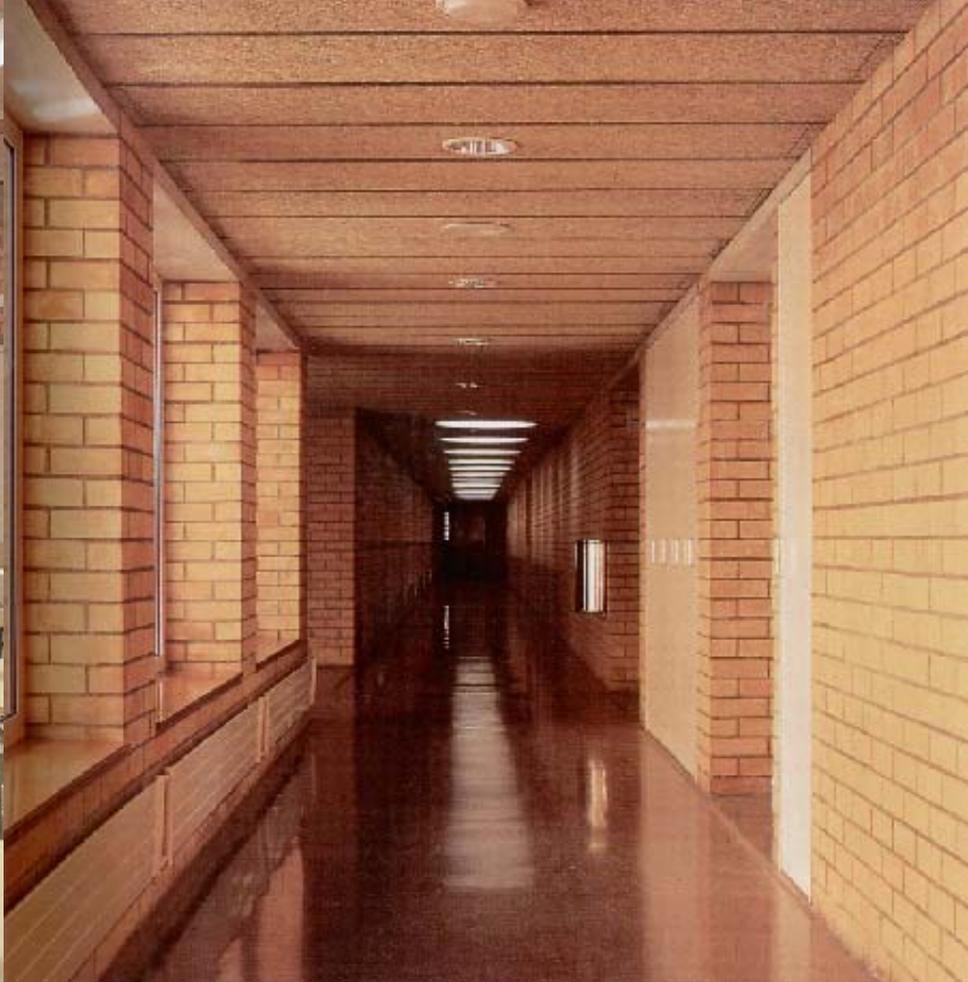

Schule in Olot, Spanien ( Martinez Lapena )


# LINOLEUMBODEN



# DECKEN



# INNENHOF!

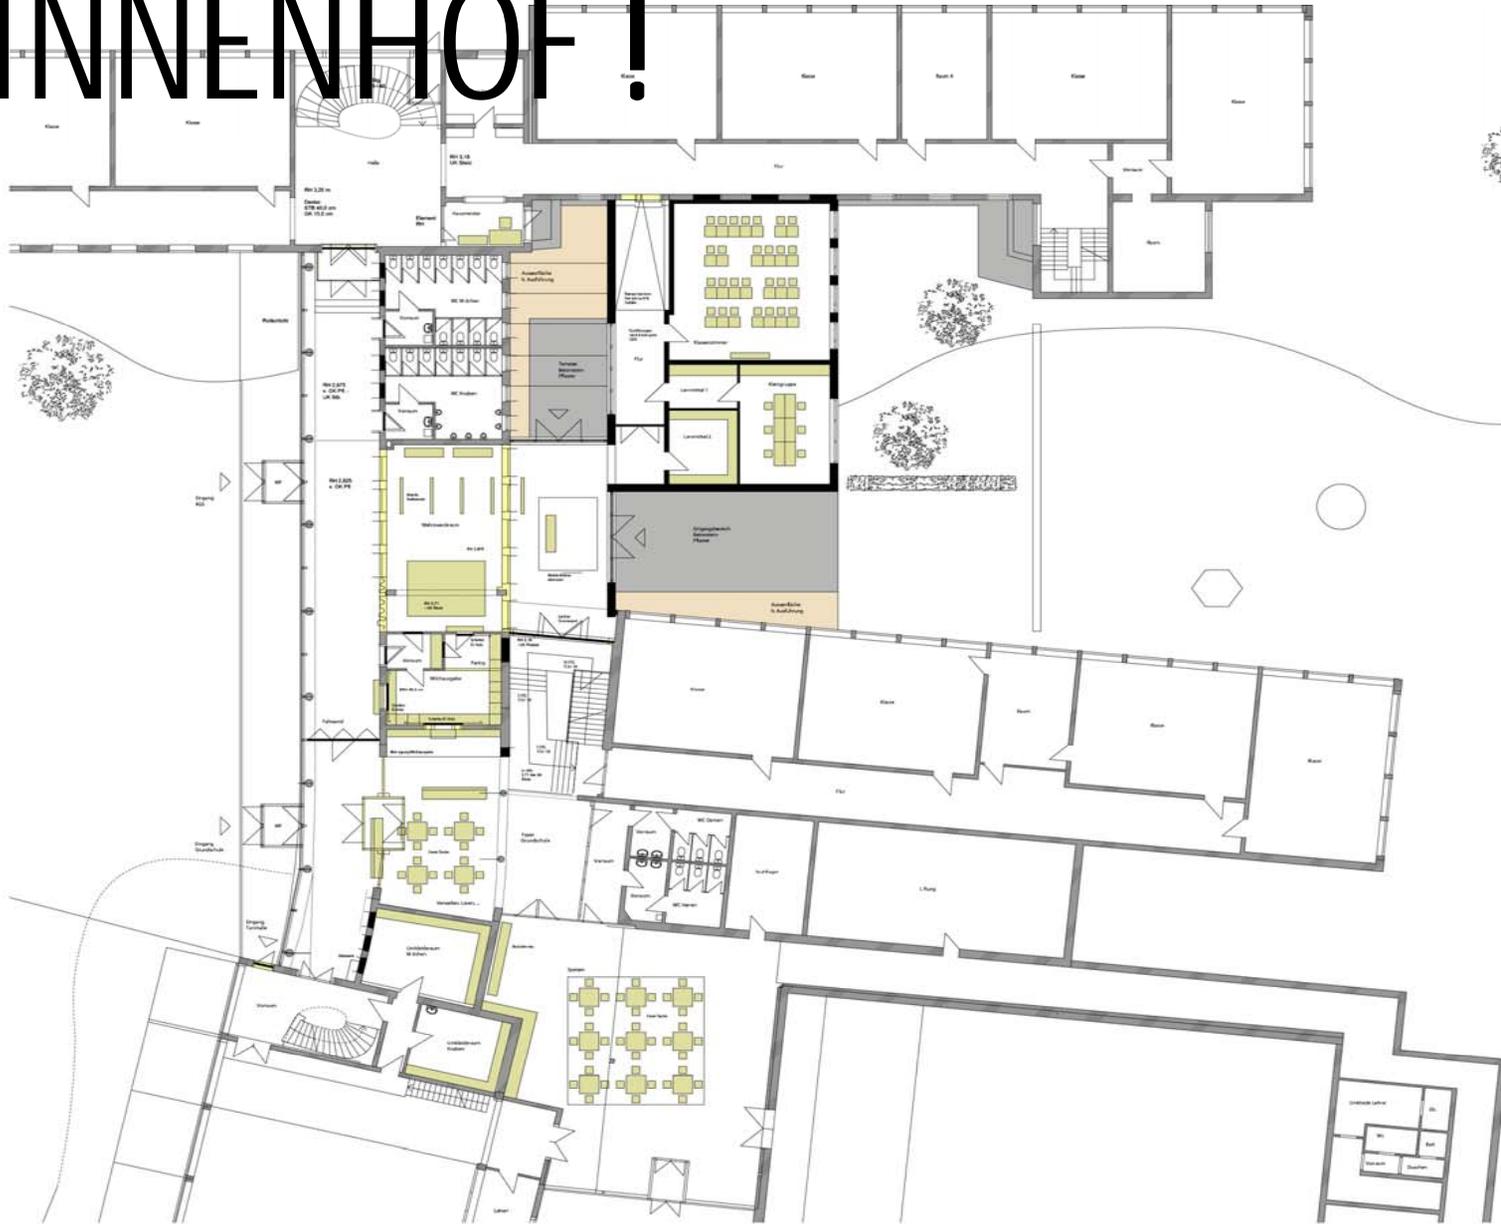

Erdgeschoss-Grundriss

# INNENHOF !



**Innenhof Grundschule in Wien ( Wimmer Architekten )**

# INNENHOF !



Innenhof Grundschule in Wien ( Wimmer Architekten )

# INNENHOF !



Gesamtschule in Höh in Volketswil, Gafner und Hoisberger



Klasa >>>



FARBKONZEPT



Zurich International School, Gali und Rudolf

# FARBKONZEPT



MÖBEL

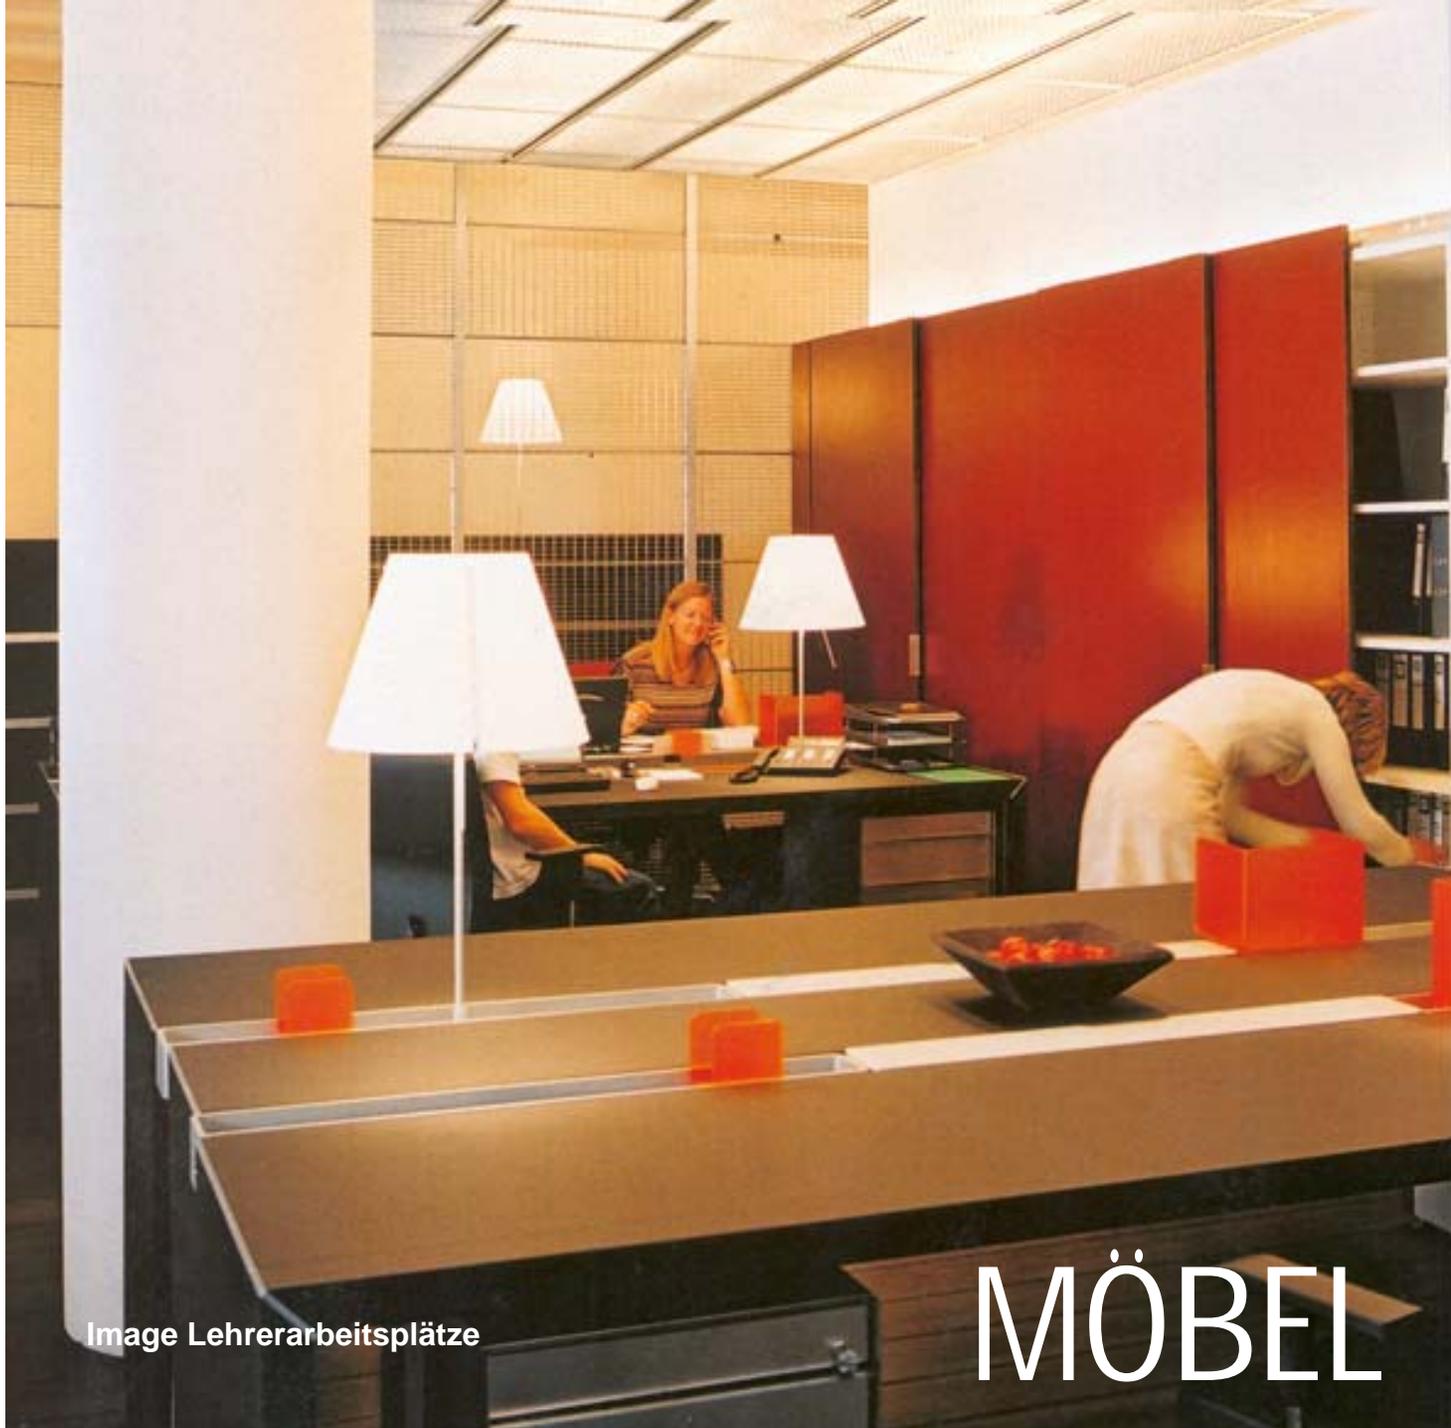


Image Lehrerarbeitsplätze

# MÖBEL


# EINBAUSCHRANK !



Klassenzimmer Volta-Schule in Basel ( Miller & Maranta )

# KLASSE !

IDENTIFIKATION !

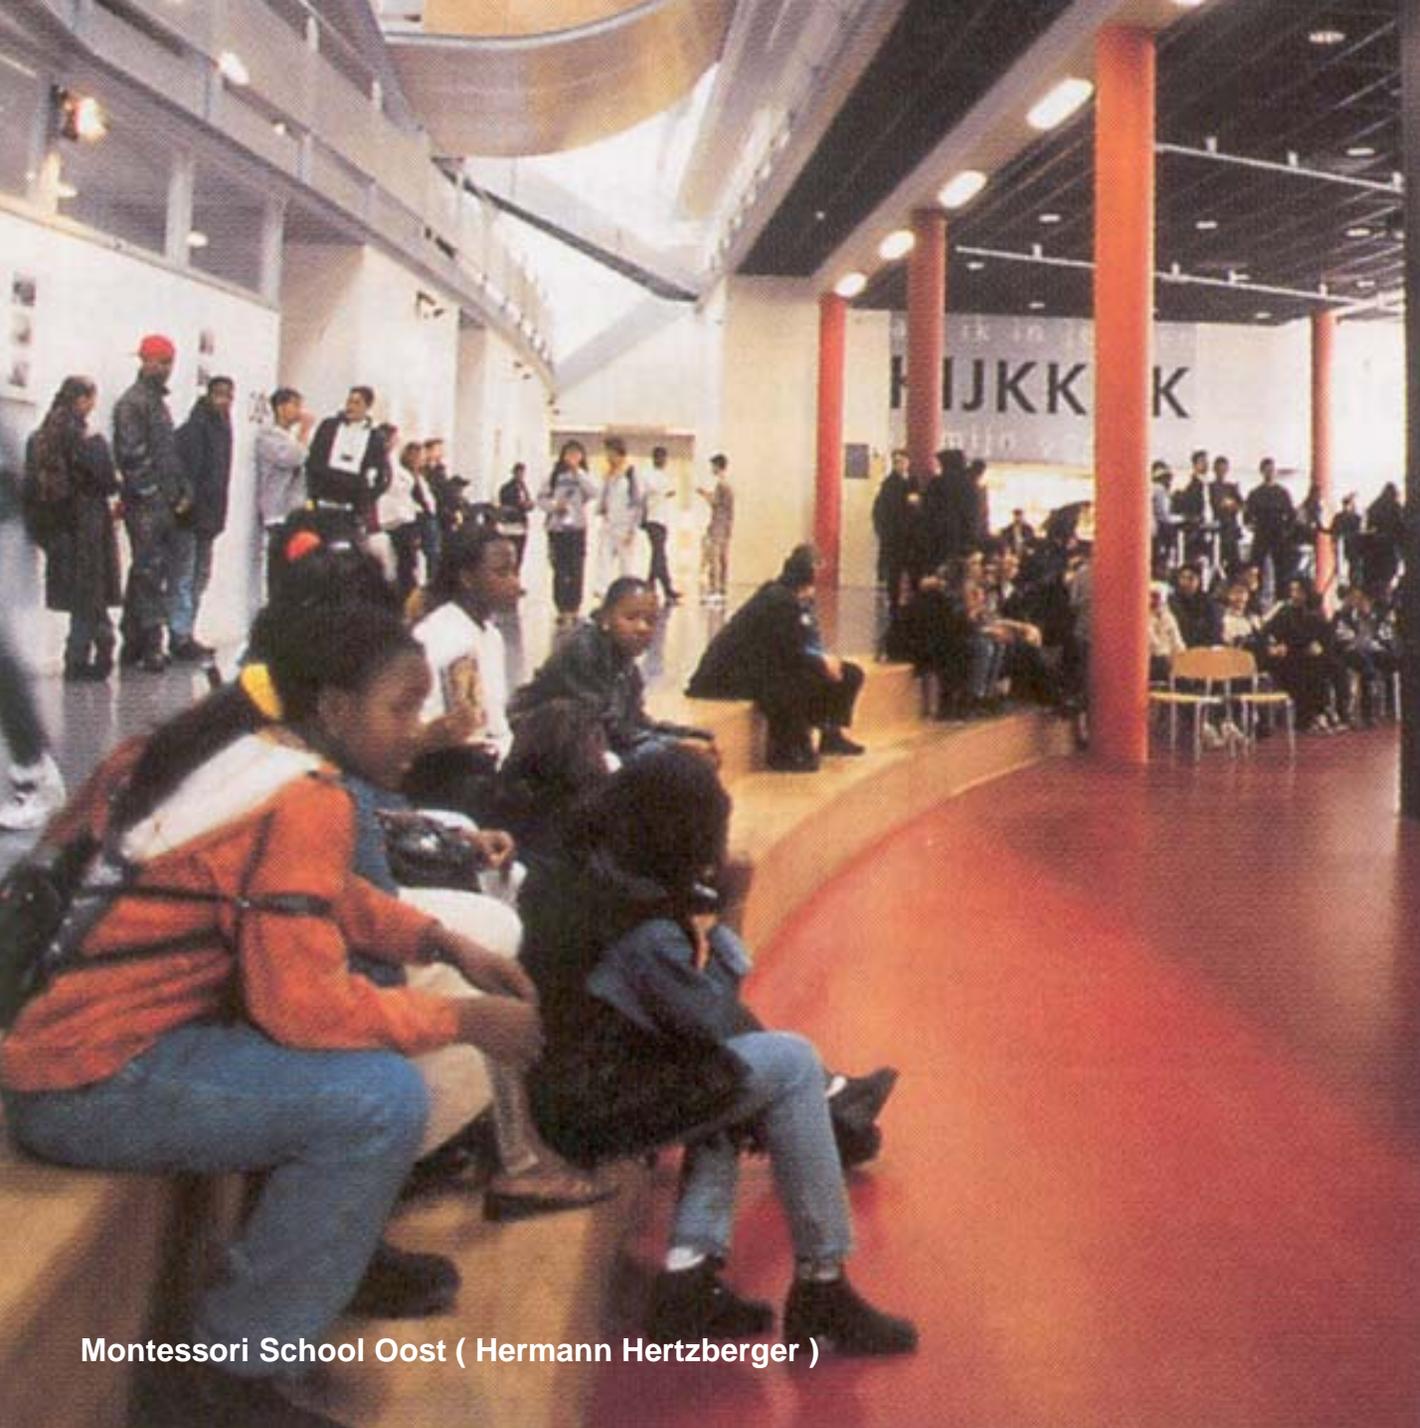

Montessori School Oost ( Hermann Hertzberger )