

**ALK Beziehersekundärnachweis**

Maßstab 1 : 500

Seite: 1

Datum: 21.02.2006




erstellt mit @LK-online

KDO

Elsässer Str. 66

26121 Oldenburg

Gemeinde: Rastede  
Gemarkung: Rastede  
Flur: 21

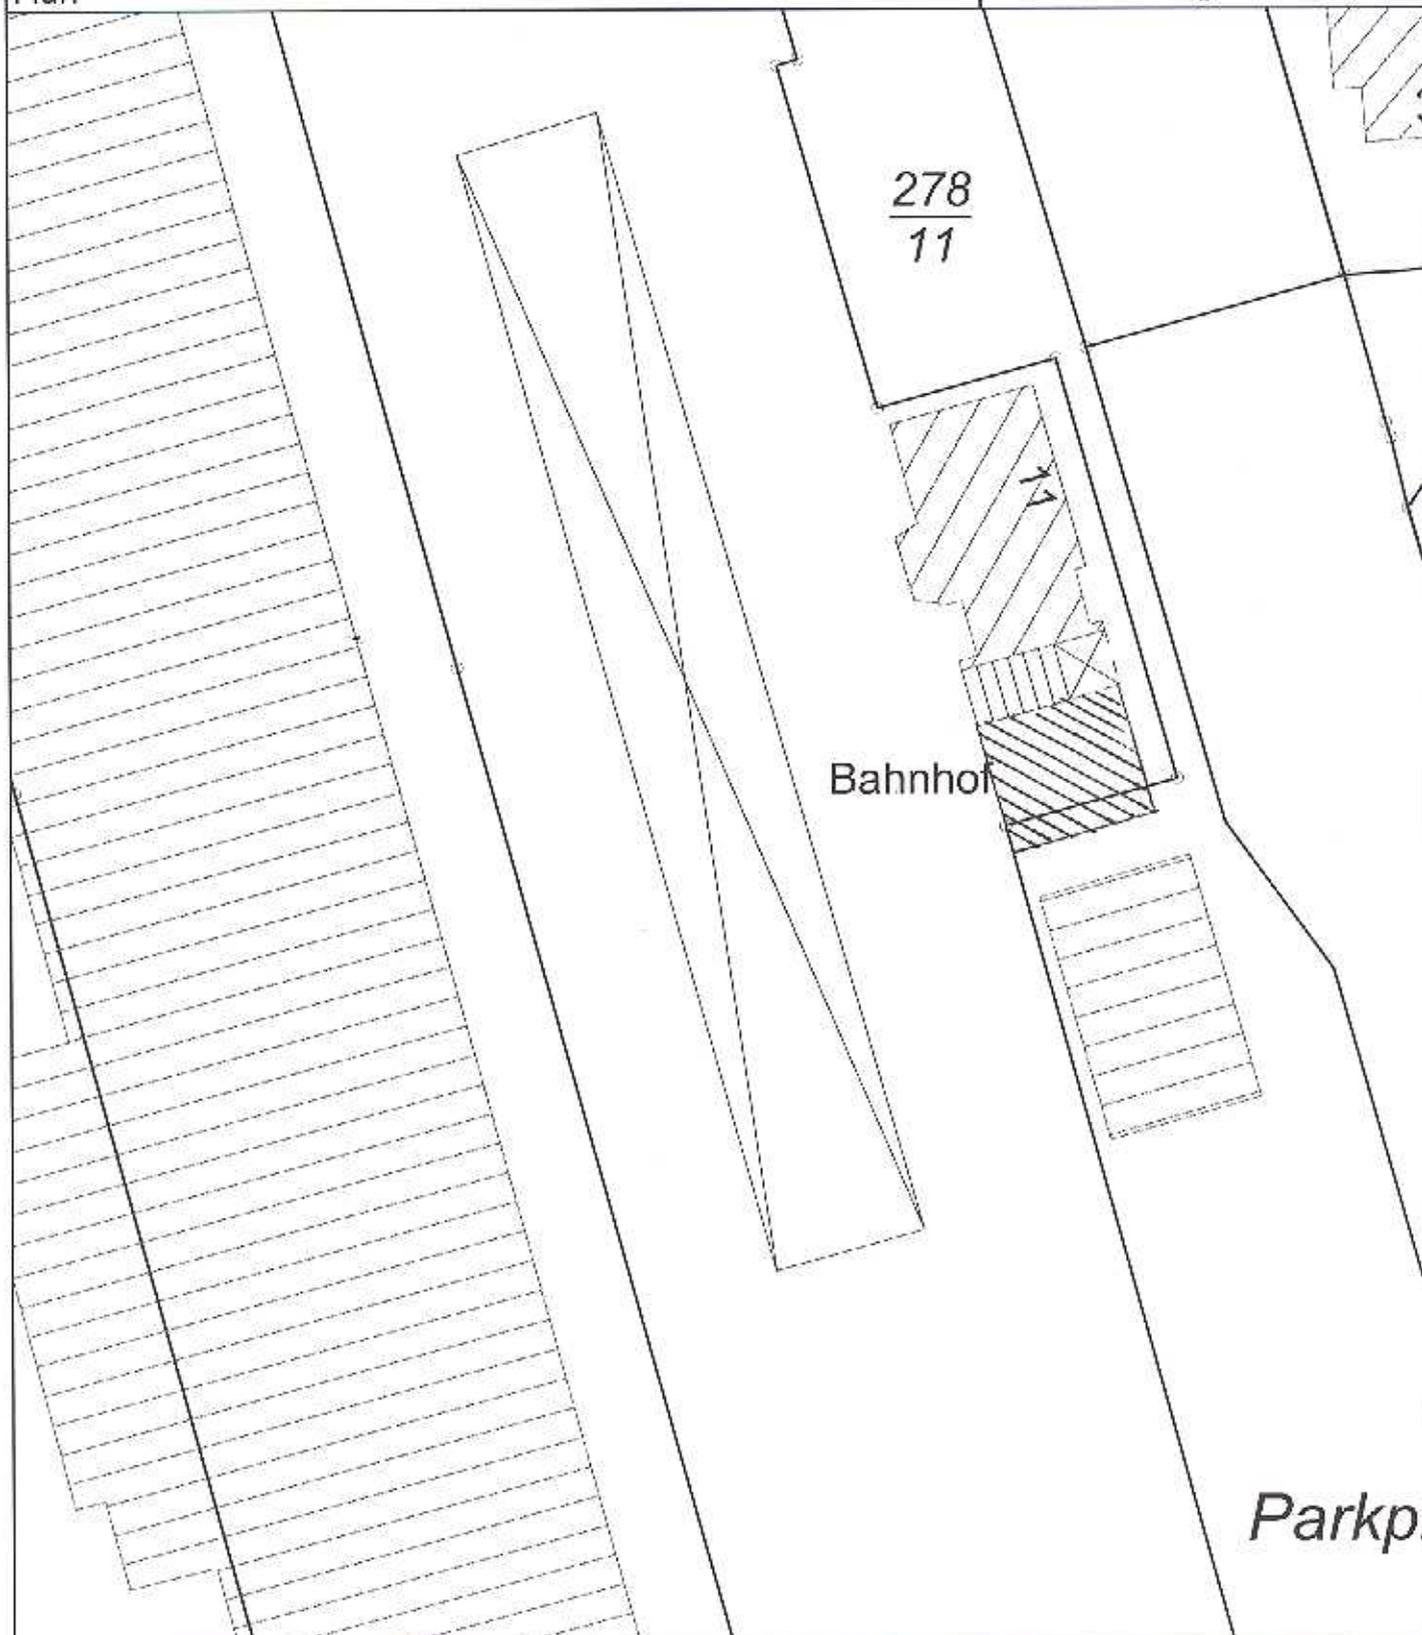

Dieser Auszug ist maschinell erstellt und wird nicht unterschrieben. Auszüge aus der Liegenschaftskarte sind gesetzlich geschützt. Die Vervielfältigung ist nur für eigene nichtgewerbliche Zwecke gestattet (§ 5 Niedersächsisches Gesetz über das amtliche Vermessungswesen vom 12. Dezember 2002 Nds. CVBl 2003)

Dies ist KEIN amtlicher Auszug!