


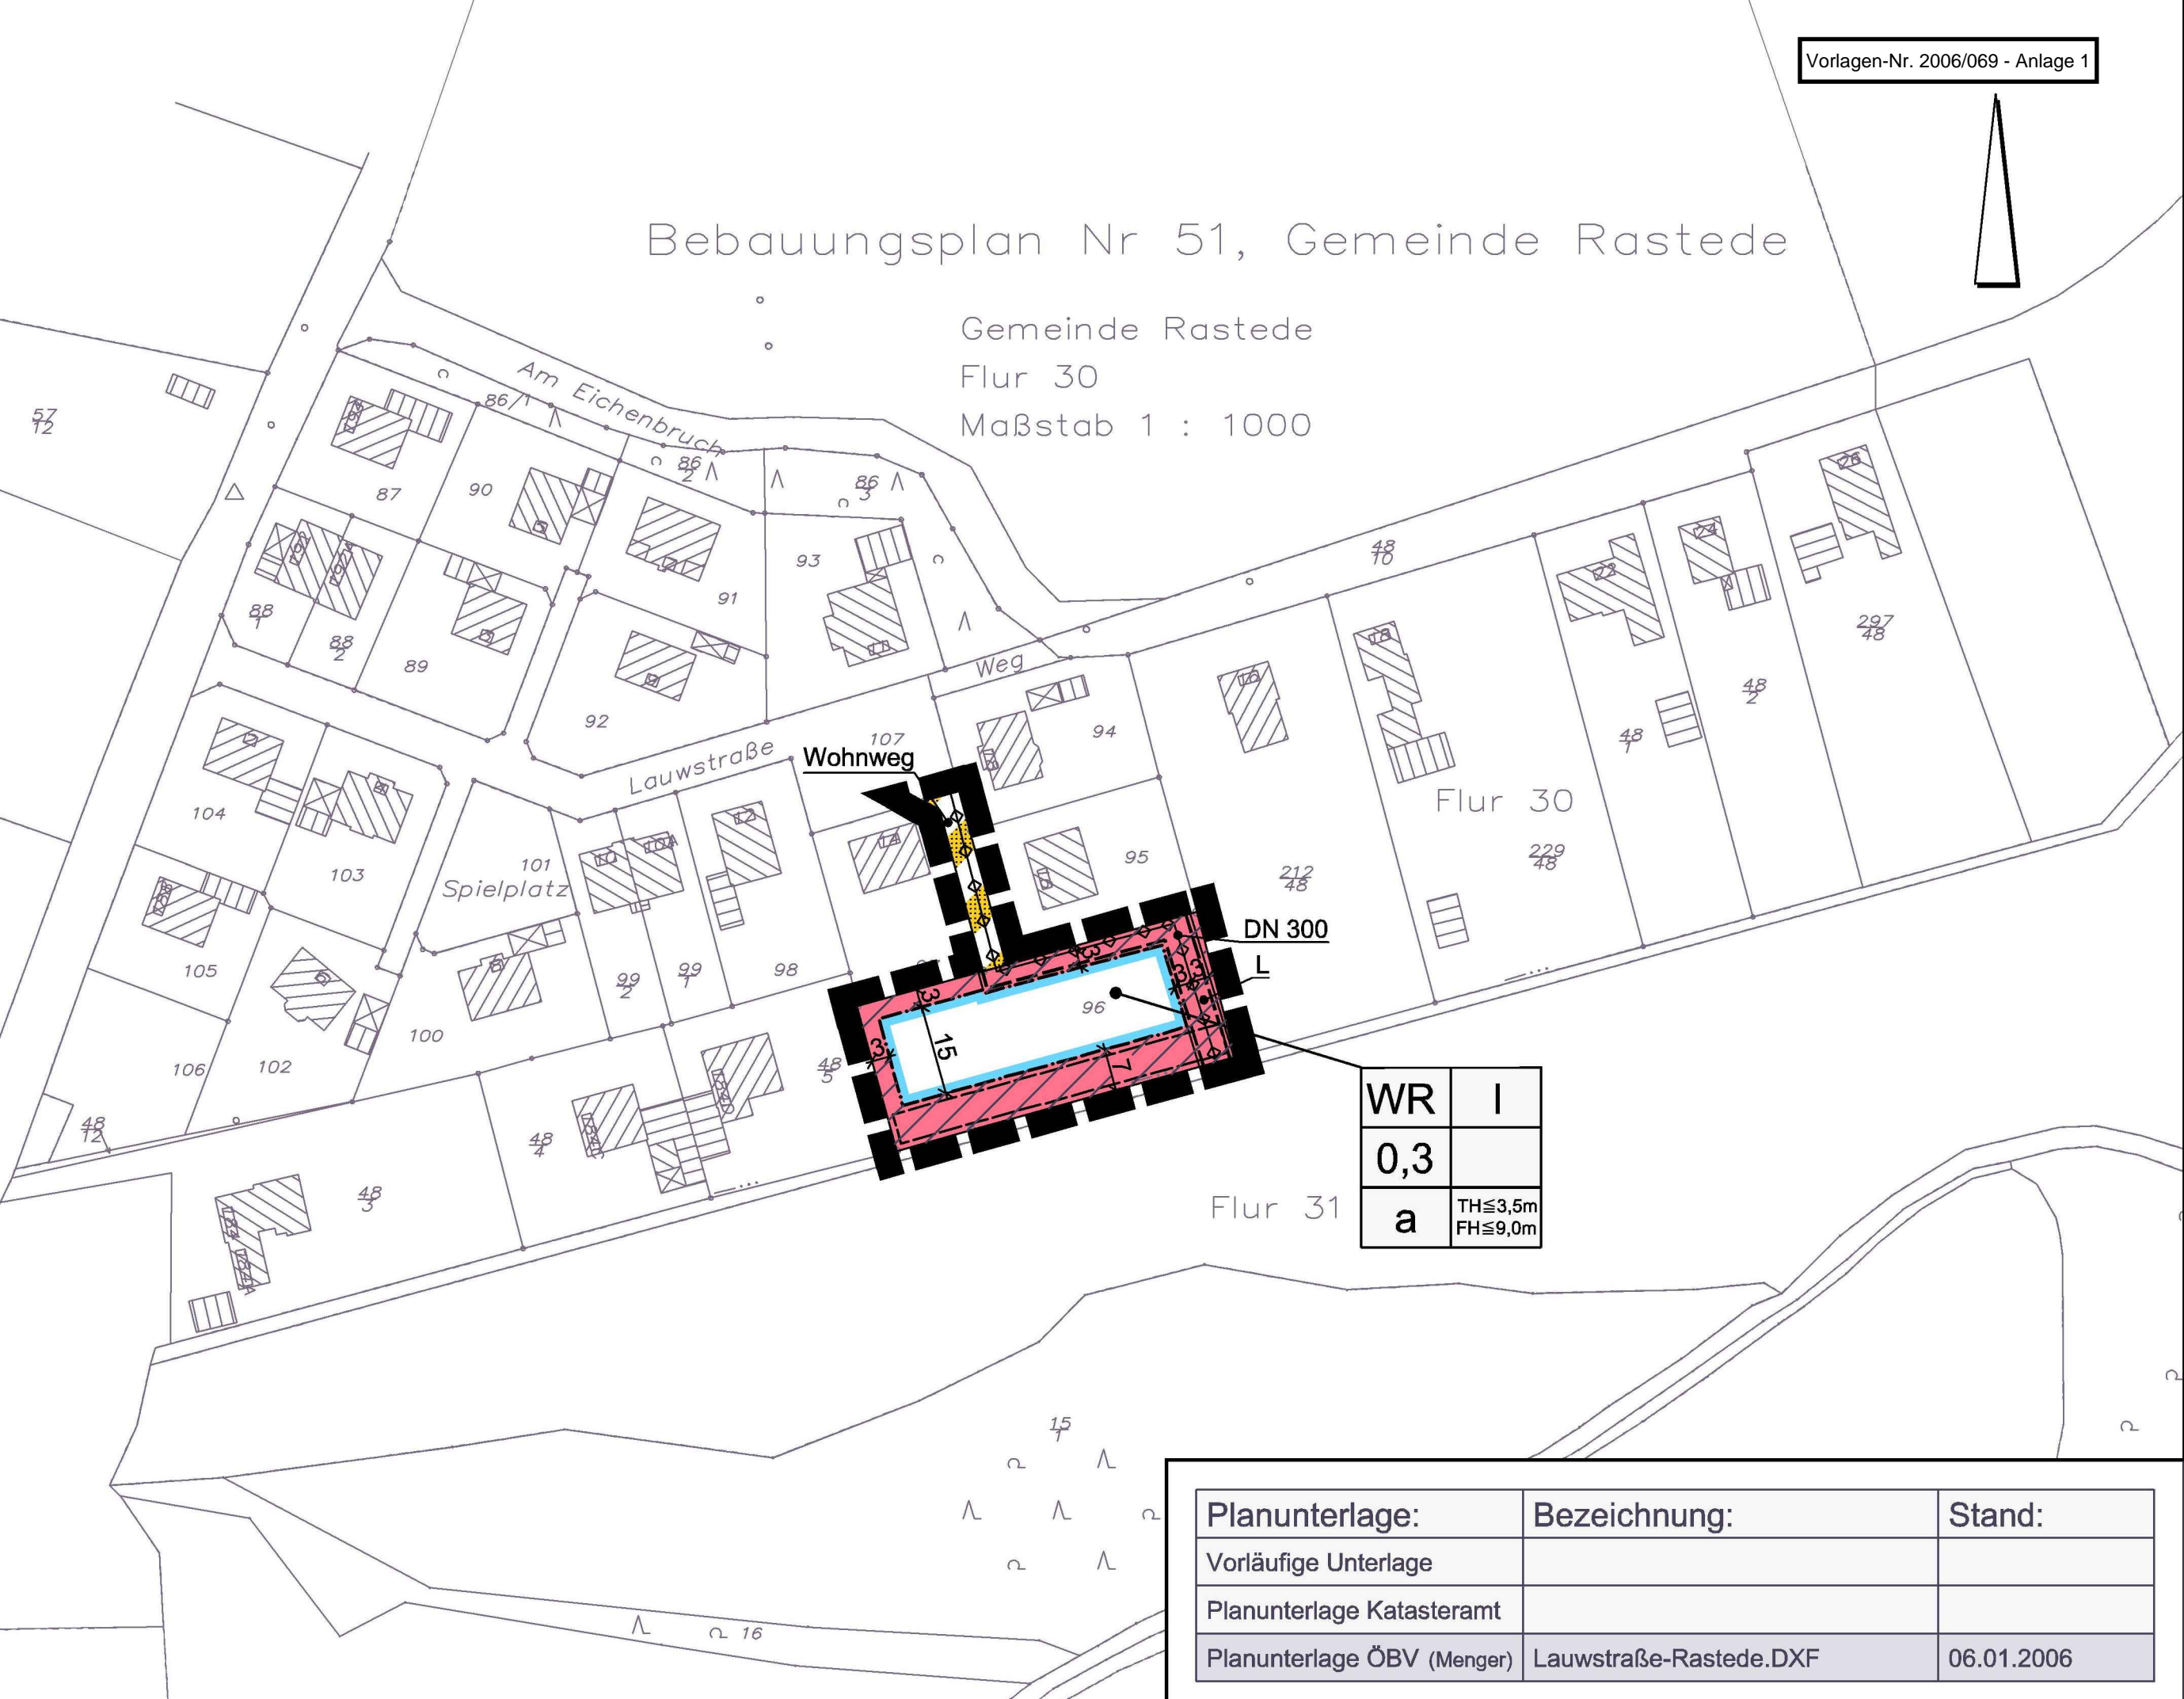

Bebauungsplan Nr 51, Gemeinde Rastede

Gemeinde Rastede
 Flur 30
 Maßstab 1 : 1000



WR	I
0,3	
a	TH ≤ 3,5m FH ≤ 9,0m

Planunterlage:	Bezeichnung:	Stand:
Vorläufige Unterlage		
Planunterlage Katasteramt		
Planunterlage ÖBV (Menger)	Lauwstraße-Rastede.DXF	06.01.2006