


Vorlage 20065/168 - Anlage 1

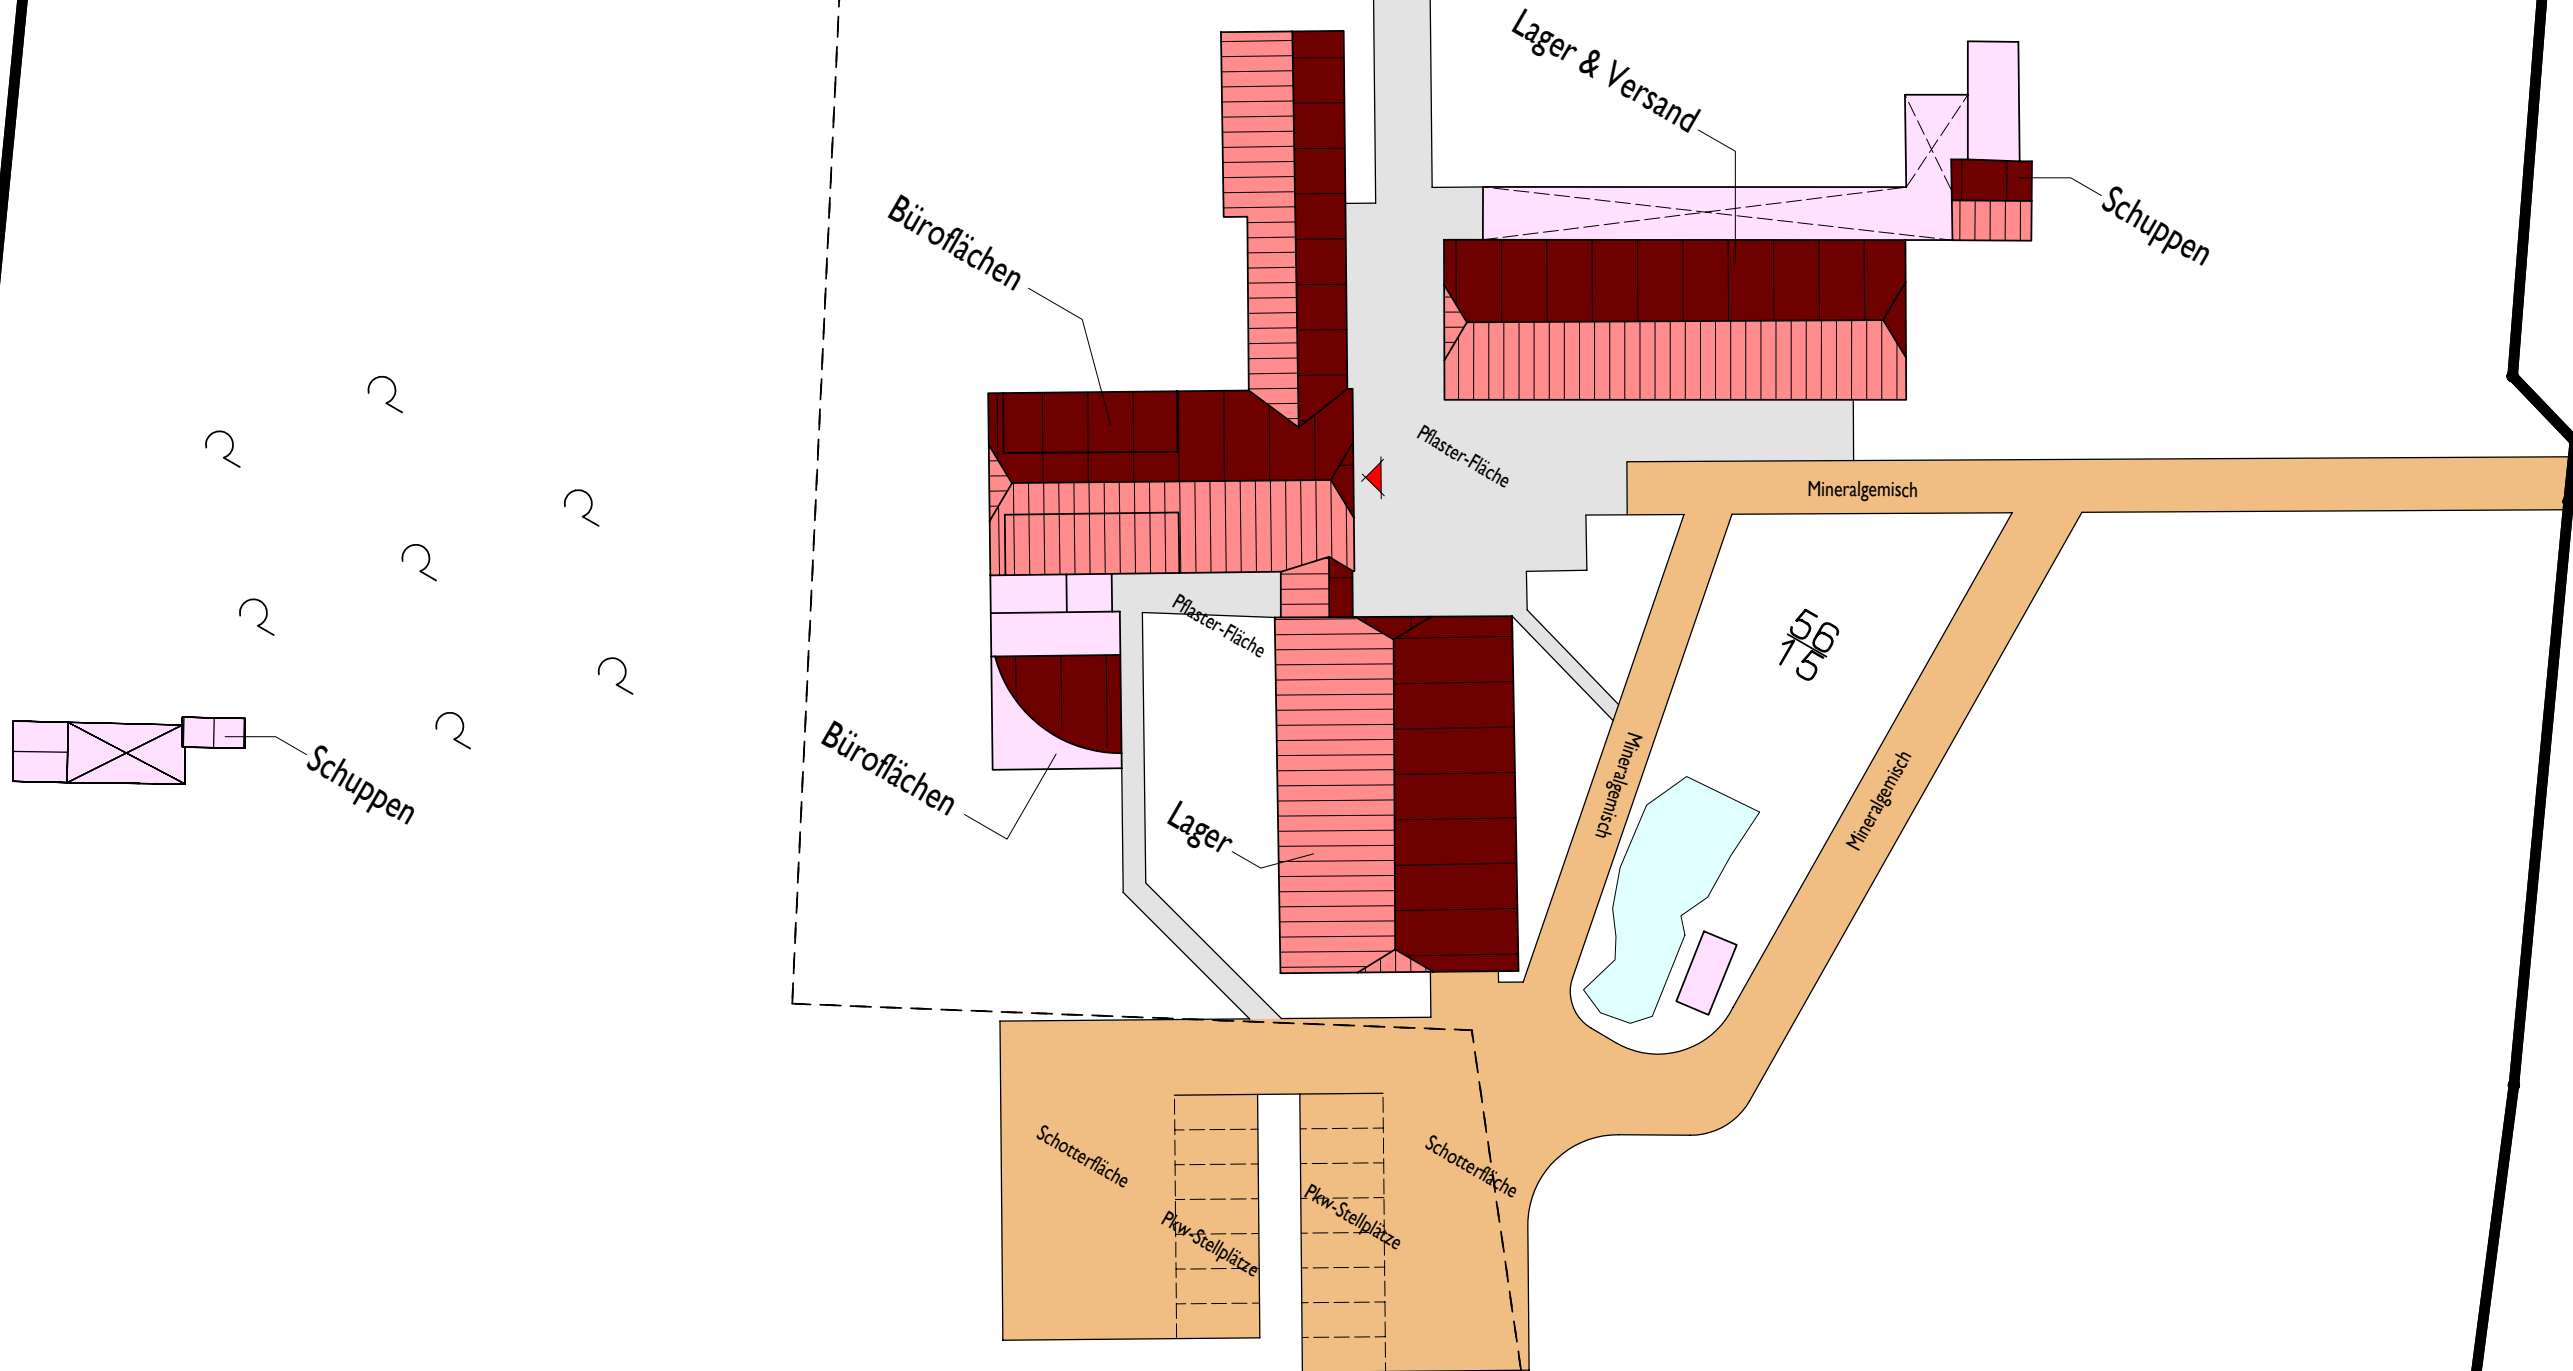

Aufgestellt: Architekten HARMS|HECHT
An den Kolonaten 11 in 26160 Bad Zwischenahn

Bauherr: INVENTO Freizeitgroßhandel
Klein Feldhus I in 26180 Rastede

06.02.2006
M. 1:500

Bestandsplan / Gebäudebestand