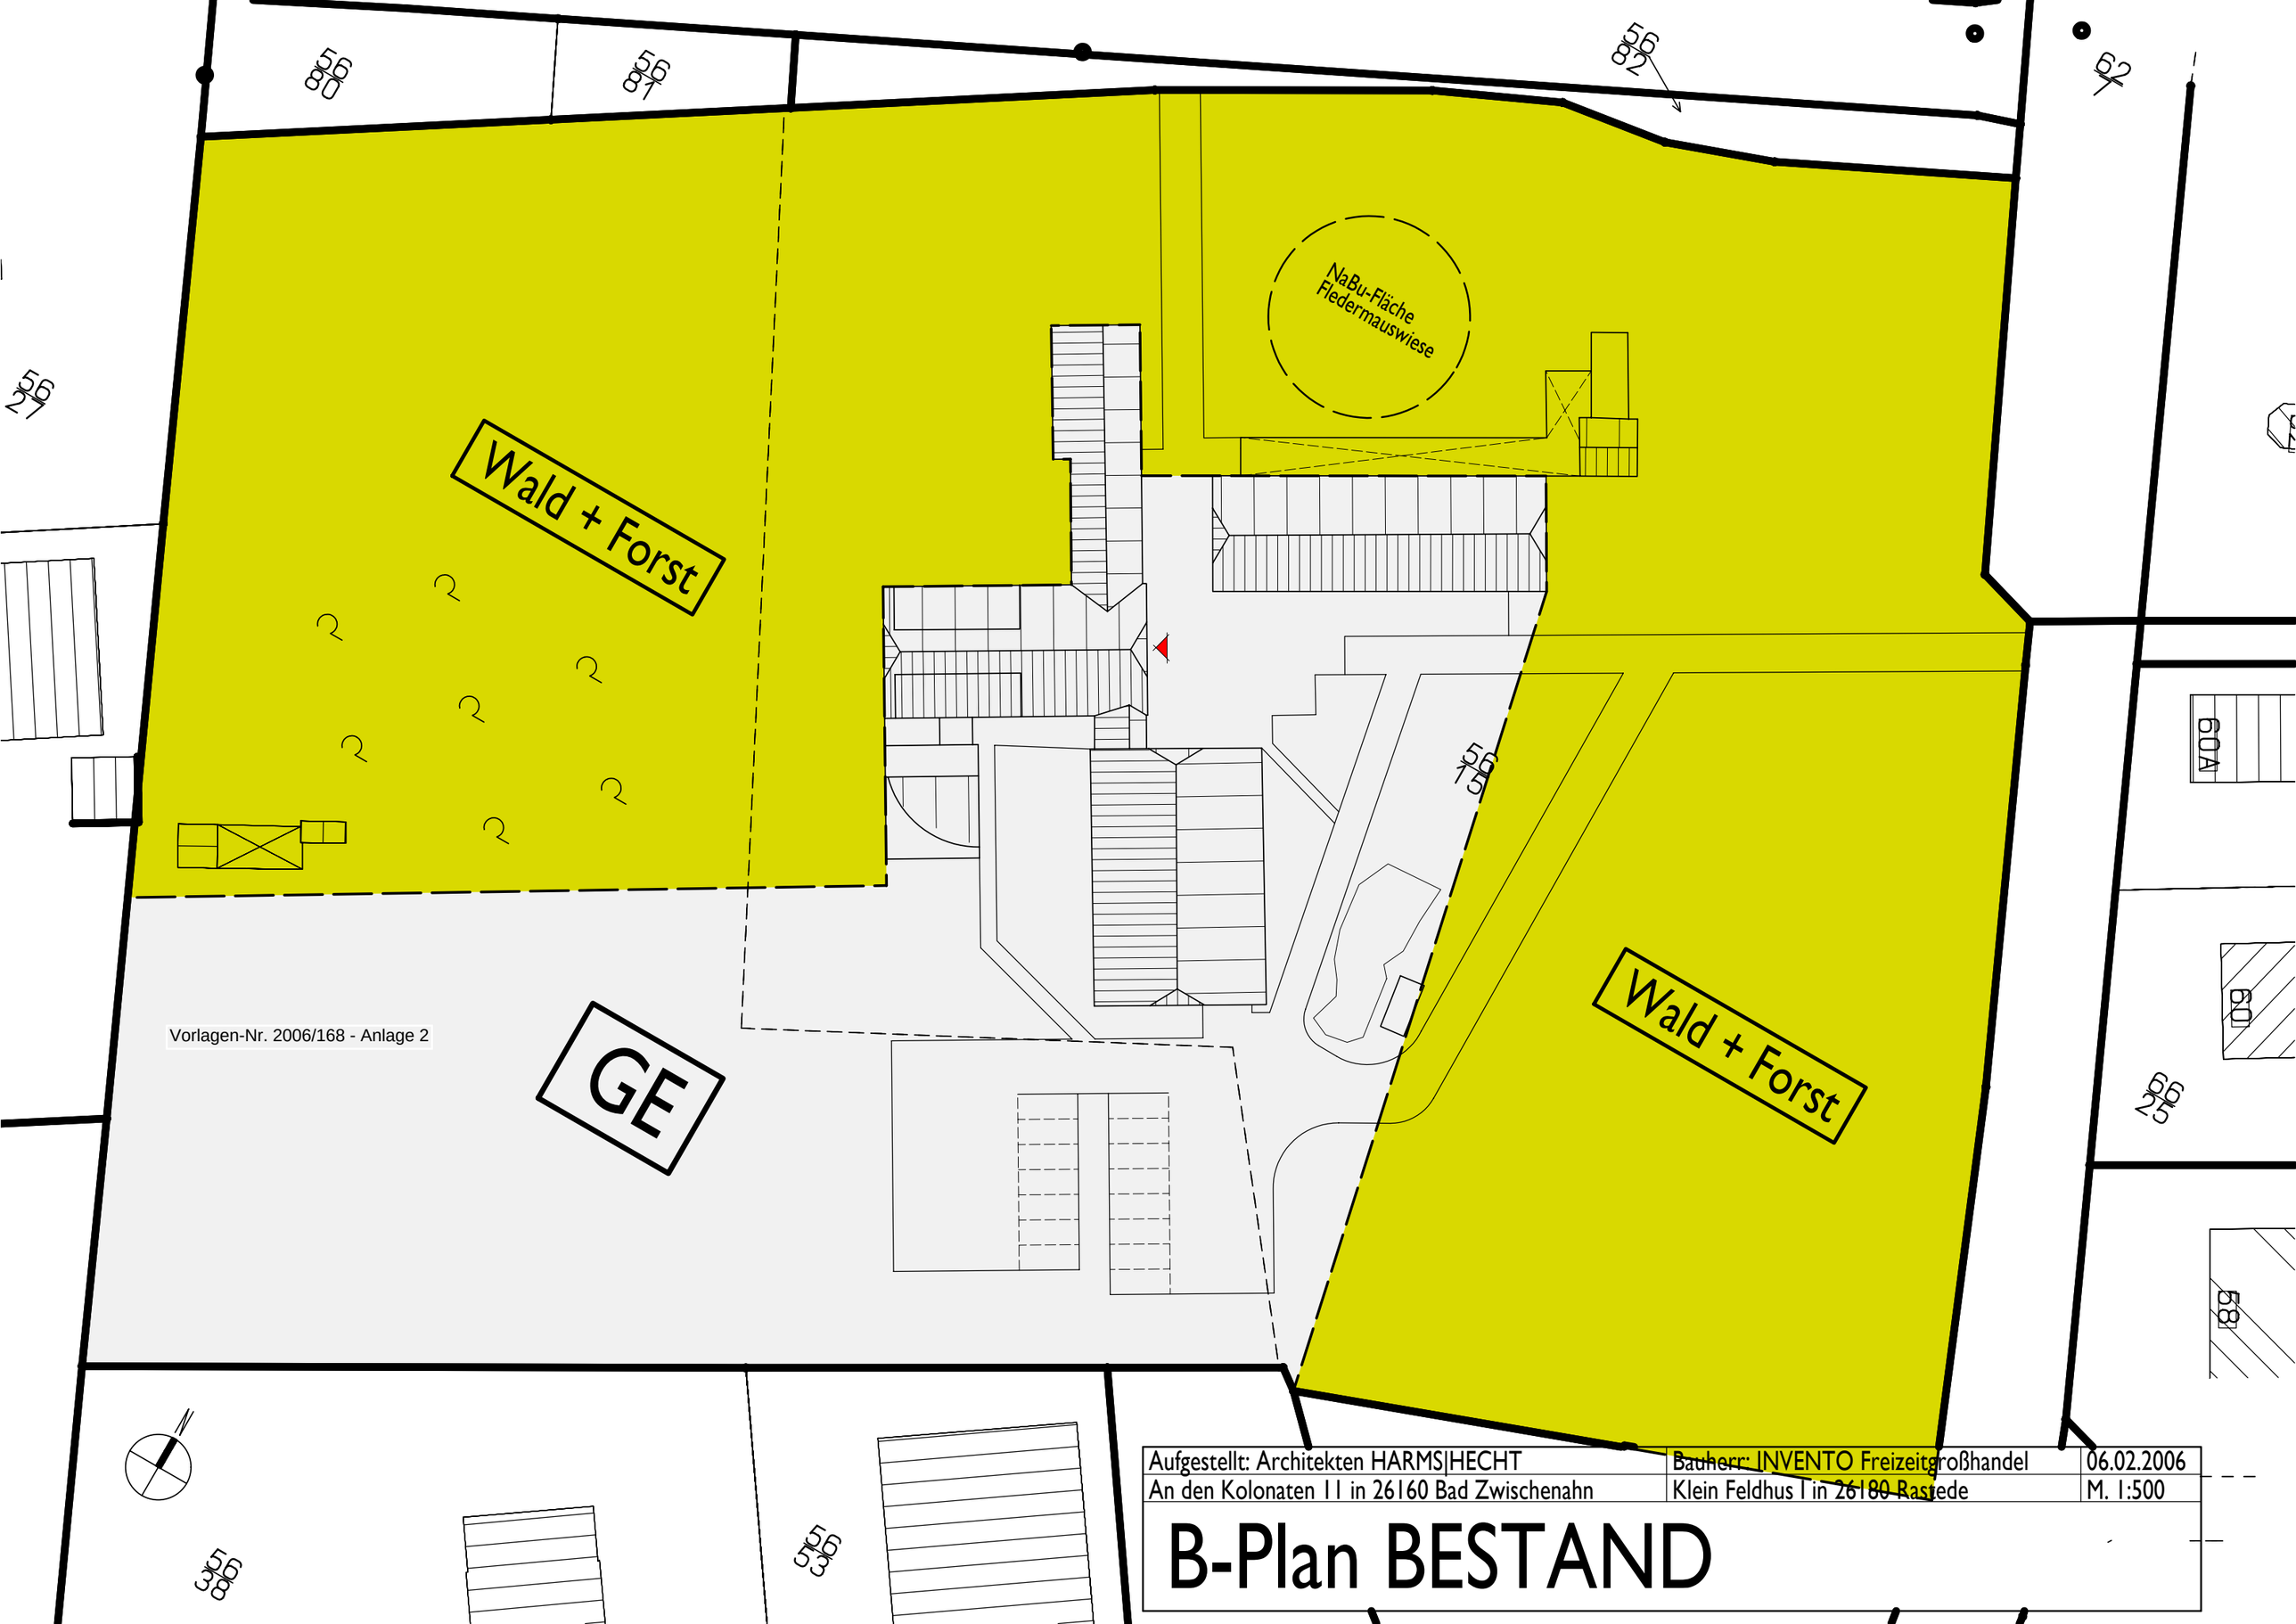

Vorlagen-Nr. 2006/168 - Anlage 2

Aufgestellt: Architekten HARMS|HECHT	Bauherr: INVENTO Freizeitgroßhandel	06.02.2006
An den Kolonaten 11 in 26160 Bad Zwischenahn	Klein Feldhus 1 in 26180 Rastede	M. 1:500

B-Plan BESTAND