


Gemeinde Rastede

Anlage 1 zu Vorlage 2007/028

35. Flächennutzungsplanänderung "Ortsumgehungsstraße Loy"

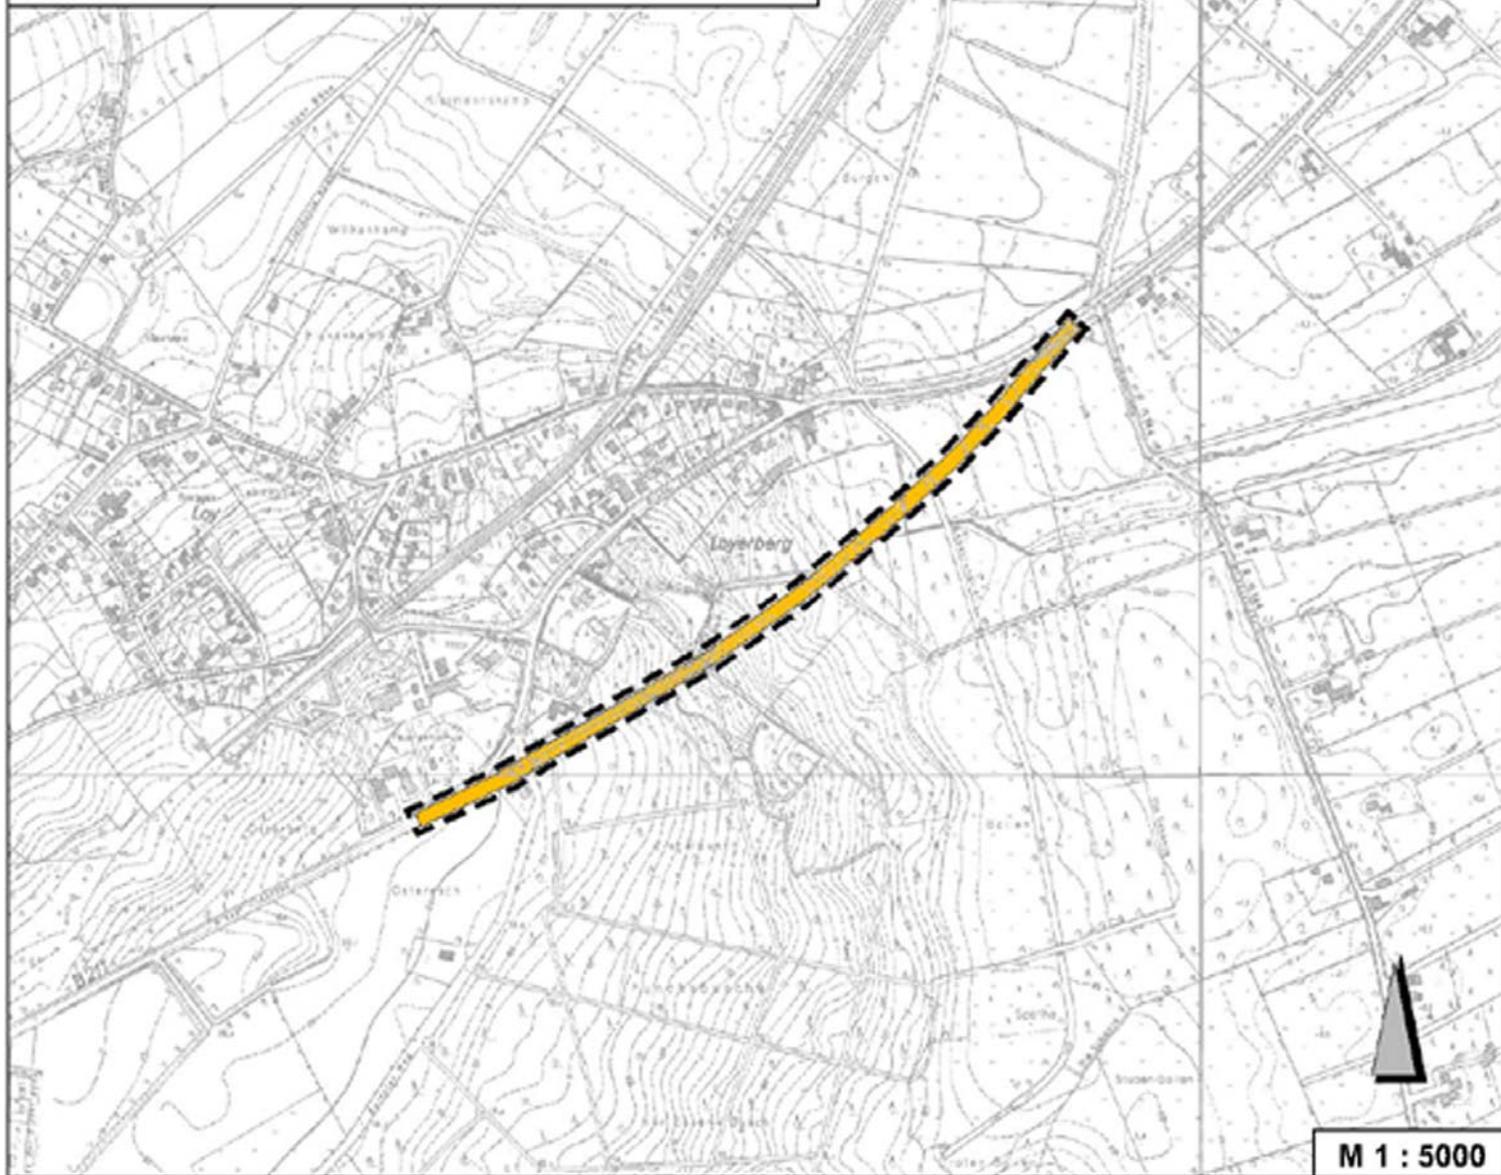

M 1 : 5000