

Freitag, 29. September 2006

Absender : Arnold Burow
Amselstraße 9
26180 Rastede

Vorschlag Burow


Sehr geehrte Damen und Herren,

Ich war in Mallorca im Urlaub und habe dort festgestellt das da auch sehr viele „ Kreisel „ entstanden sind. Ich fand es dort sehr beeindruckend das diese „ Kreisel „ sehr dekorativ gestaltet waren, zB; mit Fischerbooten , Fischernetzen und Palmen. Es wäre doch auch für Rastede und Umgebung sehr schön wenn man zB. Die „ Kreisel „mit alten Gegenständen aus dem Ammerland verschönern würde.

Z.B Ackerwagen, Wagenräder, alten Gartengerät (Pflug) und Rhododendron .

Ich könnte mir sehr gut vorstellen das unsere „ Kreisel „ dann bei den Touristen sehr viel Aufmerksamkeit erregen würde .

Mit freundlichen Grüßen

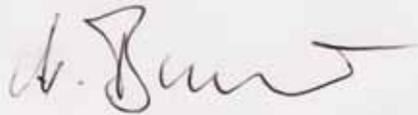



GEMEINDE RASTEDE			
Eing. - 2. Okt. 2006			
HVB	FB	STS	GB

309

Vorschlag Börjes





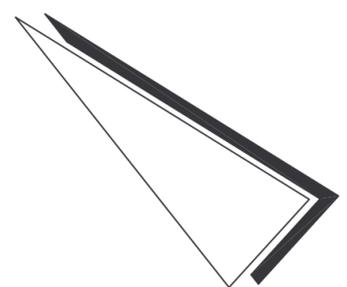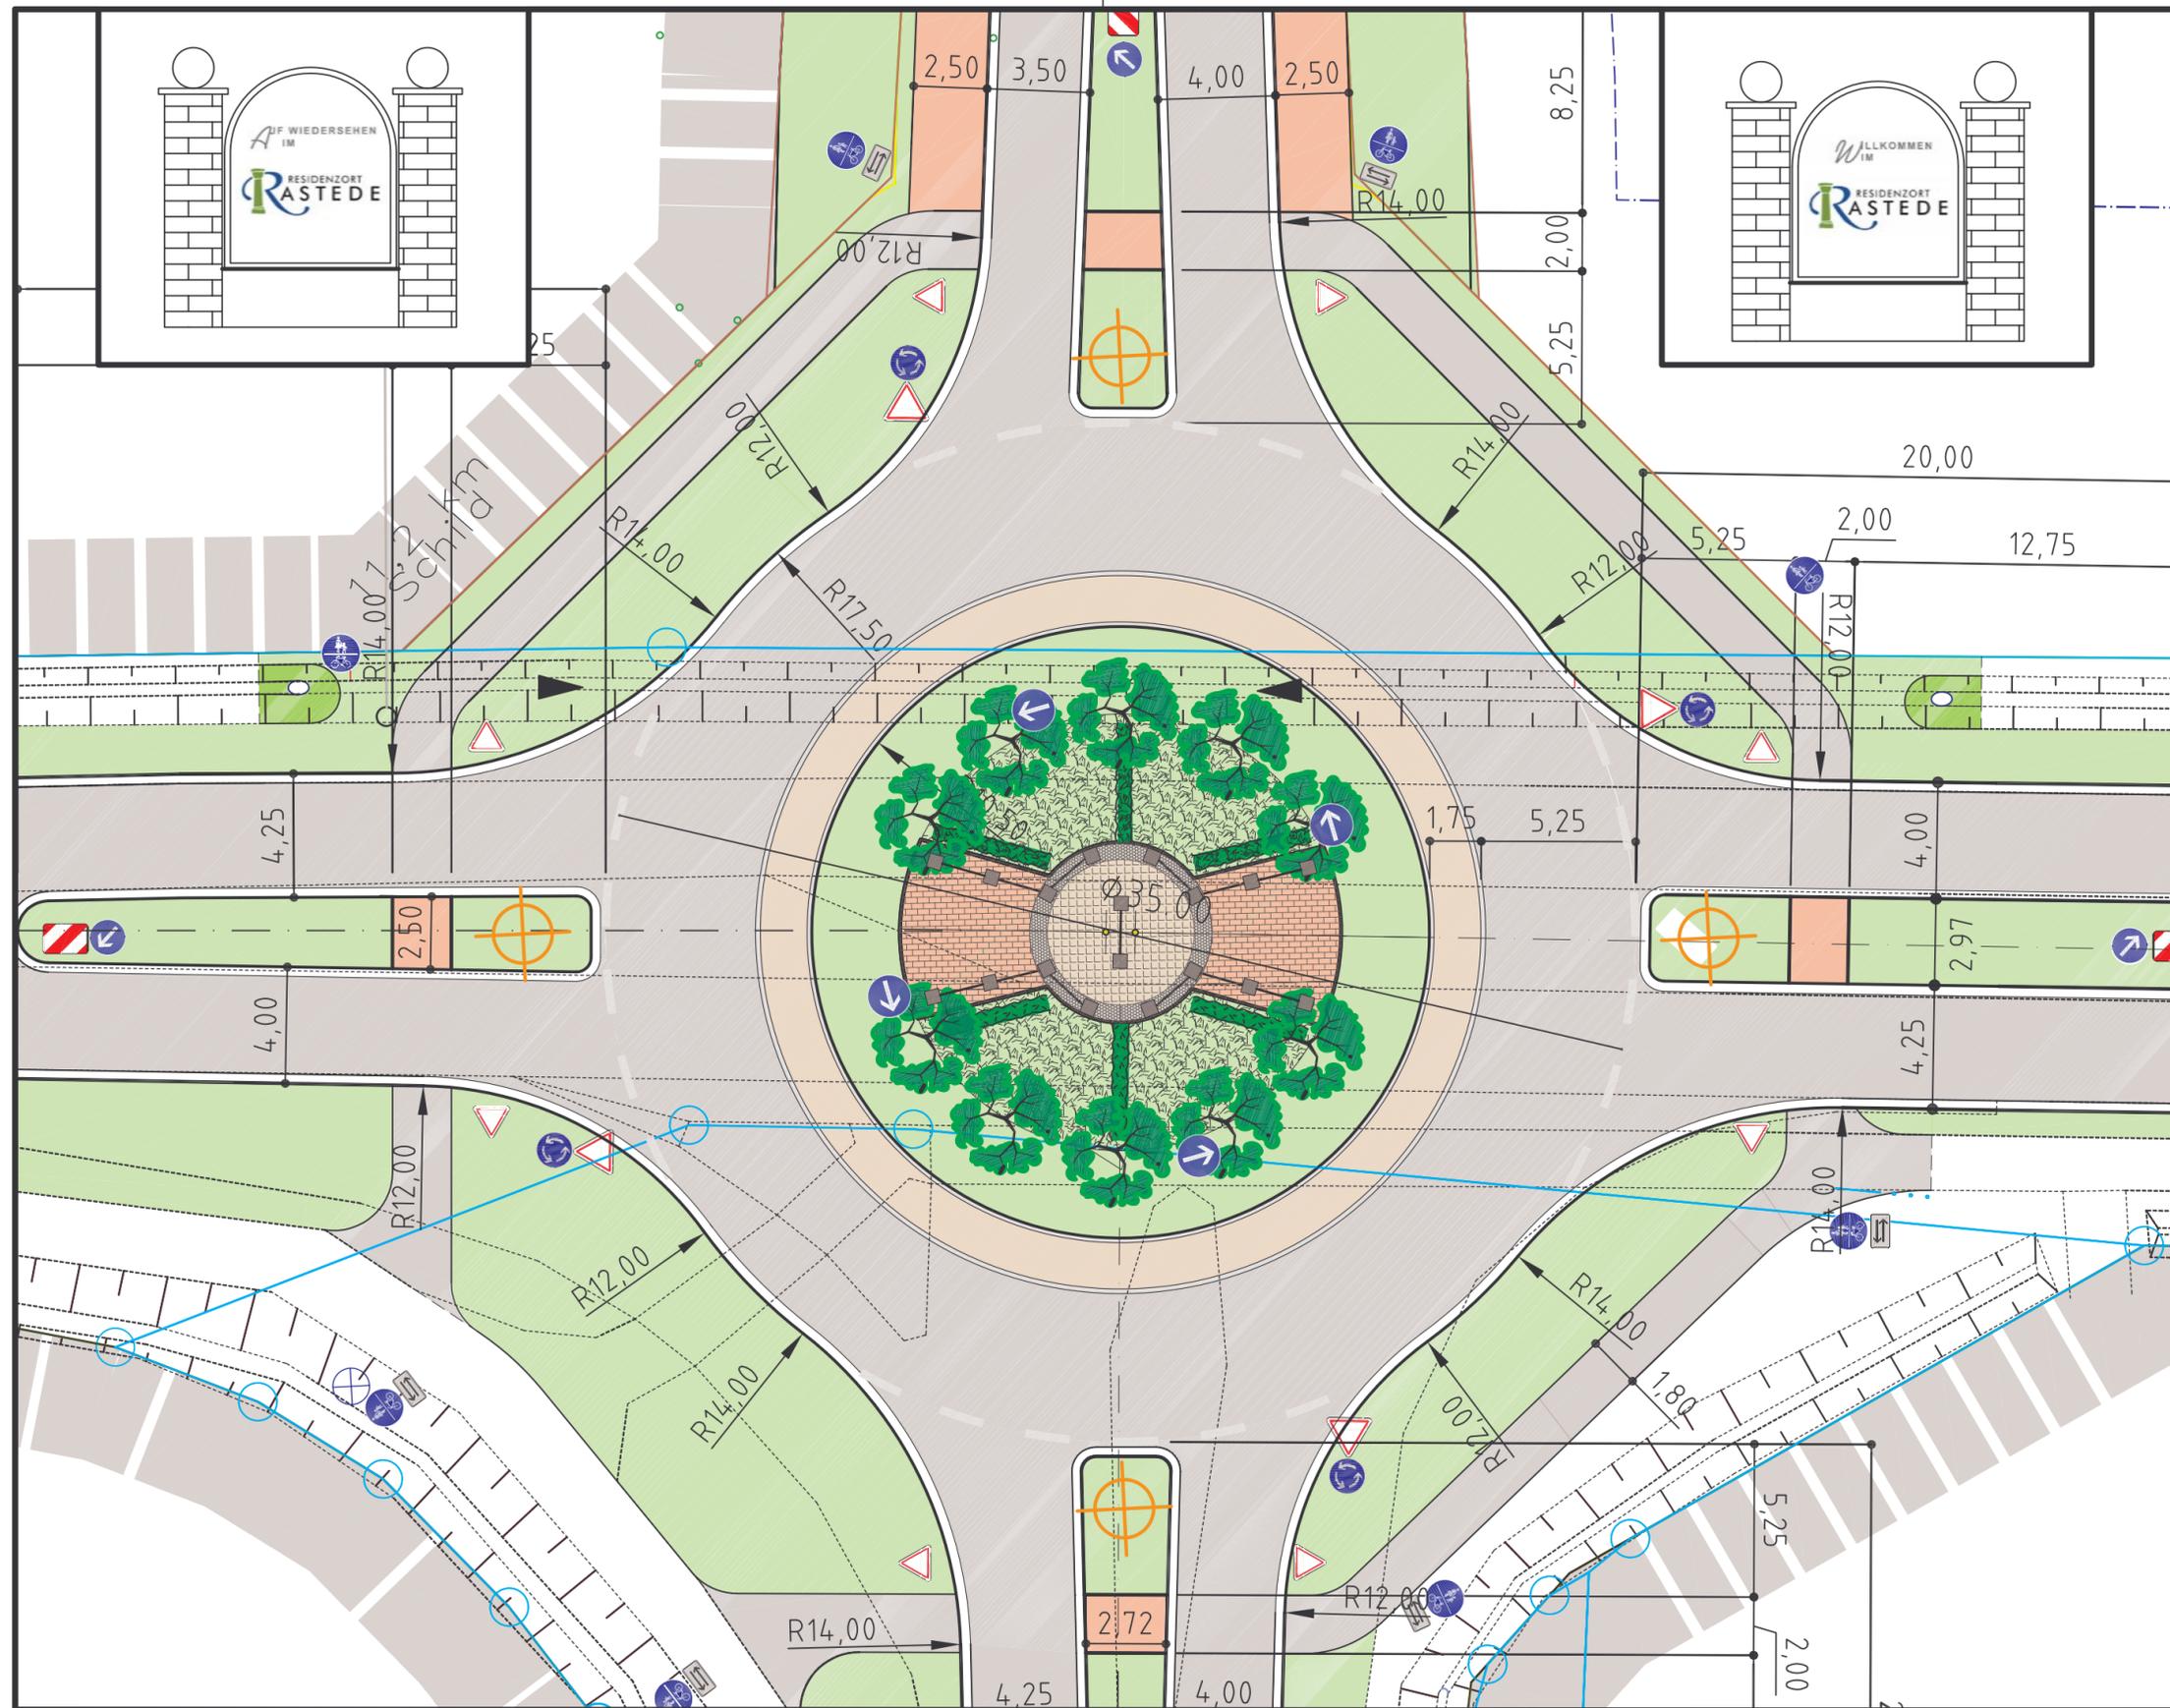

Gemeinde Rastede

Bebauungsplan
"Südlich des Schloßparks"

Umbau der Einmündung K 131 - Oldenburger Str. / Borbecker Weg
in einen Kreisverkehrsplatz - Variante 1

 Ingenieurbüro Börjes GmbH & Co.KG Wilhelm-Geiler-Straße 7 27355 Westera Tel.: 0 44 88 783 02-0 BEZATENDE INGENIEURE	Gez.:	Bremer	Anlage :	
	Bearb.:	Fischer	Blatt Nr.:	
	Proj.-Ing.:	Janssen	Maßstab:	1 : 200
	AN.:	W-605.093	Datum :	Nov. 2006

Edda Egerer
Bahnhofstraße 32
26180 Rastede

Vorschlag Egerer

Artour – Künstlergemeinschaft
26180 Rastede

Entwurf

Darstellung der Skulptur „Weltall mit der Erdkugel“

Der unterbrochene Halbkreis soll das Weltall darstellen. Die Erdkugel liegt auf einer Wasserwelle, die sich aus der rechten Halbkreishälfte fortsetzt.

Die Erdkugel könnte „durchaus“ von der Wasserwelle aus dem geschlossenen System des Weltalls hinaus katapultiert werden. Daher die Öffnung im Halbkreis. Die Skulptur soll eine Maße von ca. 6m x 3m haben.

Im übertragenen Sinne lautet die Aussage: Kein Garant für das „Hier und Jetzt“

Material:

Flachstahl, filigrane Abmessung, Grünanlage sollte mit Rhododendren, Azaleen und Buchsbäumen bepflanzt werden. Der Sockel kann evtl. aus Holz oder Stein gefertigt werden. Die Begrenzungskante kann aus doppelreihig verlegten Klinkersteinen bestehen.

Erdkugel aus minimalem Holz

Flachstahlbreite ca. 10-15cm

Höhe ca. 3m


Mein Vorschlag einer Südenst-Kreisel.

Mit freundlichen Grüßen


Edda Egerer

13. Feb. 07

ANSICHT DER SKULPTUR

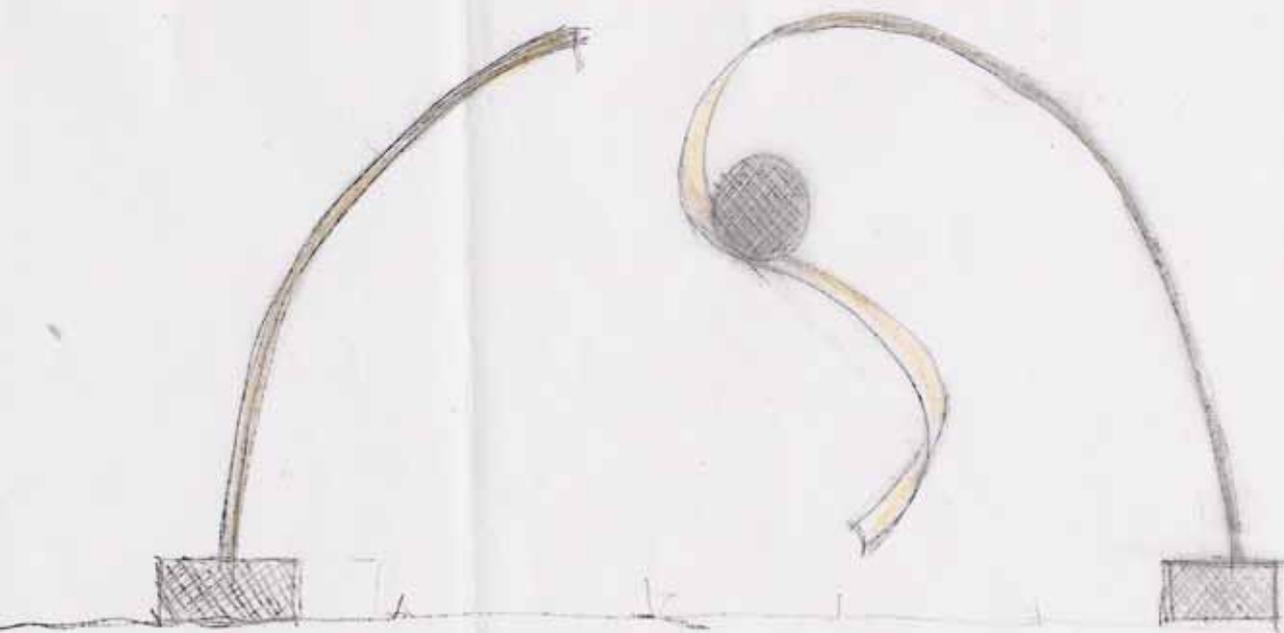

RASTEDE

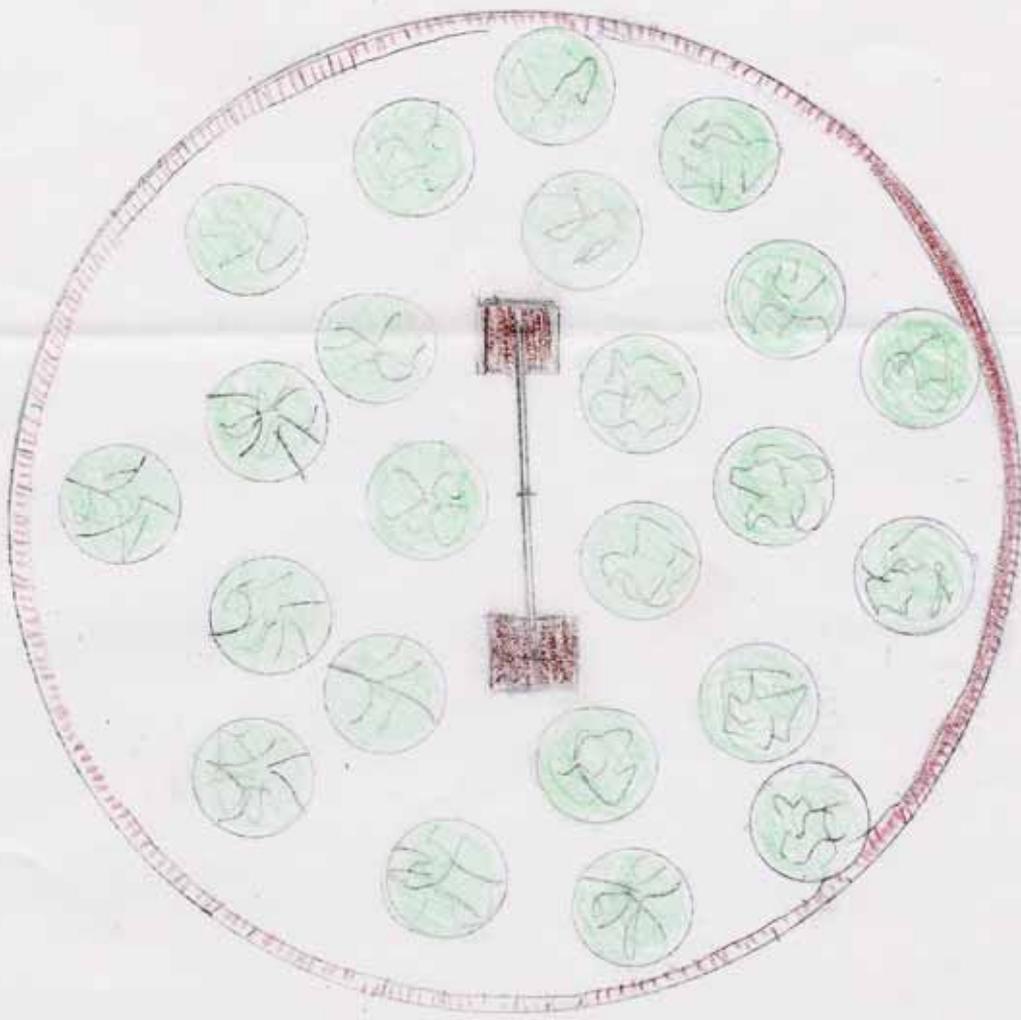

RICHTUNG