


Gemeinde Rastede

Bebauungsplan Nr. 47 "Gewerbegebiet Leuchtenburg", 4. Änderung

Entwurf: 16.03.2007

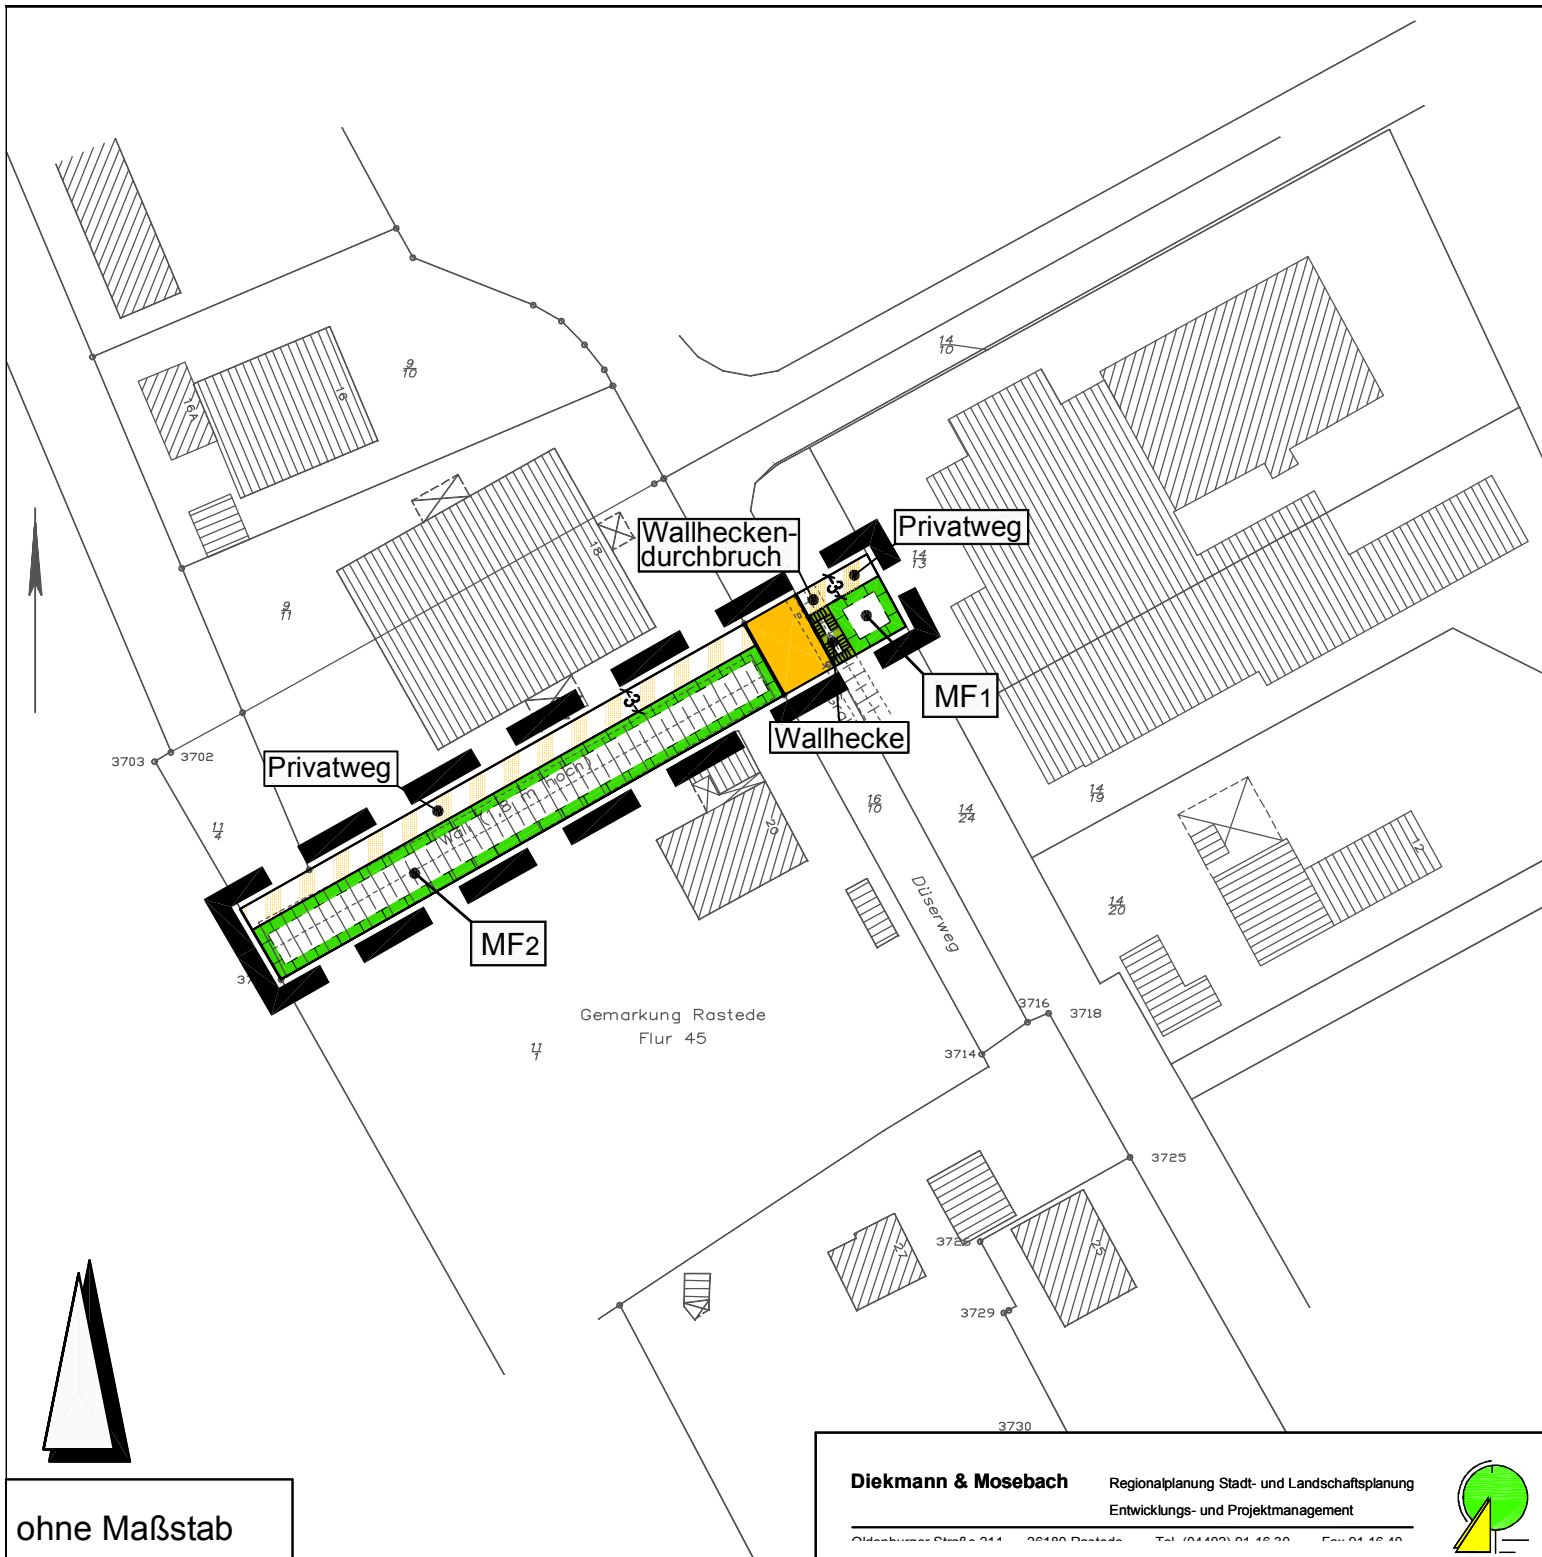

ohne Maßstab

Diekmann & Mosebach

Regionalplanung Stadt- und Landschaftsplanung
Entwicklungs- und Projektmanagement

Oldenburger Straße 944 26180 Rastede Tel. (04403) 94 45 20 Fax 04 45 40

