

**NEUBAU EINES UMKLEIDEGEBÄUDES MIT BESPRECHUNGS- UND GERÄTERAUM**


Anlage 1 zur Vorlage 2007/070

SANIERUNG DES SPORTPLATZES HAHN-LEHMEN ( MINCHENKRUG )

ENTWURFSPLANUNG VOM 12. MÄRZ 2007


BAUHERRIN: GEMEINDE RASTEDE, SOPHIENSTRASSE 27, 26180 RASTEDE

OHLENBUSCH architekten, OLDENBURGER STRASSE 123, RASTEDE, TEL. 04402-695540

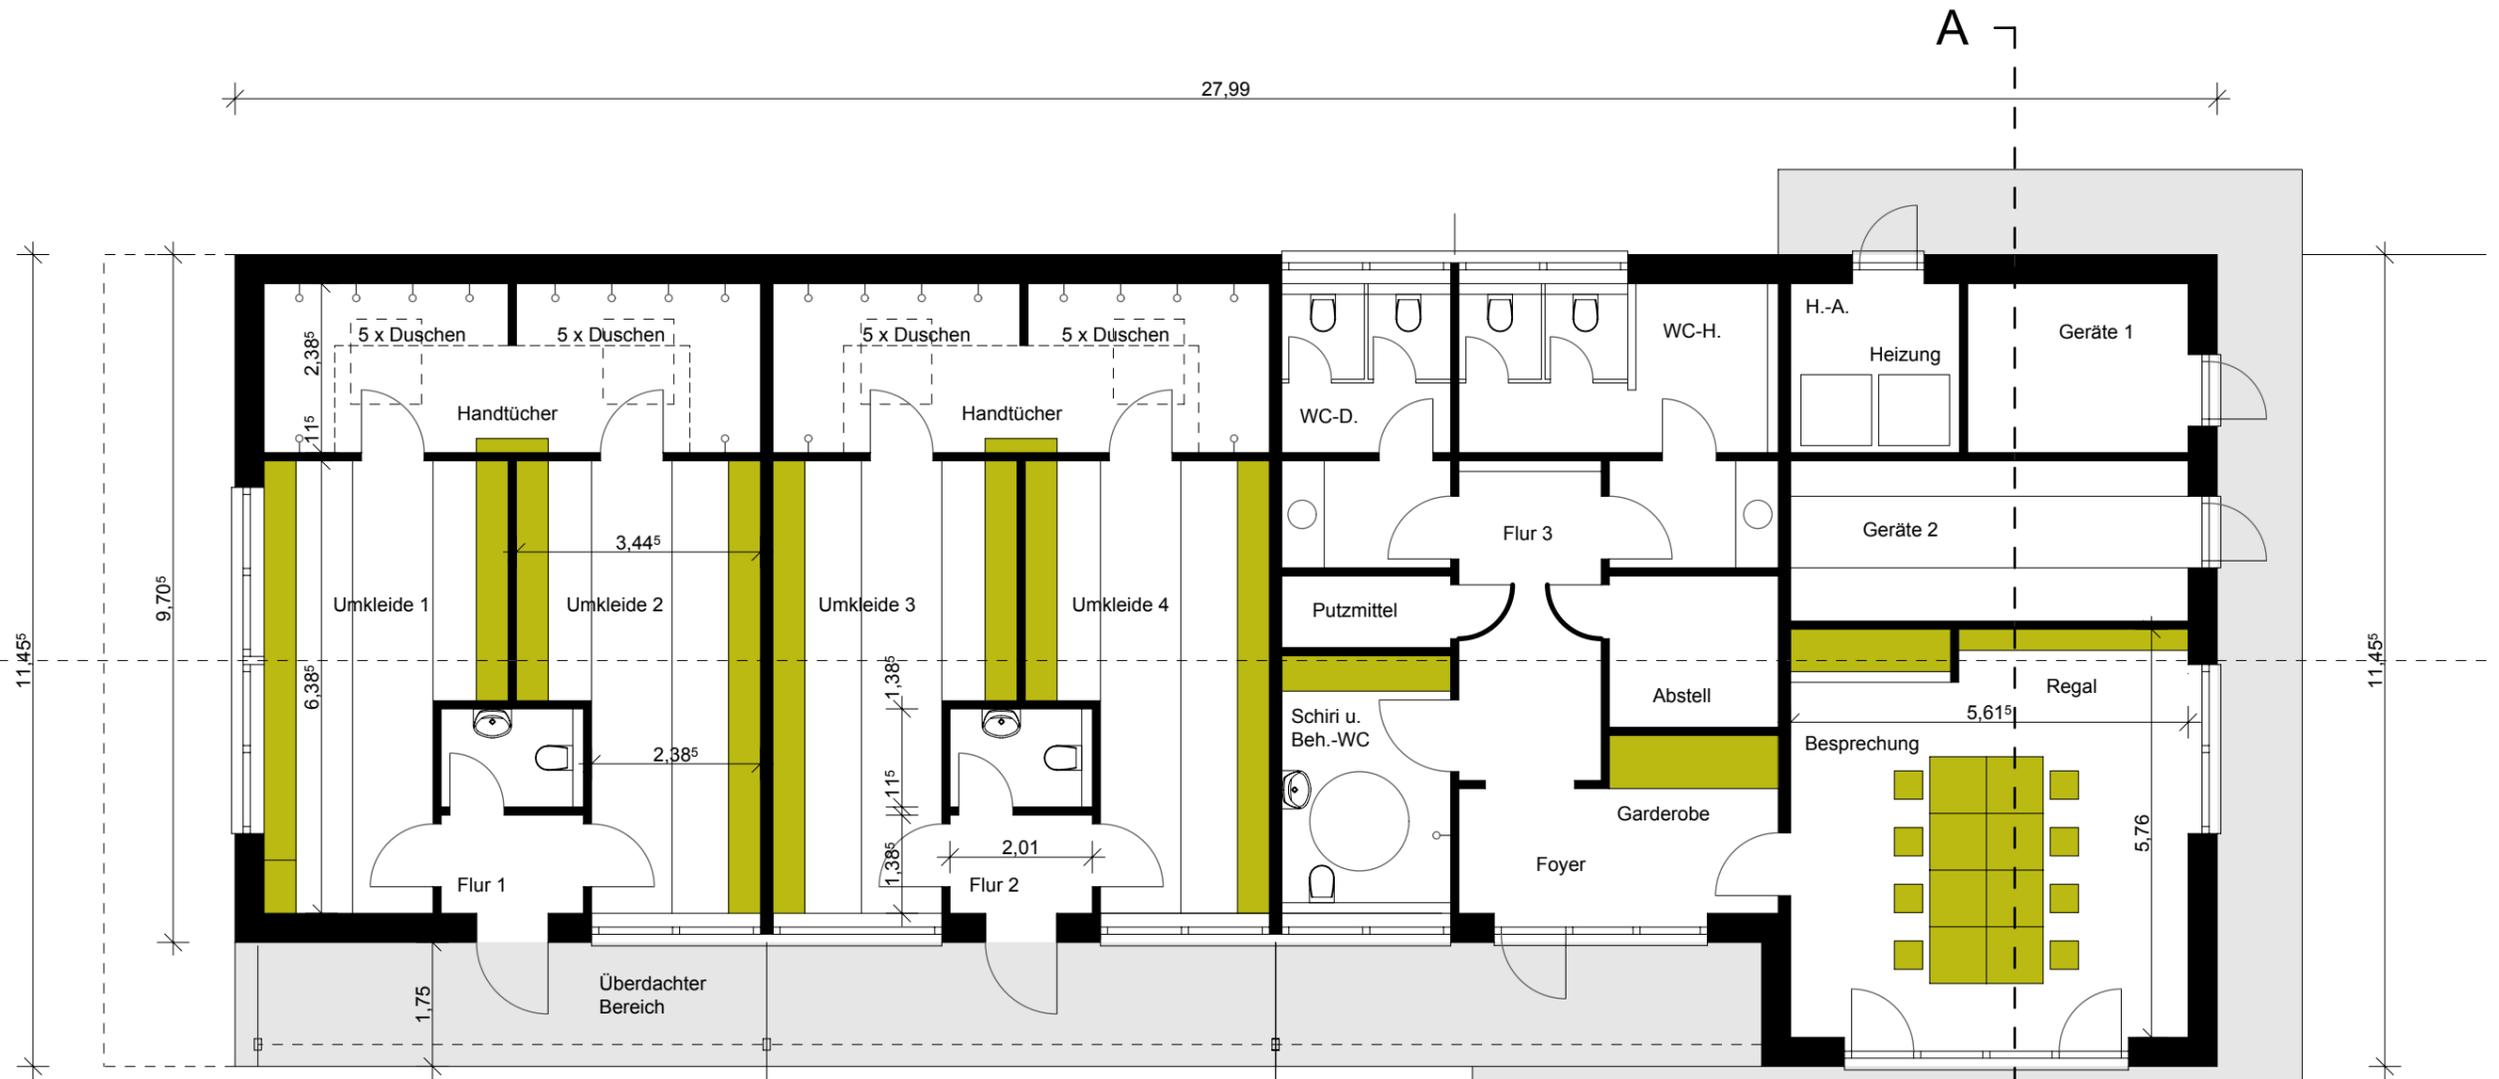

Grundriss Erdgeschoss M. 1:100

**Variante 1 - Funktionen in Reihe geschaltet**

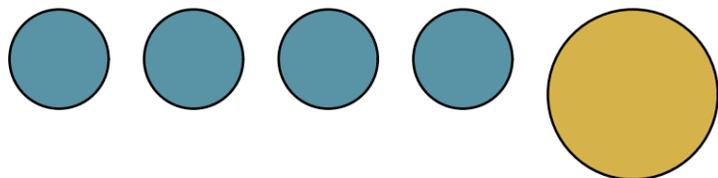


# NEUBAU EINES UMKLEIDEGEBÄUDES MIT BESPRECHUNGS- UND GERÄTERAUM

SANIERUNG DES SPORTPLATZES HAHN-LEHMEN ( MINCHENKRUG )

ENTWURFSPLANUNG VOM 12. MÄRZ 2007


BAUHERRIN: GEMEINDE RASTEDE, SOPHIENSTRASSE 27, 26180 RASTEDE

OHLENBUSCH architekten, OLDENBURGER STRASSE 123, RASTEDE, TEL. 04402-695540

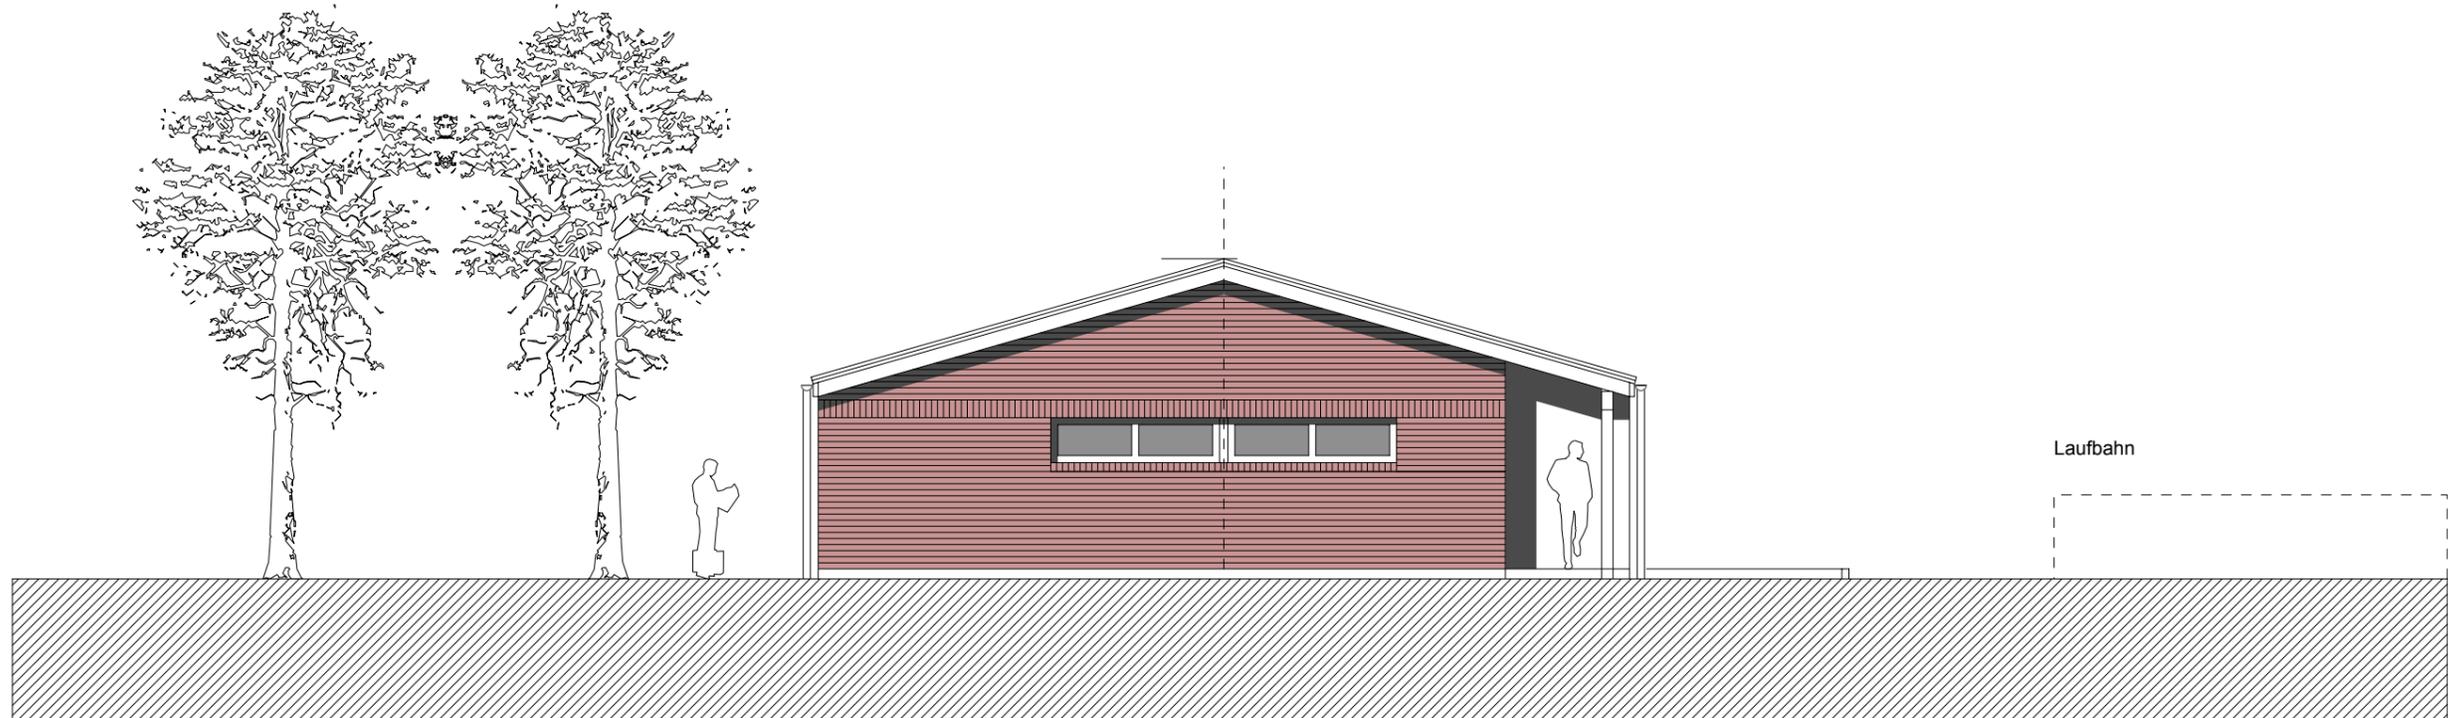

Ansicht Nord M. 1:100

## Variante 1 - Funktionen in Reihe geschaltet

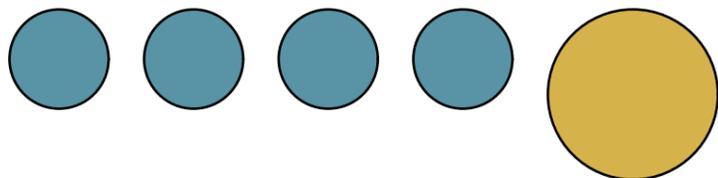

# NEUBAU EINES UMKLEIDEGEBÄUDES MIT BESPRECHUNGS- UND GERÄTERAUM

SANIERUNG DES SPORTPLATZES HAHN-LEHMEN ( MINCHENKRUG )

ENTWURFSPLANUNG VOM 12. MÄRZ 2007

BAUHERRIN: GEMEINDE RASTEDE, SOPHIENSTRASSE 27, 26180 RASTEDE

OHLENBUSCH architekten, OLDENBURGER STRASSE 123, RASTEDE, TEL. 04402-695540



Ansicht West M. 1:100

Variante 1 - Funktionen in Reihe geschaltet

