

NEUBAU EINES UMKLEIDEGEBÄUDES MIT BESPRECHUNGS- UND GERÄTERAUM


Anlage 2 zur Vorlage 2007/070

SANIERUNG DES SPORTPLATZES HAHN-LEHMEN (MINCHENKRUG)

ENTWURFSPLANUNG VOM 12. MÄRZ 2007


BAUHERRIN: GEMEINDE RASTEDE, SOPHIENSTRASSE 27, 26180 RASTEDE

OHLENBUSCH architekten, OLDENBURGER STRASSE 123, RASTEDE, TEL. 04402-695540

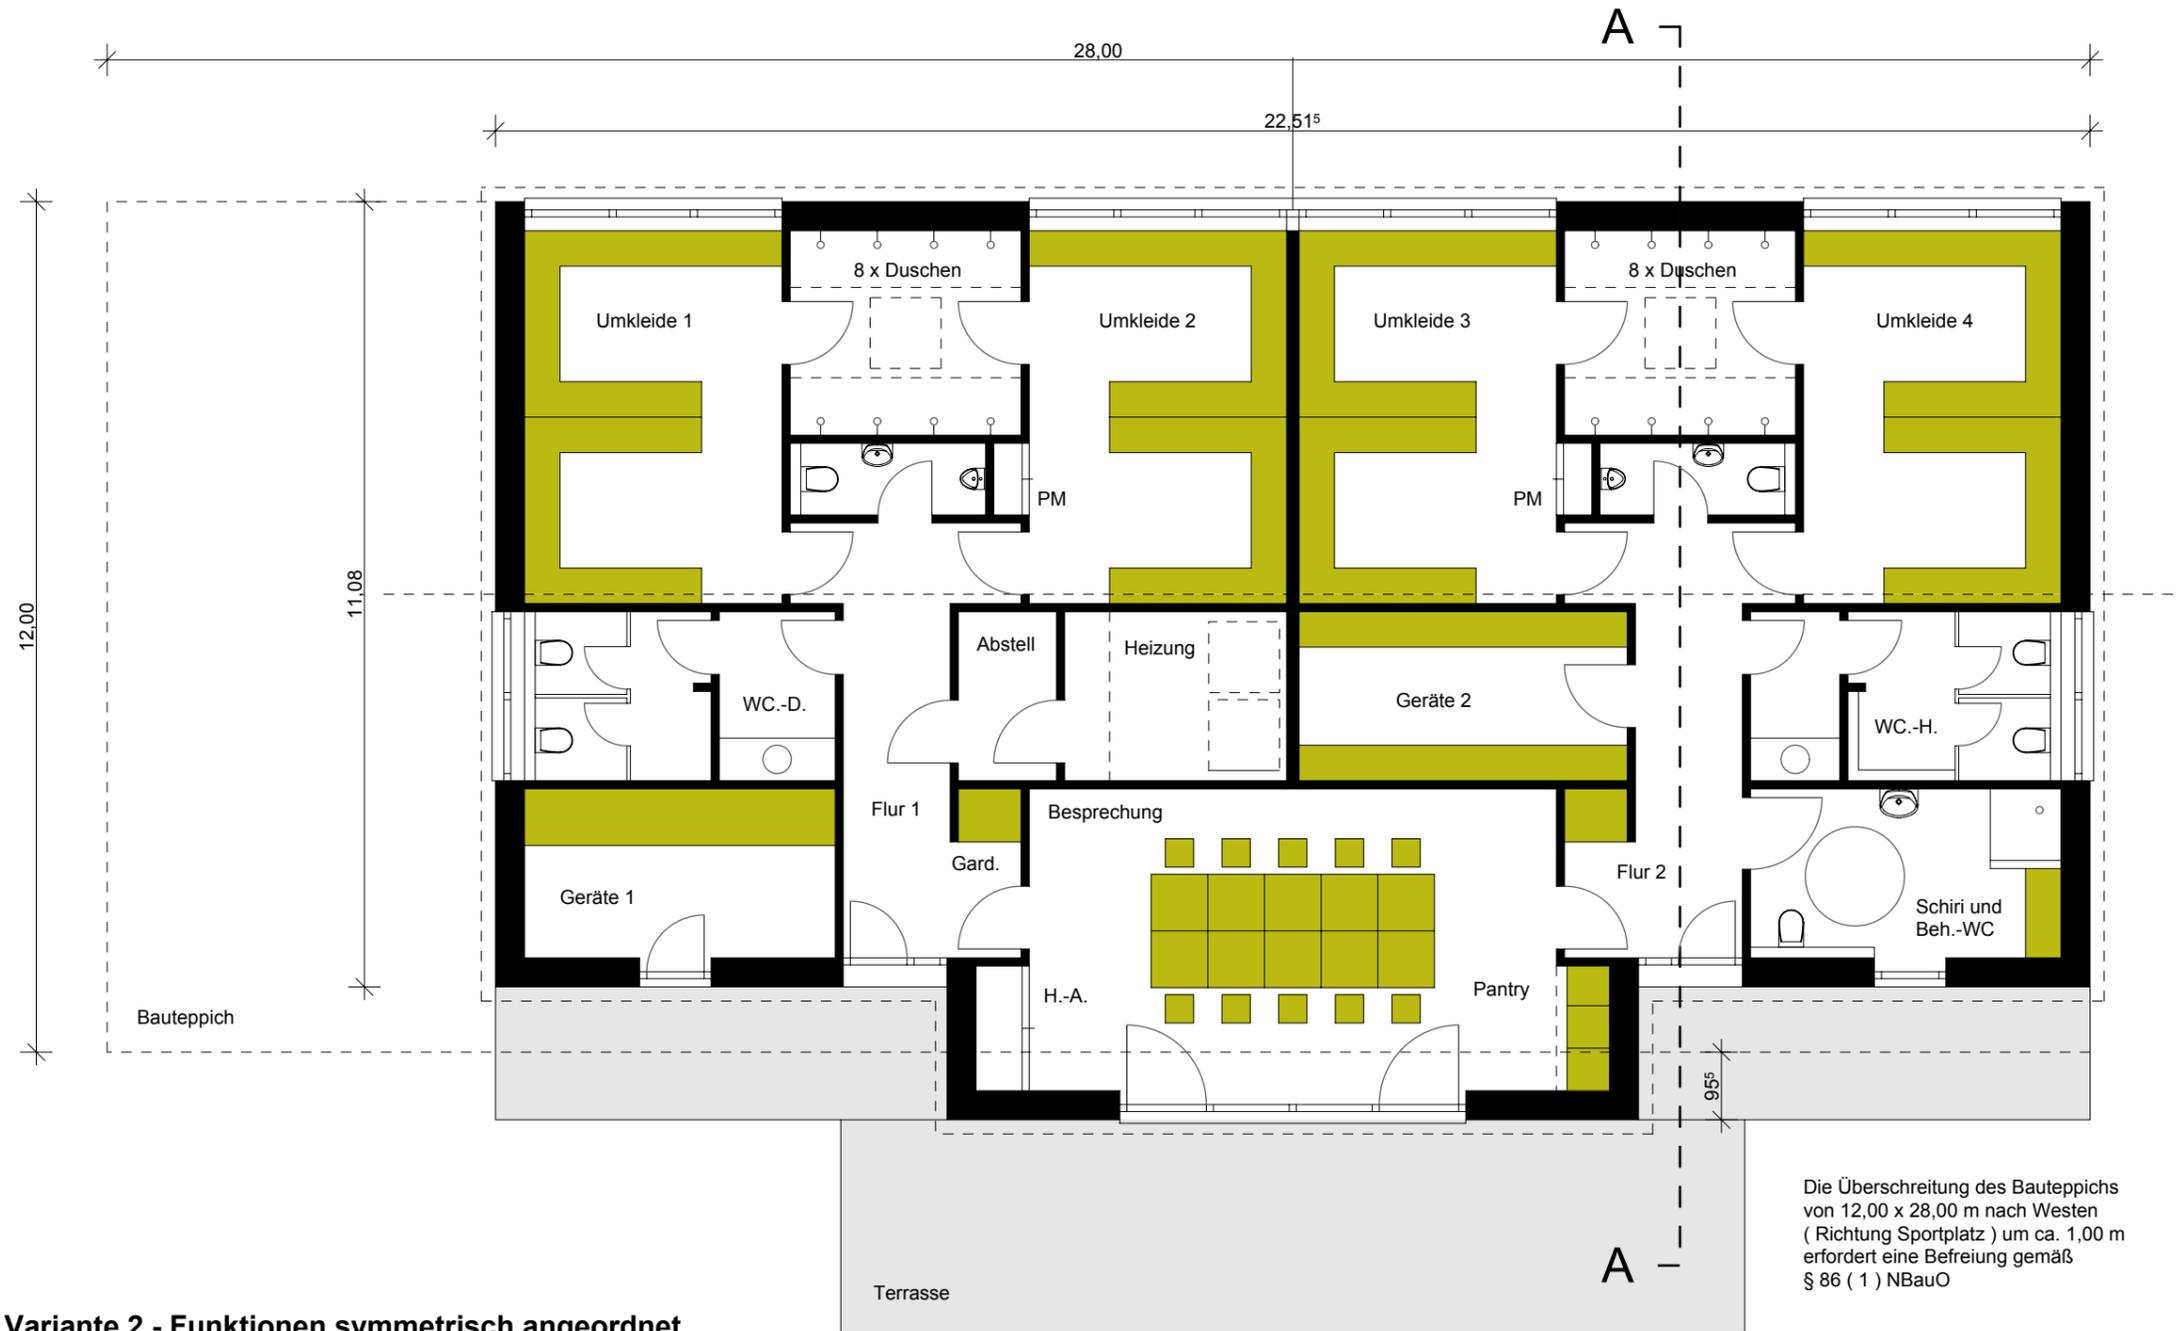

Die Überschreitung des Bauteppichs von 12,00 x 28,00 m nach Westen (Richtung Sportplatz) um ca. 1,00 m erfordert eine Befreiung gemäß § 86 (1) NBauO

Variante 2 - Funktionen symmetrisch angeordnet

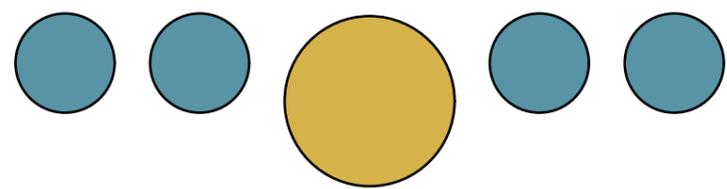

Grundriss Erdgeschoss M. 1:100


NEUBAU EINES UMKLEIDEGEBÄUDES MIT BESPRECHUNGS- UND GERÄTERAUM

SANIERUNG DES SPORTPLATZES HAHN-LEHMEN (MINCHENKRUG)

ENTWURFSPLANUNG VOM 12. MÄRZ 2007


BAUHERRIN: GEMEINDE RASTEDE, SOPHIENSTRASSE 27, 26180 RASTEDE

OHLENBUSCH architekten, OLDENBURGER STRASSE 123, RASTEDE, TEL. 04402-695540

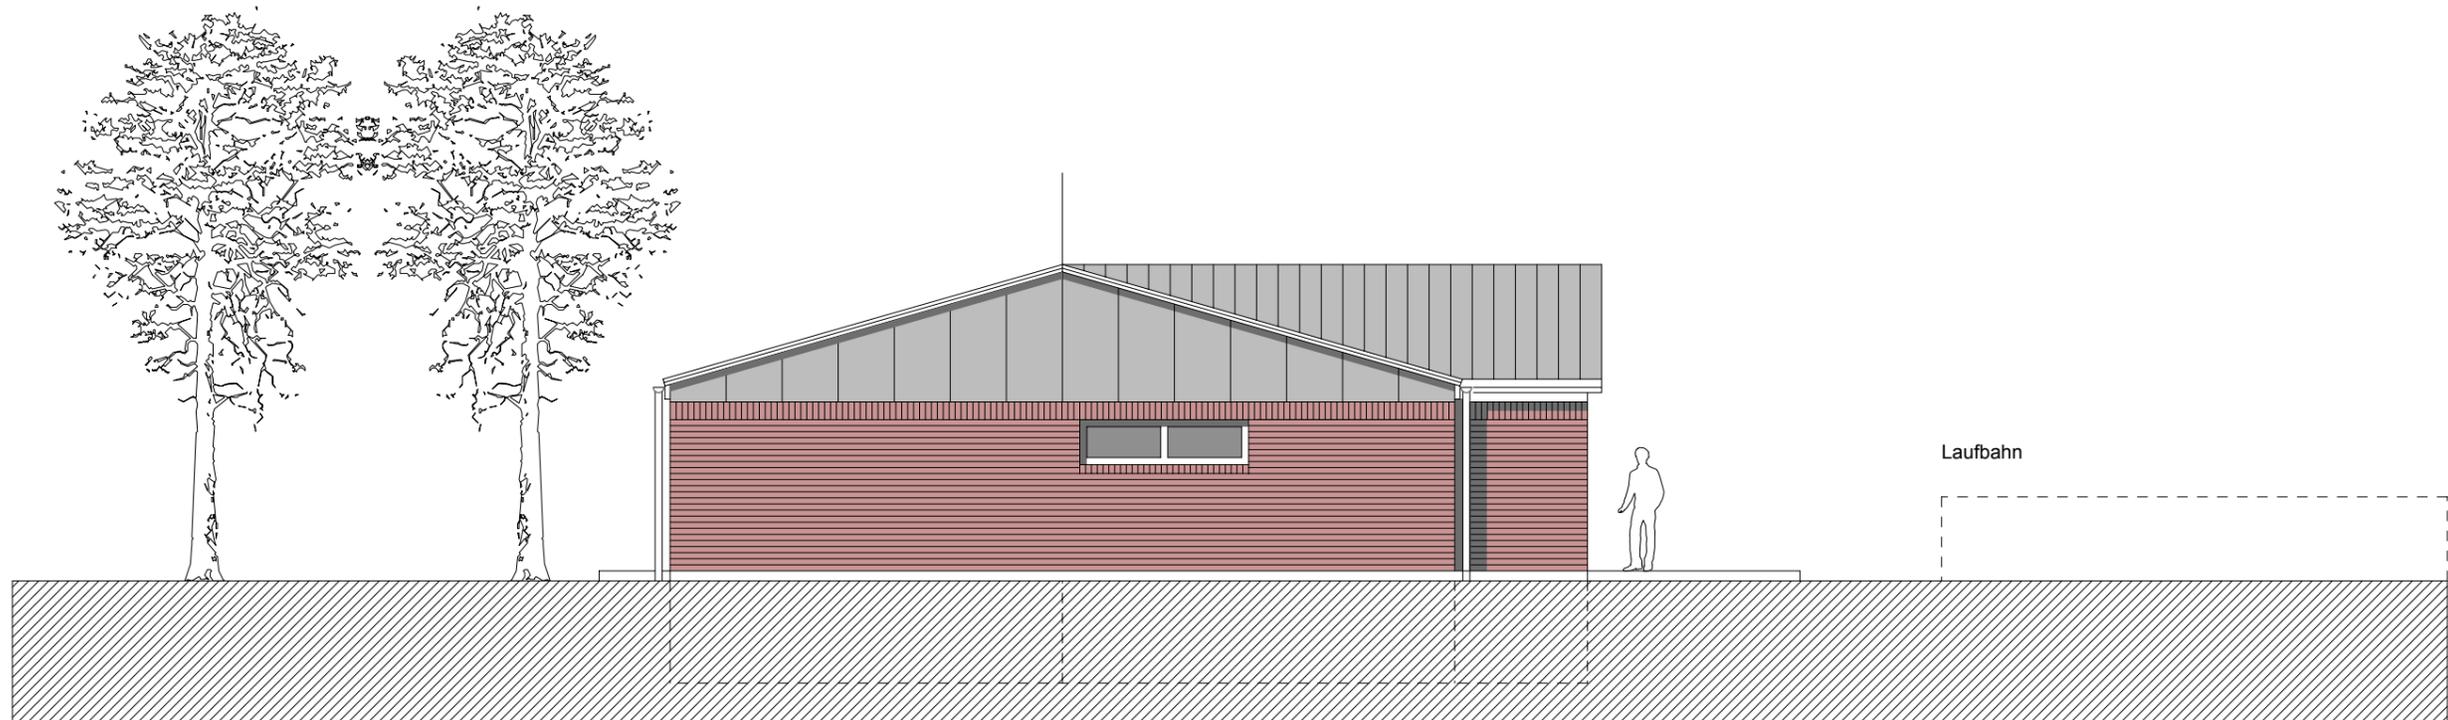

Ansicht Nord M. 1:100

Variante 2 - Funktionen symmetrisch angeordnet

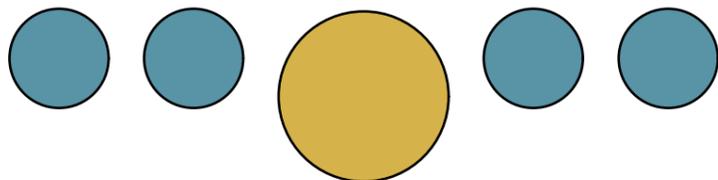


NEUBAU EINES UMKLEIDEGEBÄUDES MIT BESPRECHUNGS- UND GERÄTERAUM

SANIERUNG DES SPORTPLATZES HAHN-LEHMEN (MINCHENKRUG)

ENTWURFSPLANUNG VOM 12. MÄRZ 2007

BAUHERRIN: GEMEINDE RASTEDE, SOPHIENSTRASSE 27, 26180 RASTEDE

OHLENBUSCH architekten, OLDENBURGER STRASSE 123, RASTEDE, TEL. 04402-695540

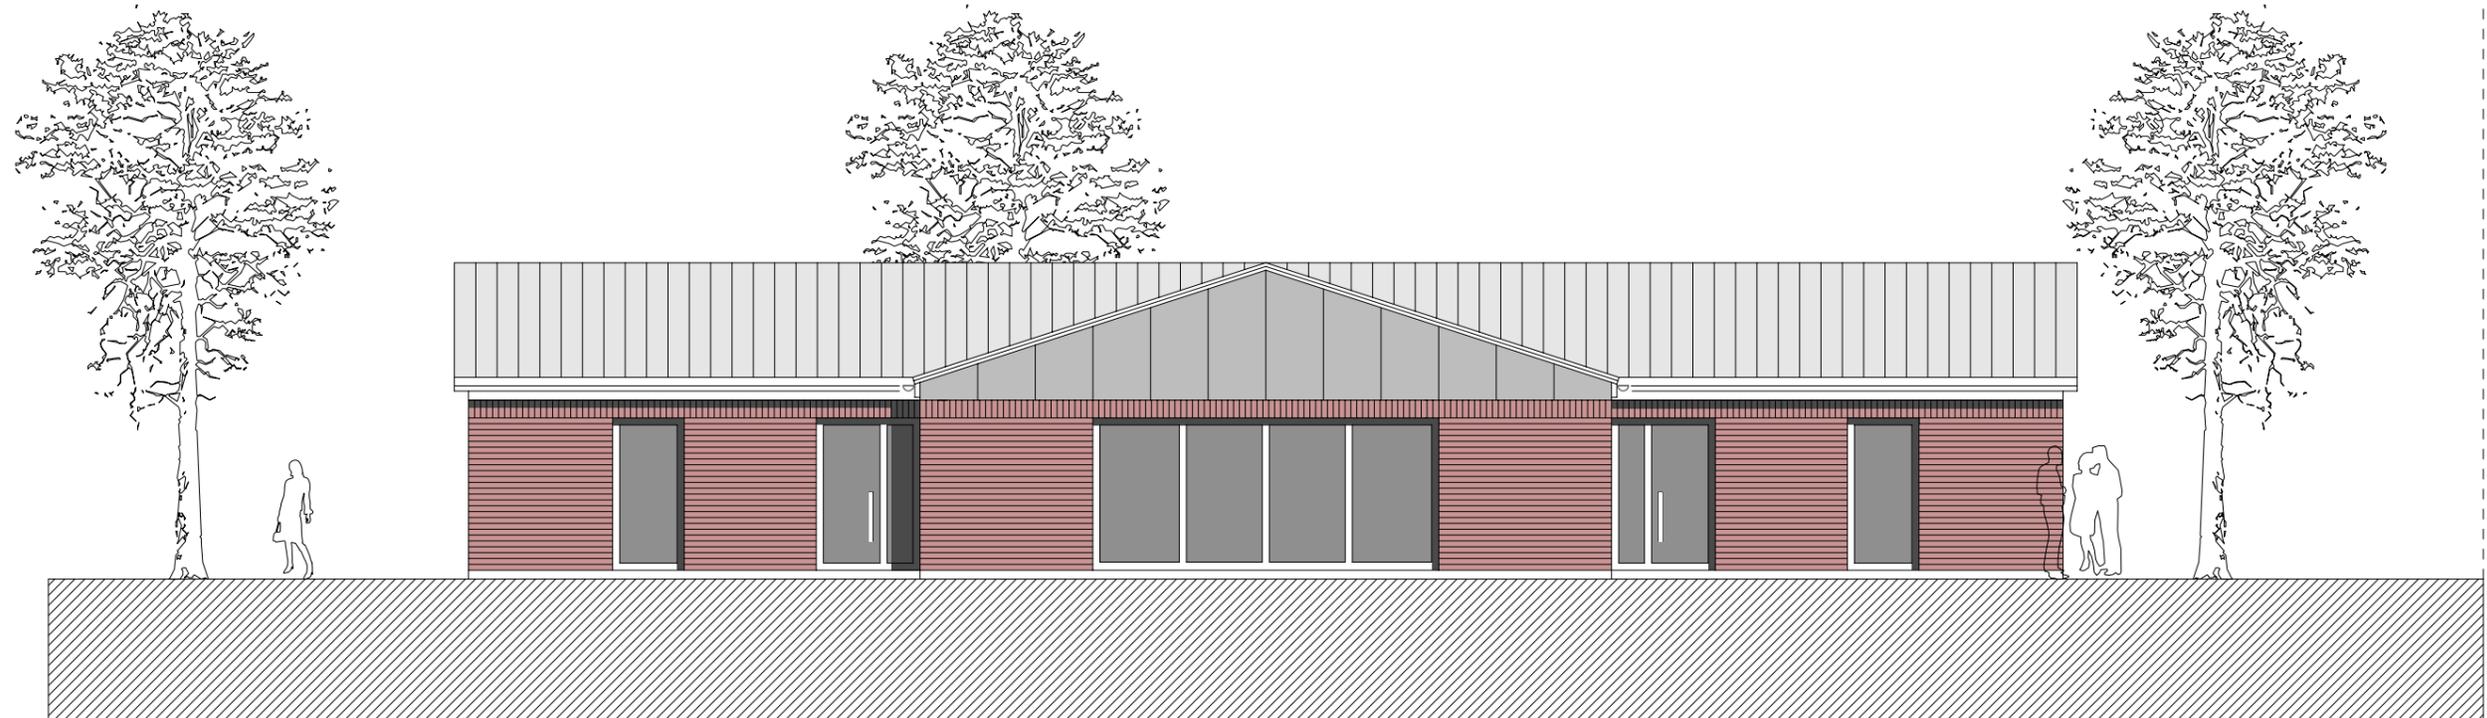

Ansicht West M. 1:100

Variante 2 - Funktionen symmetrisch angeordnet

